

C.F. e Partita I.V.A. 02391460413 - iscrizione Albo Cooperative A201913



SEDE: via Claudio Treves n.9  
61032 - Bellocchi di Fano (PU)  
tel. 0721/855772 - fax 0721/859133  
E-mail: politecnos@gmail.com

richiedente: **A.S.U.R. AREA VASTA N.1**

tavola:  
**E1**

fabbricato : **Progetto per la realizzazione di locali al piano terreno di un fabbricato da destinare a struttura sanitaria (L.R. 20/2000) sito in via Guarnieri, 12, Fano (PU)**

oggetto:  
**Progetto Preliminare Impianto Elettrico**  
**Planimetrie**

scala: **1:100**

data: **03/10/2013**

rif: **13.P147**


Timbro

**Donatello Rossini**  
responsabile interno del progetto:

**Per. Ind. Virgilio Gabbianelli**  
professionista:



Via Fanella

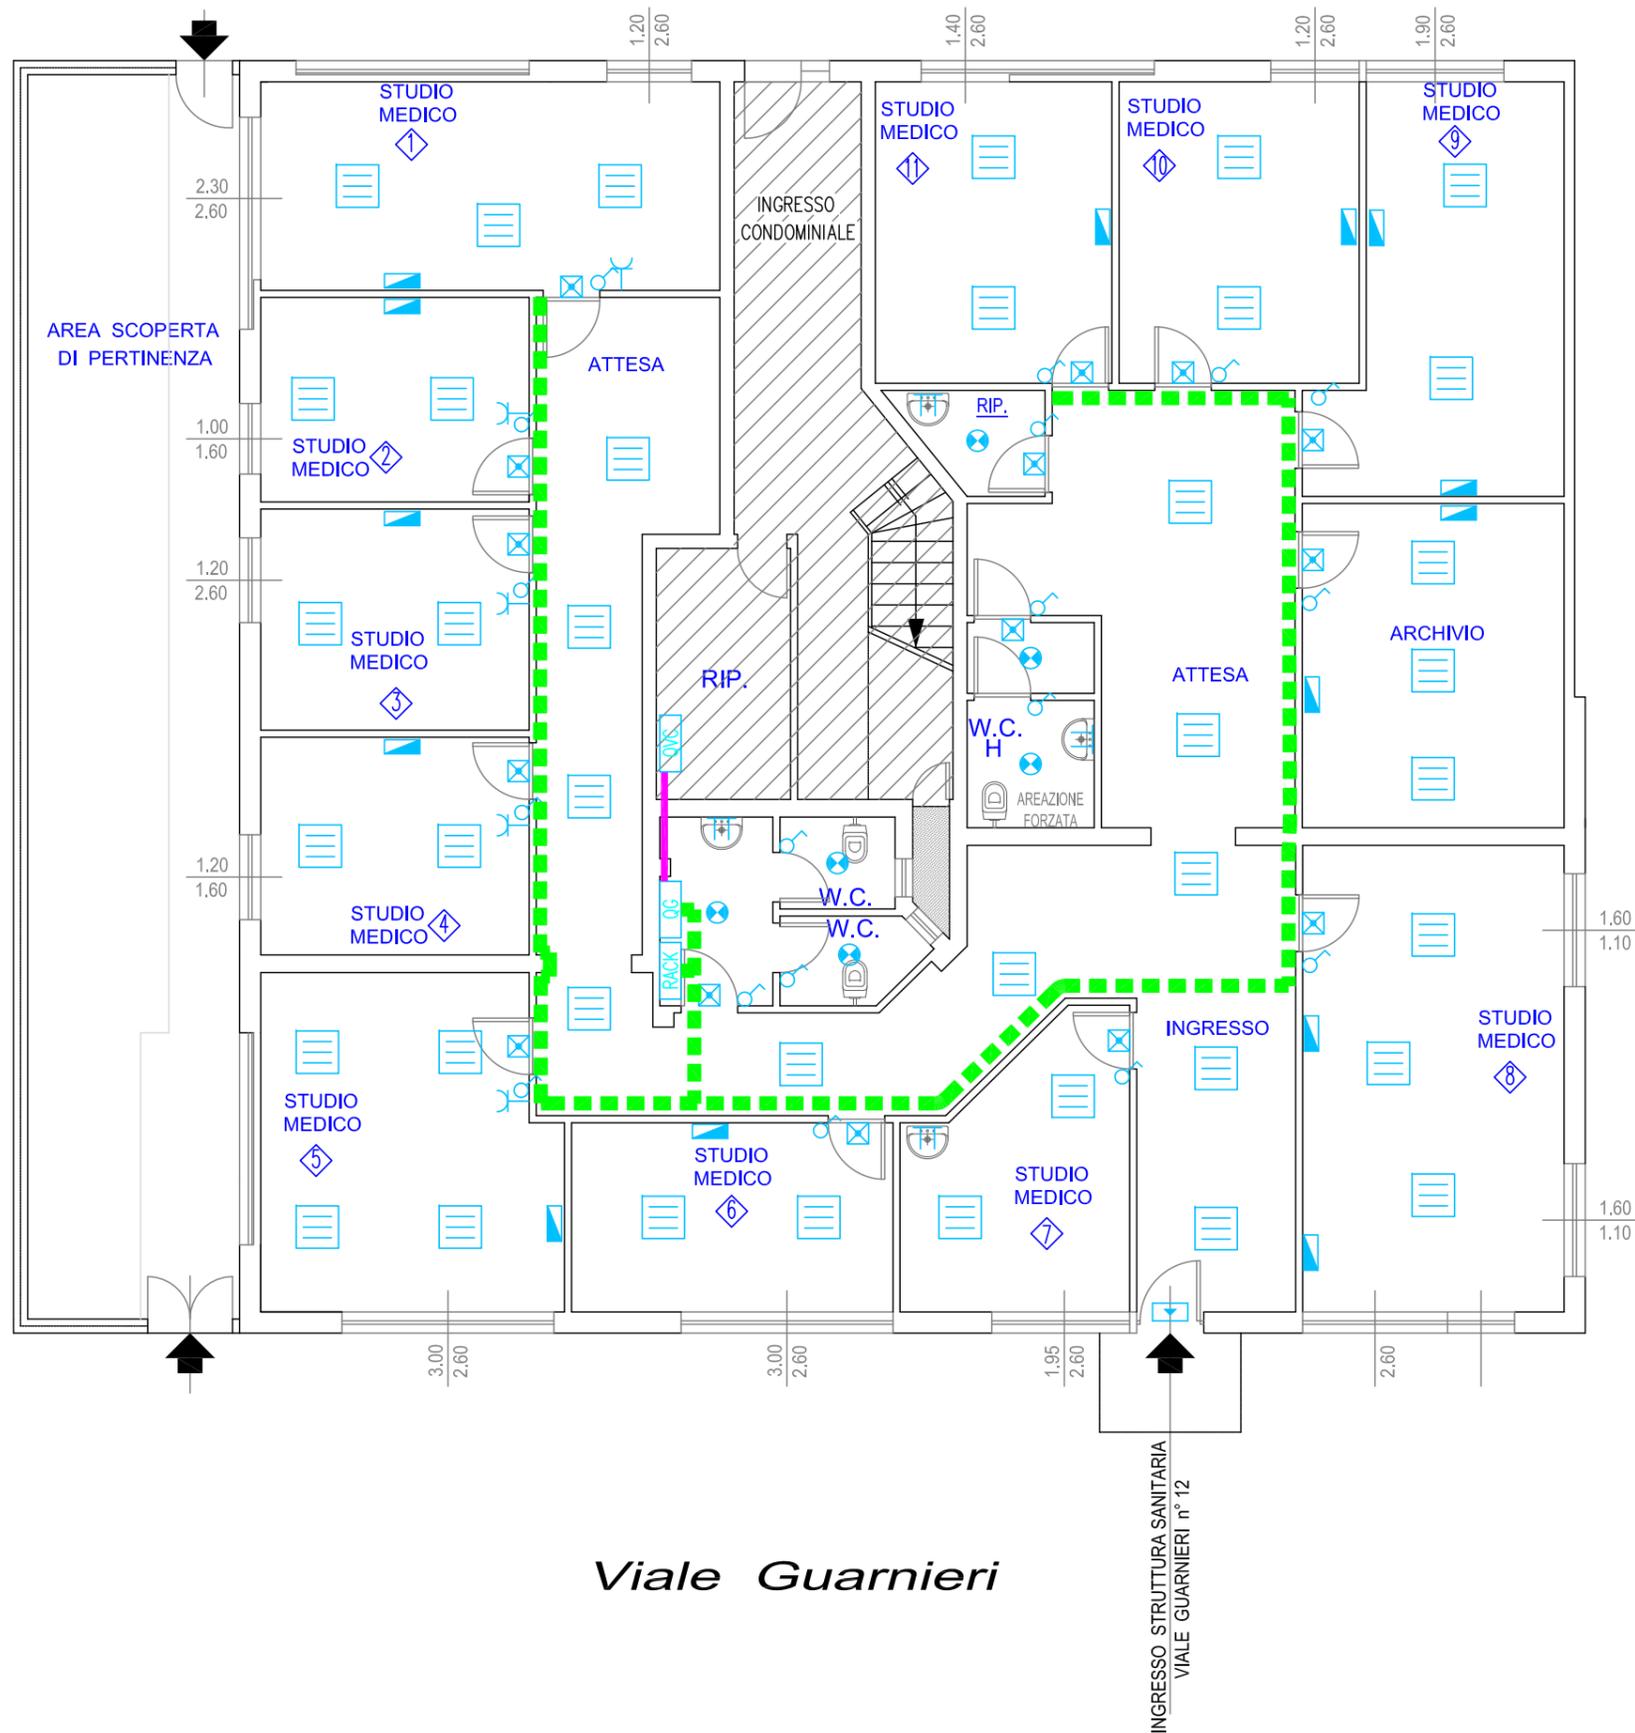

### LEGENDA IMPIANTO ELETTRICO

-  QVC QUADRO VALLE CONTATORE
-  QG QUADRO GENERALE
-  RACK RACK DATI
-  INVERTITORE
-  INTERRUTTORE
-  DEVIATORE
-  PULSANTE PER CAMPENELLO
-  QUADRETTO COMPOSTO da : n.2 PRESE Shuko - n.2 PRESE Bipasso - n.2 PRESE RJ45
-  PRESA BIPASSO 10/16A
-  PLAFONIERA 4x18W IP55
-  VIA DI ESODO S.A. AUTOALIMENTATA IP65 CON AUTODIAGNOSI PL24W
-  LAMPADA DI EMERGENZA AUTOALIMENTATA IP65 CON AUTODIAGNOSI PL24W
-  PLAFONIERA A TARTARUGA
-  ALLACCIO SPECCHIERA COMPRESO DI INTERRUTTORE
-  CANALE IN PVC 200x75 COMPLETO DI COPERCHIO E SETTO SEPARATORE
-  TUBAZIONE RIGIVA IN PVC ø50 PER PASSAGGIO CAVI DI ALIMENTAZIONE DA QVC A QG
-  SCATOLA DI DERIVAZIONE