

COMUNE DI FANO
PROVINCIA DI PESARO-URBINO

Lavori di: REALIZZAZIONE DI ALCUNE STRUTTURE DI SERVIZIO A SUPPORTO DELL'ATTIVITA' SPORTIVA ESERCITATA NEL CAMPO "FALCONE - BORSELLINO" ANNESSO AL CAMPUS DI VIA TOMASSONI, 2 NEL COMUNE DI FANO

Richiedente: A.S.D. FANO RUGBY
P.IVA: 02383040413
L.Rapp. LIVI FRANCESCO



A.S.D. FANO RUGBY
Via Bellandina, 46 - Tel. 320-5630238
61032 FANO (PU)
CFP. IVA 02383040413

Progettisti: Dott. Ing. LUCA PIANOSÌ
Via V Strada n°24 - 61032 Fano (PU)
Tel./fax 0721/854177 - Cell.329/0059289
E-mail: lgpianos@virgilio.it

Dott. Ing. GIULIA CARLETTI
via delle Mimose n°2 - 61032 Fano (PU)
Cell. 328/2765040
E-mail: ingcarlettigiulia@gmail.com



Fano Li:

Oggetto: LEGGE N.13/1989
- SCHEMI GRAFICI ESPLICATIVI

TAV. 4
Scala 1:100

DISTRIBUZIONE DEI SERVIZI IGIENICI:




- SPOGLIATOI:

- SQUADRA 1
- SQUADRA 2

- SPAZIO ASSOCIATIVO


- SERVIZI IGIENICI DEL PERSONALE
- SERVIZI IGIENICI DEL PUBBLICO

SPAZI DI MANOVRA CON SEDIA A RUOTE COME DA D.P.R. N.236/89
TIPO A: ROTAZIONE DI 360° - CAMBIAMENTO DI DIREZIONE

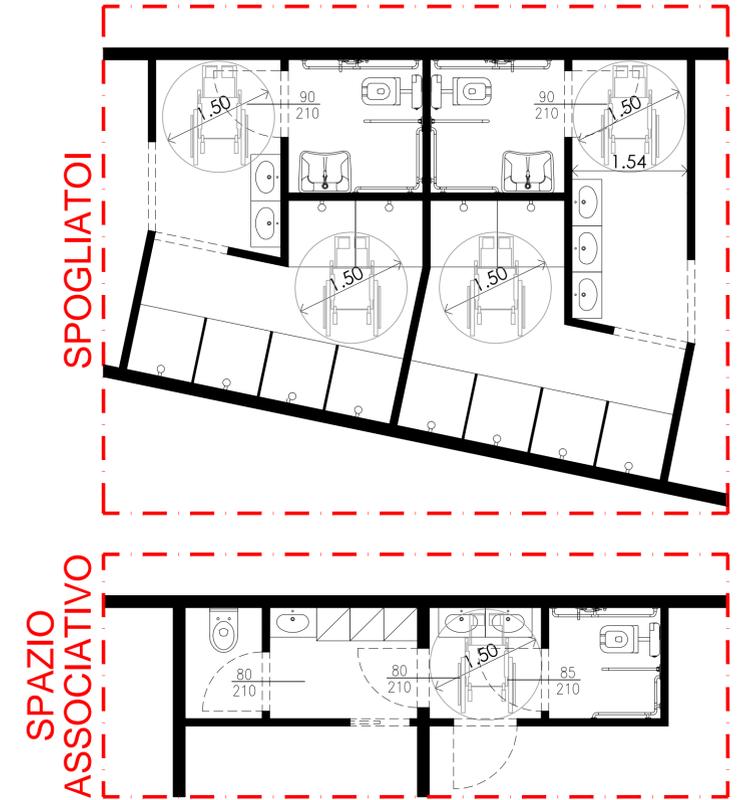

ACCOSTAMENTO LATERALE AL WC E ACCESSO A DOCCE E LAVABI COME DA D.P.R. N.236/89

MINIMI DIMENSIONALI PER GARANTIRE LA MANOVRA E L'USO DEGLI APPARECCHI

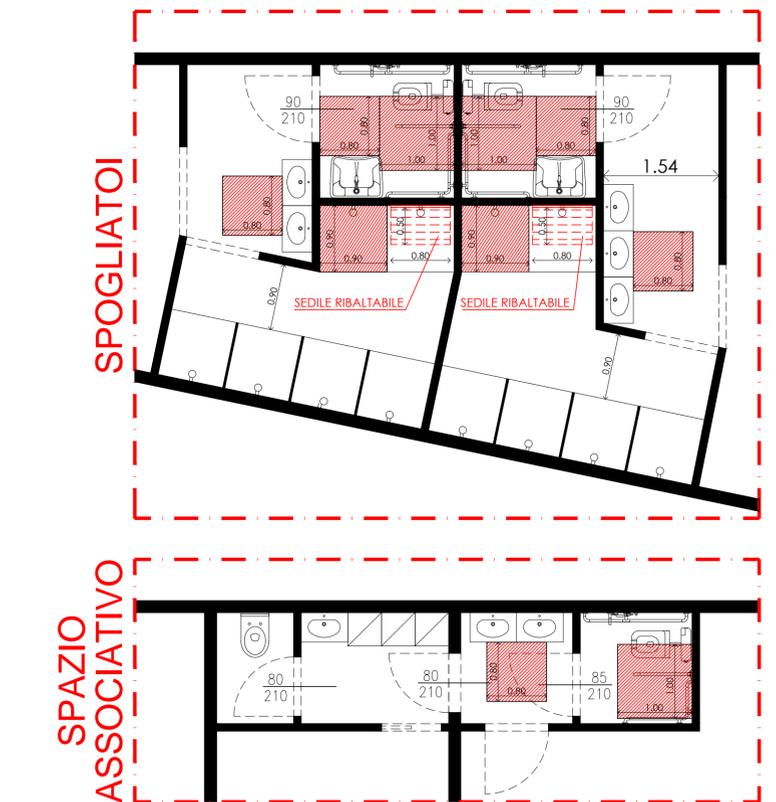

PIANTA PIANO TERRA

