

COMUNE DI FANO
RISTRUTTURAZIONE CON RICOMPOSIZIONE VOLUMETRICA DI CAPANNONE
ARTIGIANALE AD USO CANTIERE NAVALE IN UNITA' IMMOBILIARE SITA IN FANO -
AMBITO PORTUALE - N.C.E.U. FOGLIO , PART. , SUB.

Oggetto:
PROGETTO: Pianta Piano Primo


COMMITTENTE:
MARELIFT S.R.L.

PROGETTISTI:
arch. Carmela Riccardi
arch. Leonardo Tizi
via Bellombra 27/3, 40136 Bologna

DATA: 20/10/2018
Rev.:

SCALA: 1:100

TAVOLA N°: 7

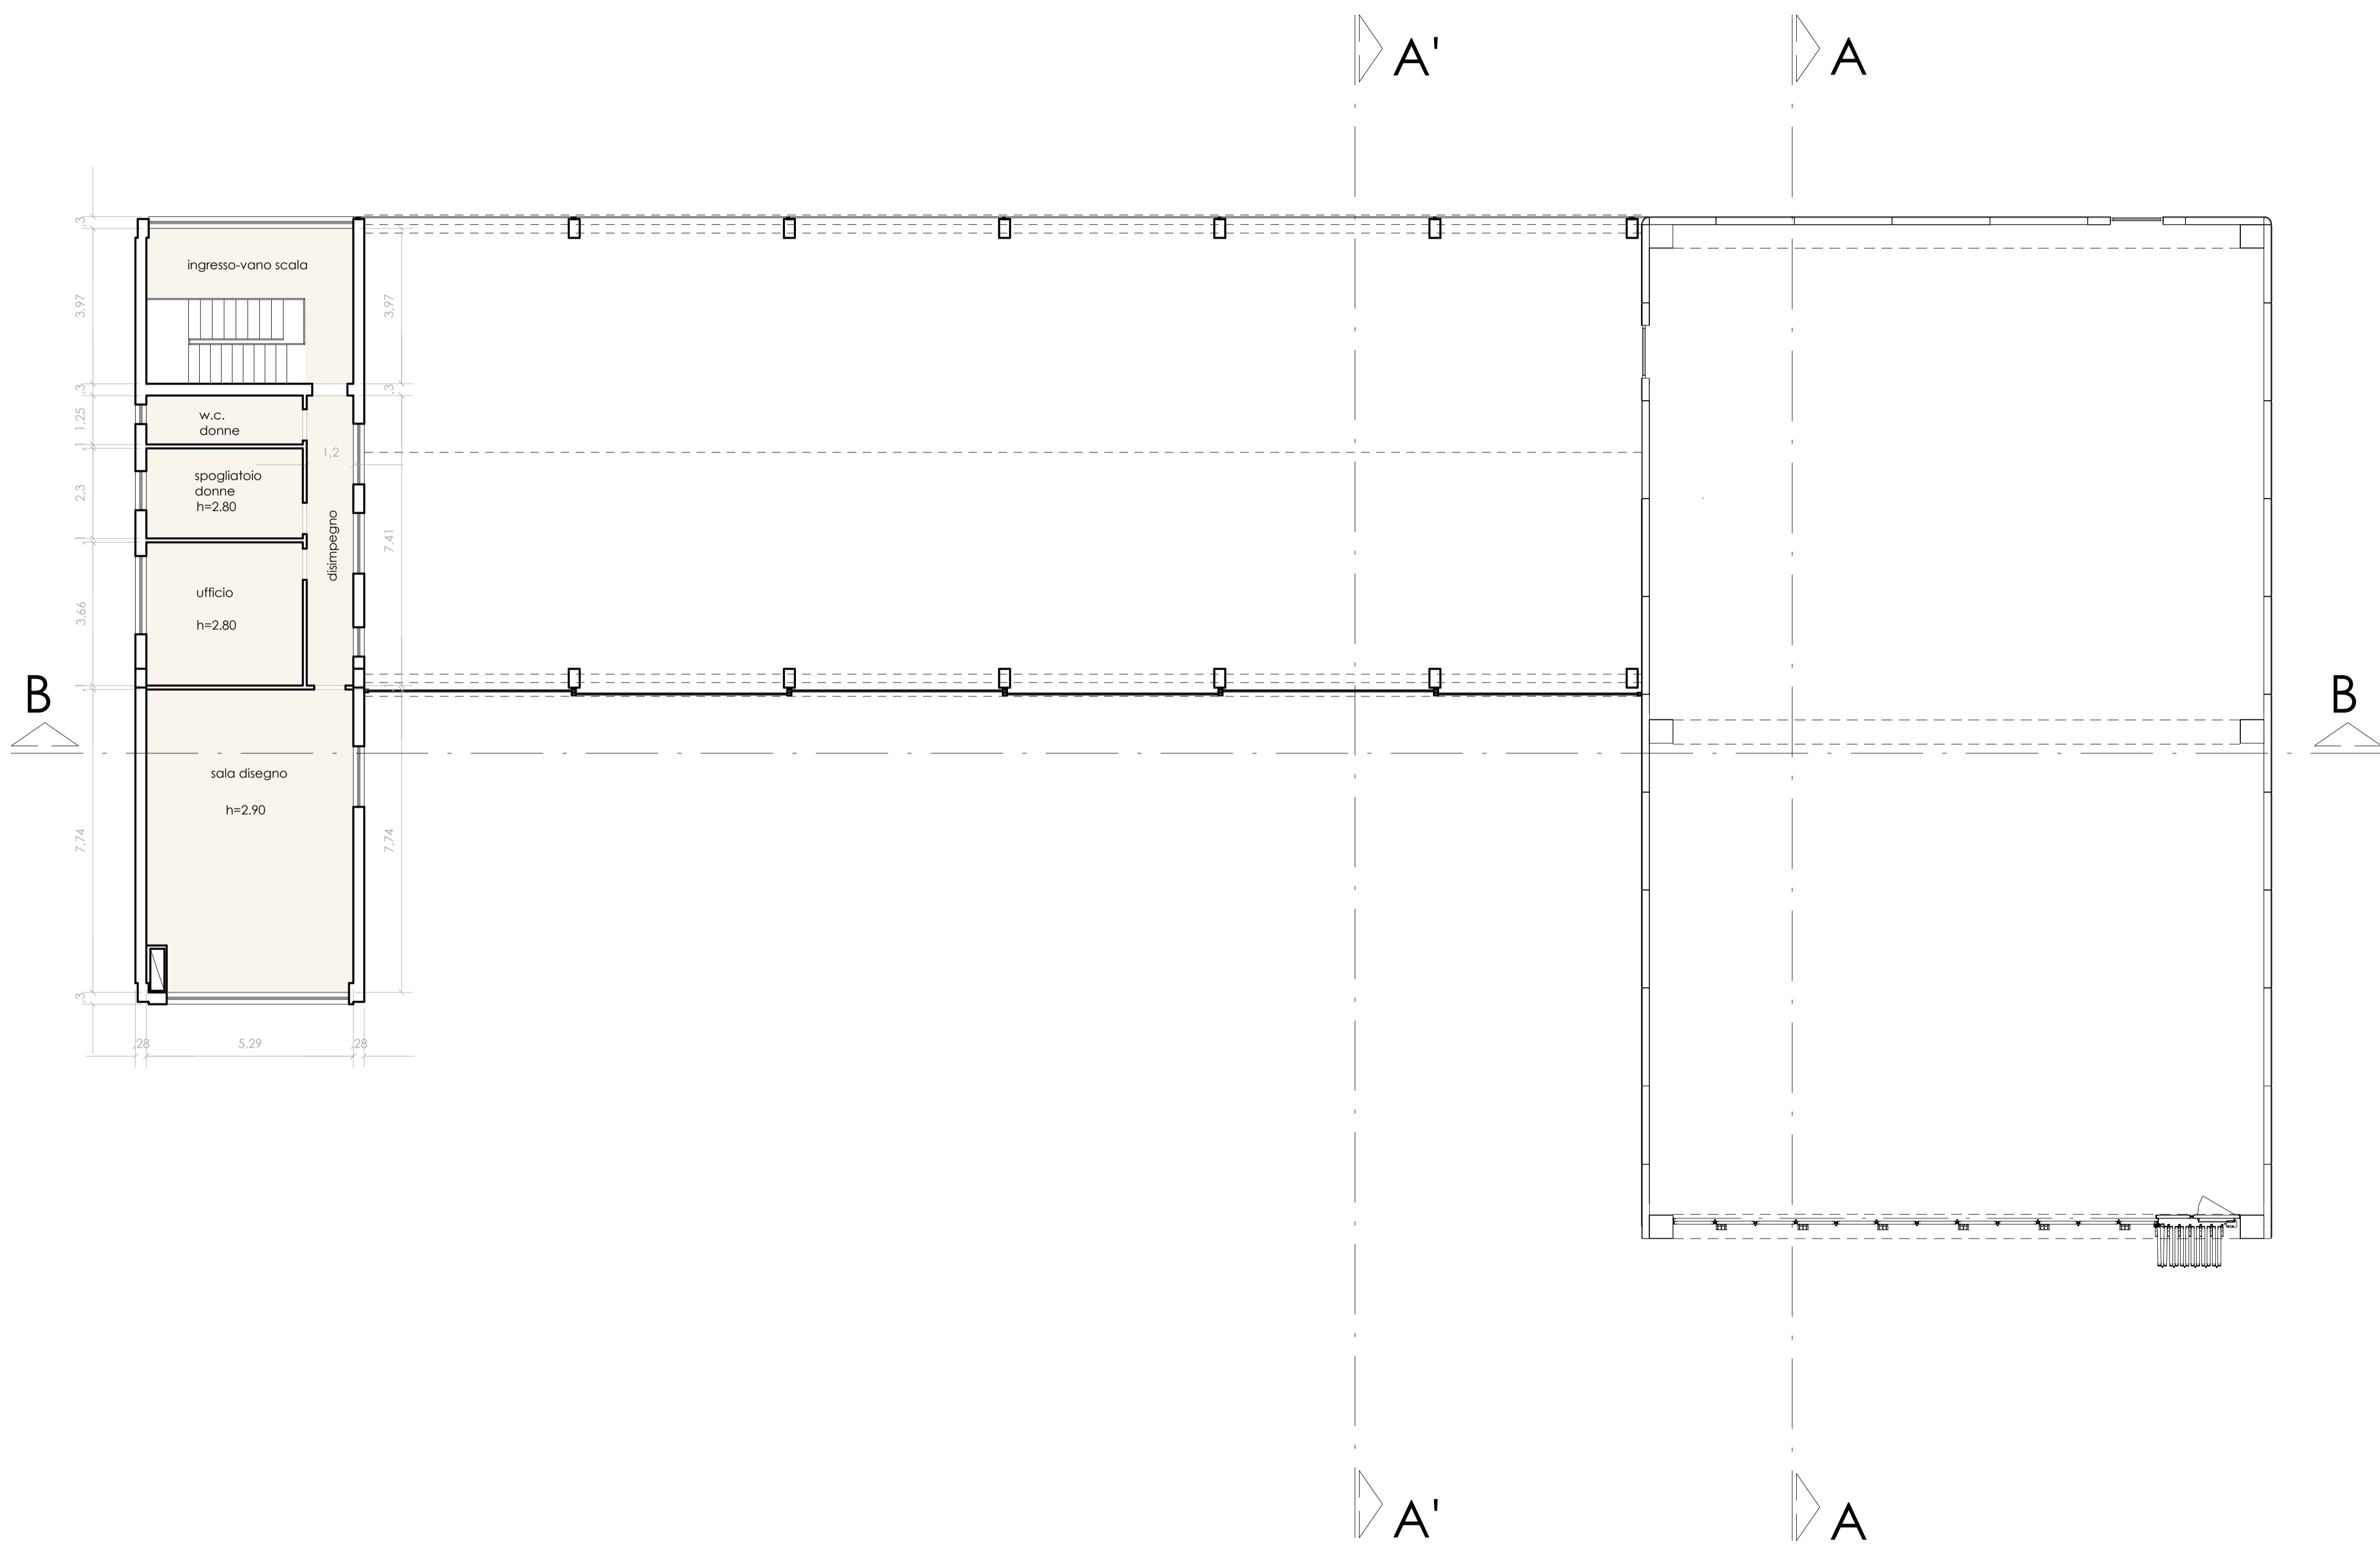

Stralcio
aerofotogrammetria
scala 1:1000

