


PIANO INTERRATO - INTRAFOSSE SOLAI SUPERIORI  
SCALA 1/100

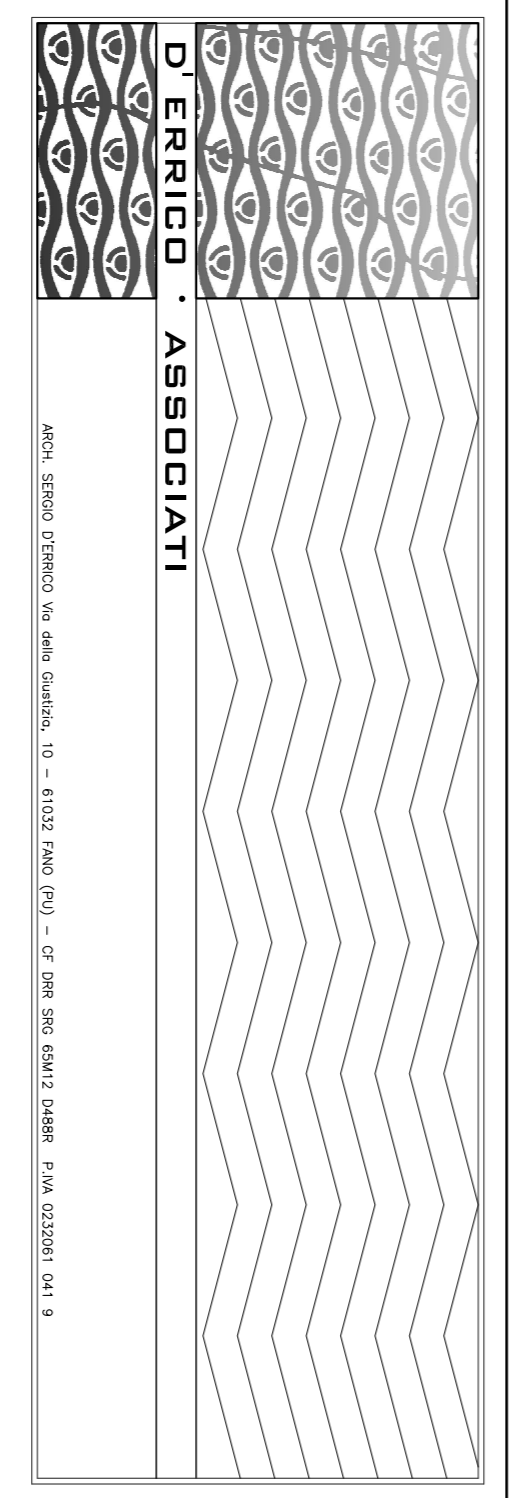

Villa L'Etichetta  
Piano di recupero per il completamento della capera di cui al P.C. n. 211/09  
del 14/05/2009, e la trasformazione della residenza storica in locali  
Villa L'Etichetta, località Ferruccio di Fano (PU)  
OFFICINA ARCHITETTICA VERDELLI ASSOCIATI



ELABORATO STATO AUTORIZZATO  
PIANTA PIANO INTERRATO

2

SCALA 1:100 / 1:200

DATA DATA DATA  
CONFESSIONE 13/09/2010  
REVISIONE

PROF. ARCH. S.C.C. ANNO

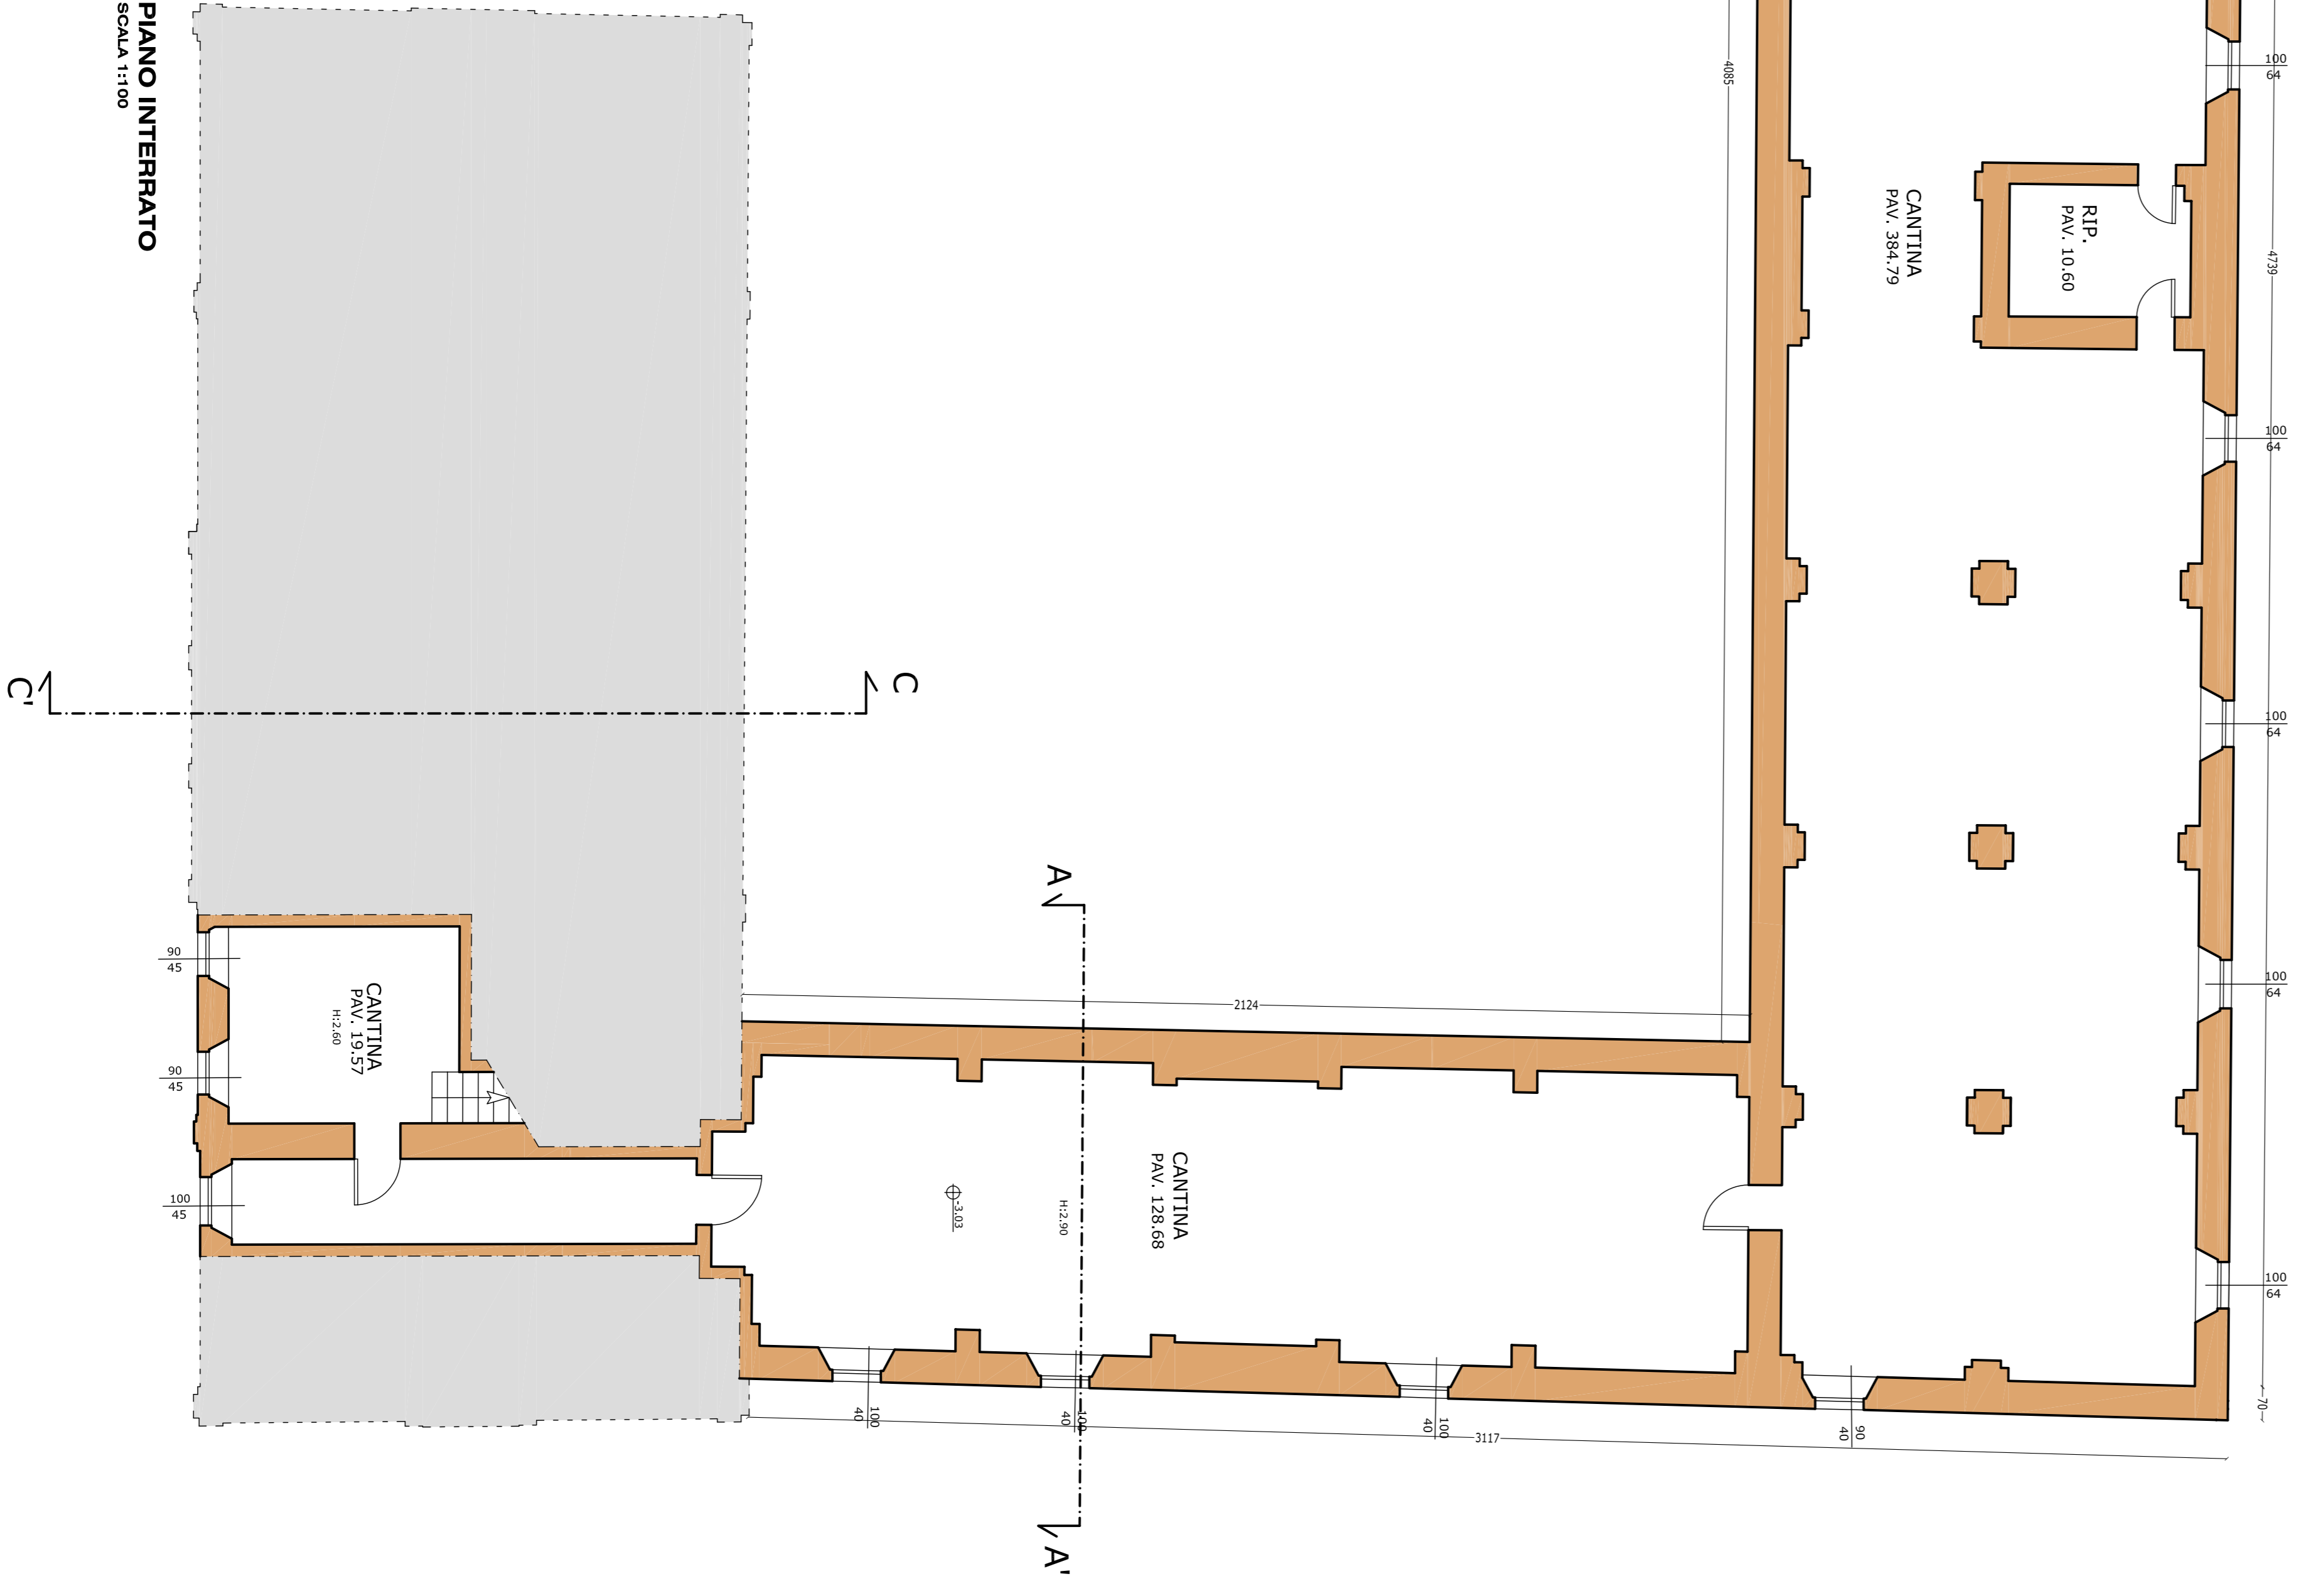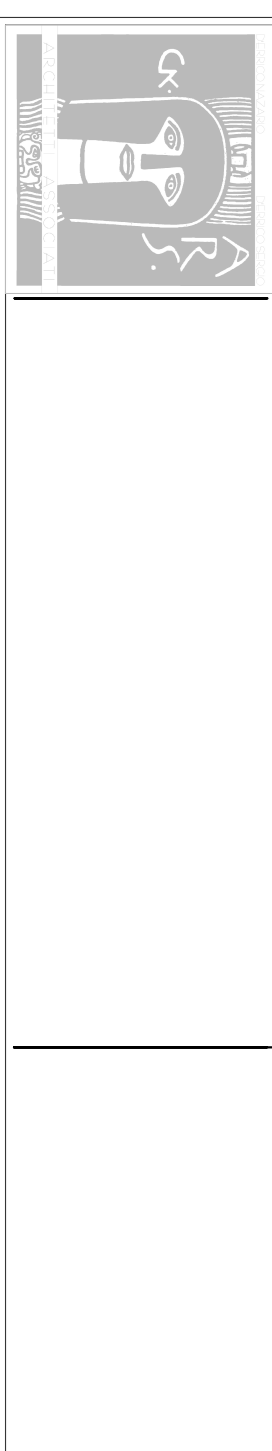

PIANO INTERRATO  
SCALA 1/100