



OGGETTO:
Comparto di ricucitura urbana "LOC. SASSONIA v.le Alighieri" ST1_P11
PROGETTO LOTTO 1


DITTA PROPRIETARIA:
LA SASSONIA SRL

PROGETTISTA E D.L. ARCHITETTONICO:
Arch. Andrea Mariotti


Arch. Raffaella Scarlatti

Ing. Lorenzo Zandri


DATA: _____ SCALA: **1:200** TAVOLA: **01PL**
ELABORATO: **LOTTO 1**

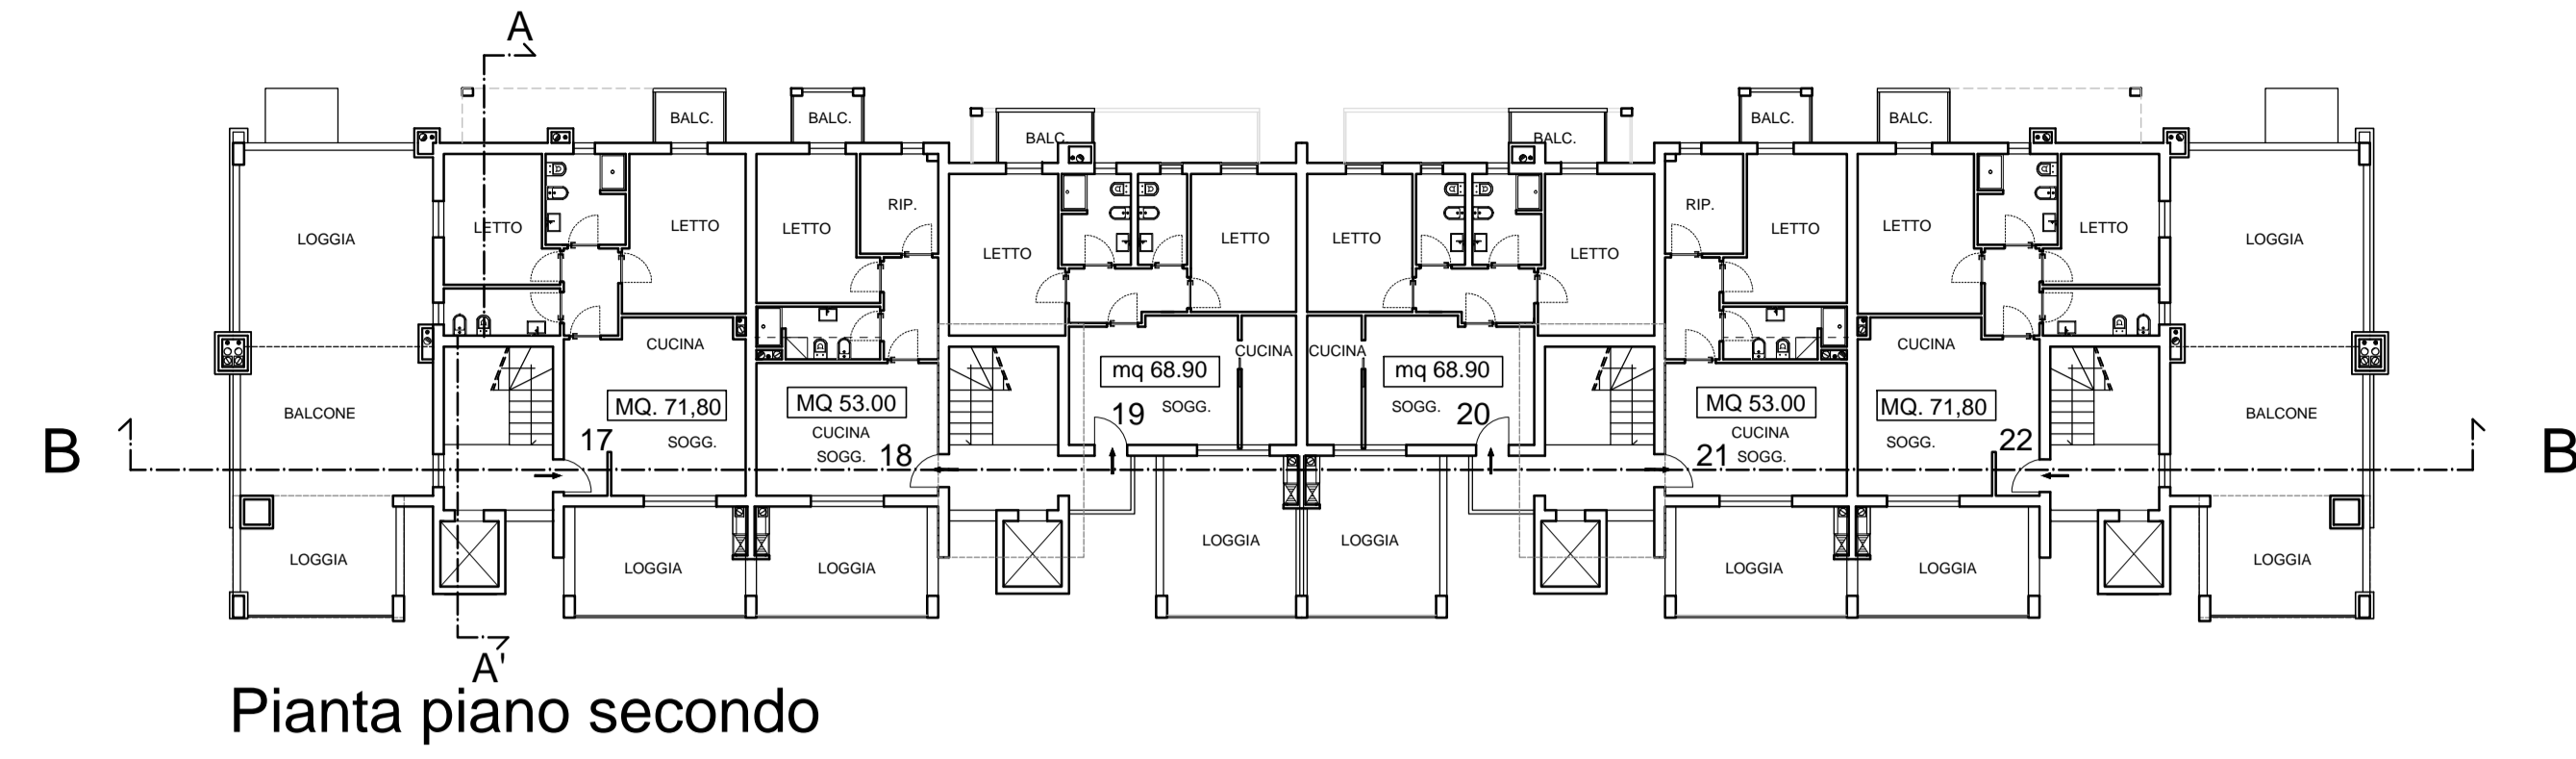


Pianta piano secondo

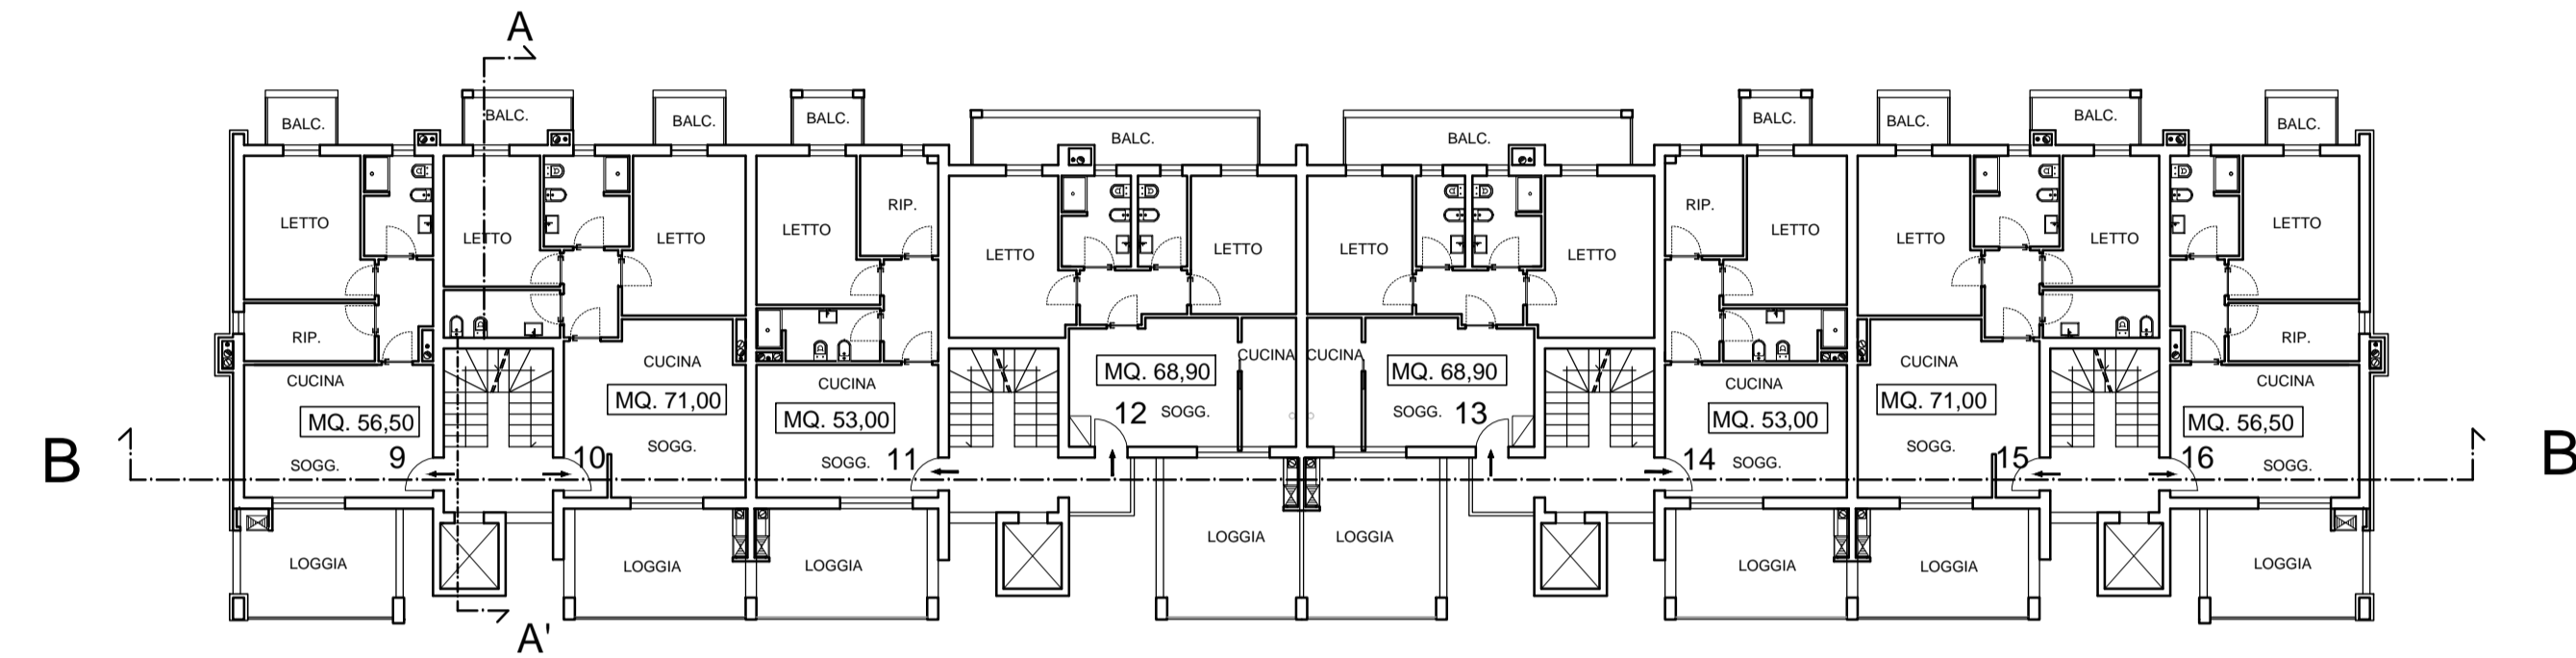


Pianta piano primo

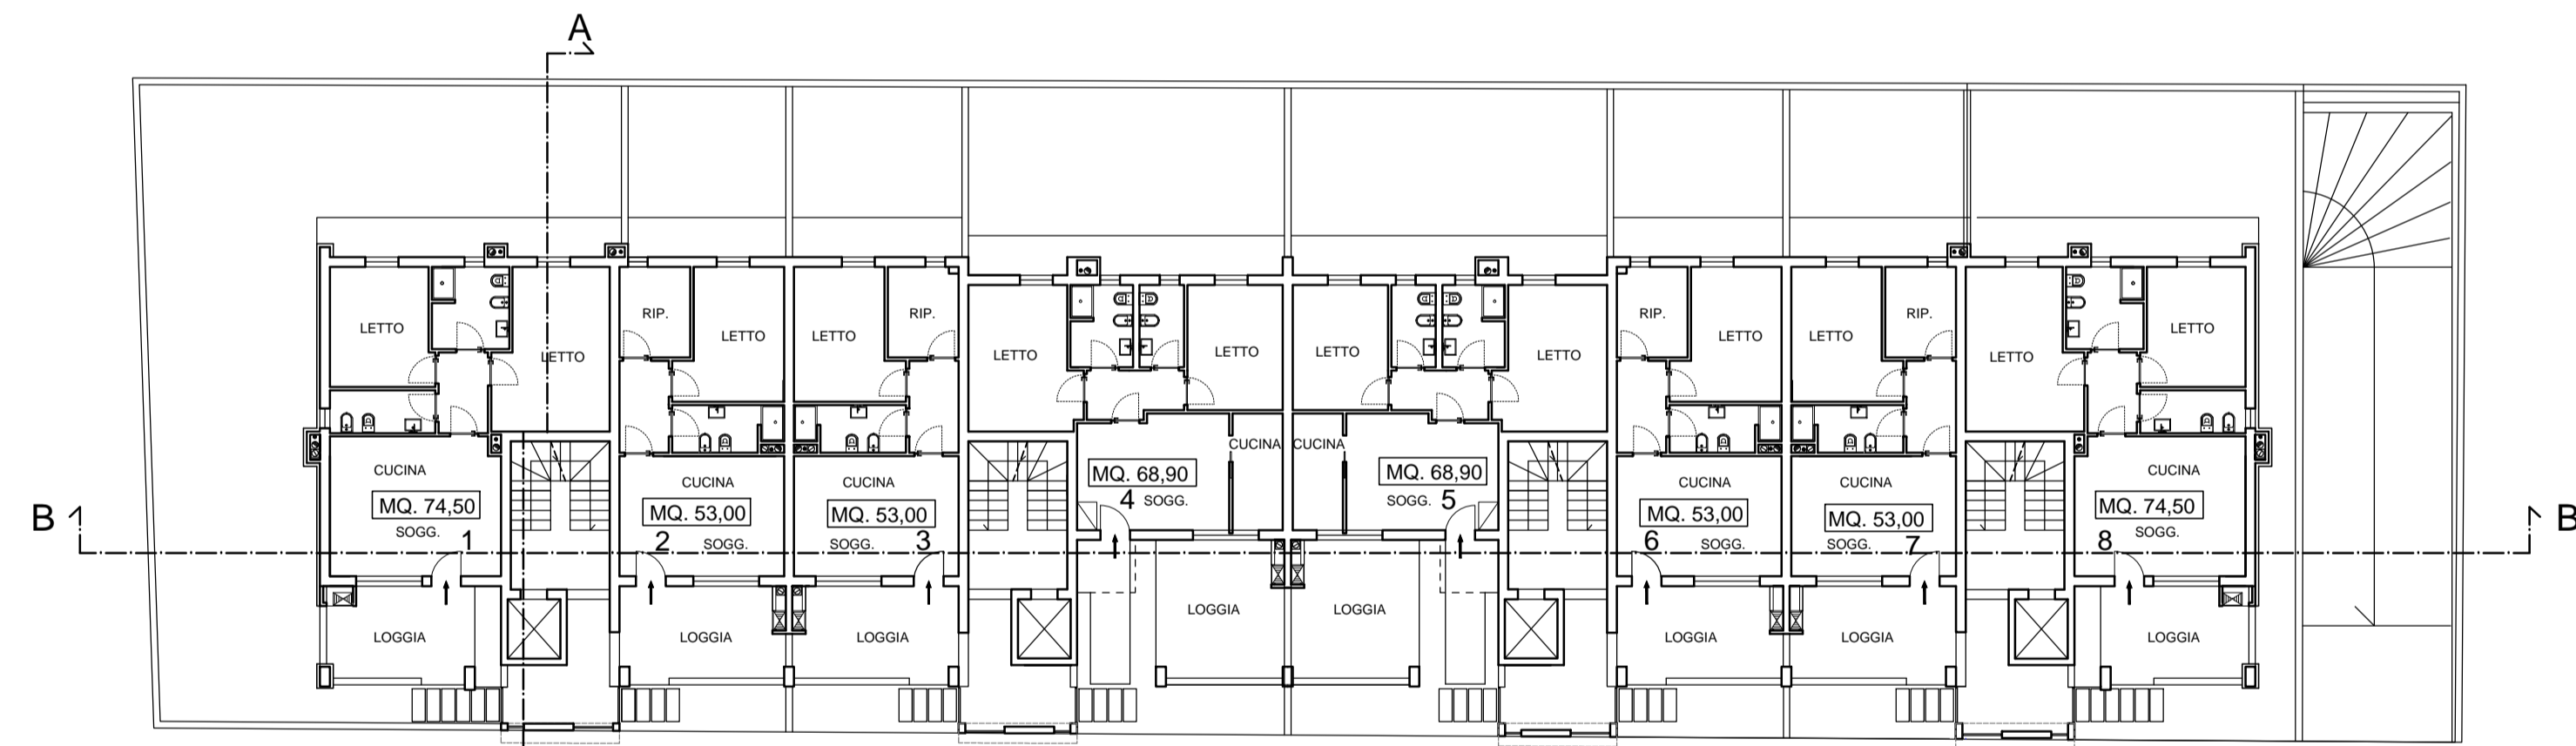


Pianta piano terra

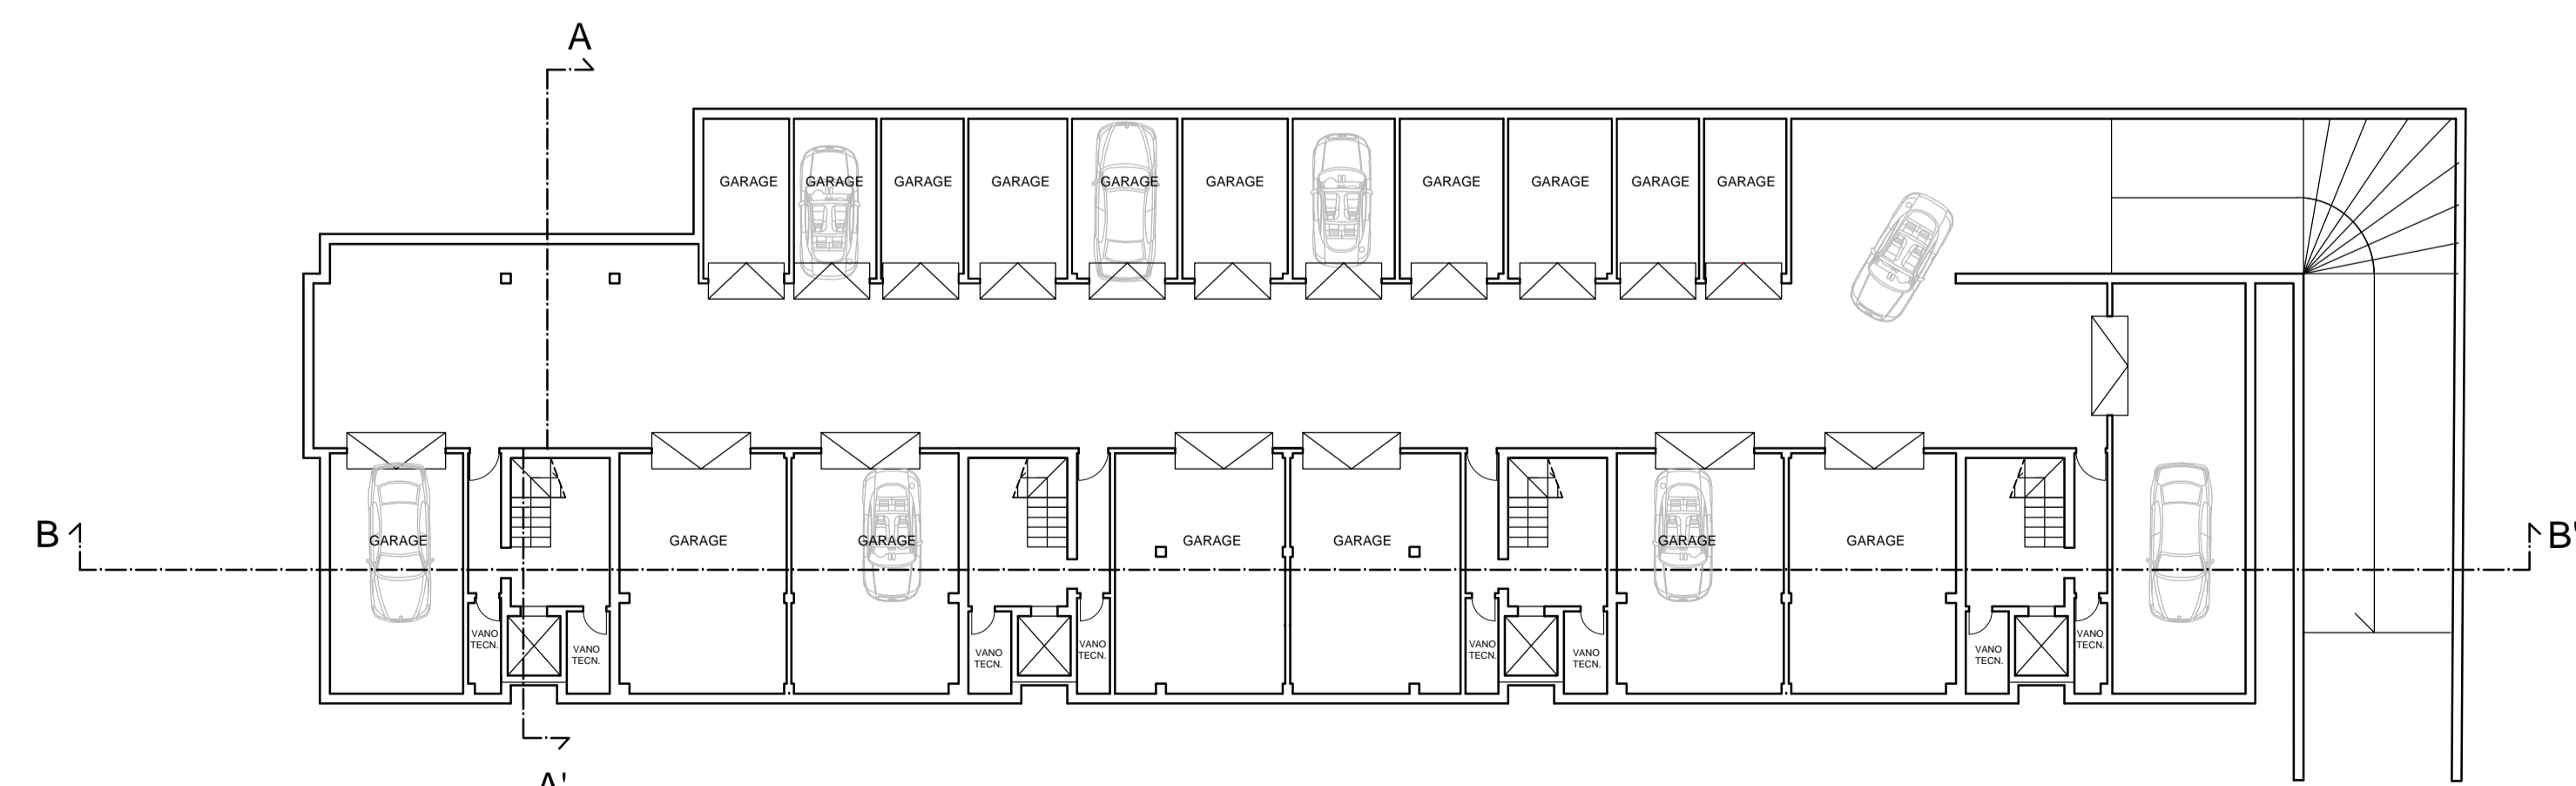


Pianta piano interrato

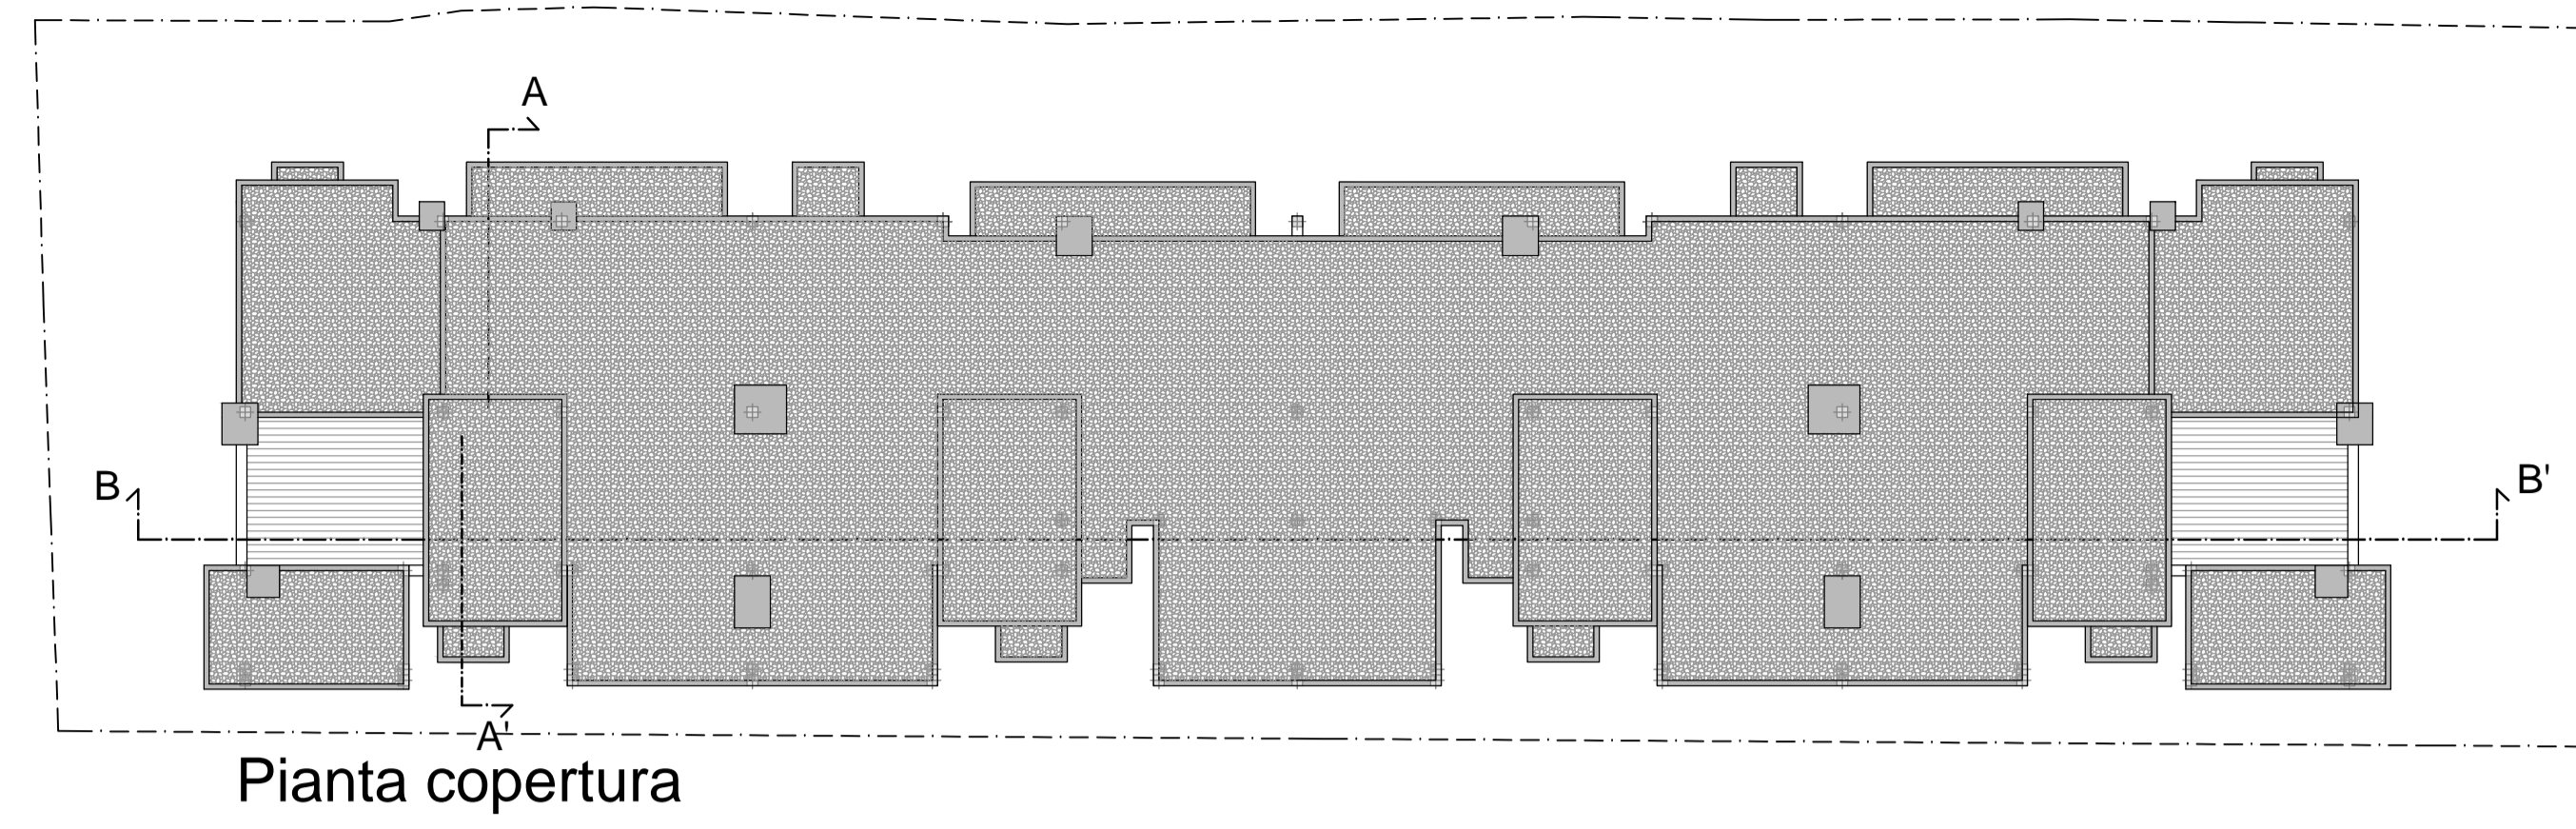


Pianta copertura

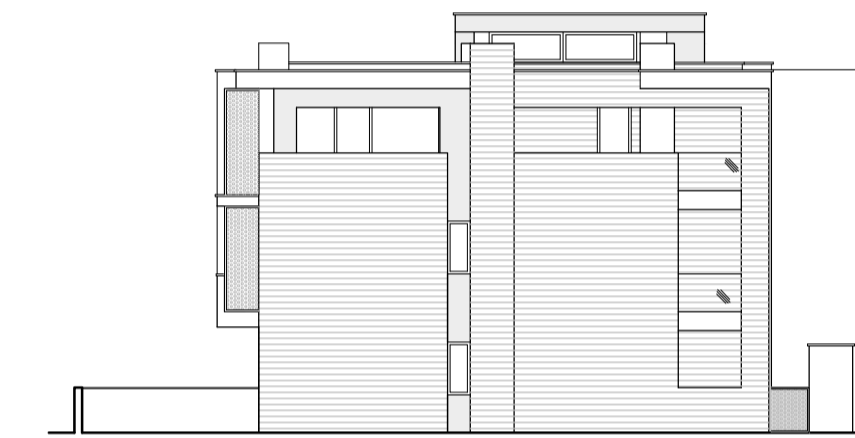

Fianco Sinistro

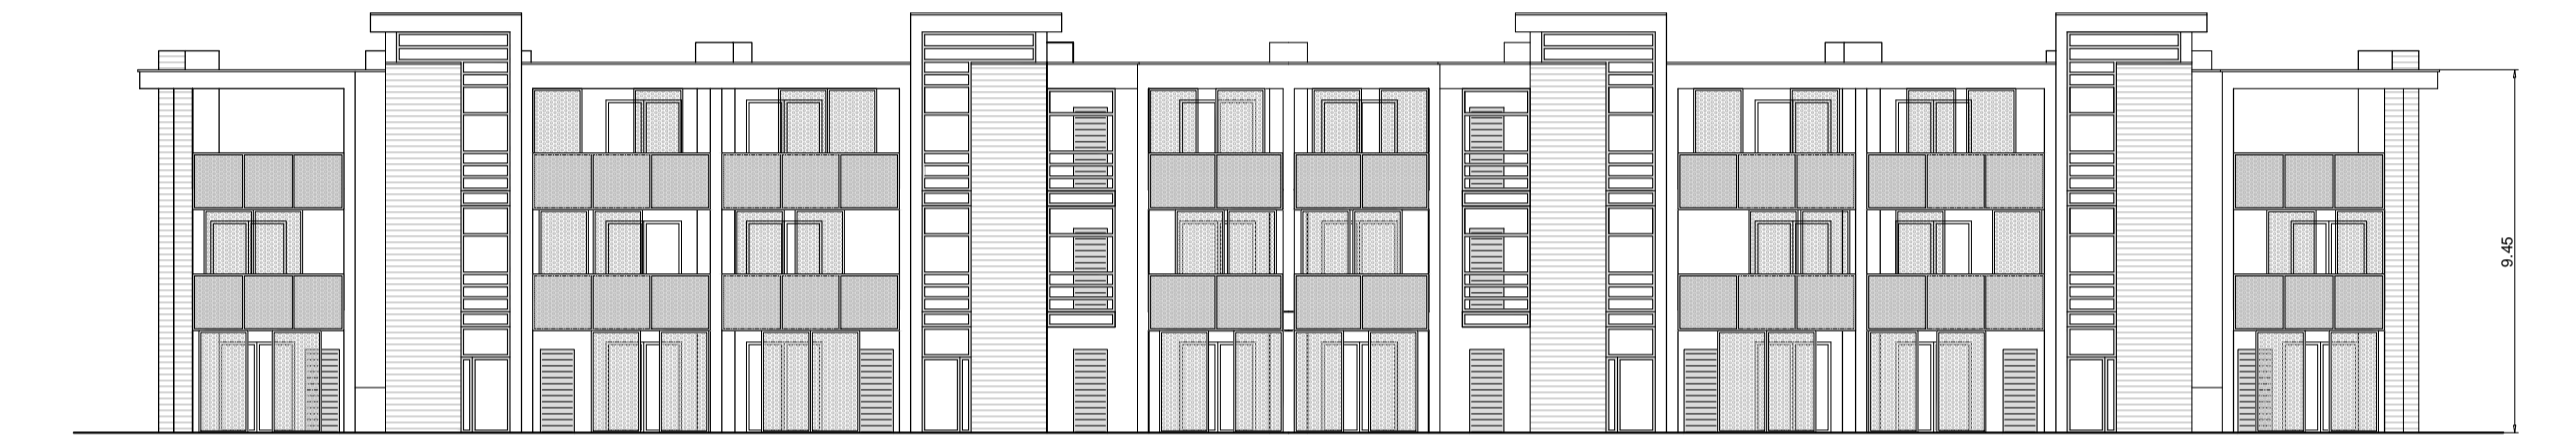


Prospetto lotto 1

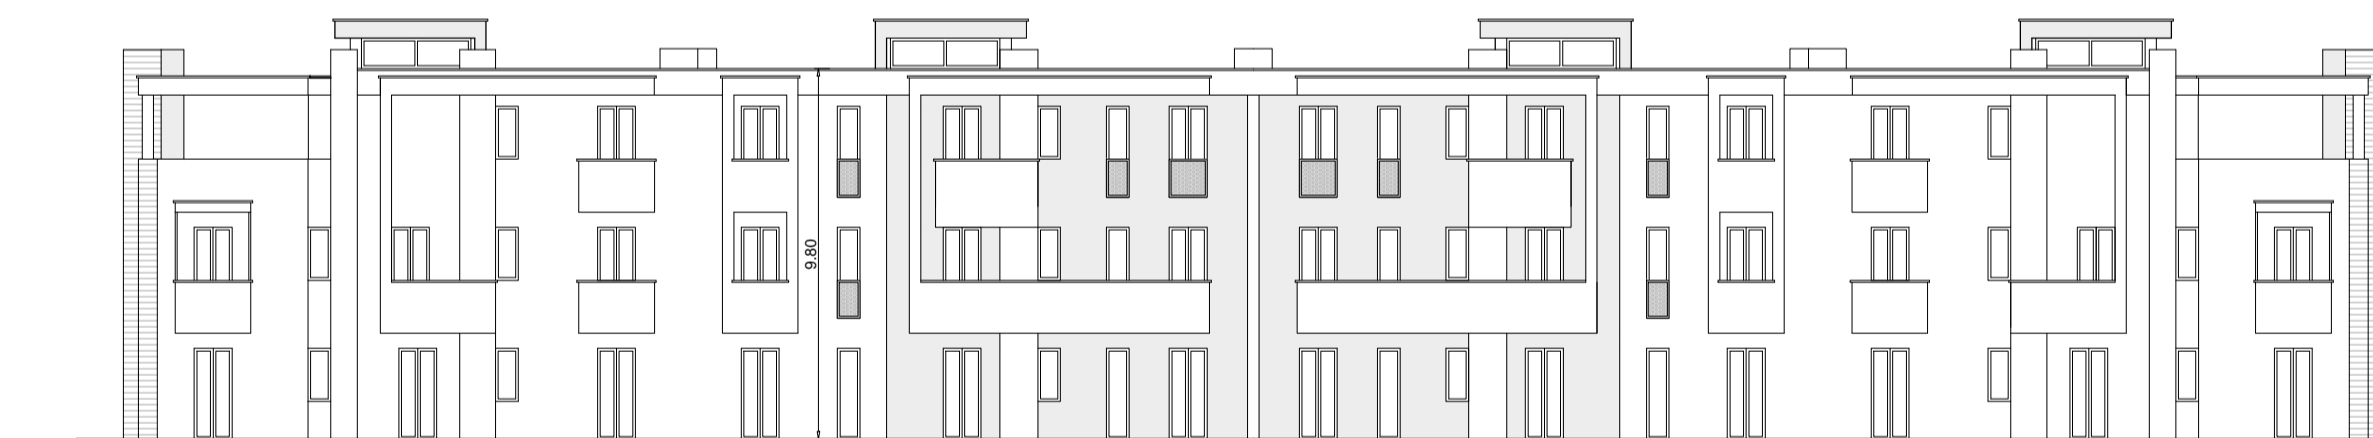


Retro lotto 1



Fianco Destro

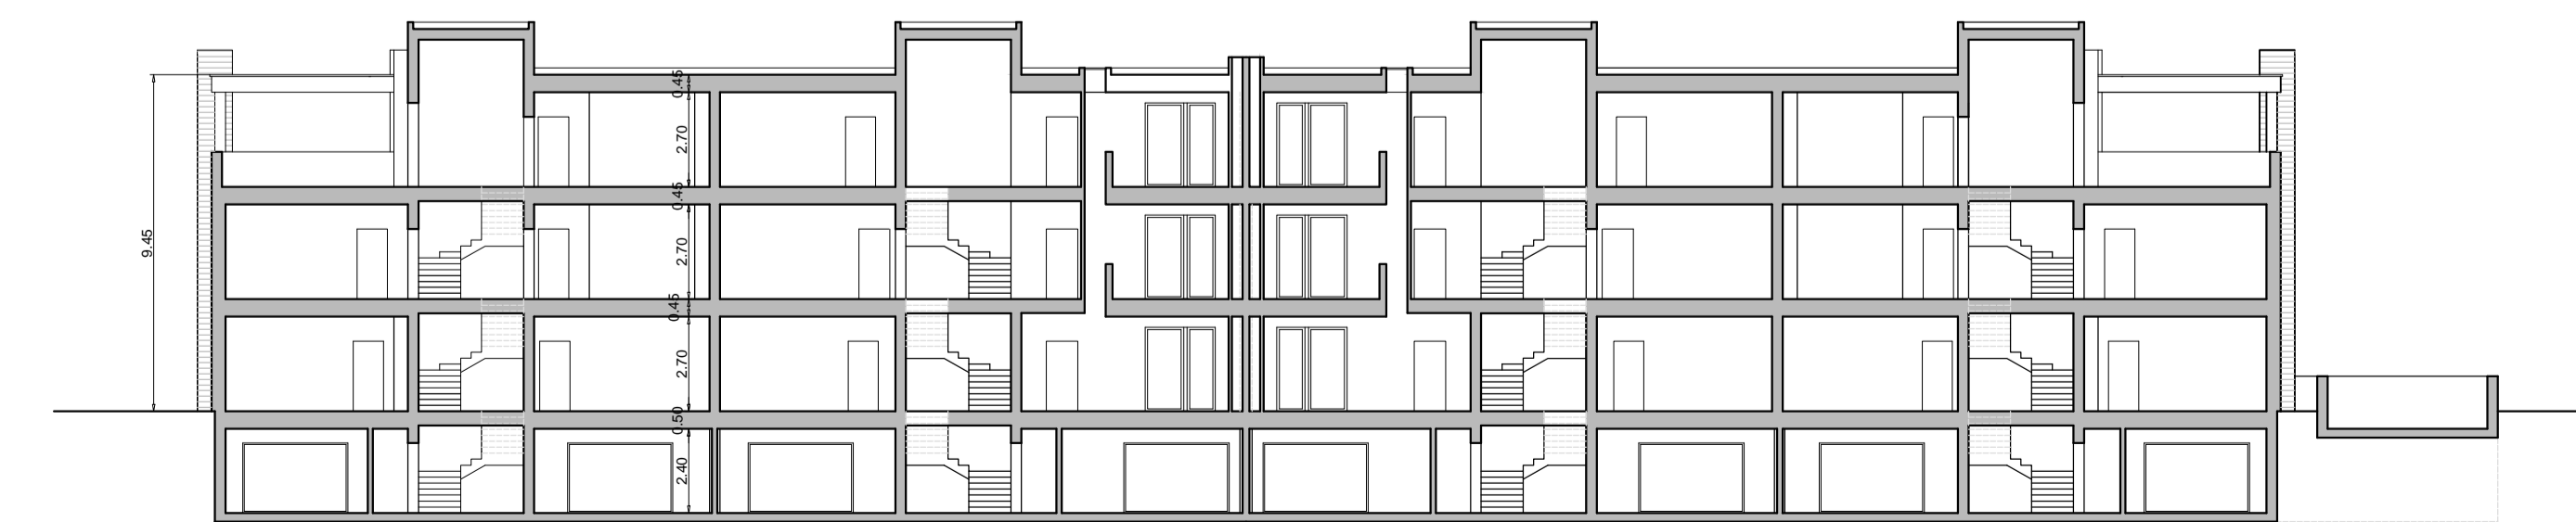

Sezione B-B'

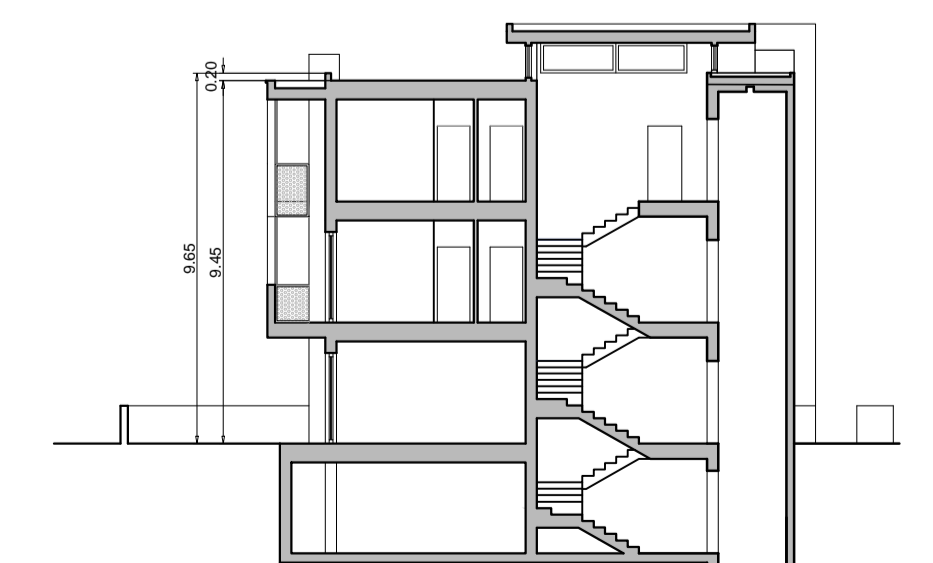

Sezione A-A'