

COMUNE di FANO

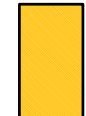

PROVINCIA DI PESARO E URBINO

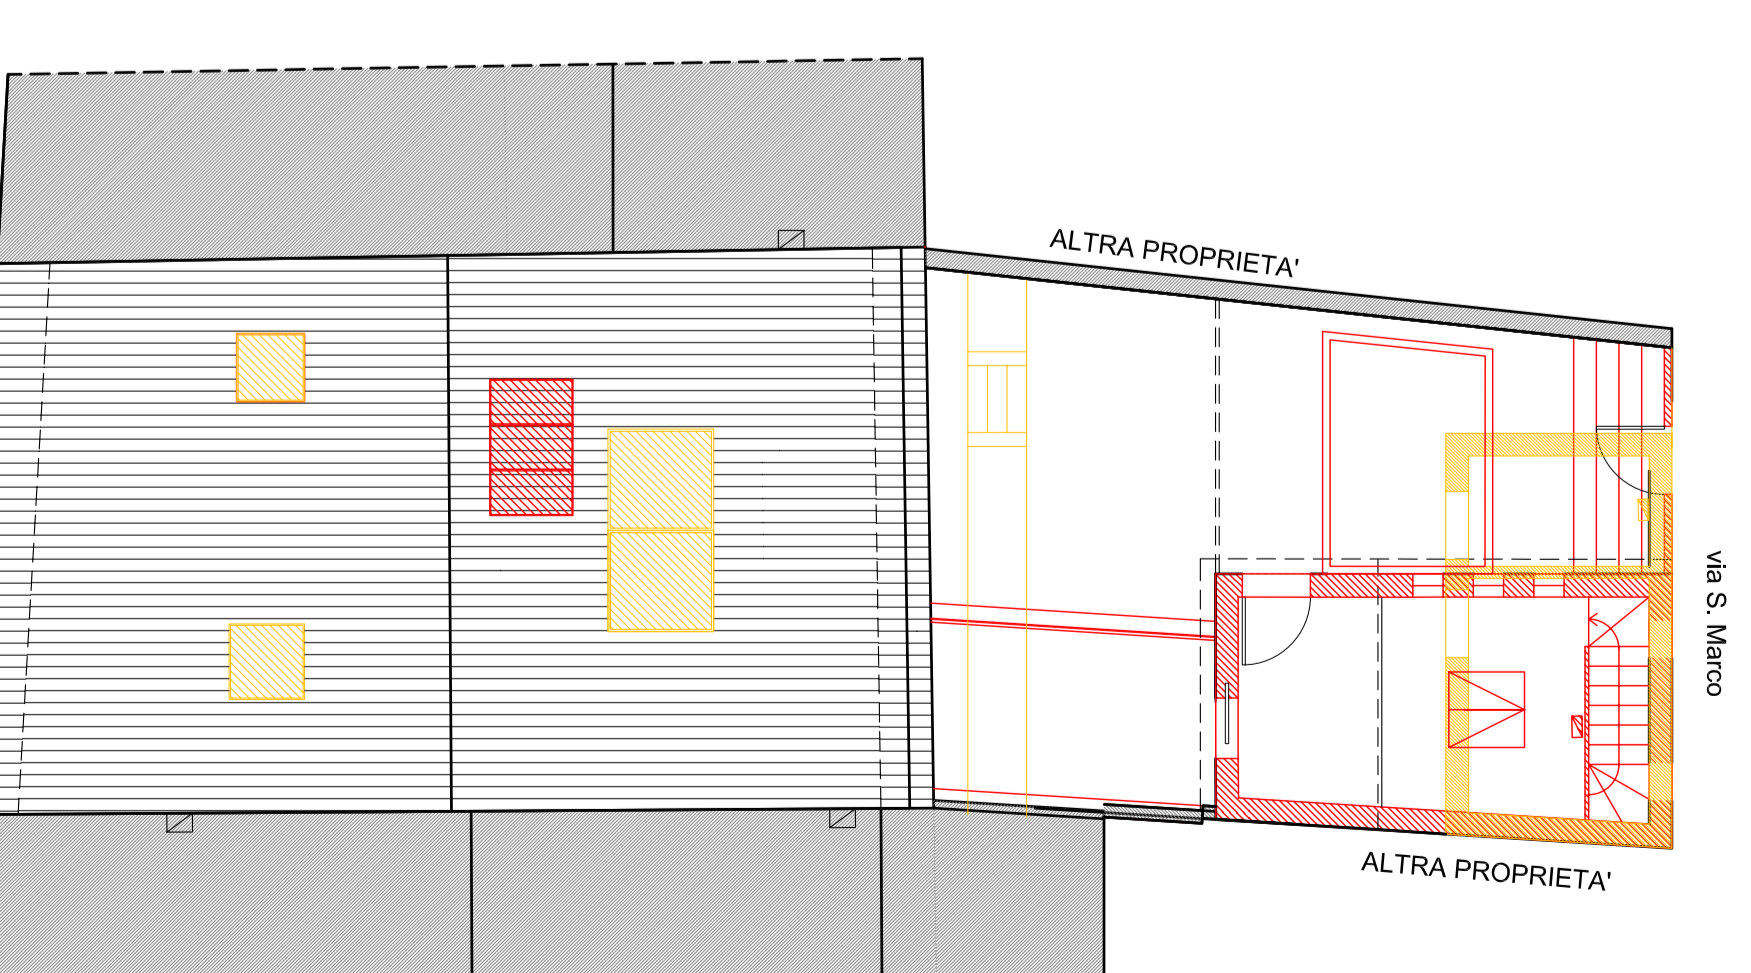
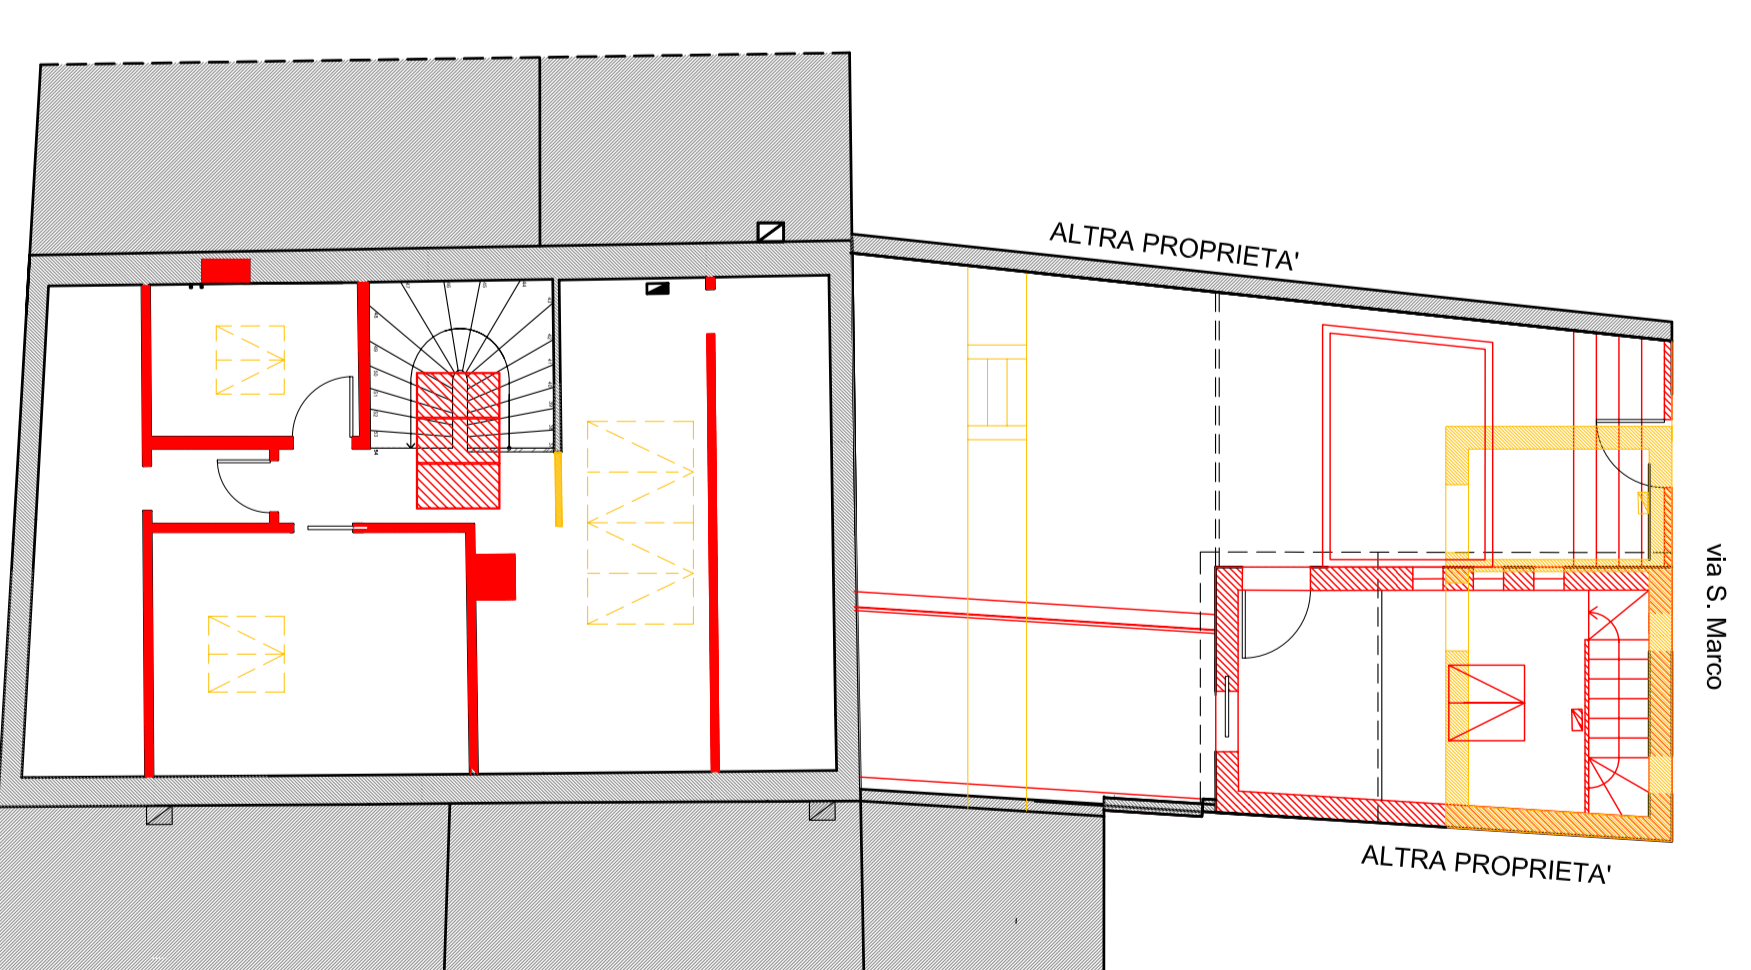
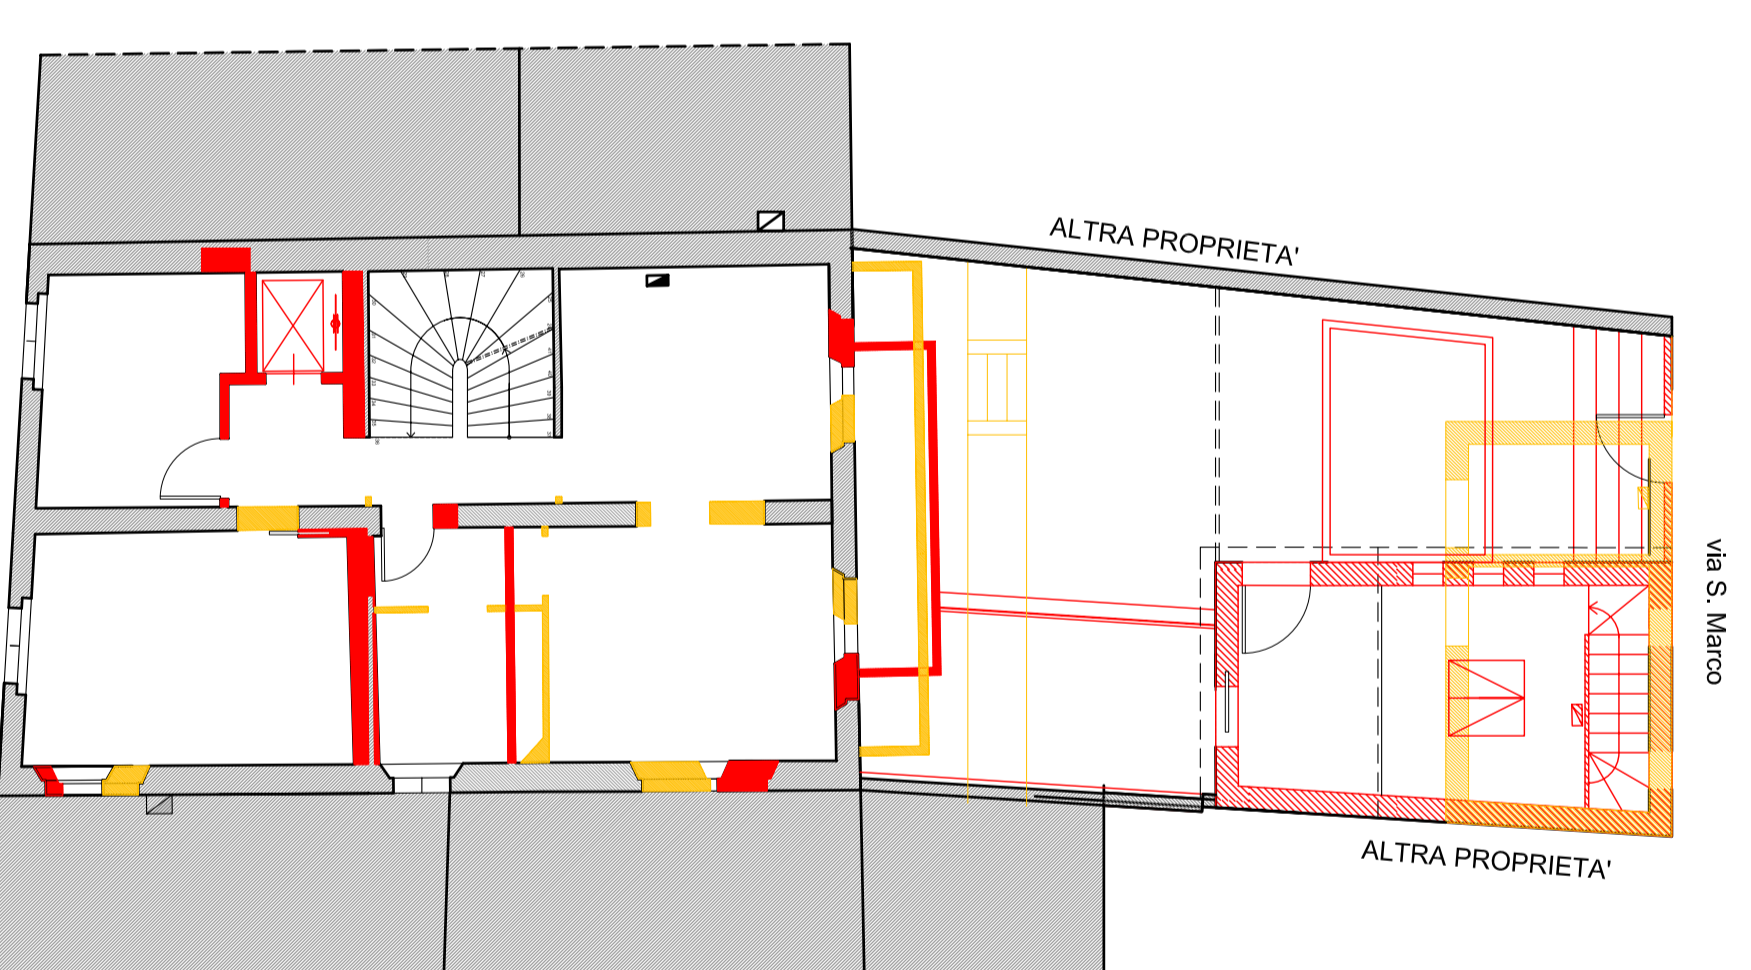
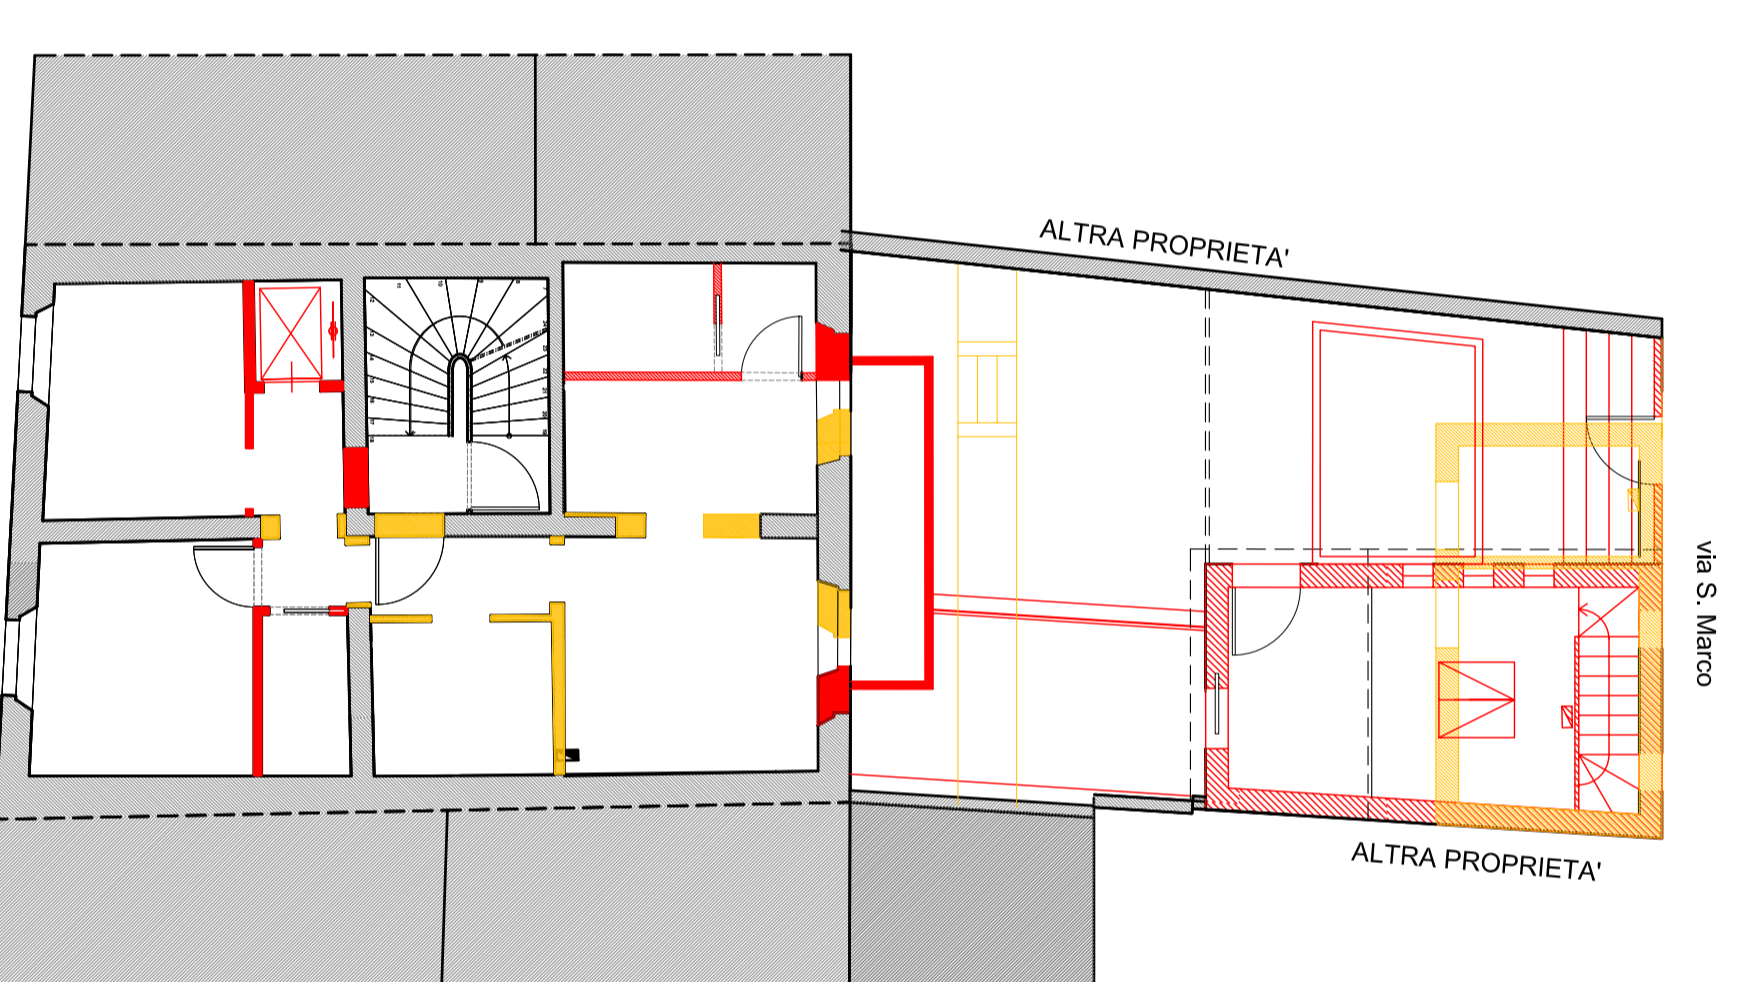
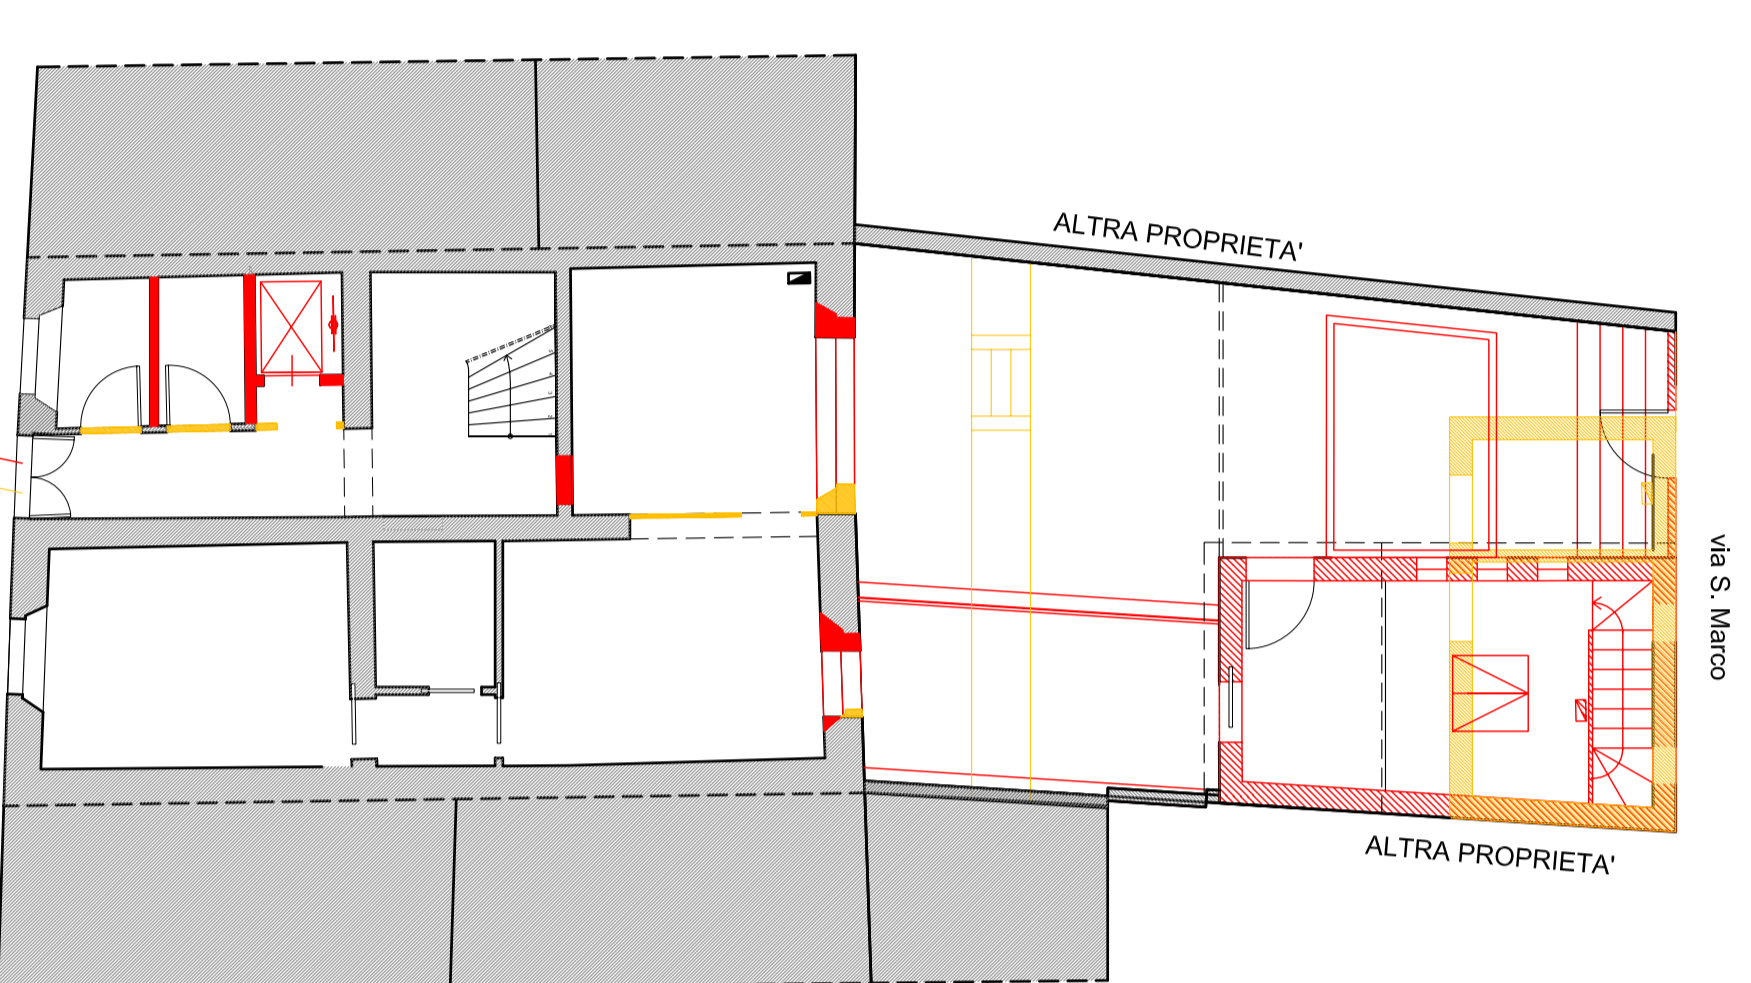
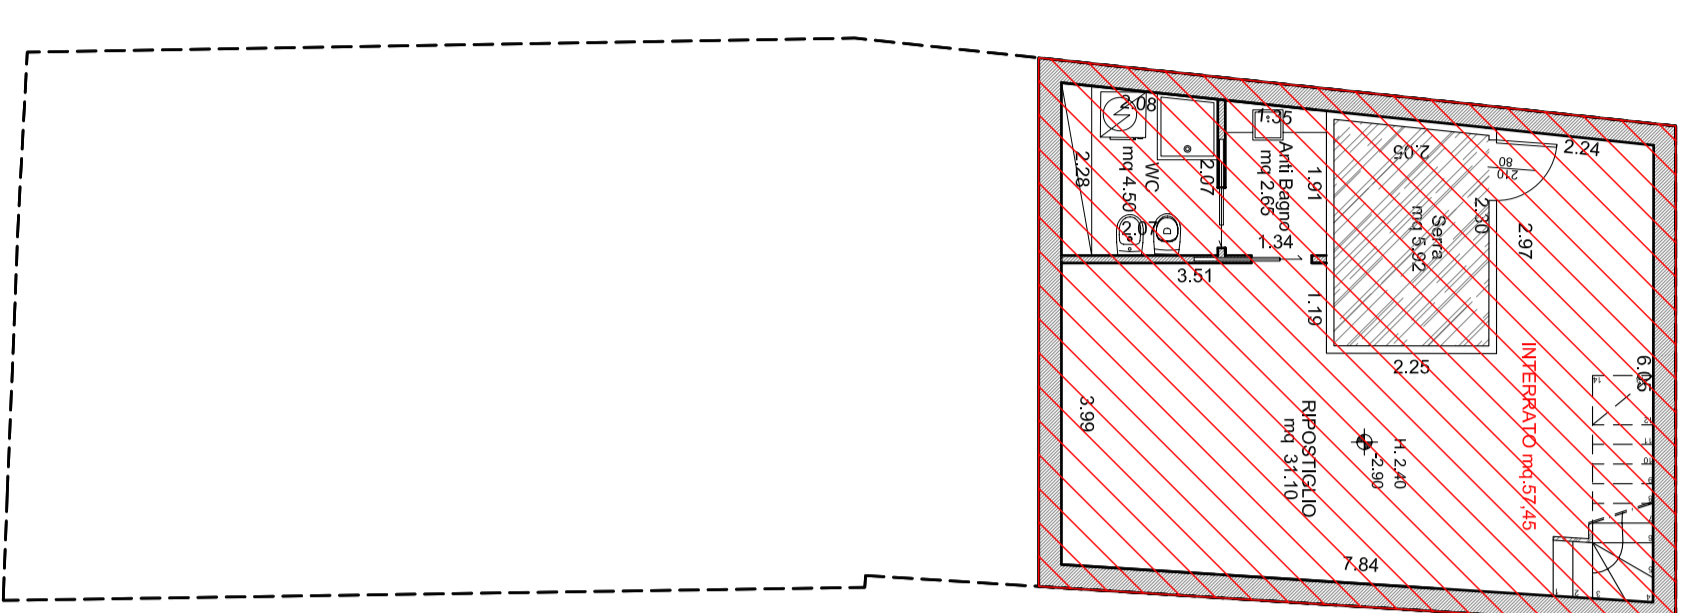
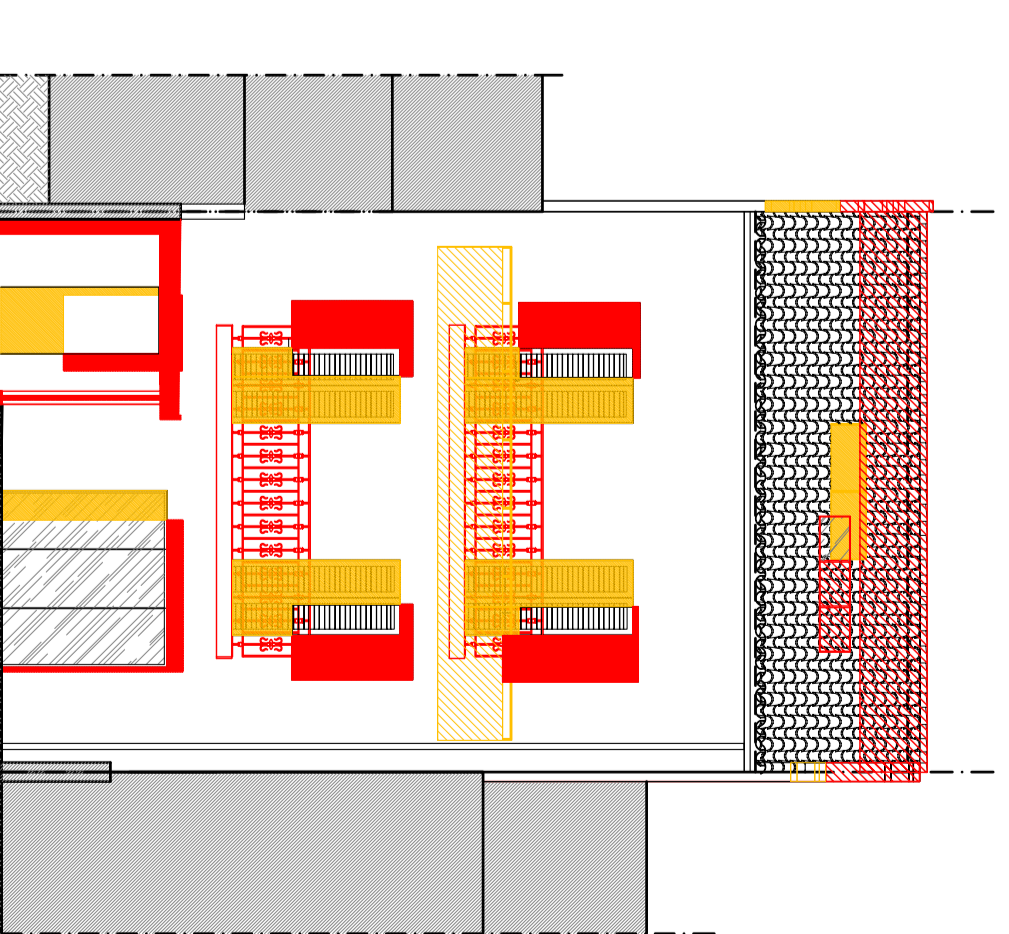
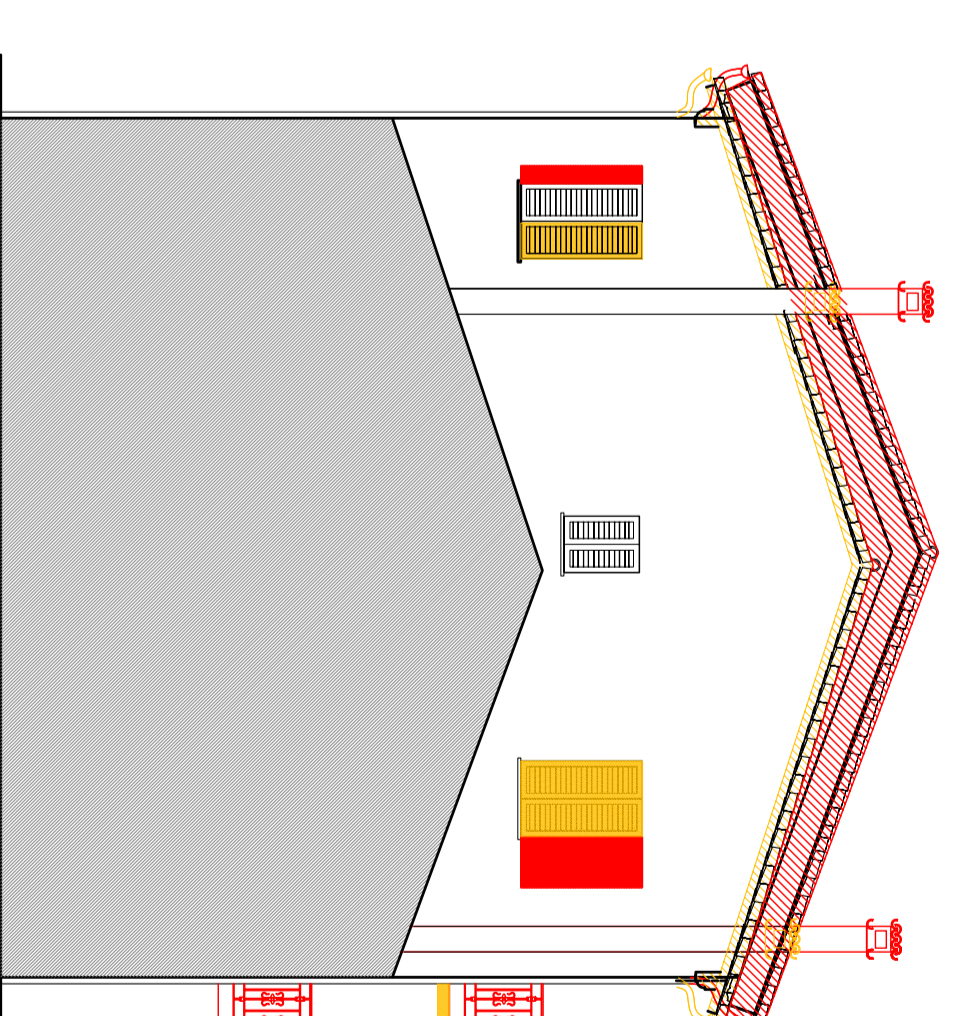
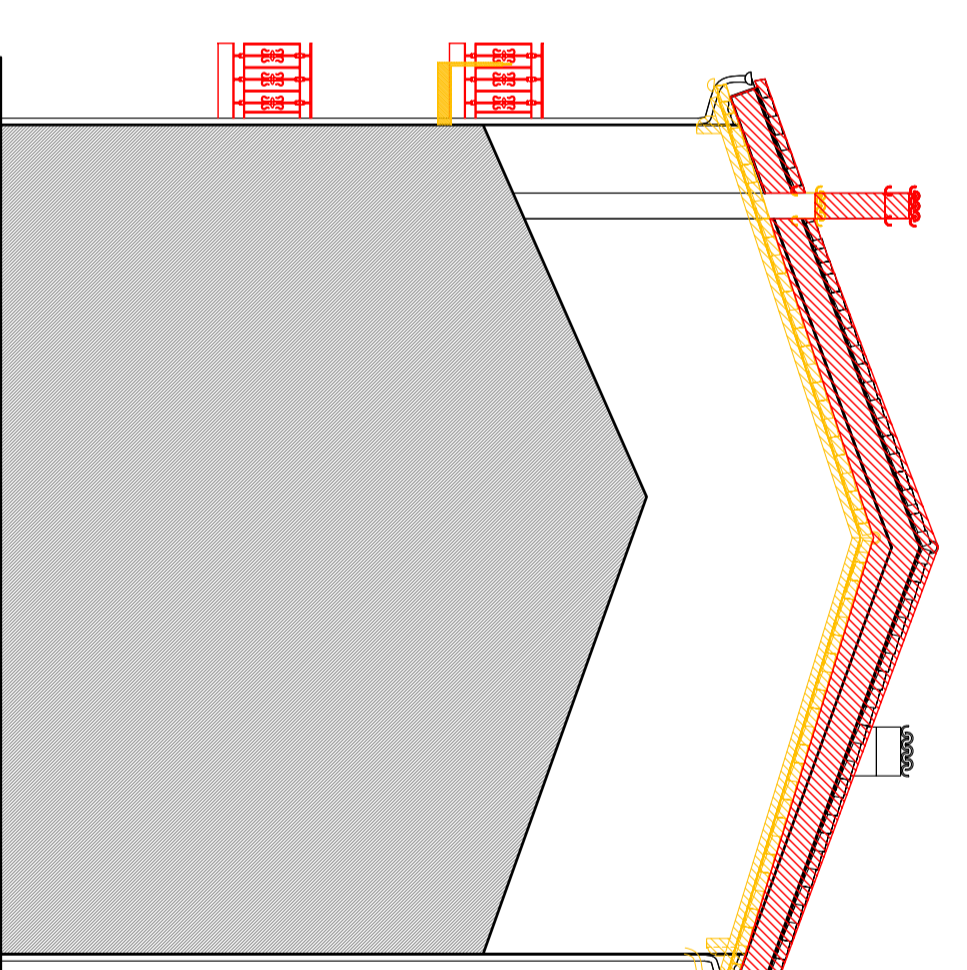
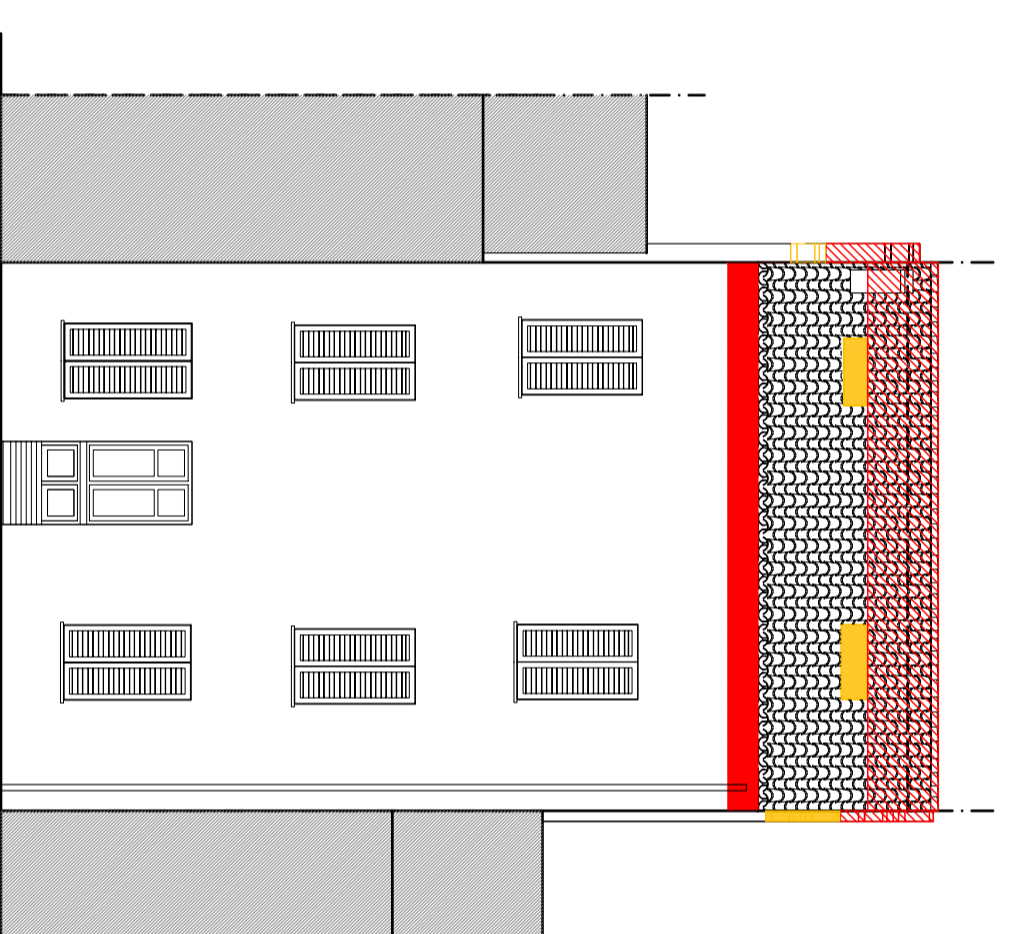
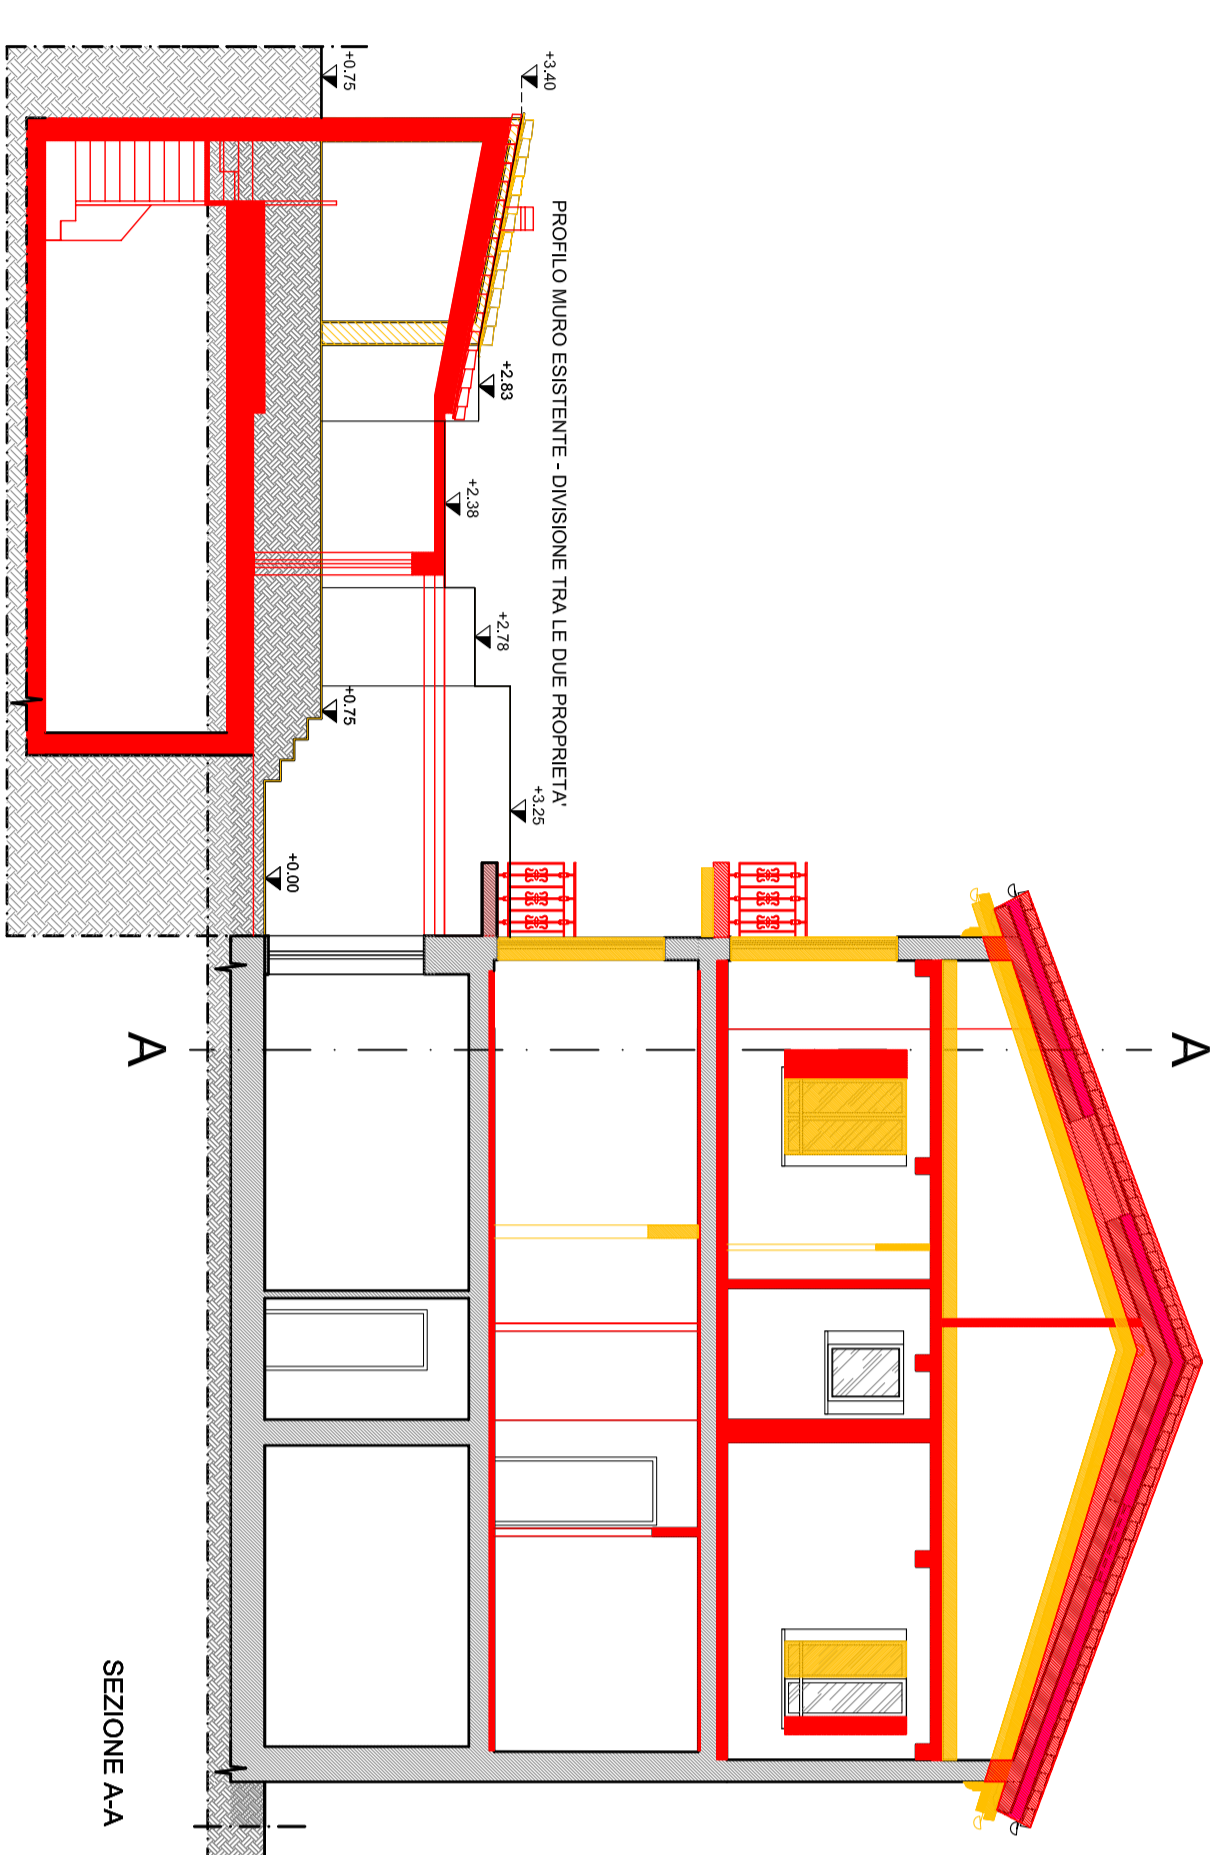
VARIANTE AL PIANO DI RECUPERO DI
 INIZIATIVA PRIVATA DI
 EDIFICIO SITO IN "VIA A. APOLLONI 61 E
 VIA S. MARCO 16" APPROVATO DEFINITIVAMENTE
 DALLA G.C. IL 27.08.2013 CON DELIBERA N. 330
 TAVOLA DI RILEVO

Committenti : ARGENTATI TONINO
 FRATICELLI NAUDA
 CARBONARI RITA
 RENZONI NICOLA

Progettista incaricato : Rita Carbonari Architetto

stato di progetto	ELABORATO GRAFICO planimetrie, profili e sezioni DEMOLIZIONI E COSTRUZIONI	dis. scala 1:100
TAV. B2		
03.02.2014	Architetta Rita Carbonari Via S. Marco 16, 06100 Fano (PS) - Tel. 0724/241111 P. 0724/241111 - F. 0724/241111	REV. 0

LEGENDA :
 DEMOLIZIONI
 COSTRUZIONI



Via A. Apolloni
 PIANTA PIANO INTERNO

Via A. Apolloni
 PIANTA PIANO TERZA

Via A. Apolloni
 PIANTA PIANO PRIMO

Via A. Apolloni
 PIANTA PIANO SECONDO

Via A. Apolloni
 PIANTA SOTTOTERRITO

Via A. Apolloni
 PIANTA COPERTURA

