



**ALLEGATO 1**  
**CAPITOLATO SPECIALE DESCRITTIVO E PRESTAZIONALE**


**ELABORATO GRAFICO – PLANIMETRIE CATASTALI**  
**STRUTTURA IMMOBILIARE DOTAZIONE MERCANTILE**

---

N. 524

Protocollo n. PS0112926 del 15/07/2011

Scala 1 : 500

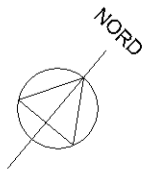


**Agenzia del Territorio**  
**CATASTO FABBRICATI**  
**Ufficio Provinciale di**  
**Pesaro**


Dichiarazione protocollo n. PS0112926 del 15/07/2011	
Planimetria di u.i.u. in Comune di Fano	
Viale Adriatico	civ.
Identificativi Catastali:	Compilata da:
Sezione:	Grandoni Luigi
Foglio: 27	Iscritto all'albo:
Particella: 931	Geometri
Subalterno: 7	Prov. Pesaro N. 524

Scheda n. 1      Scala 1:200

PIANTA PIANO TERRA H. 2,95 m

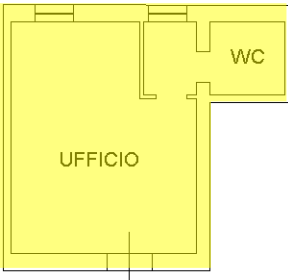

NORD

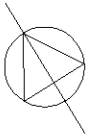

Agenzia del Territorio  
**CATASTO FABBRICATI**  
Ufficio provinciale di  
**Pesaro**

Dichiarazione protocollo n. PS0112926 del 15/07/2011  
Planimetria di u.i.u. in Comune di Fano  
Viale Adriatico

civ.

Identificativi Catastali:  
Sezione:  
Foglio: 27  
Particella: 931  
Subalterno: 8


Compilata da:  
Grandoni Luigi  
Iscritto all'albo:  
Geometri  
Prov. Pesaro

N. 524

Scala 1: 200


n.1

PIANTA PIANO TERRA

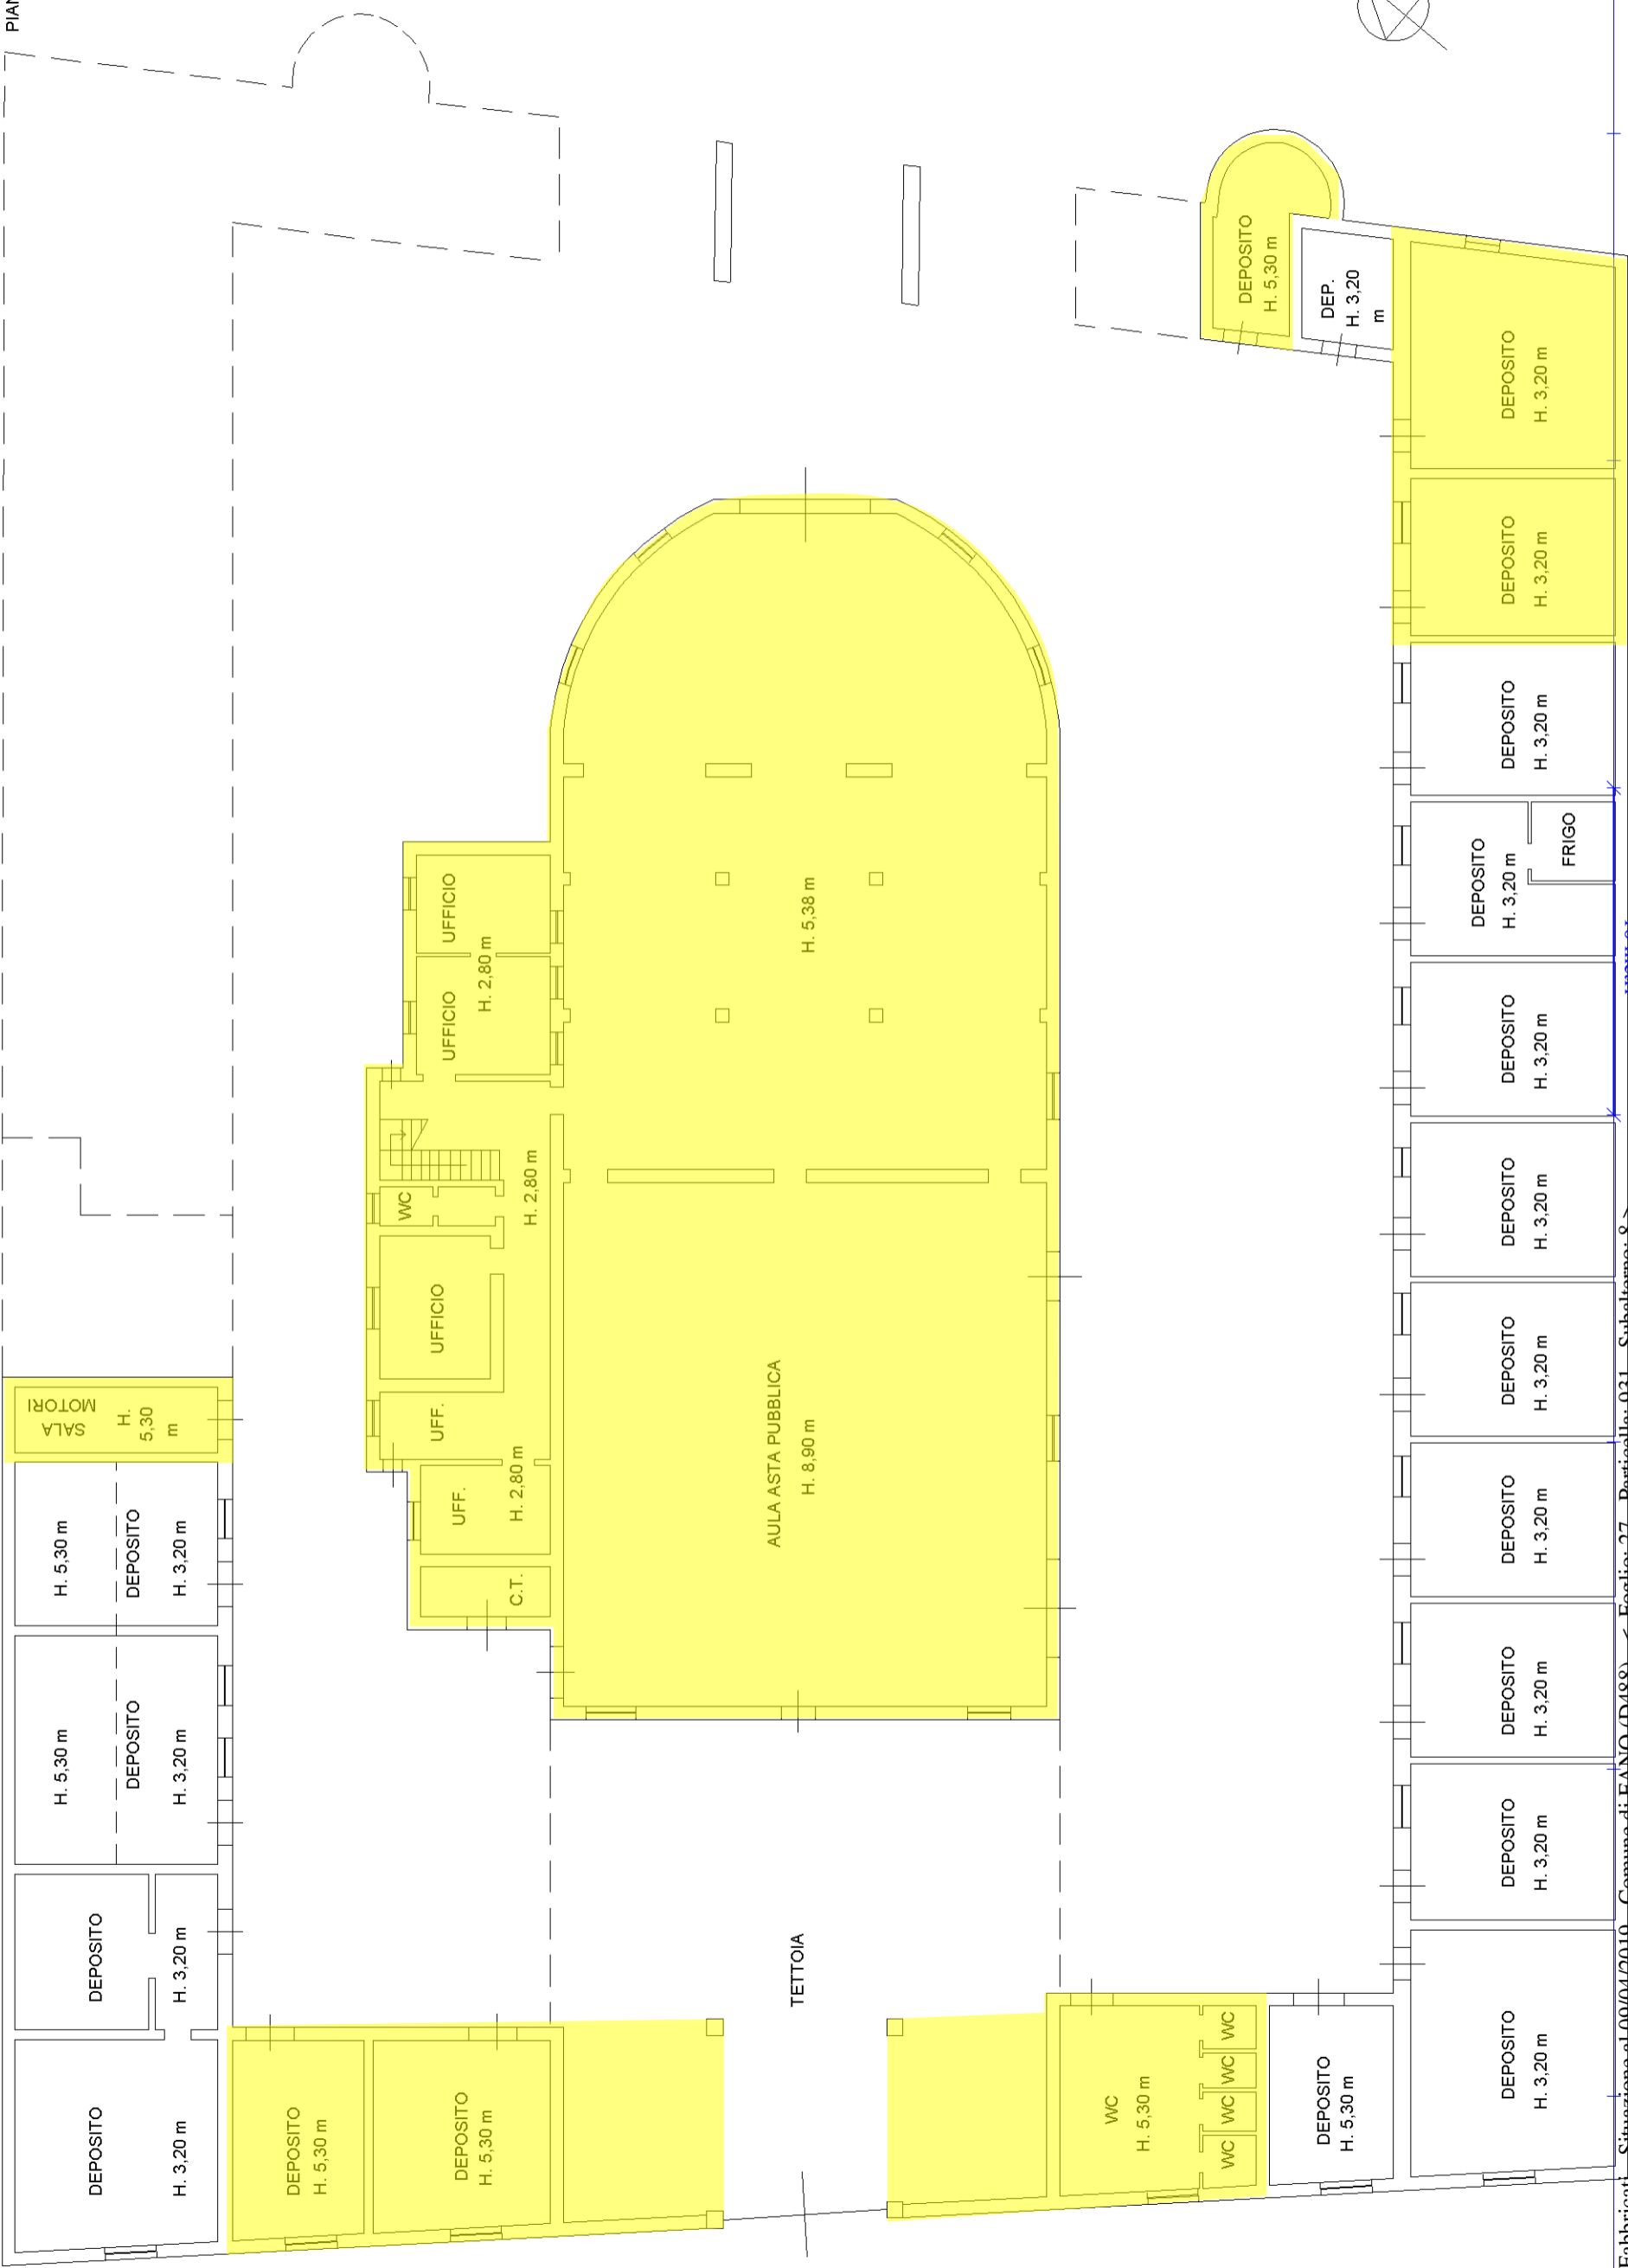

Dichiarazione protocollo n° PS0112926 del 15/07/2011	
Planimetria di u.i.u. in Comune di Fano	
Viale Adriatico civ. _____	
Identificativi Catastali: Sezione: Foglio: 27 Particella: 931 Subalterno: 8	Compilata da: Grandoni Luigi Iscritto all'albo: Geometri Prov. Pesaro N. 524

Scheda n. 2	Scala 1:200
-------------	-------------

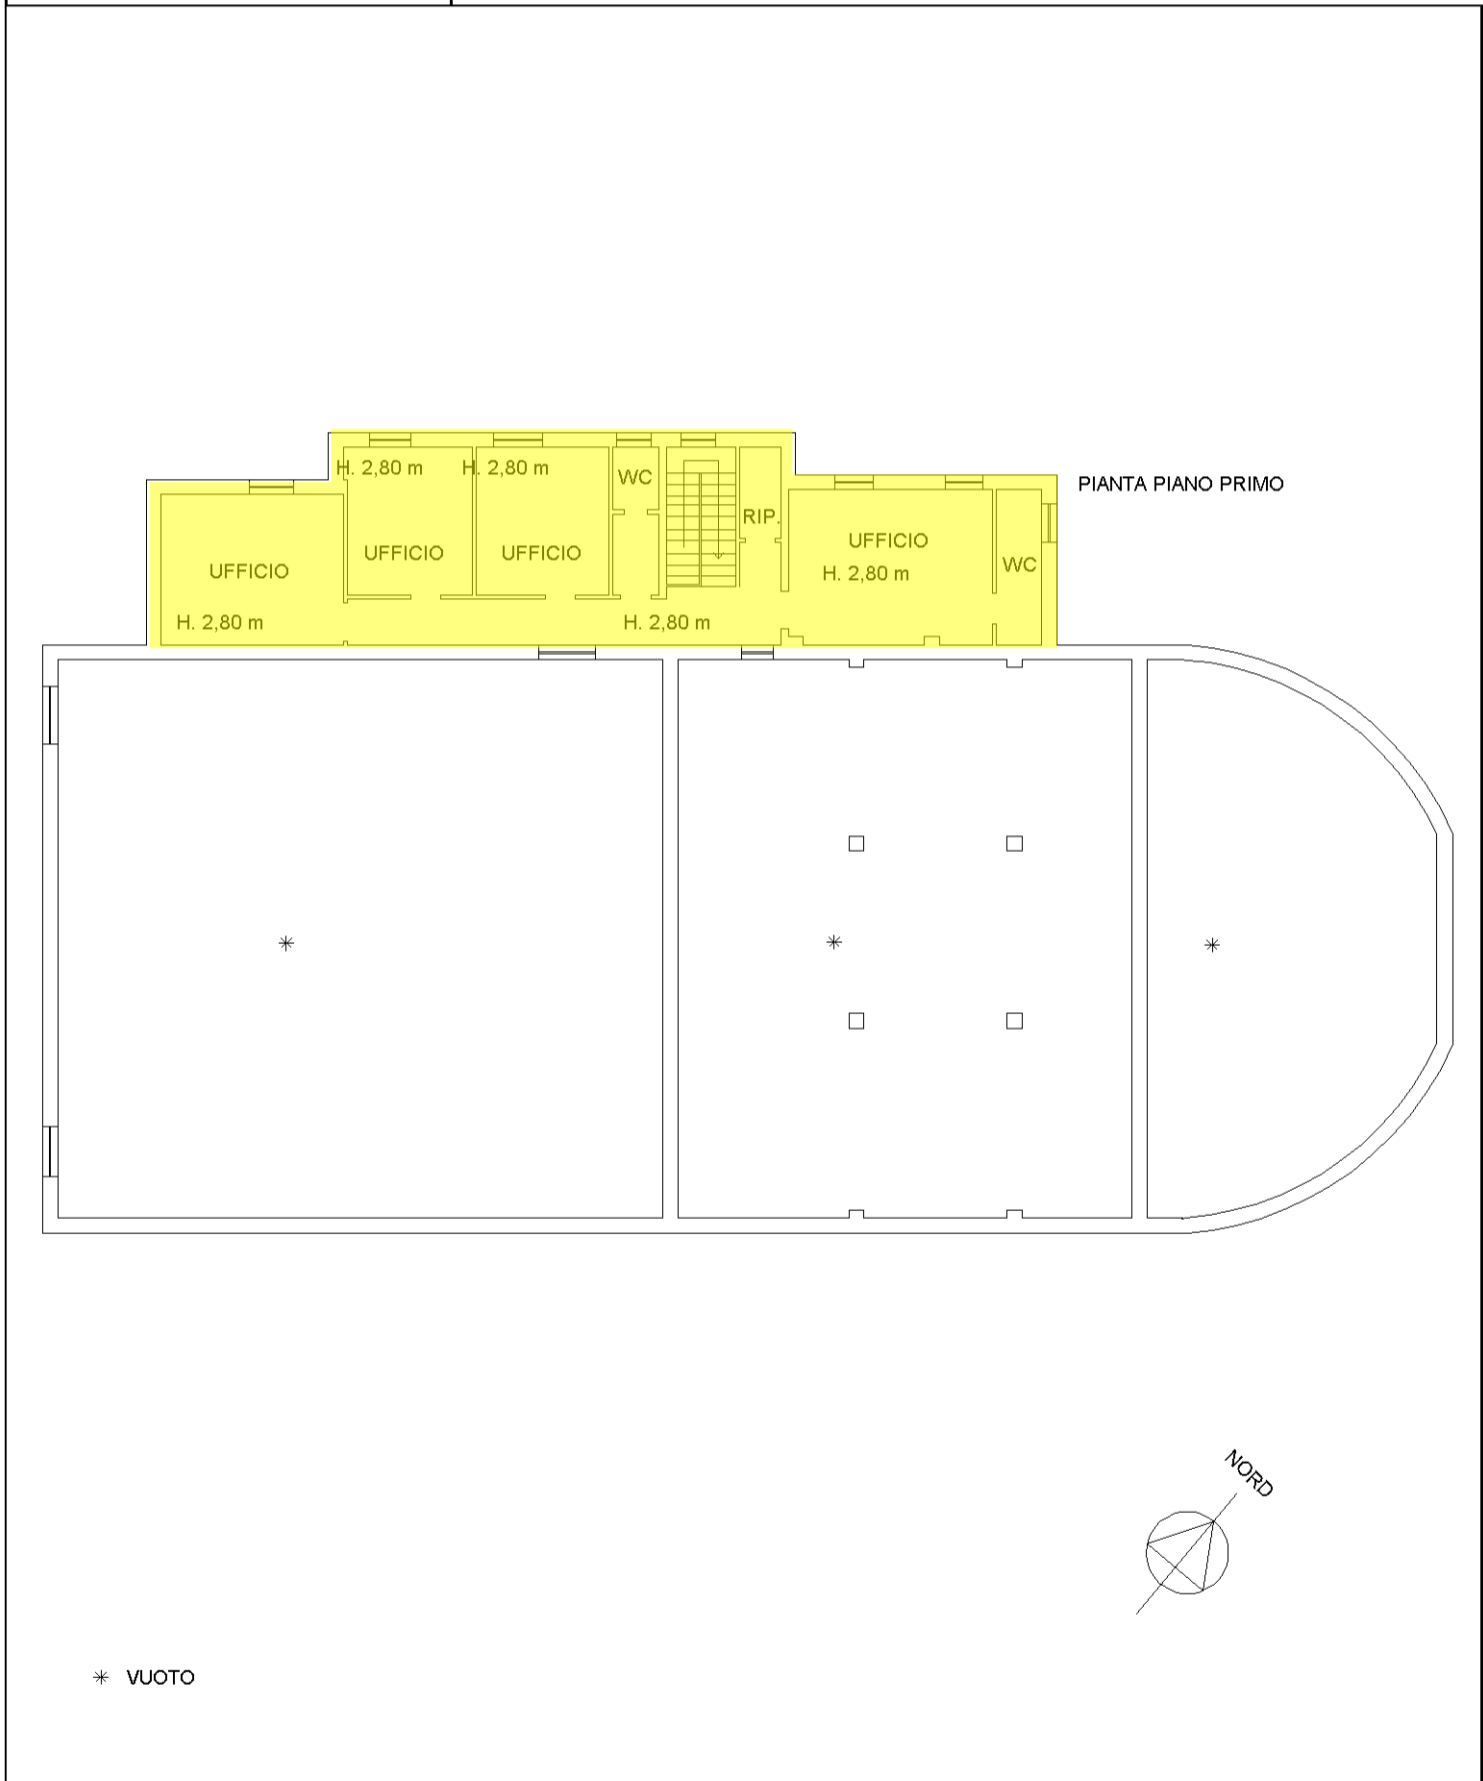

Catasto dei Fabbricati - Situazione al 09/04/2019 - Comune di FANO (D488) - < Foglio: 27 - Particella: 931 - Subalterno: 8 >  
VIALE ADRIATICO piano: T-1-2;

Agenzia del Territorio

CATASTO FABBRICATI

Ufficio provinciale di

Pesaro

Scala 1: 200

Dichiarazione protocollo n. PS0112926 del 15/07/2011

Planimetria di u.i.u. in Comune di Fano

Viale Adriatico

civ.

Identificativi Catastali:

Sezione: Foglio: 27

Particella: 931

Subalterno: 8

Compilata da: Grandoni Luigi

Iscritto all'albo: Geometri

Prov. Pesaro

N. 524

PIANTA PIANO SECONDO

(soffitta)

