

COMUNE DI FANO

PROGETTISTA

MARCUCCINI MARCO
CARNAROLI SELVE
BRUSCIA MARIA TERESA
BRUSCIA PAOLO
BRUSCIA MIRTY

c.f. - MRC MRC 76121 D74BF
c.f. - CRN SLV 32744 D46RT
c.f. - BRS MTR 60157 D48BG
c.f. - BRS PLA 65709 D48BM
c.f. - BRS MTR 28556 D488I

PROGETTO

PIANO DI RECUPERO IN VARIANTE AL PIANO
PARTICOLAREGGIATO DEL CENTRO STORICO
DI UN FABBRICATO SITO IN VIA BARTOLAGI N.26

LOCALITA'

FANO

SCALA

STATO DI PROGETTO

5

PIANTE - SEZIONE - PROSPETTI

PROGETTISTA

Studio Tecnico Associato
Ing. DELL'ONTE E. & SABATINI M.
Via Fiumana, 280c - 61030 CASCINELLI (SALTERA, PU)
Tel/Fax: 0721 5862.107 / e-mail: studioedonontesabatini@gmail.com

SCALA

1:100


COLLABORATORE

Studio Tecnico
Geom. ANDREA FOSSI
Via Poeta Romano, 107 - 61030 MONTENAPESCE (A. M. PU)
Tel/Fax: 0721 5862.070 / e-mail: geomfofessi@virgilio.it
c.f. FSS MCR 77012 D48BA


DATA

PIANTE


8 FOGGIO

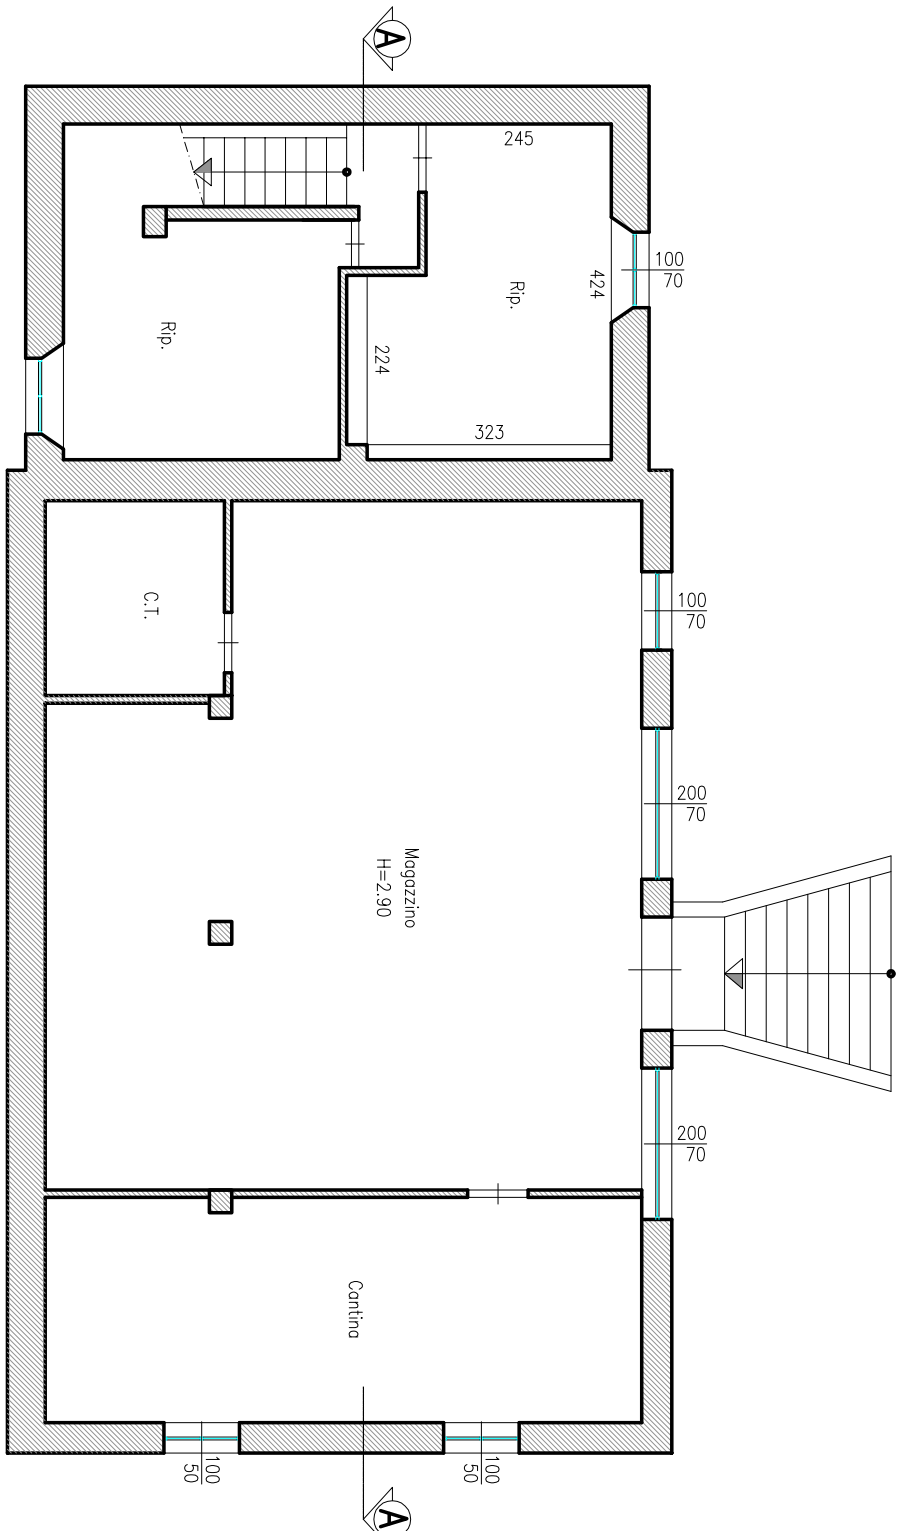


PIANTA PIANO SEMINTERATO

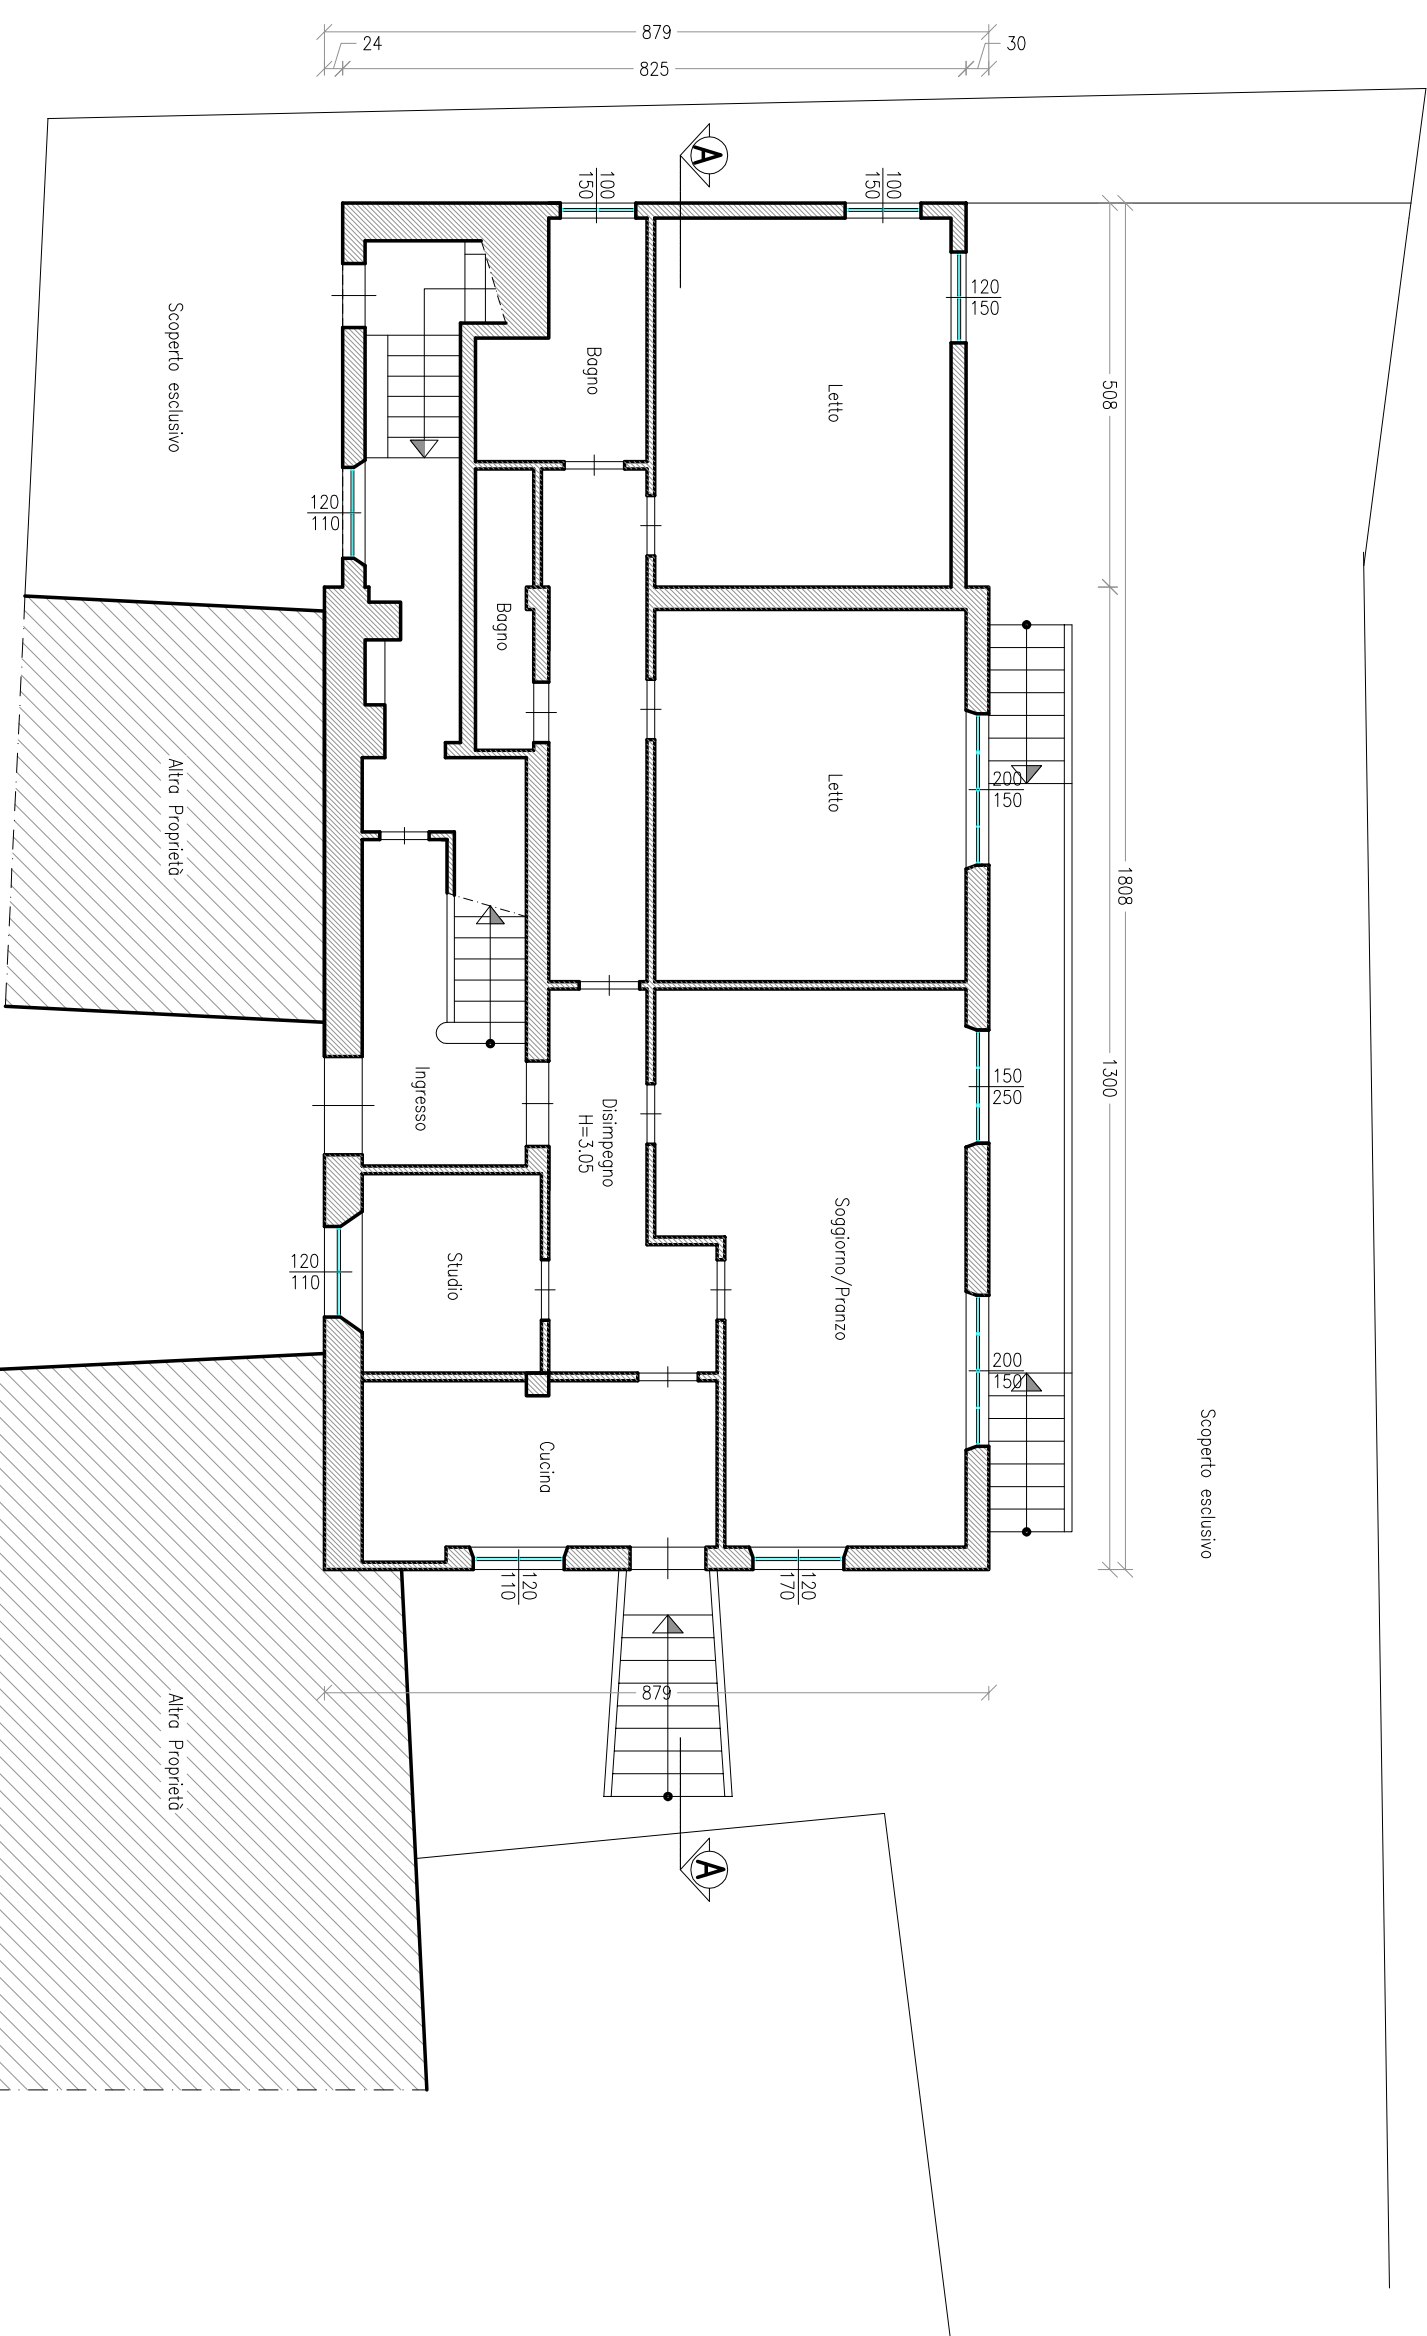


PIANTA PIANO TERRA

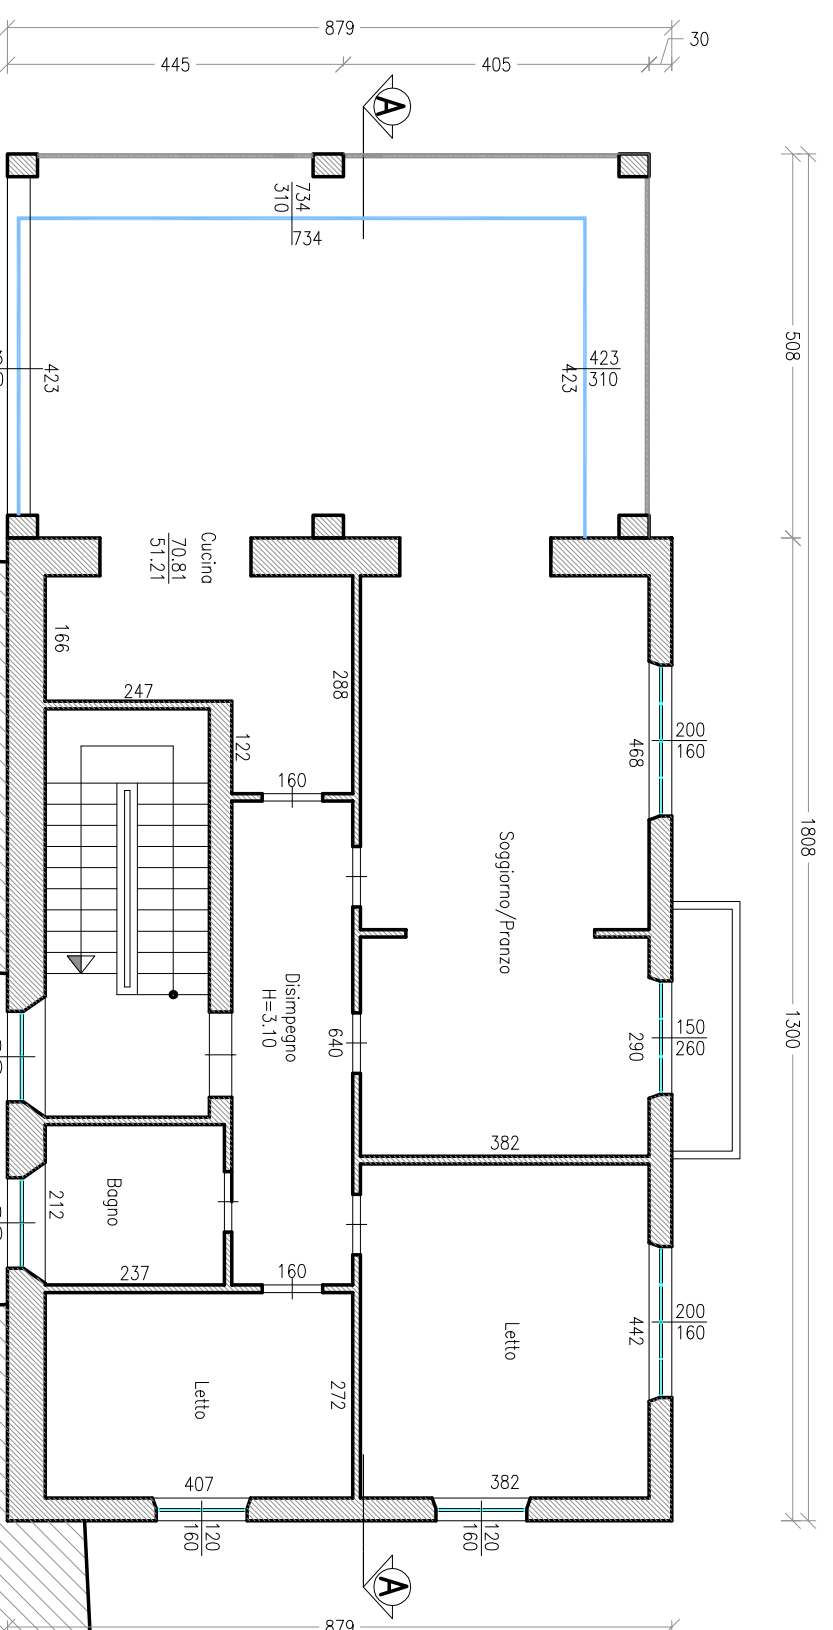

PIANTA PIANO PRIMO

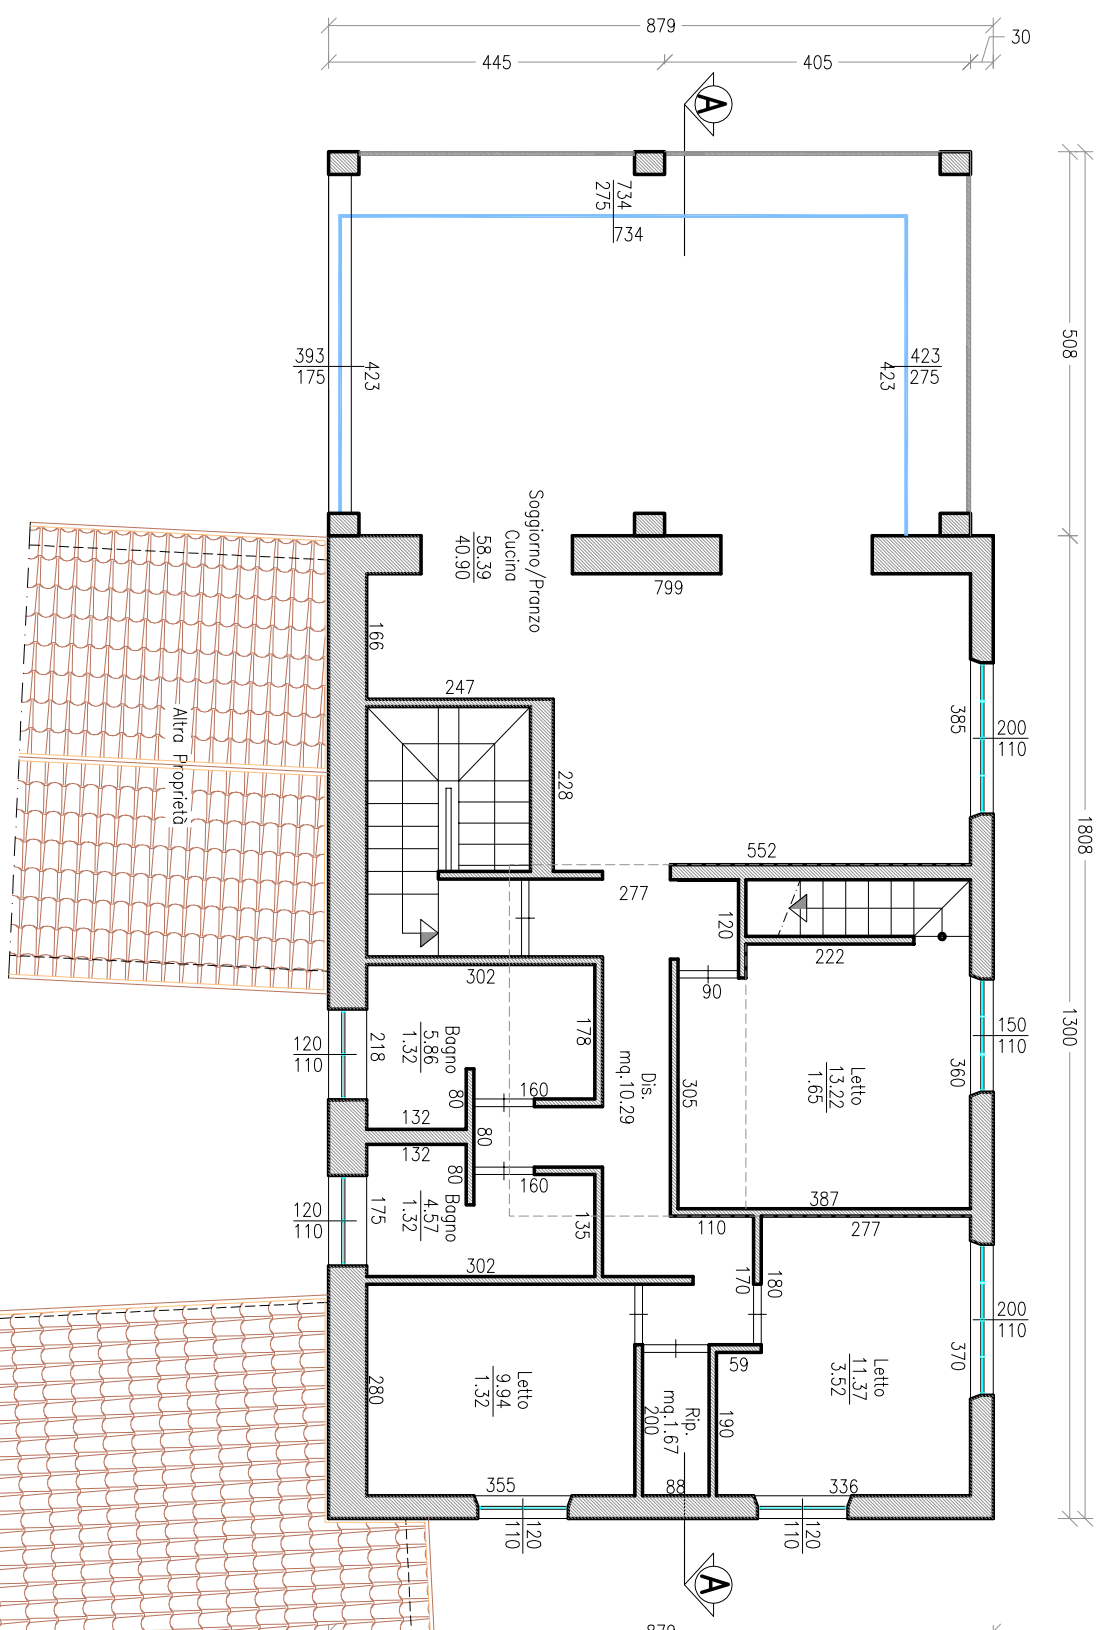


PIANTA PIANO SECONDO

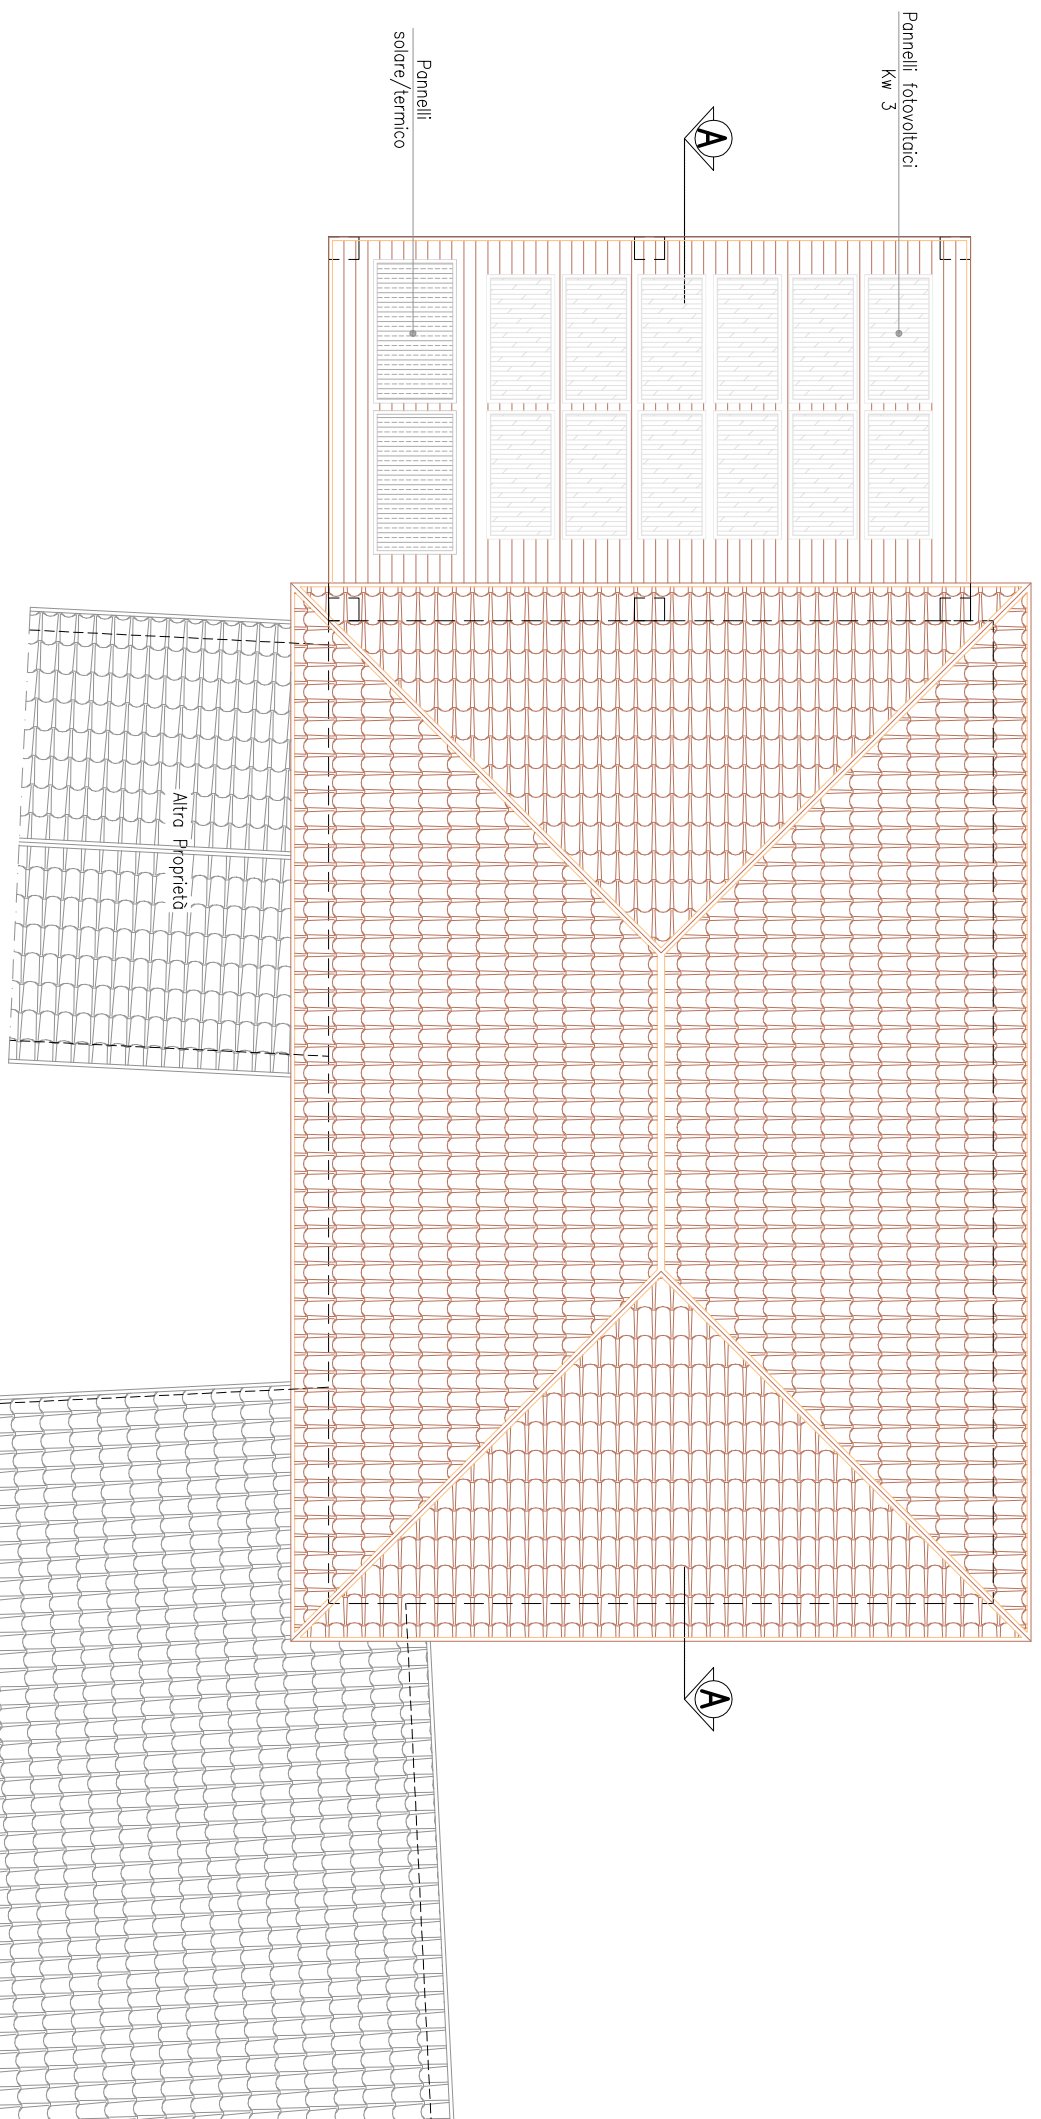


PIANTA COPERTURA




SEZIONE A-A

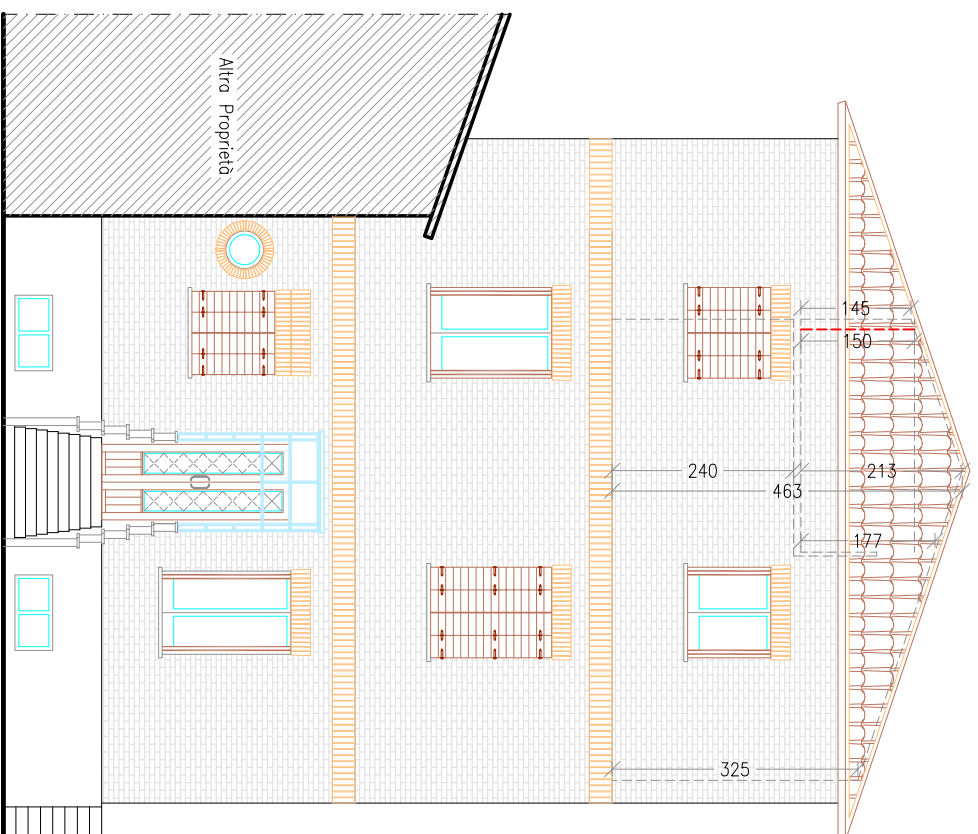


PIANO DESTRO

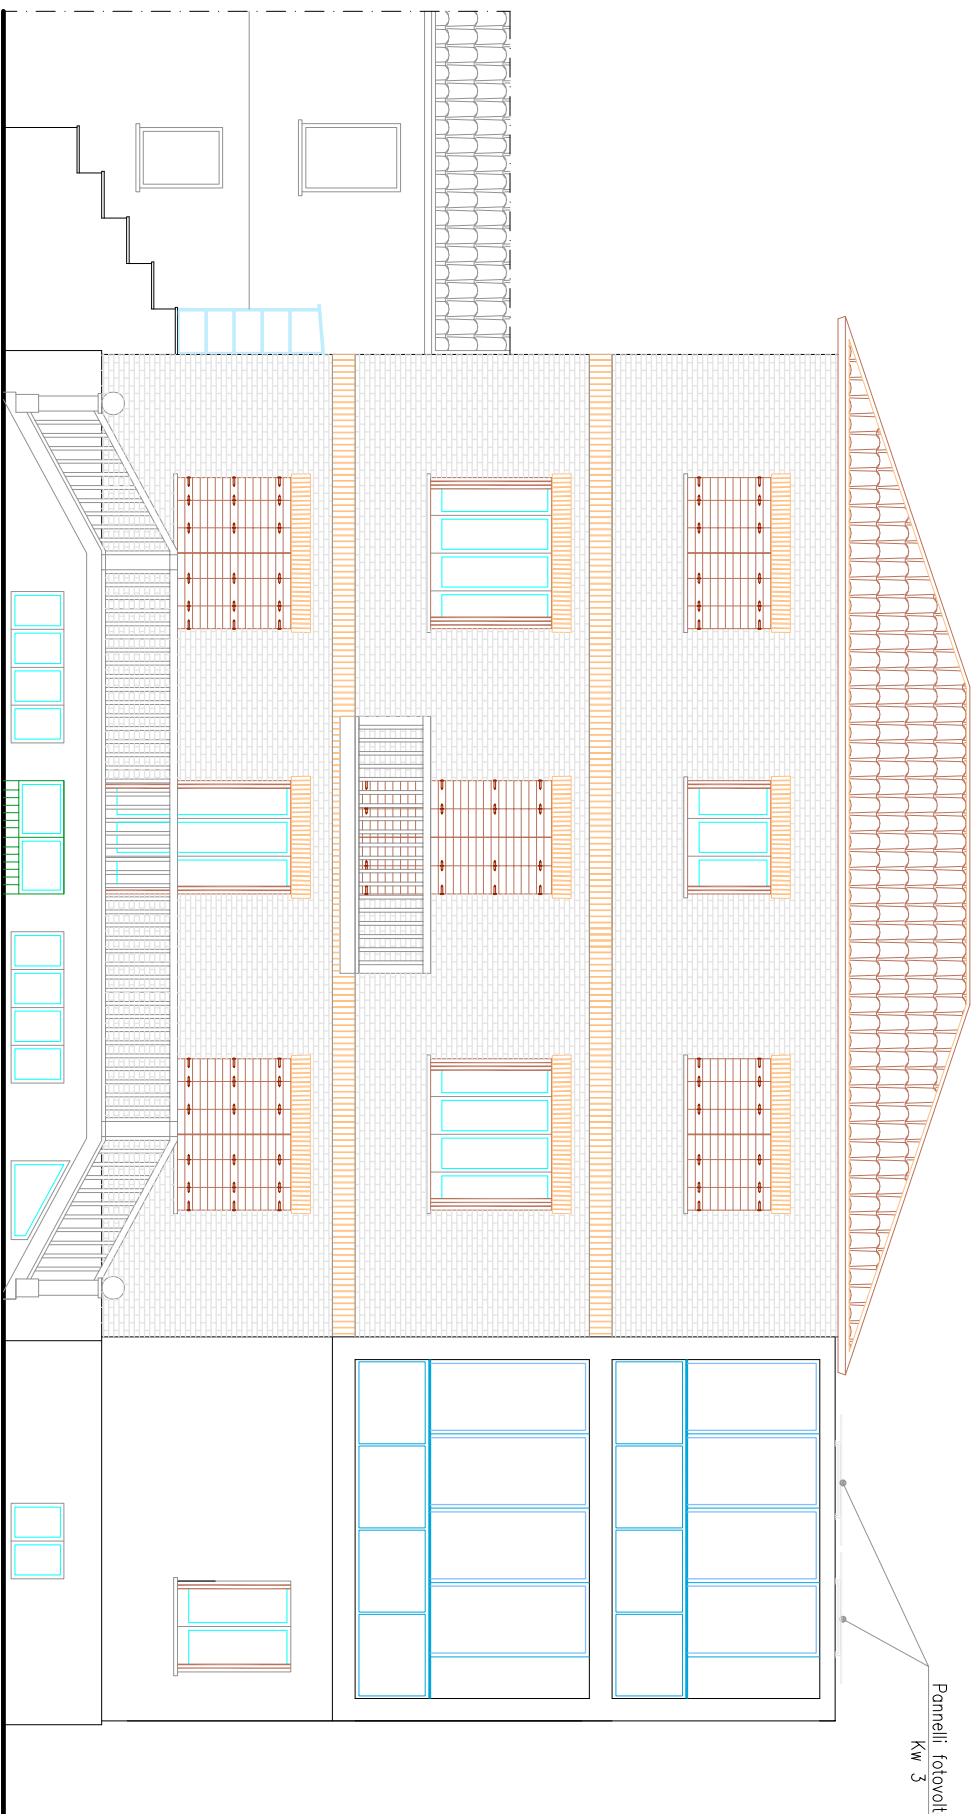

RETROPROSPETTO

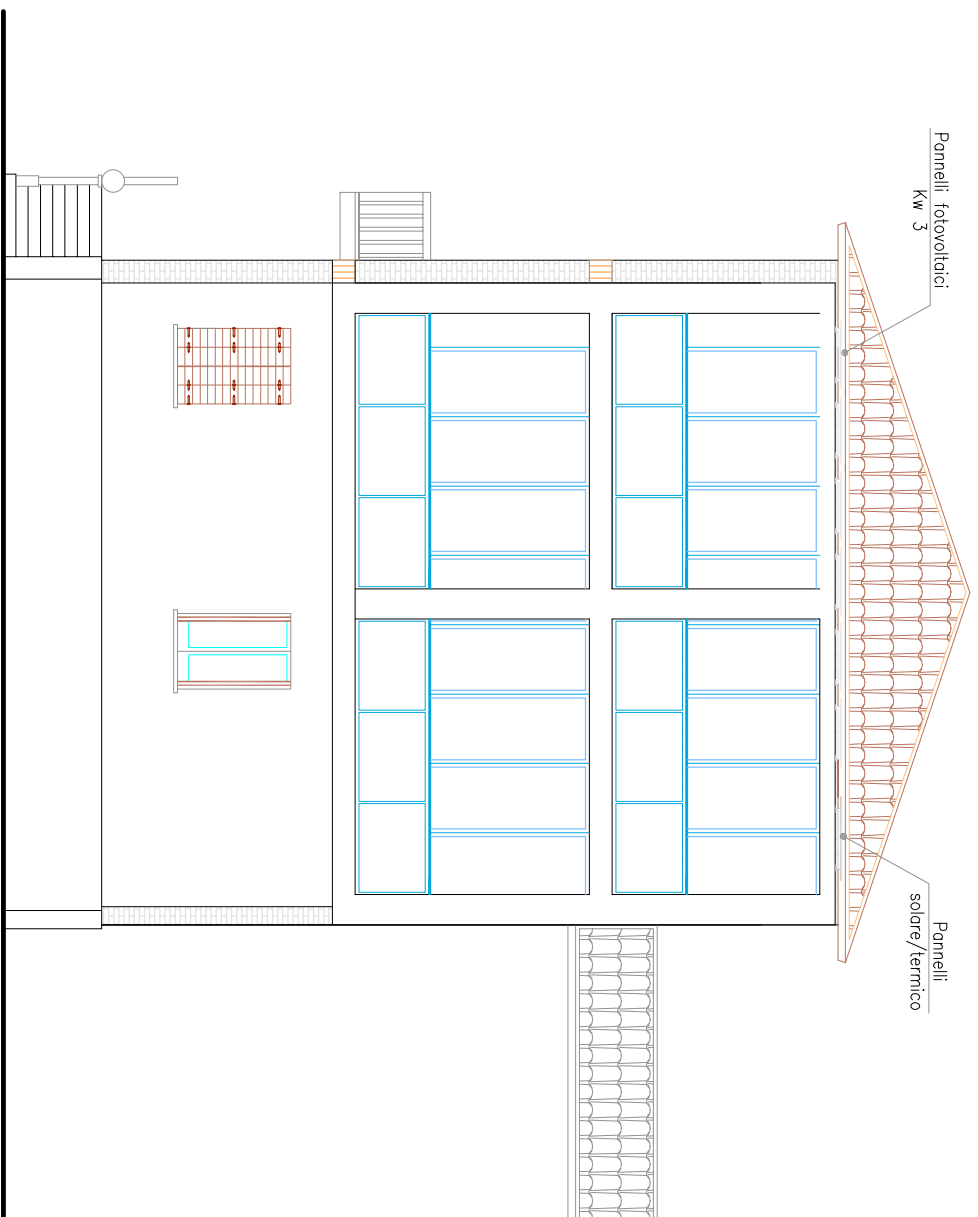

PIANO SINISTRO

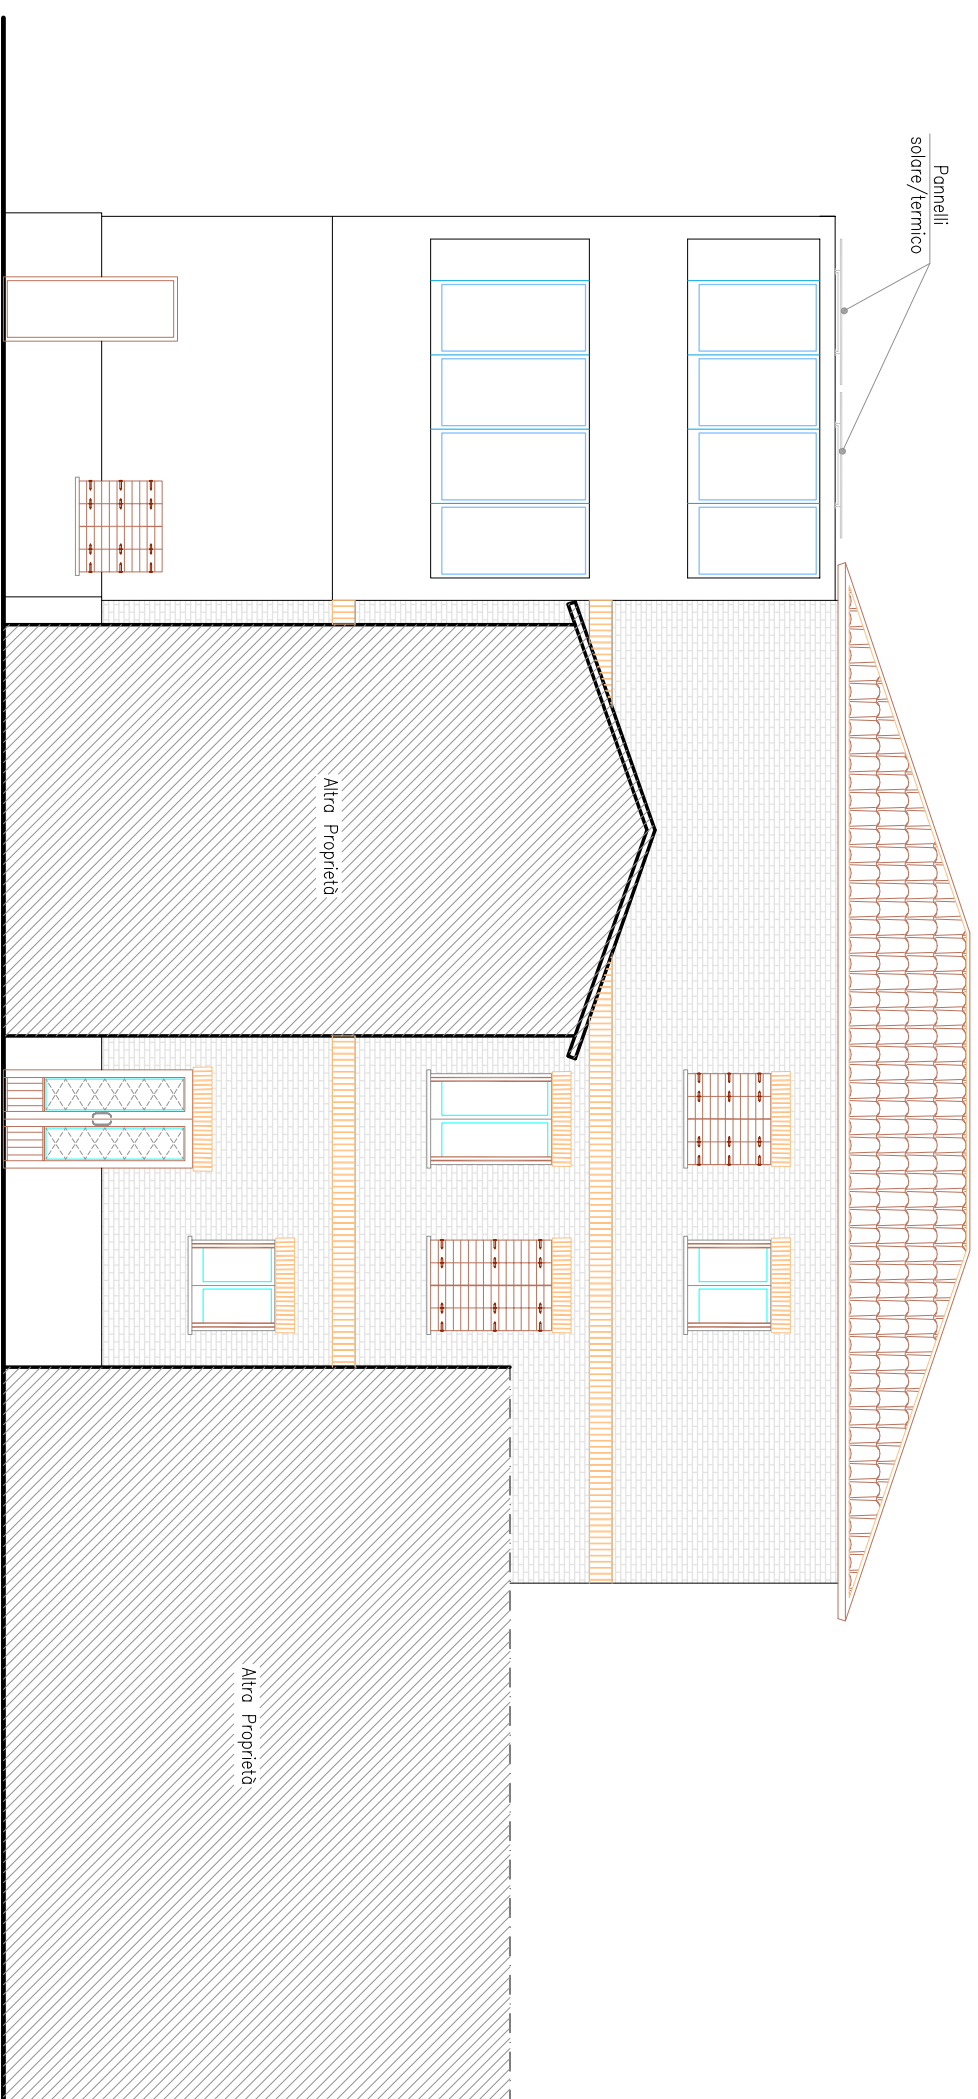

PROSPETTO