

COMUNE DI FANO

PROPRIETA'

D.L. s.r.l. con sede a Fano in Via Vecchia n. 1
P.Iva 02266810411

PROGETTO

PIANO DI RECUPERO IN VARIANTE AL PIANO PARTICOLAREGGIATO
DEL CENTRO STORICO DI UN FABBRICATO SITO IN VIA DELLA VALLE
NUMERO 14

LOCALITA'

FANO - VIA DELLA VALLE, 14

OGGETTO

STATO ATTUALE - STATO DI PROGETTO
PIANTE - PROSPETTI - SEZIONE - BARRIERE ARCHITETTONICHE

PROGETTISTA

Studio Tecnico Associato
Ingg. DELL'ONTE E. & SABATINI M.
Via Flaminia, 260/c - 61030 CALCINERLLI di SALTARA (PU)
Tel./Fax : 0721.892107 / e-mail studiodelontesabatini@gmail.com

COLLABORATORE

Studio Tecnico
Geom. ANDREA FOSSI
Via Ponte Metauro, 107 - 61030 MONTEMAGGIORE AL M. (PU)
Tel./Fax : 0721.892370 / e-mail geometrafossi@virgilio.it
c.f. FSS NDR 77D12 D488A

TAVOLA

3

SCALA

1:100

DATA


FIRME

Il Proprietario

Il Tecnico


BARRIERE ARCHITETTONICHE

Scala 1:100

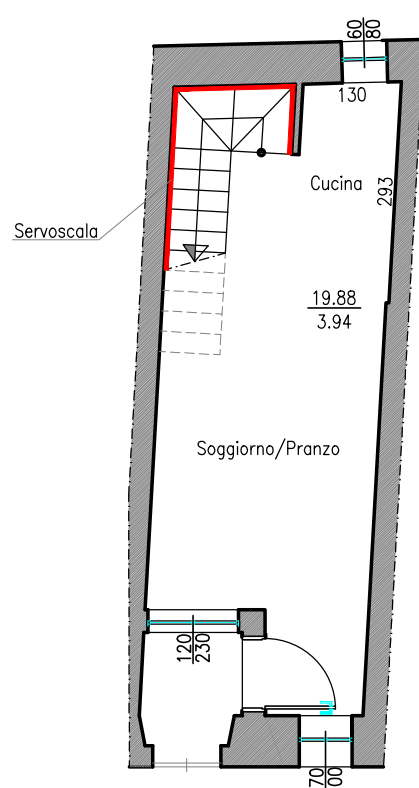

Via Della Valle


PIANTA PIANO TERRA

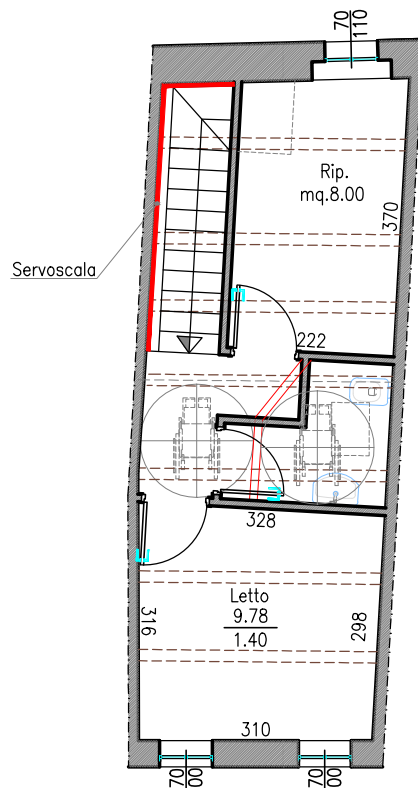

Via Della Valle


PIANTA PIANO PRIMO

STATO ATTUALE

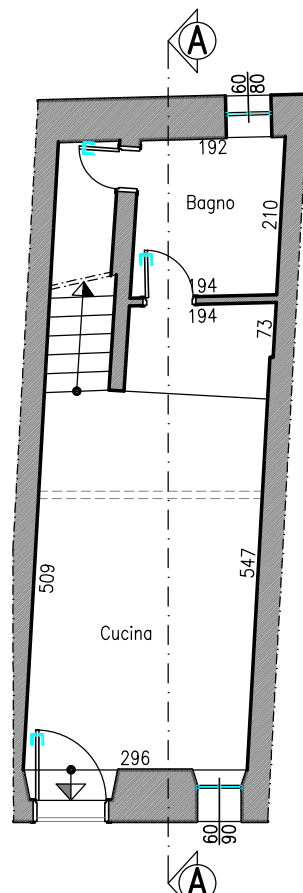


Via Della Valle

PIANTA PIANO TERRA

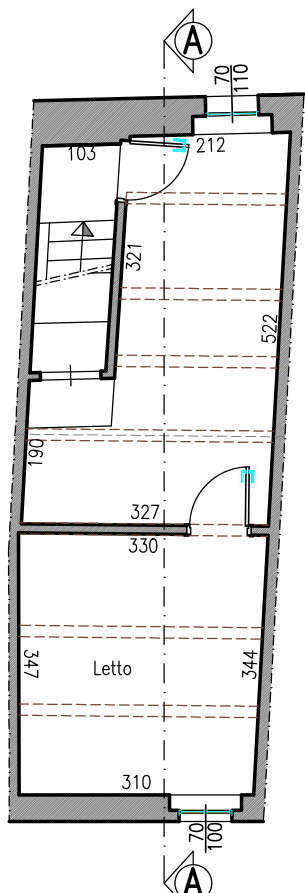


Via Della Valle


PIANTA PIANO PRIMO

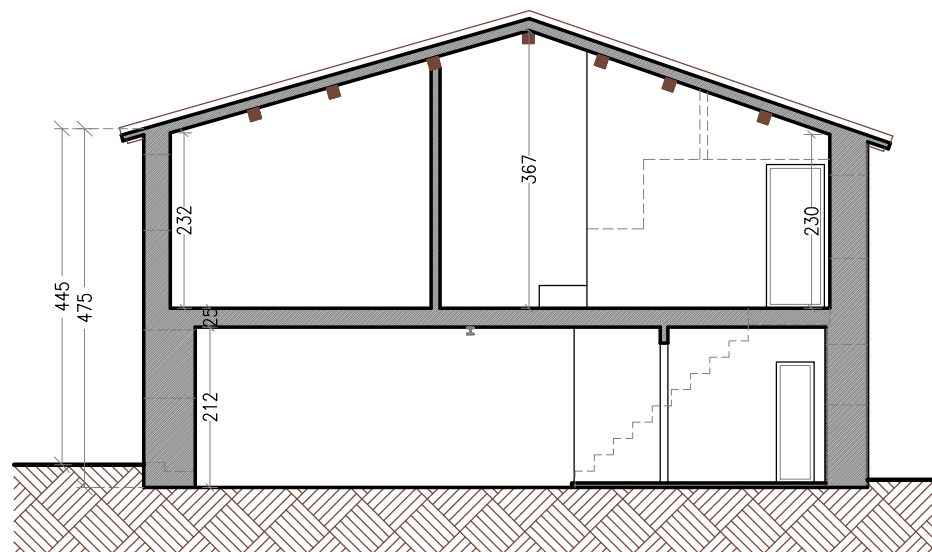

SEZIONE A-A

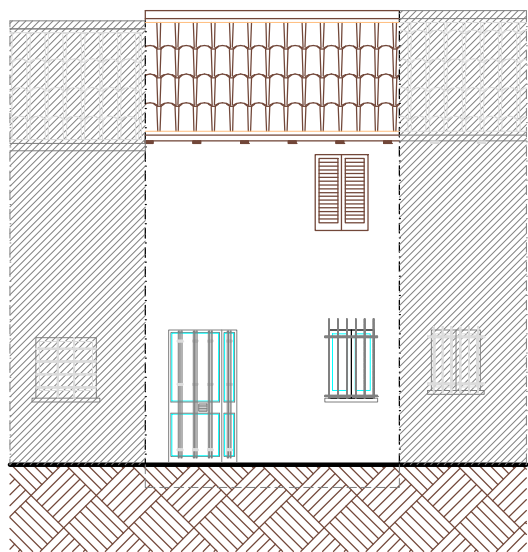


PROSPETTO

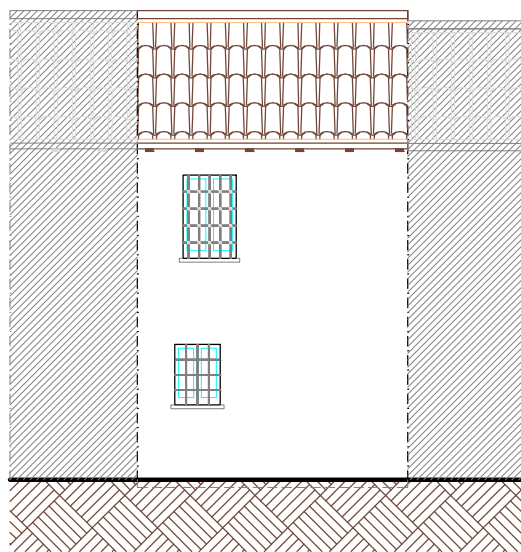


RETROPROSPETTO

STATO DI PROGETTO

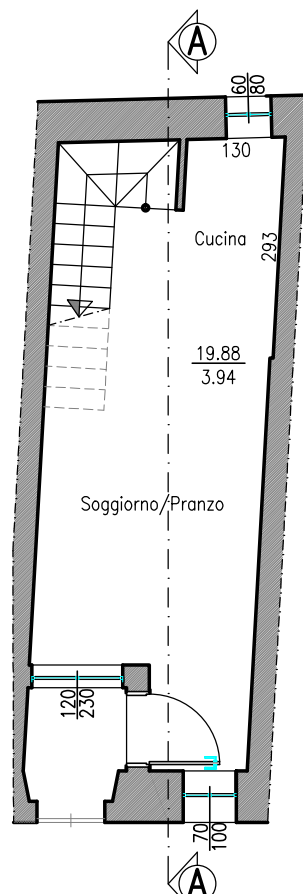


Via Della Valle

PIANTA PIANO TERRA

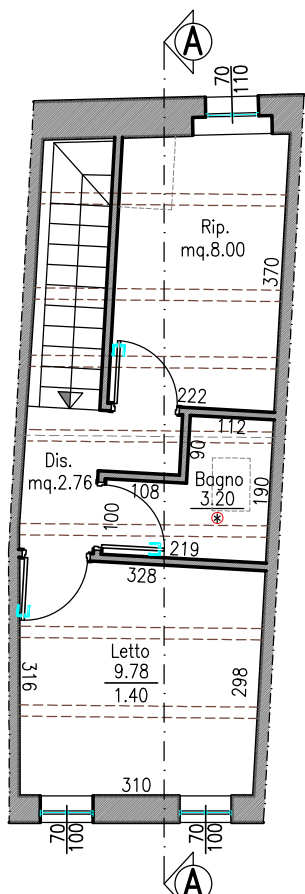


Via Della Valle


PIANTA PIANO PRIMO

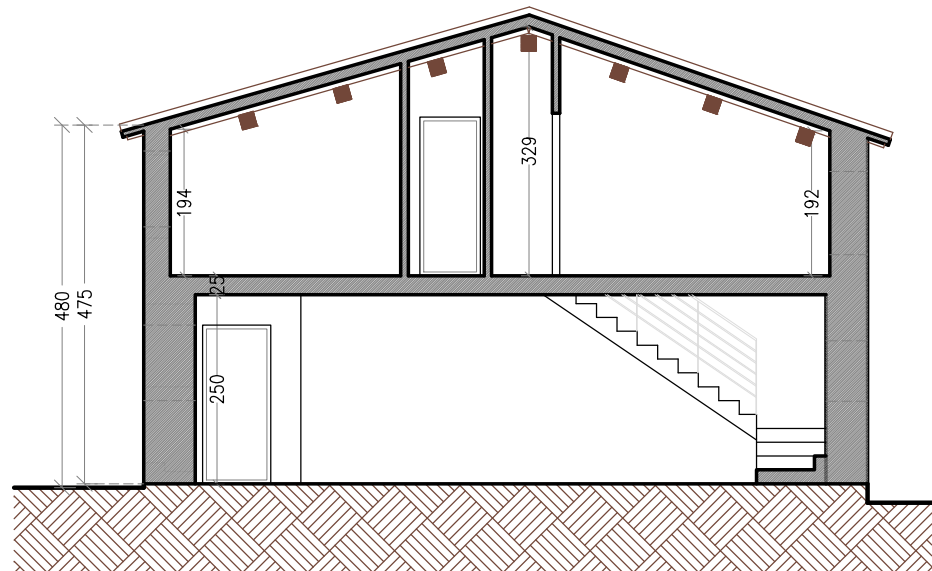

SEZIONE A-A

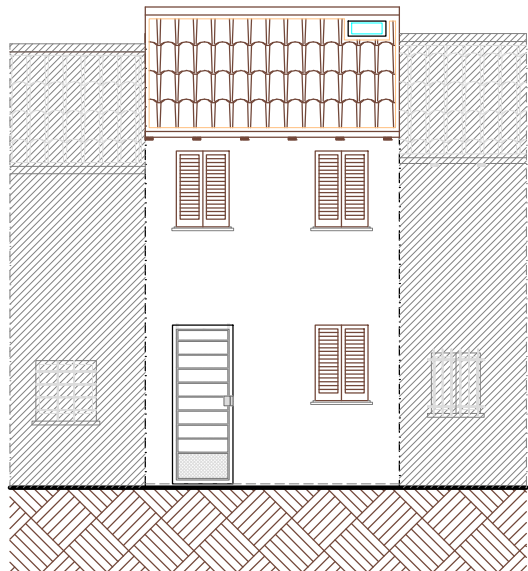

PROSPETTO

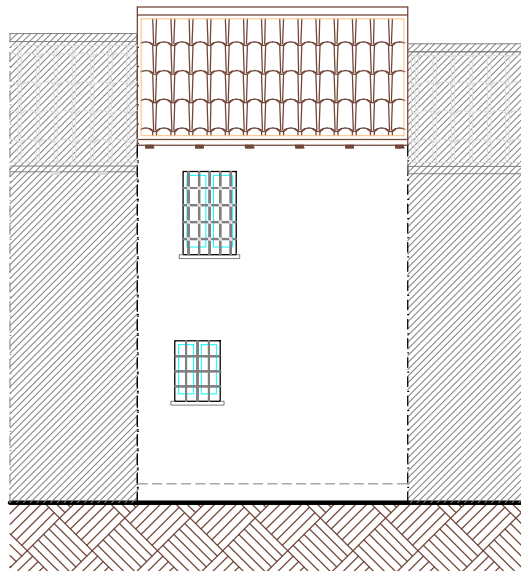

RETROPROSPETTO