



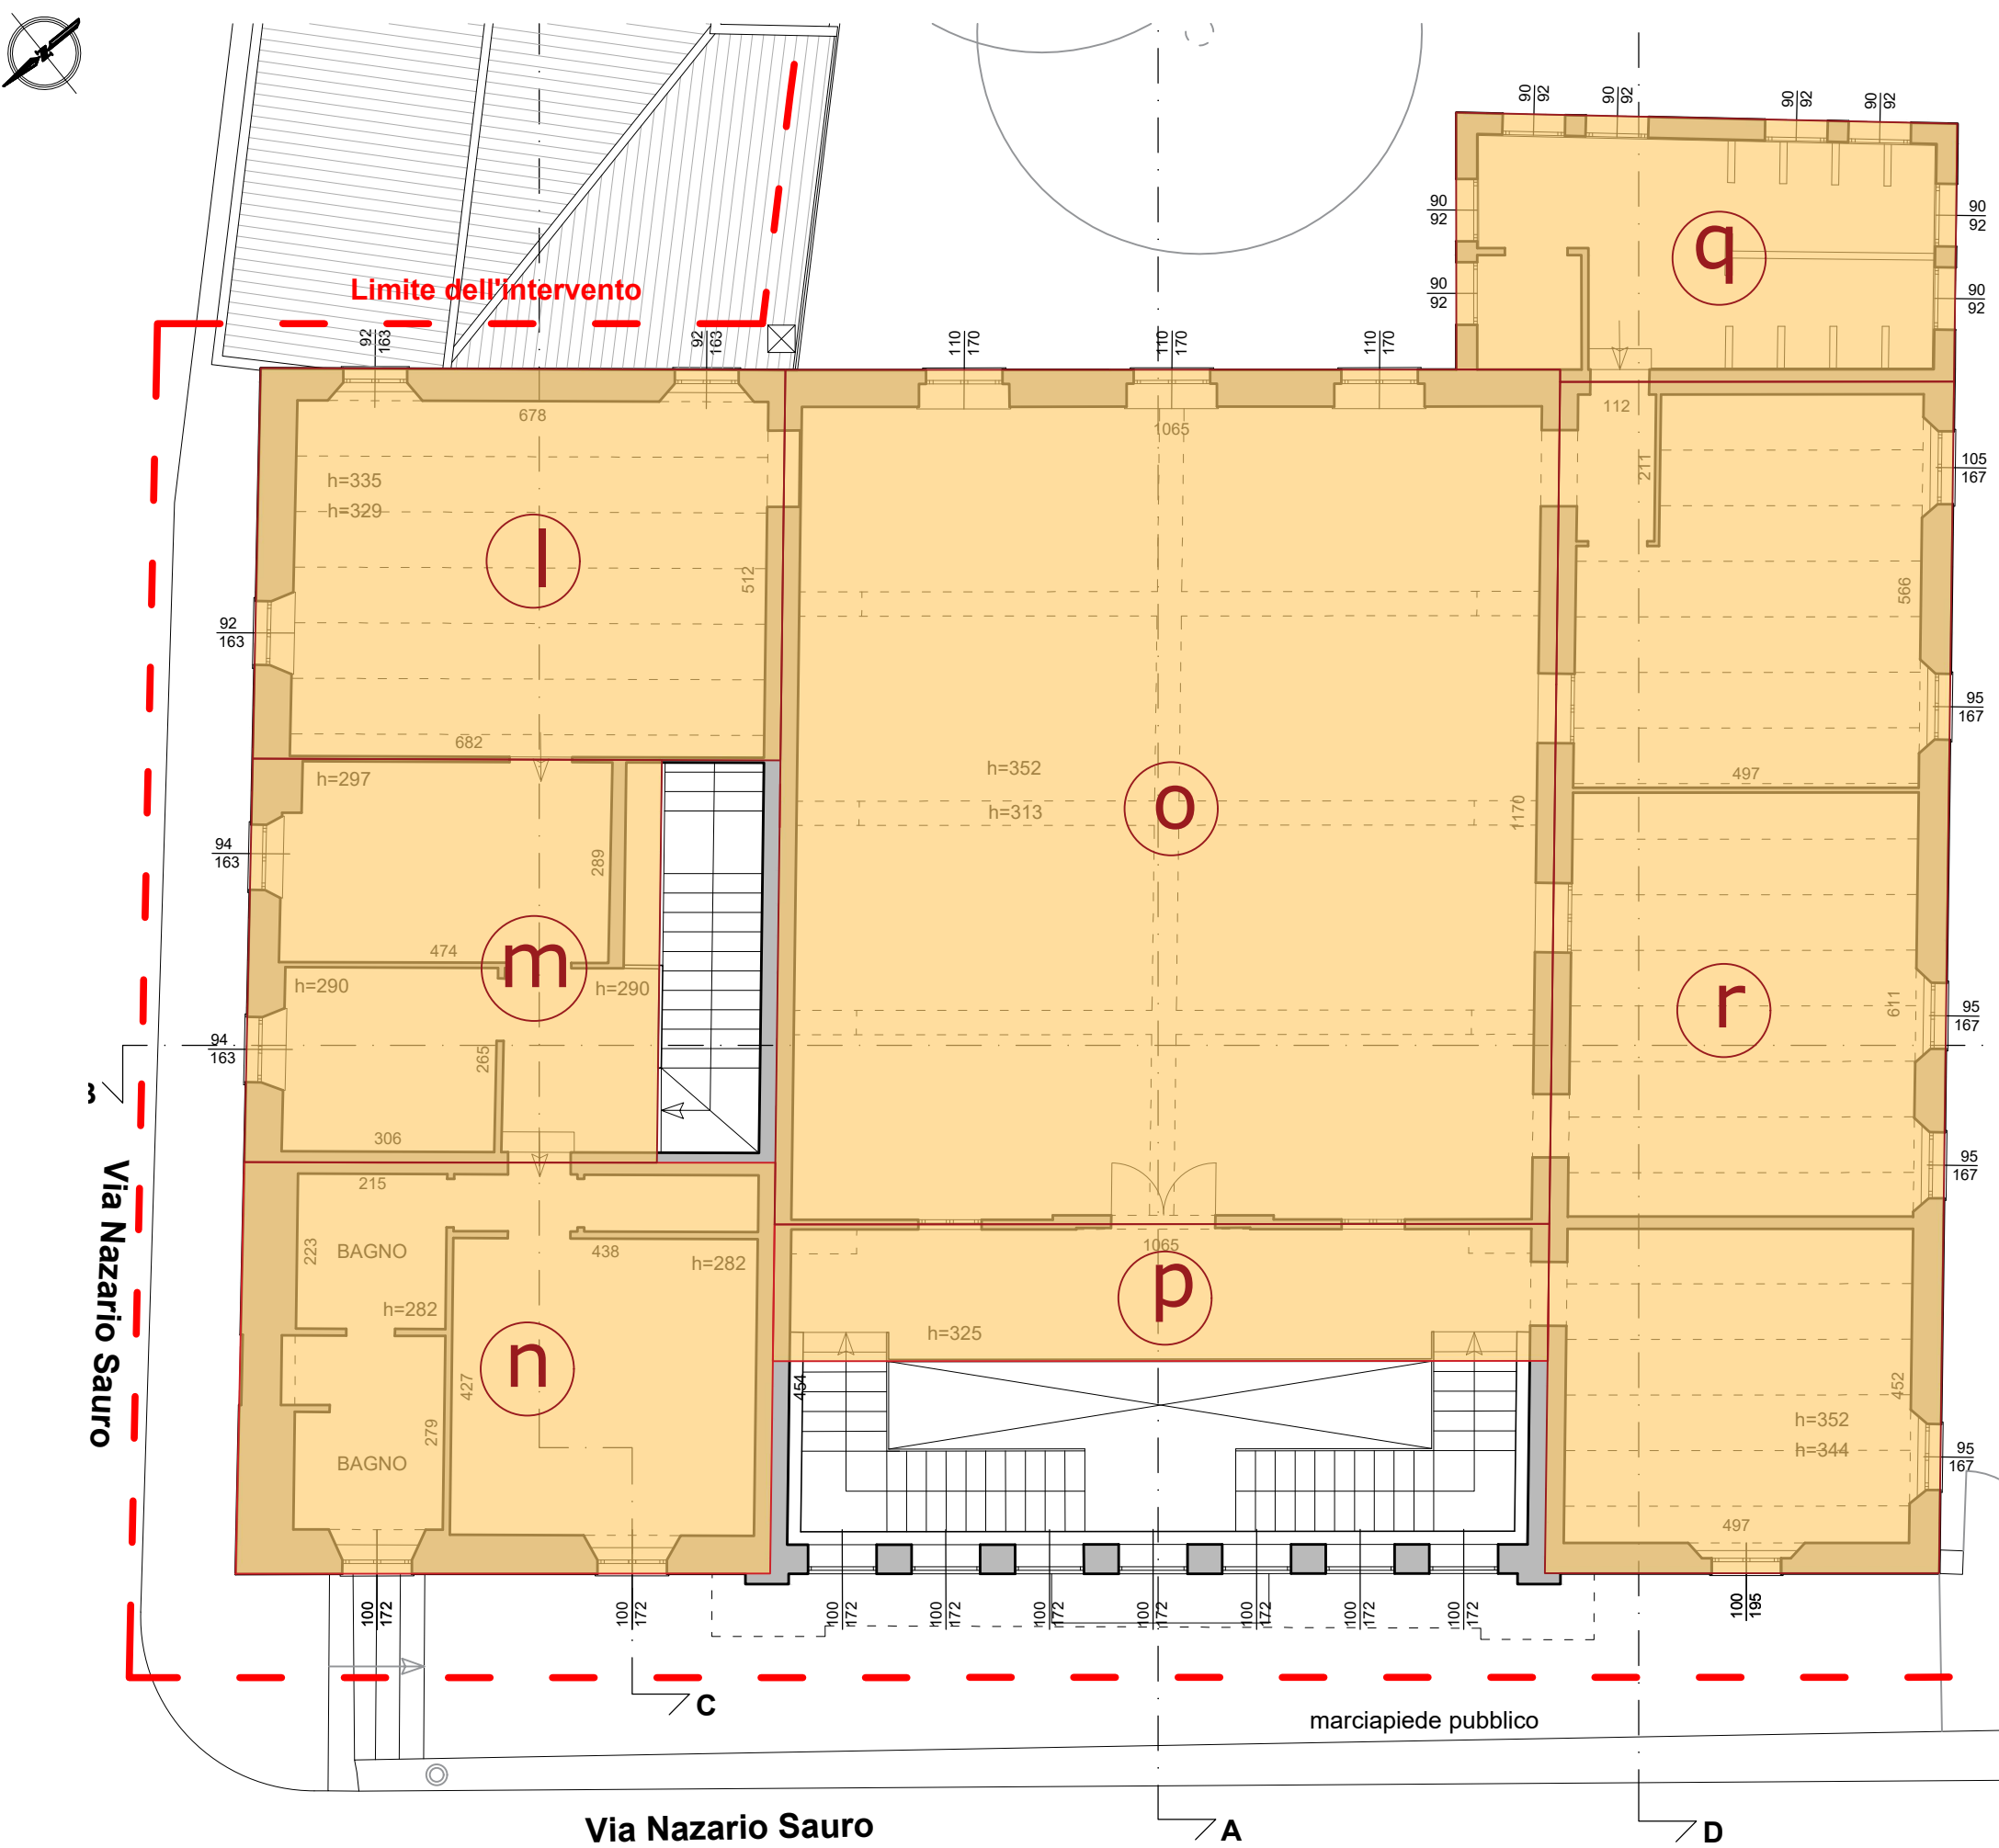

PIANTA PIANO TERRA
scala 1:100

STATO DI PROGETTO
STATO ATTUALE

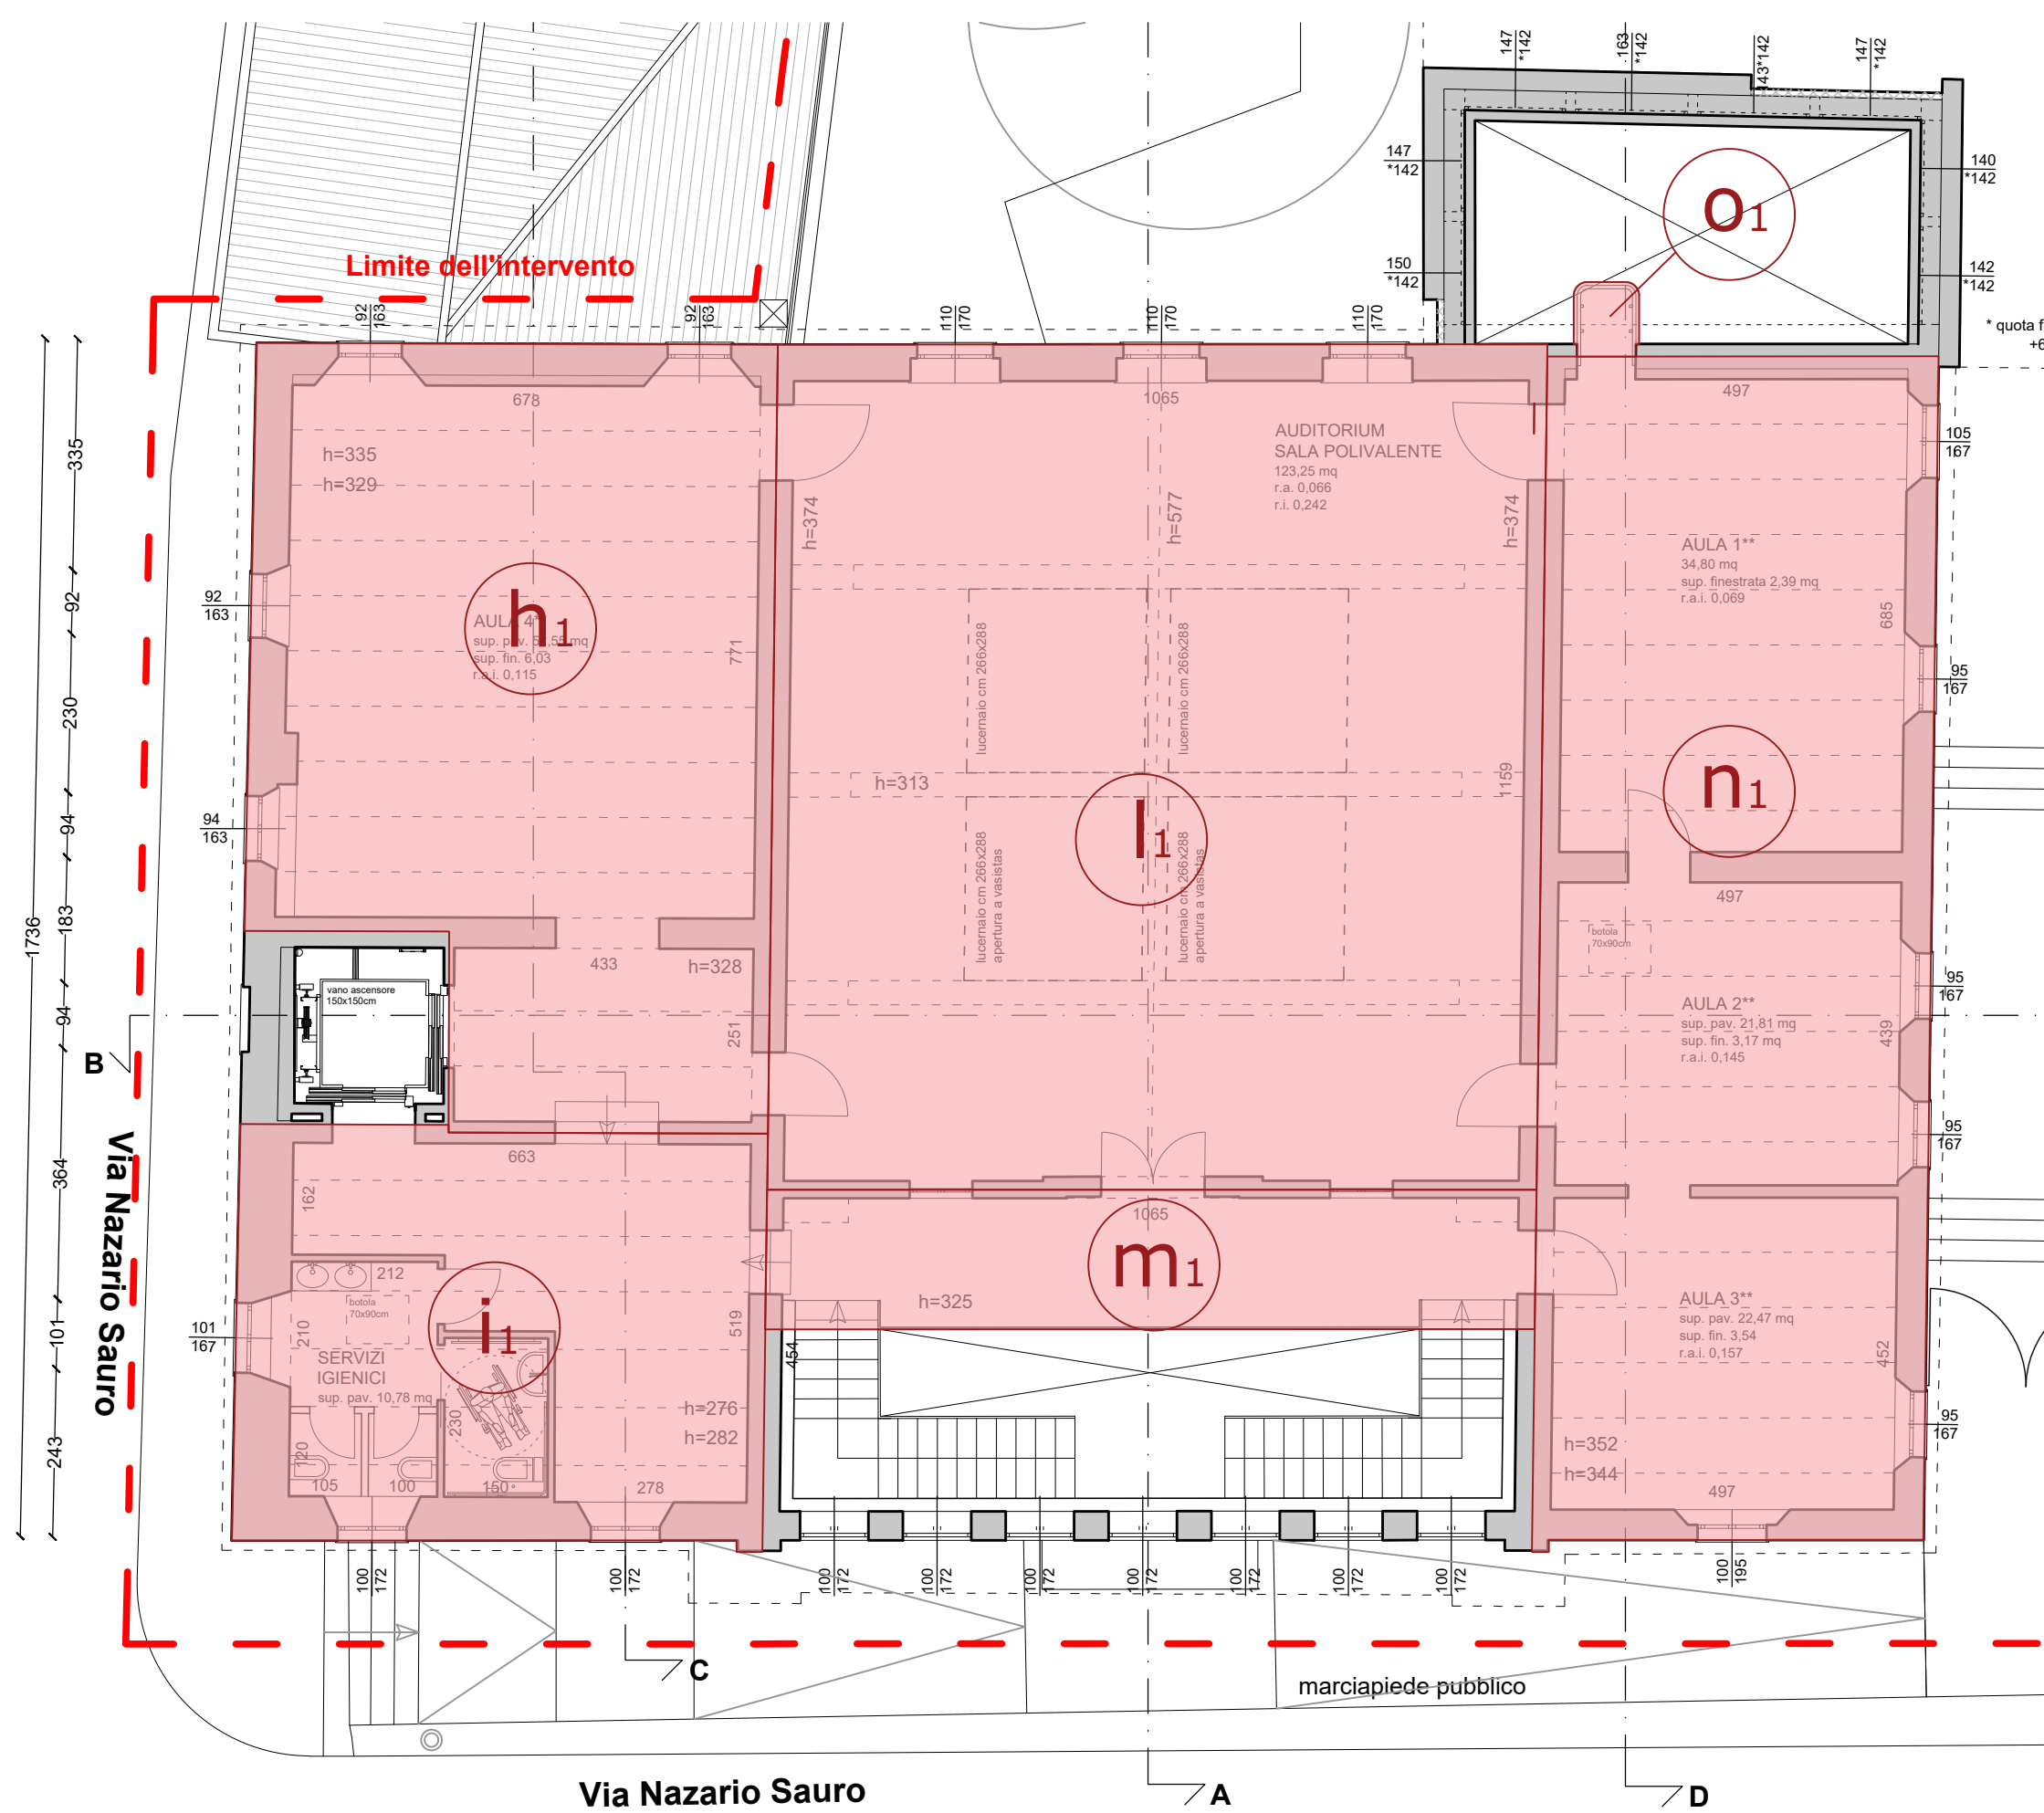

PIANTA PIANO TERRA
scala 1:100

STATO ATTUALE - piano terra			
ST	altezza	volume	
a	44,45 mq	3,84 m	170,69 mc
b	17,26 mq	3,92 m	67,66 mc
c	9,97 mq	7,16 m	71,39 mc
d	16,56 mq	3,53 m	58,46 mc
e	47,02 mq	3,66 m	172,09 mc
f	154,74 mq	3,57 m	552,42 mc
g	34,80 mq	6,13 m	213,32 mc
h	27,07 mq	3,51 m	95,02 mc
i	15,81 mq	3,79 m	59,92 mc
l	84,60 mq	3,64 m	307,94 mc
452,28 mq		1.768,91 mc	

STATO ATTUALE - piano primo			
ST	altezza	volume	
l	42,57 mq	3,32 m	141,33 mc
m	34,32 mq	3,24 m	111,20 mc
n	45,38 mq	2,82 m	127,97 mc
o	137,16 mq	3,57 m	489,66 mc
p	21,97 mq	3,23 m	70,96 mc
q	27,03 mq	3,20 m	86,50 mc
r	97,25 mq	3,48 m	338,43 mc
405,68 mq		1.366,05 mc	

SUPERFICIE TOTALE attuale	
Piano terra	452,28 mq
Piano primo	405,68 mq
TOTALE	857,96 mq

VOLUME TOTALE attuale	
Piano terra	1.768,91 mc
Piano primo	1.366,05 mc
TOTALE	3134,96 mc

STATO ATTUALE

STATO DI PROGETTO

STATO DI PROGETTO - piano terra			
ST	altezza	volume	
a1	80,62 mq	3,63 m	292,65 mc
b1	8,39 mq	6,95 m	58,31 mc
c1	47,19 mq	3,86 m	182,15 mc
d1	153,83 mq	3,63 m	558,40 mc
e1	34,80 mq	3,58 m	124,58 mc
f1	31,58 mq	8,22 m	259,59 mc
g1	100,41 mq	3,64 m	365,49 mc
456,82 mq		1.841,18 mc	

STATO DI PROGETTO - piano primo			
ST	altezza	volume	
h1	78,15 mq	3,32 m	259,46 mc
i1	45,71 mq	2,79 m	127,53 mc
l1	137,16 mq	4,75 m	651,51 mc
m1	21,97 mq	3,22 m	70,74 mc
n1	97,29 mq	3,48 m	338,57 mc
o1	0,99 mq		
381,27 mq		1.447,81 mc	

SUPERFICIE TOTALE di progetto	
Piano terra	456,82 mq
Piano primo	381,27 mq
TOTALE	838,09 mq

VOLUME TOTALE di progetto	
Piano terra	1.841,18 mc
Piano primo	1.447,81 mc
TOTALE	3288,99 mc

VARIAZIONE SUPERFICIE


ST di progetto - ST attuale
838,09 mq - 857,96 mq = - 19,87 mq

VARIAZIONE VOLUME

VOL di progetto - VOL attuale
3.288,99 - 3.134,96 = + 154,03 mc



PIANTA PIANO PRIMO
scala 1:100

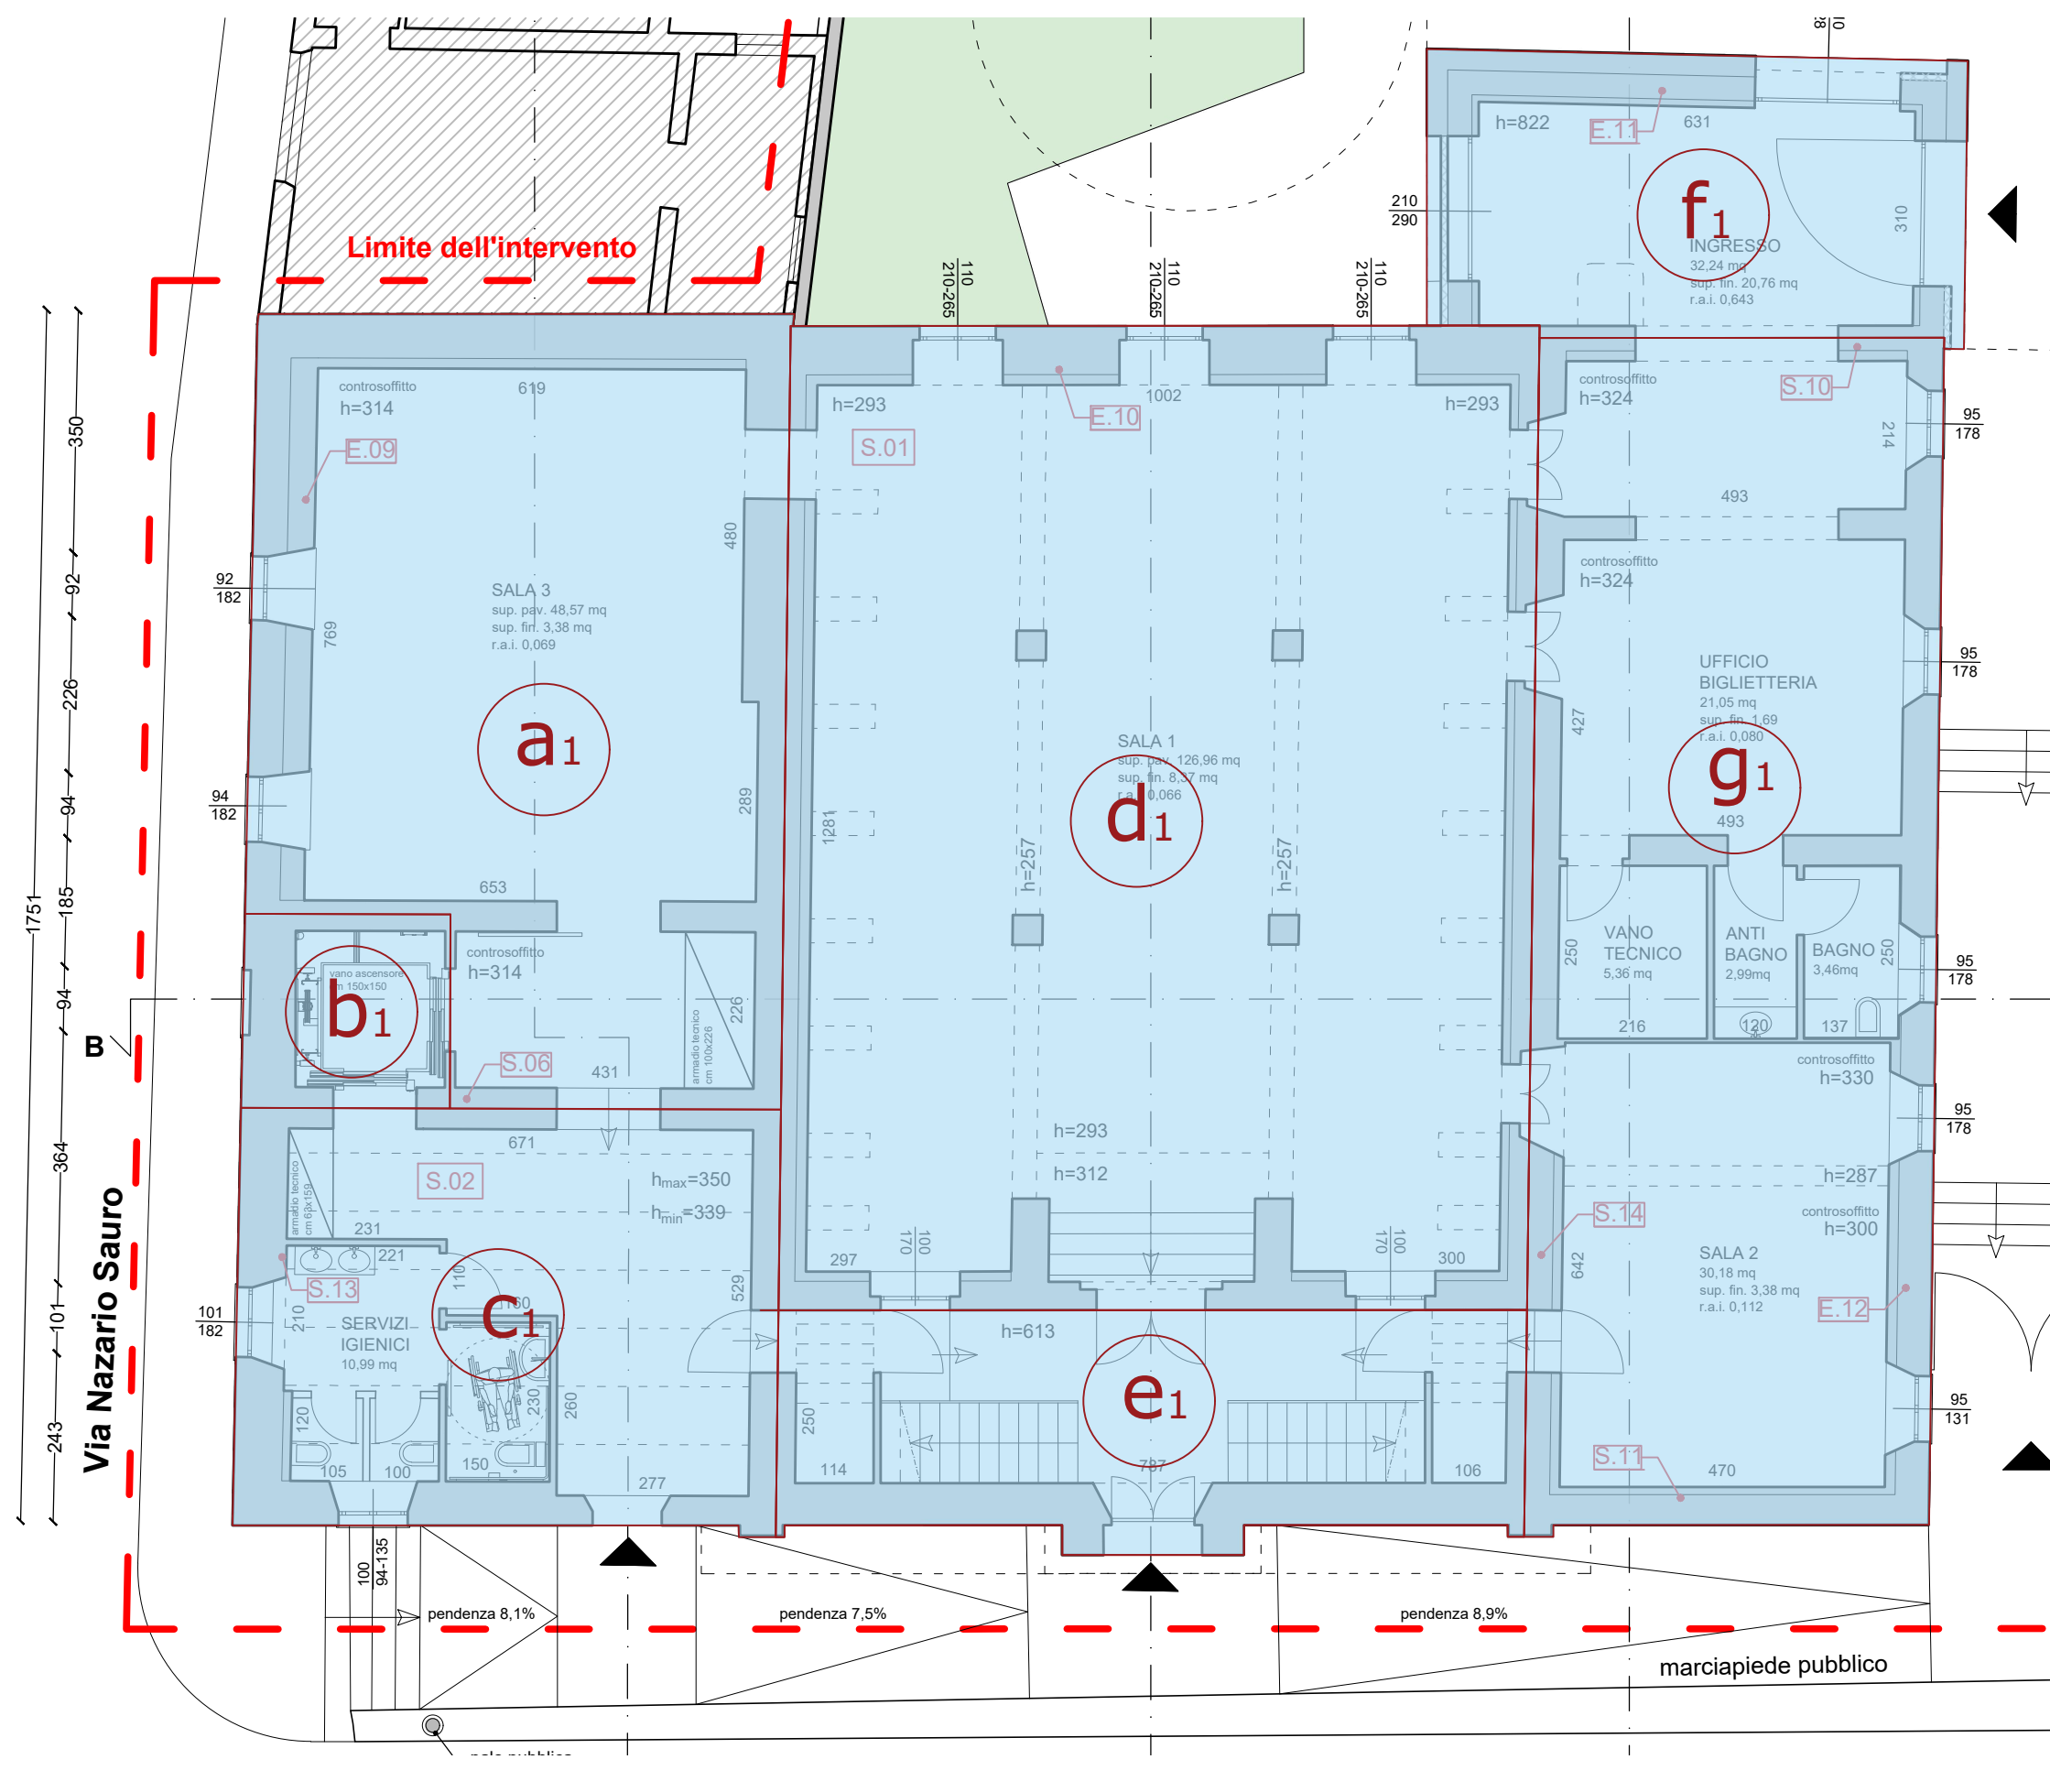

PIANTA PIANO PRIMO
scala 1:100

COMUNE DI FANO
PROVINCIA DI PESARO E URBINO

PROGETTO DEFINITIVO E VULNERABILITÀ SISMICA
PER I LAVORI DELL'EX ASILO MANFRINI AI FINI
DELLA TRASFORMAZIONE DELL'EDIFICIO IN MUSEO
DELLA MARINERIA FANESE

via Nazario Sauro n.104 - FANO (PU)

CUP E32C22000060001 - CIG 9646122780



PROGETTO ARCHITETTONICO		TAV.	REV.
scala 1:100		AR.5.2	
CALCOLO DELLE SUPERFICI E DEI VOLUMI		DATA EMISSIONE	DATA REVISIONE
		25/07/2023	

Progettisti:
D'Errico Associati - Arch. Sergio D'Errico
Politecnos soc. coop.
Dott.Ing. Agostino Bodini
Geocon

R.U.P.
Dott. ing. Federico Fabbri