



Comitente
Fondazione Agraria Cante di Montevercchio
Via Fenile n.1 61032 FANO P. Iva 00374110419
(R) Ragni Giancarlo Mazzoni C.F. 02202204441 (SD4884 residente in Fano Via Tagliamento n.14)

Tav.
1

Oggetto
STATO di FATTO (di cui all'agibilità n. 75 del 4-4-2012)
(Planim. Generale, Pianta, Prospetti, Sezioni,
Planim.Parcheggi elaborati Barr.Arch.)

Disegni Scala 1:100 1:50 1:200 1:500
Data 24-01-2013 (agibilità del 4-4-2012)
Revisione

Alessandro Antonioni
Architetto

Via G. Galvani, 100 - 61032 Fano (PU) Tel e Fax 0721 891387
Mobile 393 987 072 e-mail alessandroantonioni@libero.it P.IVA 0121796042




Immagine 1 - vista del fronte laterale destro e retro



Immagine 2 - vista del prospetto di ingresso




Prospetto Laterale Destro

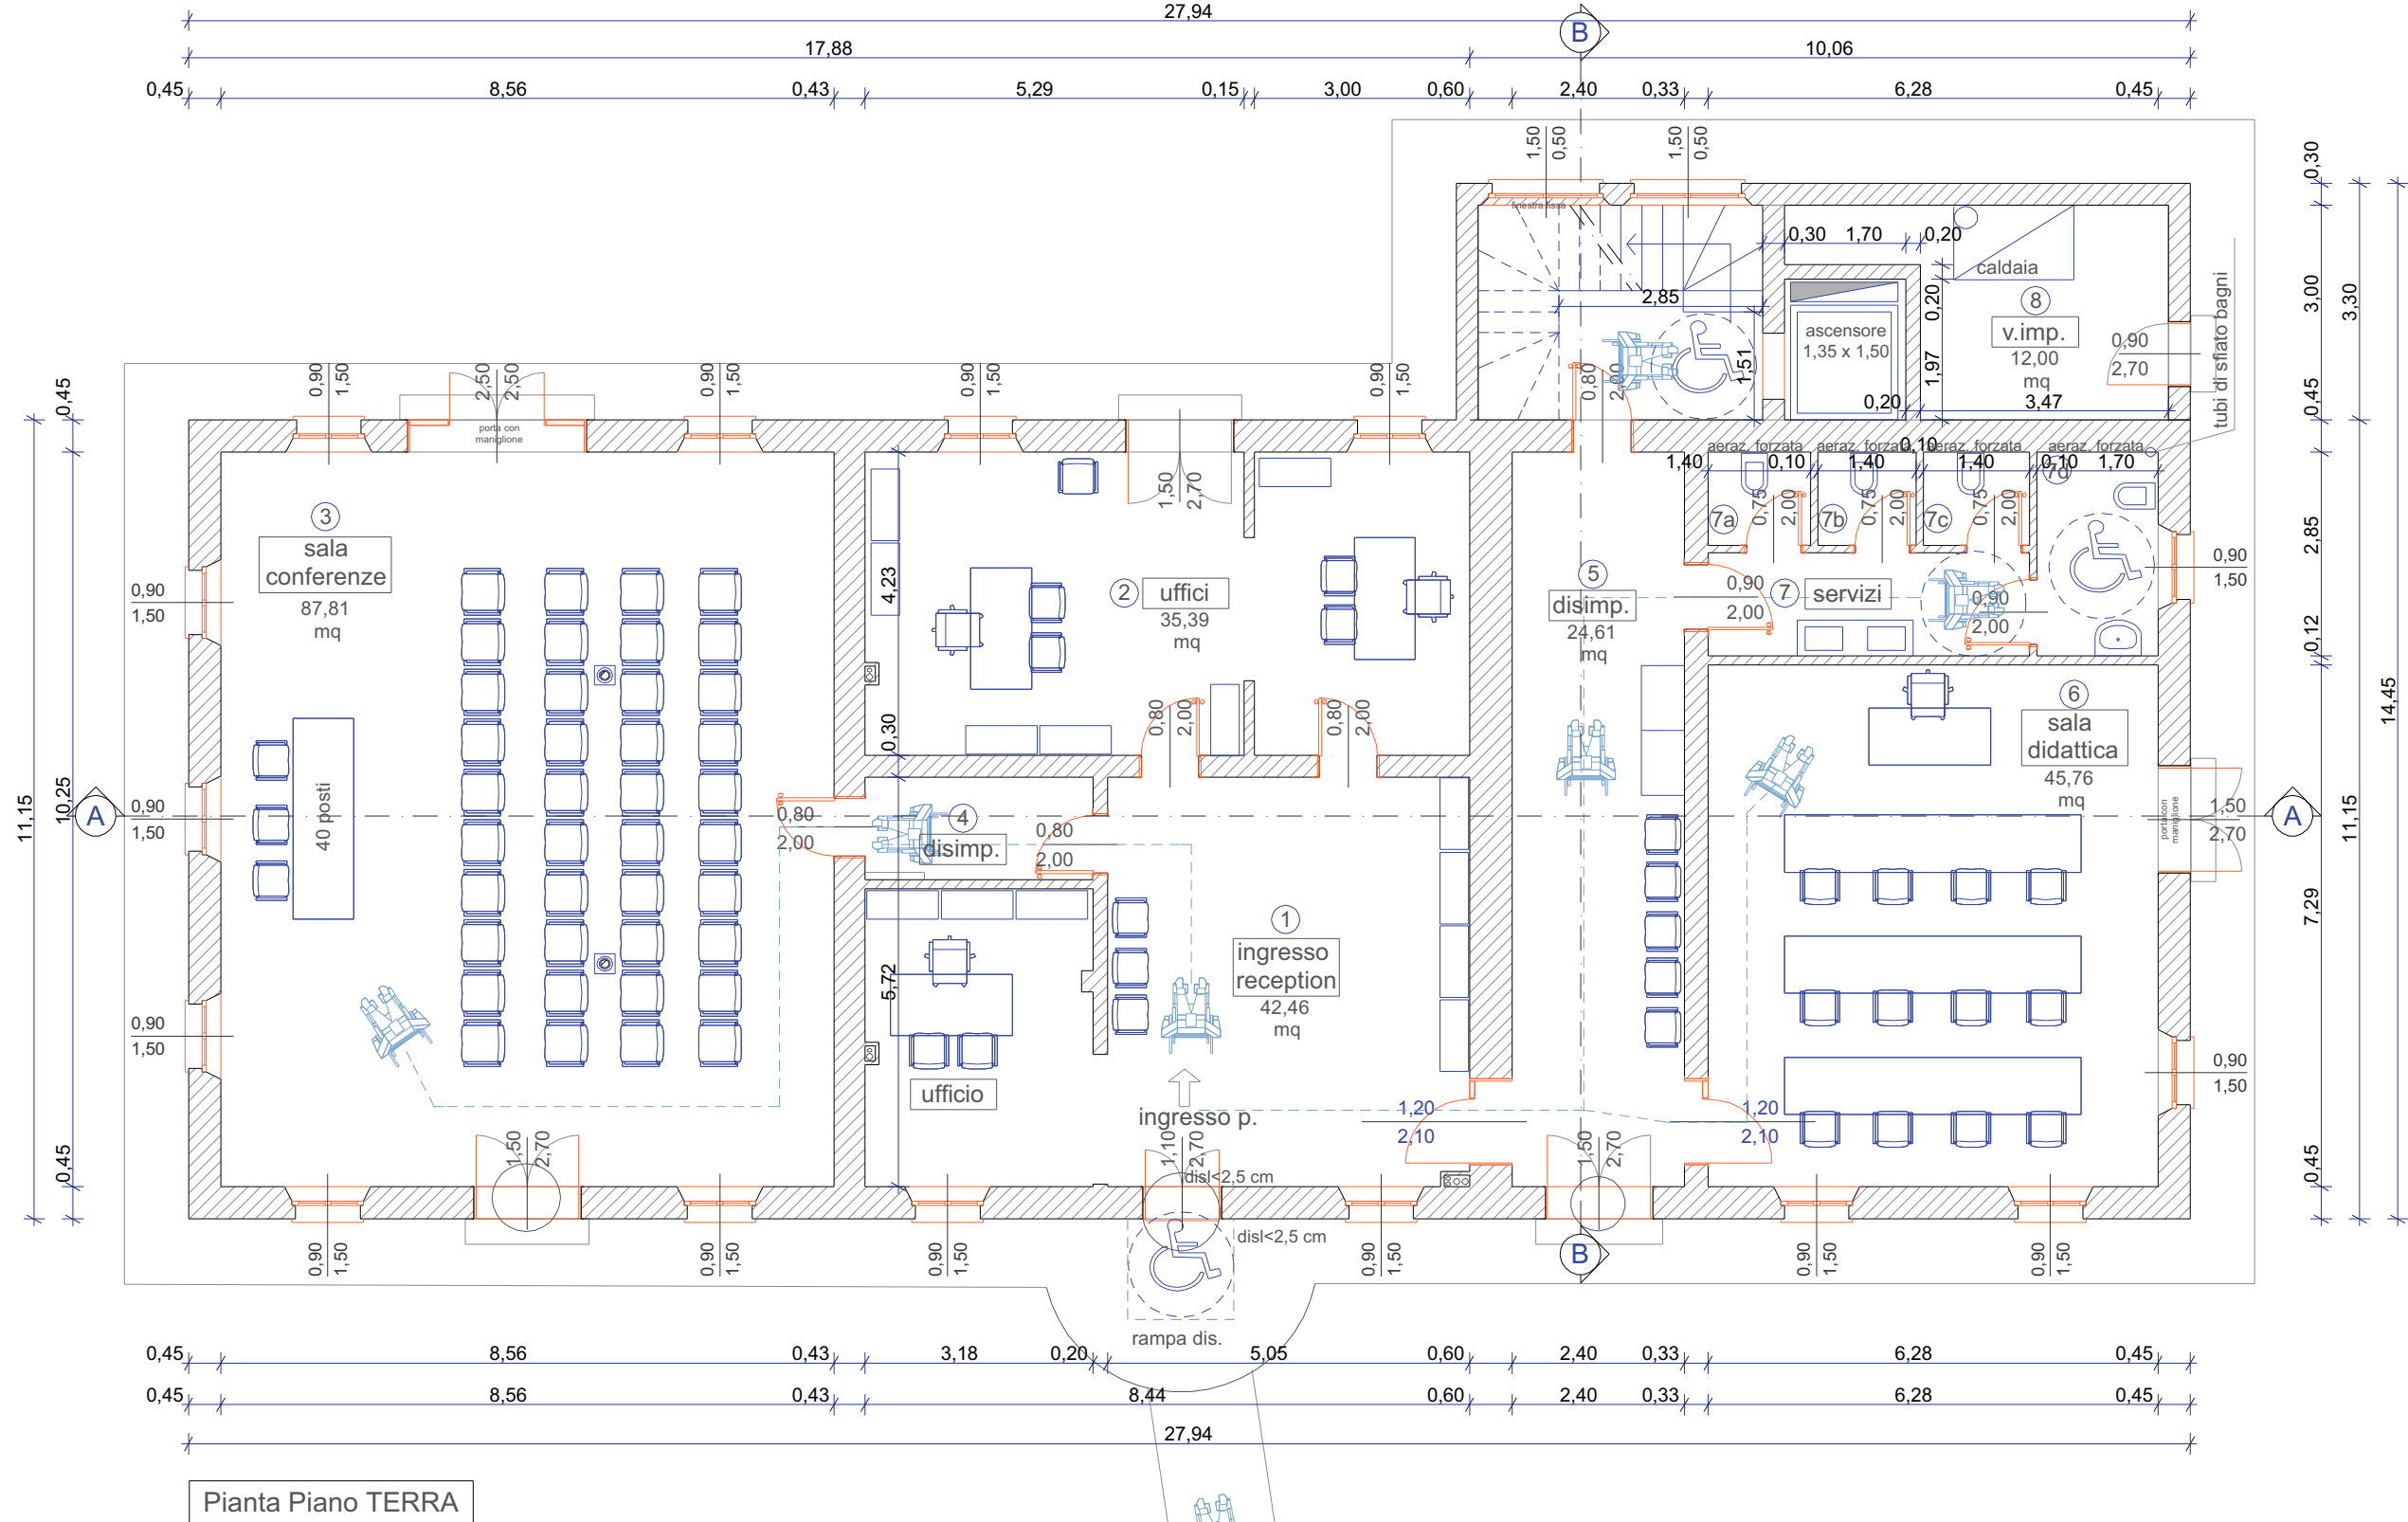


Pianta Piano TERRA




Prospetto Laterale Sinistro

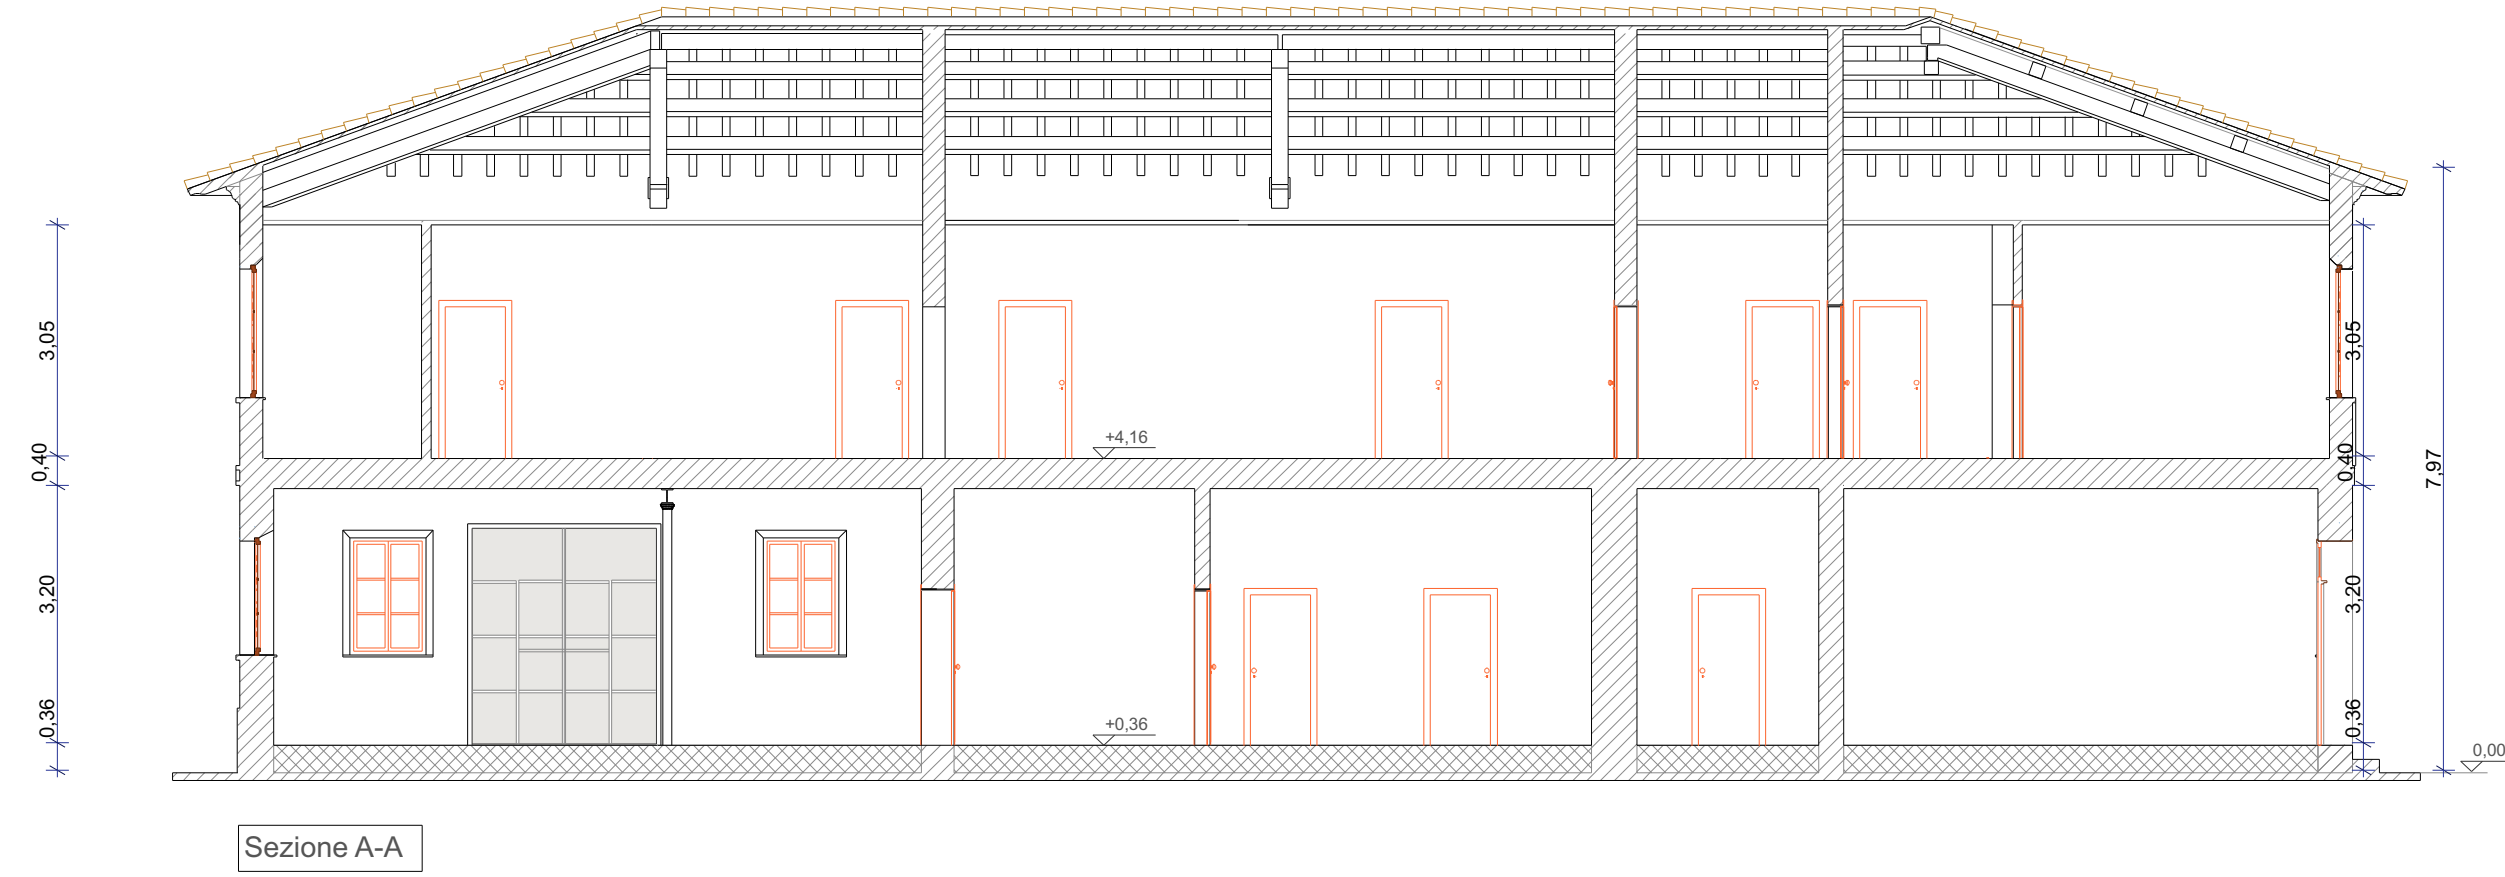


Sezione A-A

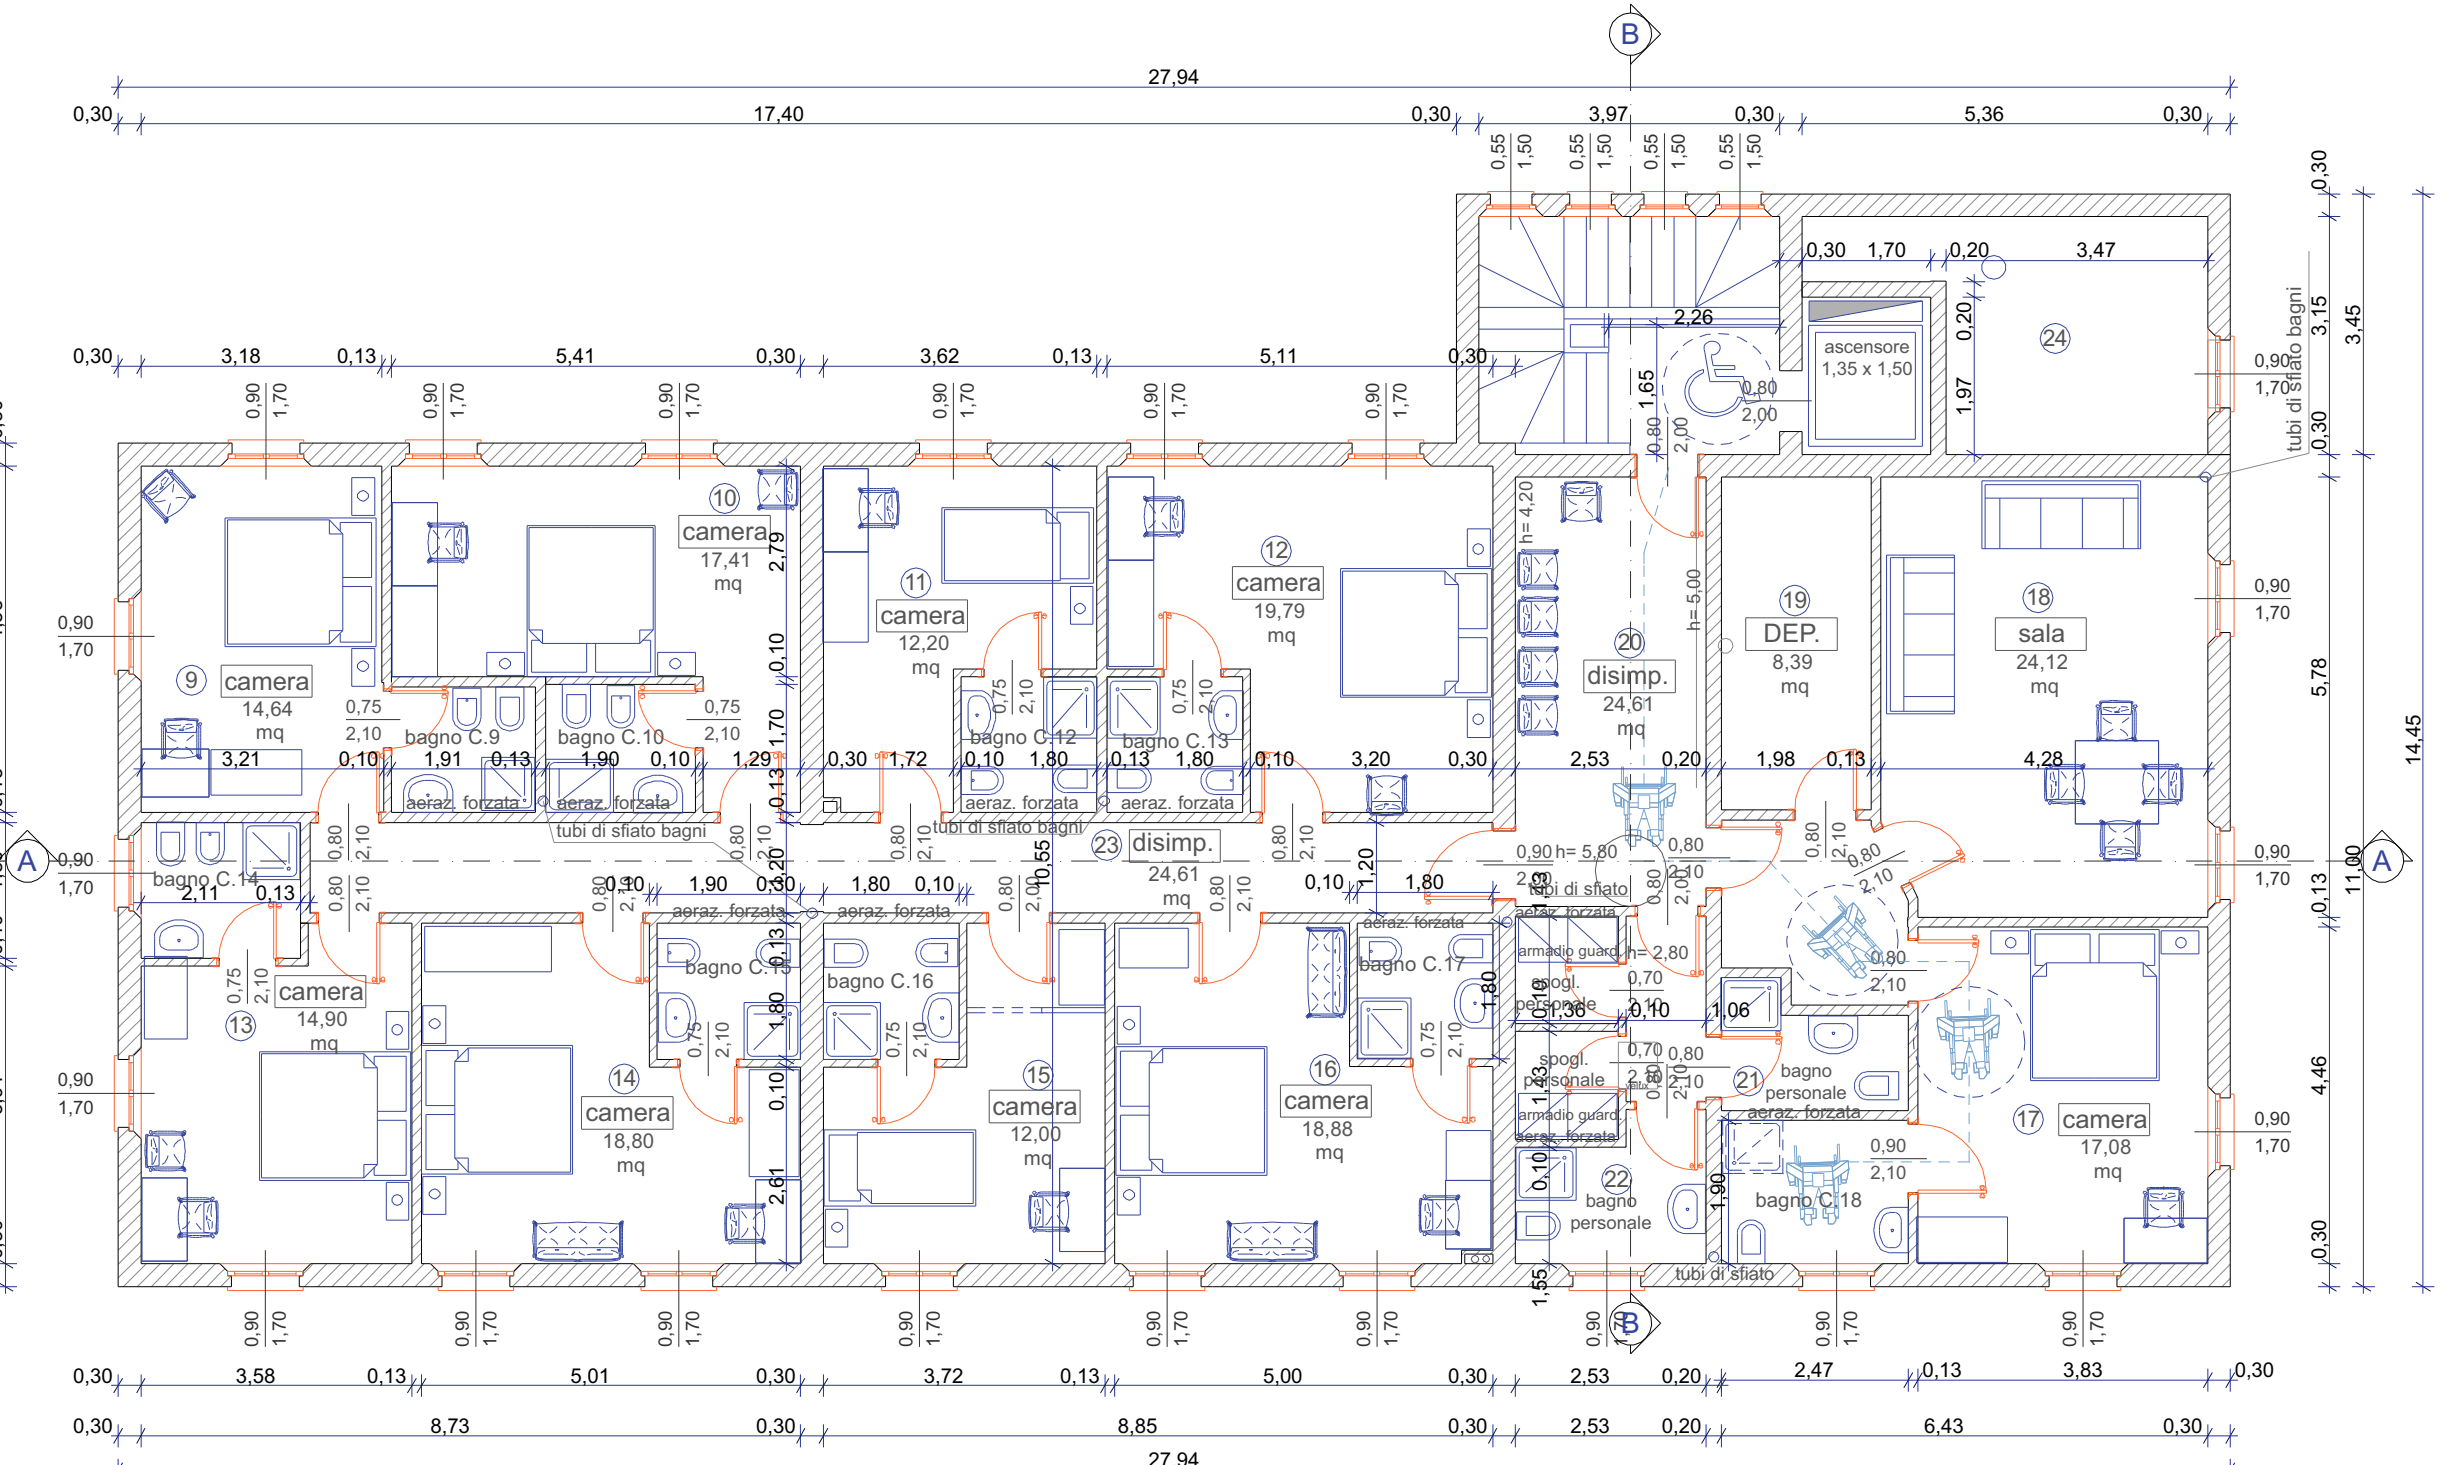


Pianta Piano PRIMO

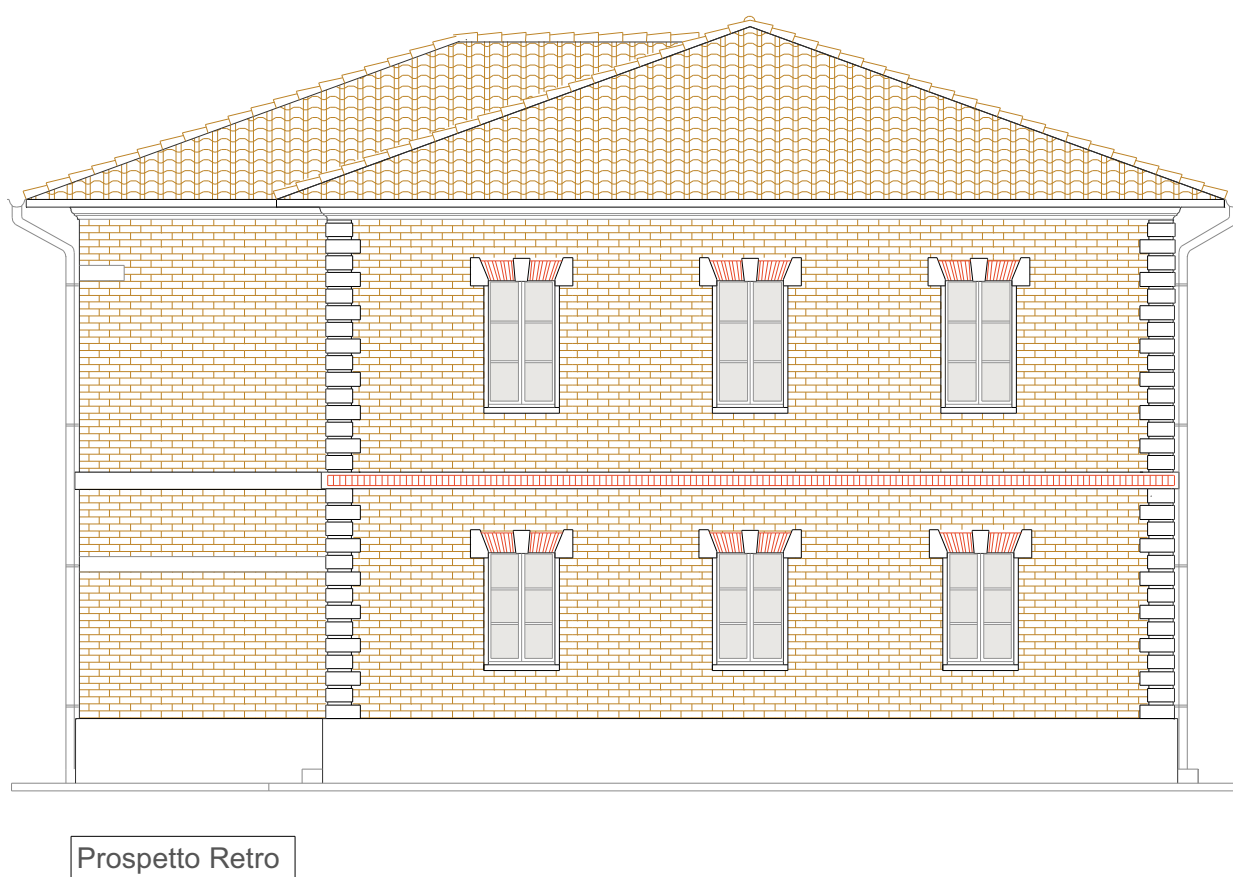

Prospetto Retro

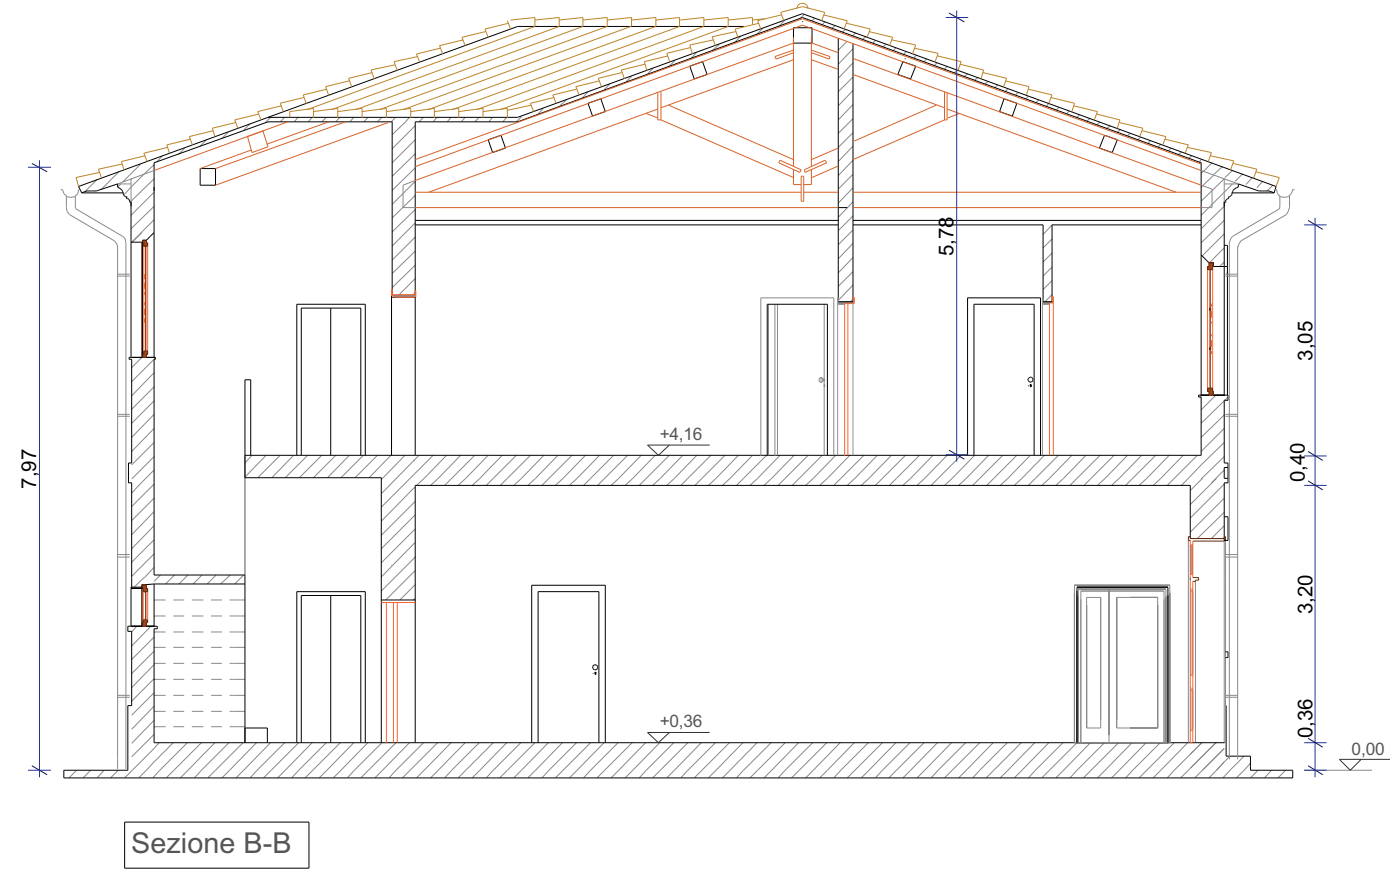

Sezione B-B

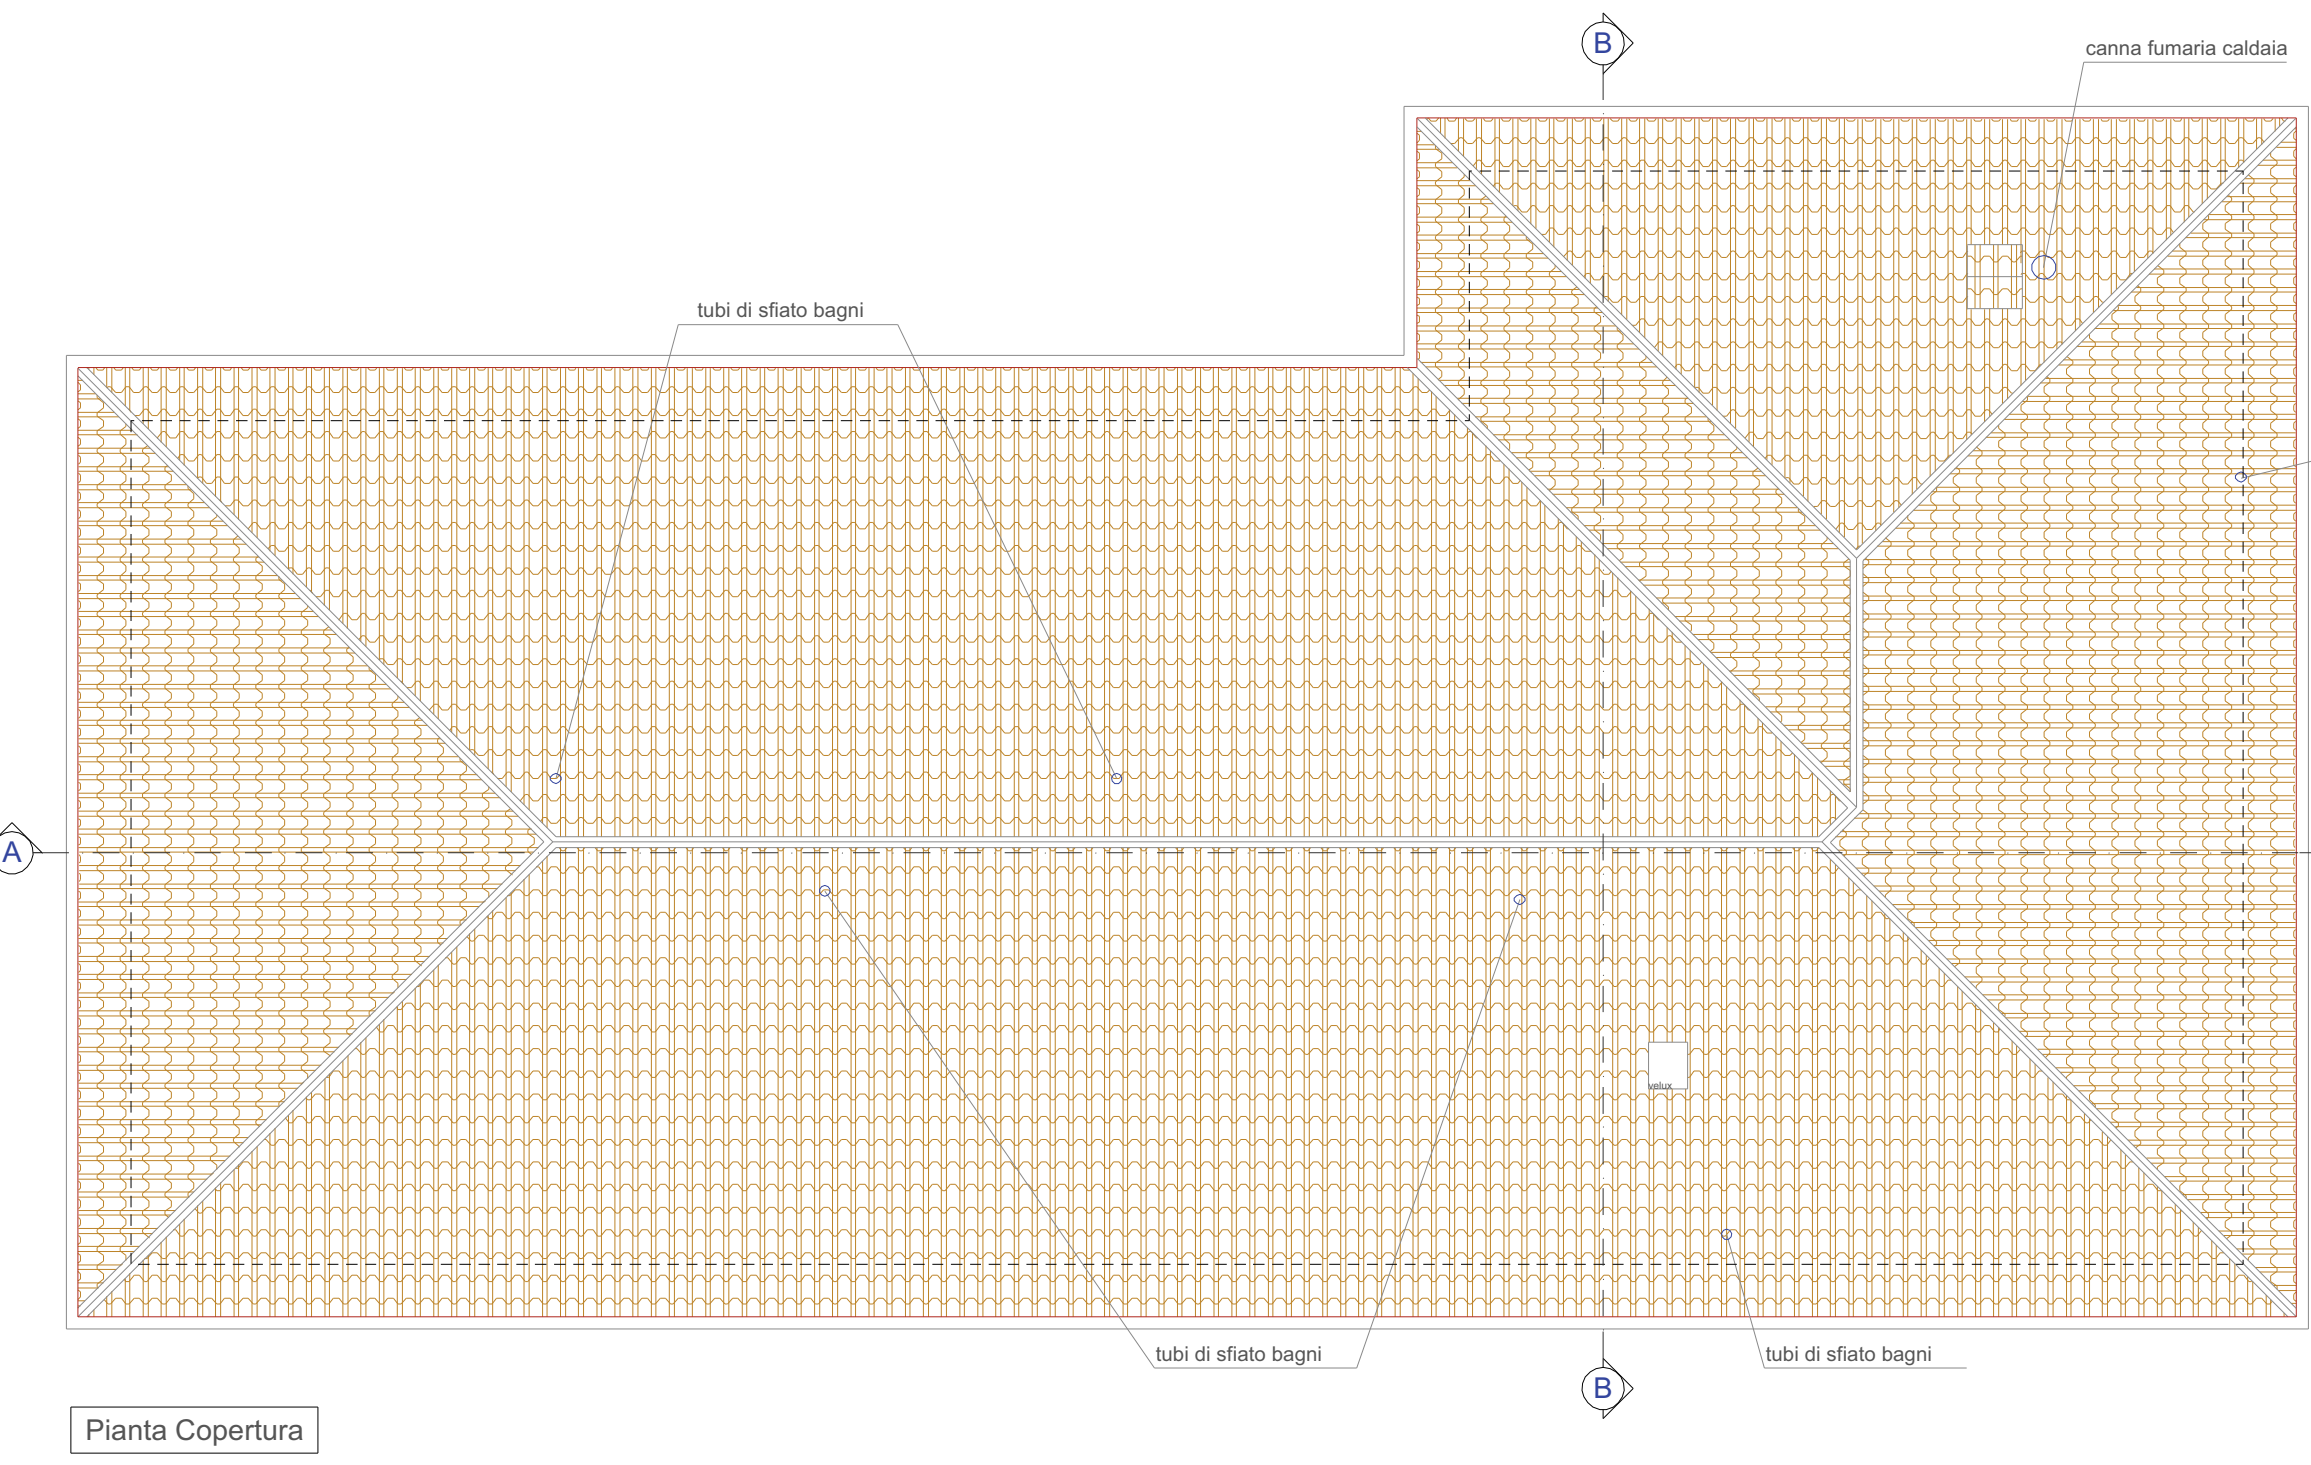

Pianta Copertura

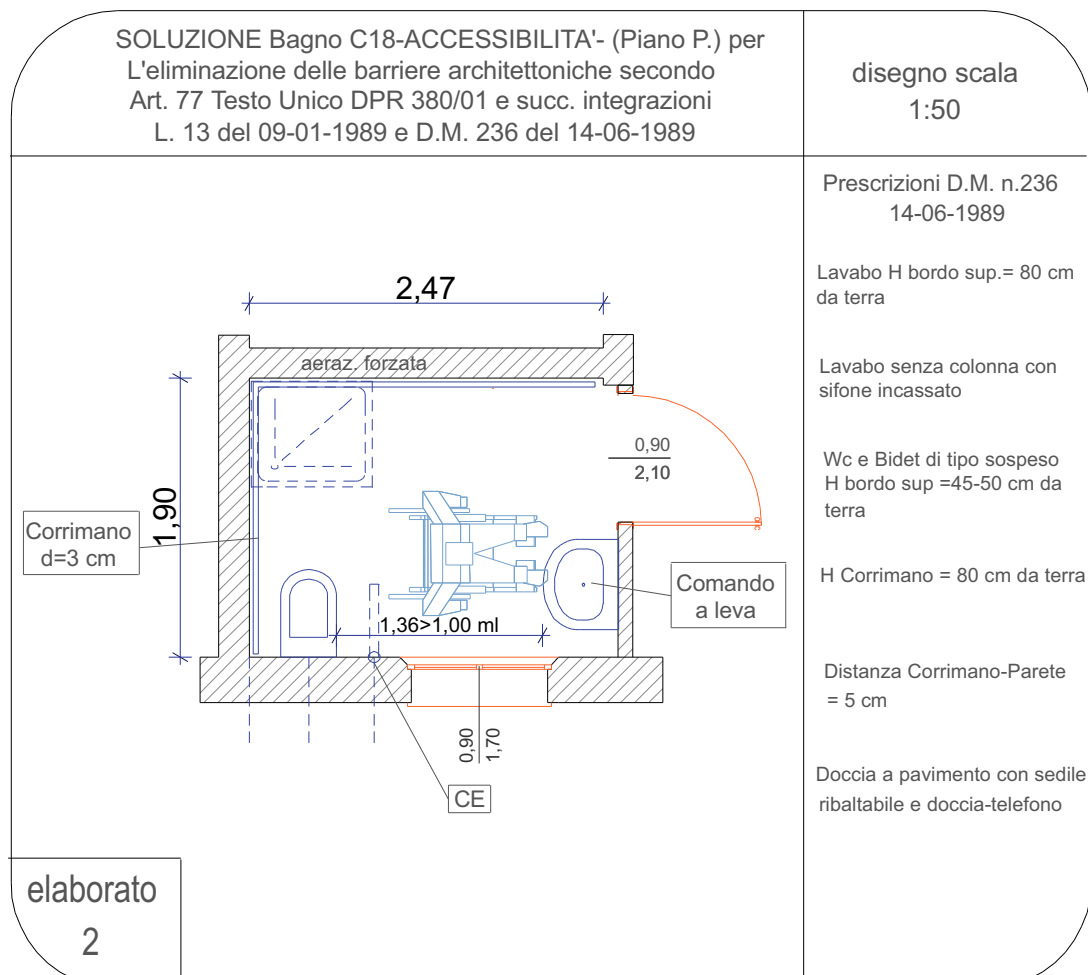
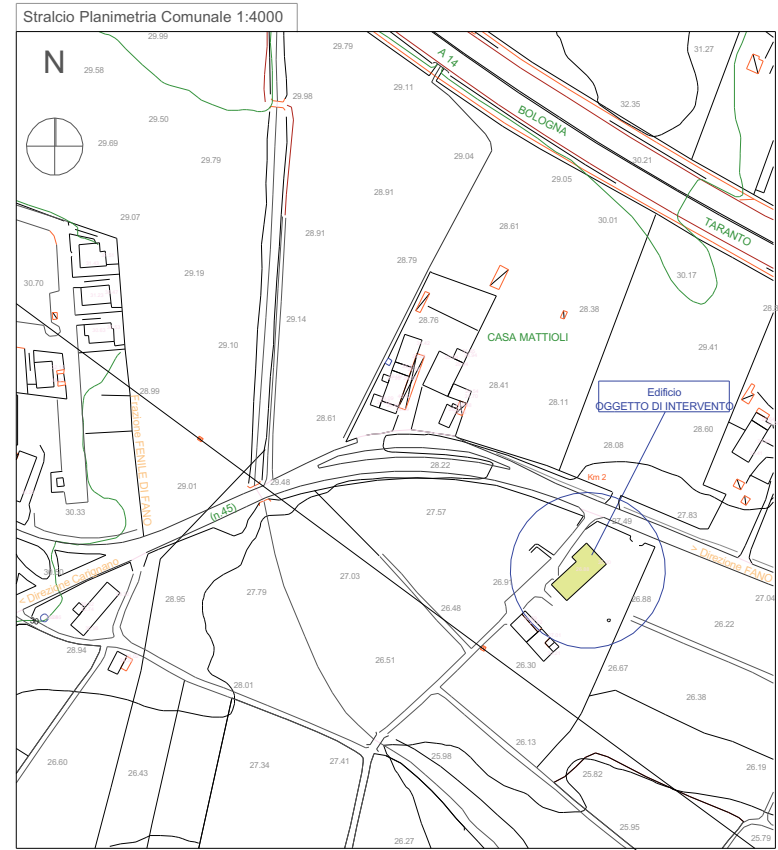


Tabella Parametri Acustici			
Vano	Sup. Fin.	Sup. Vano	Req. I.
1	6,87	62,48	0,101 > 18 verificato
2	6,75	35,39	0,191 > 18 verificato
3	20,75	87,81	0,238 > 18 verificato
4	14,10	40,76	0,177 > 18 verificato
5	3,96	14,66	0,295 > 18 verificato
6	3,86	17,41	0,176 > 18 verificato
7	1,53	12,25	0,125 > 18 verificato
8	3,36	19,79	0,185 > 18 verificato
9	3,96	14,60	0,295 > 18 verificato
10	3,96	18,80	0,163 > 18 verificato
11	1,53	12,25	0,125 > 18 verificato
12	3,96	18,80	0,163 > 18 verificato
13	3,96	18,80	0,163 > 18 verificato
14	3,96	18,80	0,163 > 18 verificato
15	3,96	18,80	0,163 > 18 verificato
16	3,96	18,80	0,163 > 18 verificato
17	3,96	17,08	0,179 > 18 verificato
18	3,96	24,12	0,127 > 18 verificato

Calcolo SUL = 345,43 mq (P.T.) + 345,43 mq (P.P.) = 690,86 mq

P min Pubblico = 0,40 x Sul = 0,40 x 690,86 = 276,34 mq

P min Privato = 0,30 x Sul = 0,30 x 690,86 = 207,26 mq

P Totale = 34,00 x 18,00 + (5,00 x 3,00 x 2) p. dis. + 5 x 2,50 x 5,00 p. dip. = 612,00 + 30,00 + 62,50 = Tot. 704,50 mq / totale n. 31 posti auto (comprese corsie) = 22,73 mq /posto auto

Calcolo Standards Parcheggi ATTIVITA' U33 (assieme Uffici pubblici e privati)

P min Pubblico = 0,40 x Sul = 0,40 x 690,86 = 276,34 mq

P min Privato = 0,30 x Sul = 0,30 x 690,86 = 207,26 mq

P. Pubblico = n.10 posti x 22,73 = 227,30mq > 207,26 mq P min.

P. Privato = n.10 posti x 22,73 = 227,30mq > 207,26 mq P min.

