

COMUNE DI FANO

PROGETTO PER LA RISTRUTTURAZIONE E L'AMPLIAMENTO  
DI UN COMPLESSO PRODUTTIVO PER LA MANUTENZIONE  
E COSTRUZIONE DI MEZZI ROTABILI,  
SITO IN FANO - VIA DEL BERSAGLIO n.2

- VARIANTE AL VIGENTE P.R.G. AI SENSI DELL'ART. 8 DEL D.P.R. 160/2010 -

RICHIEDENTE: SRT S.R.L. con sede in ROMA, via Flaminia n. 56

PROGETTISTA:

Dott. Ing. Giulia Pierini

COLLABORATORE:

Geom. Andrea Andreoli

OGGETTO:

STATO ATTUALE  
PIANTA PIANO TERRA


TAV.  
2

SCALA:

1:200

DATA:

21/04/2026

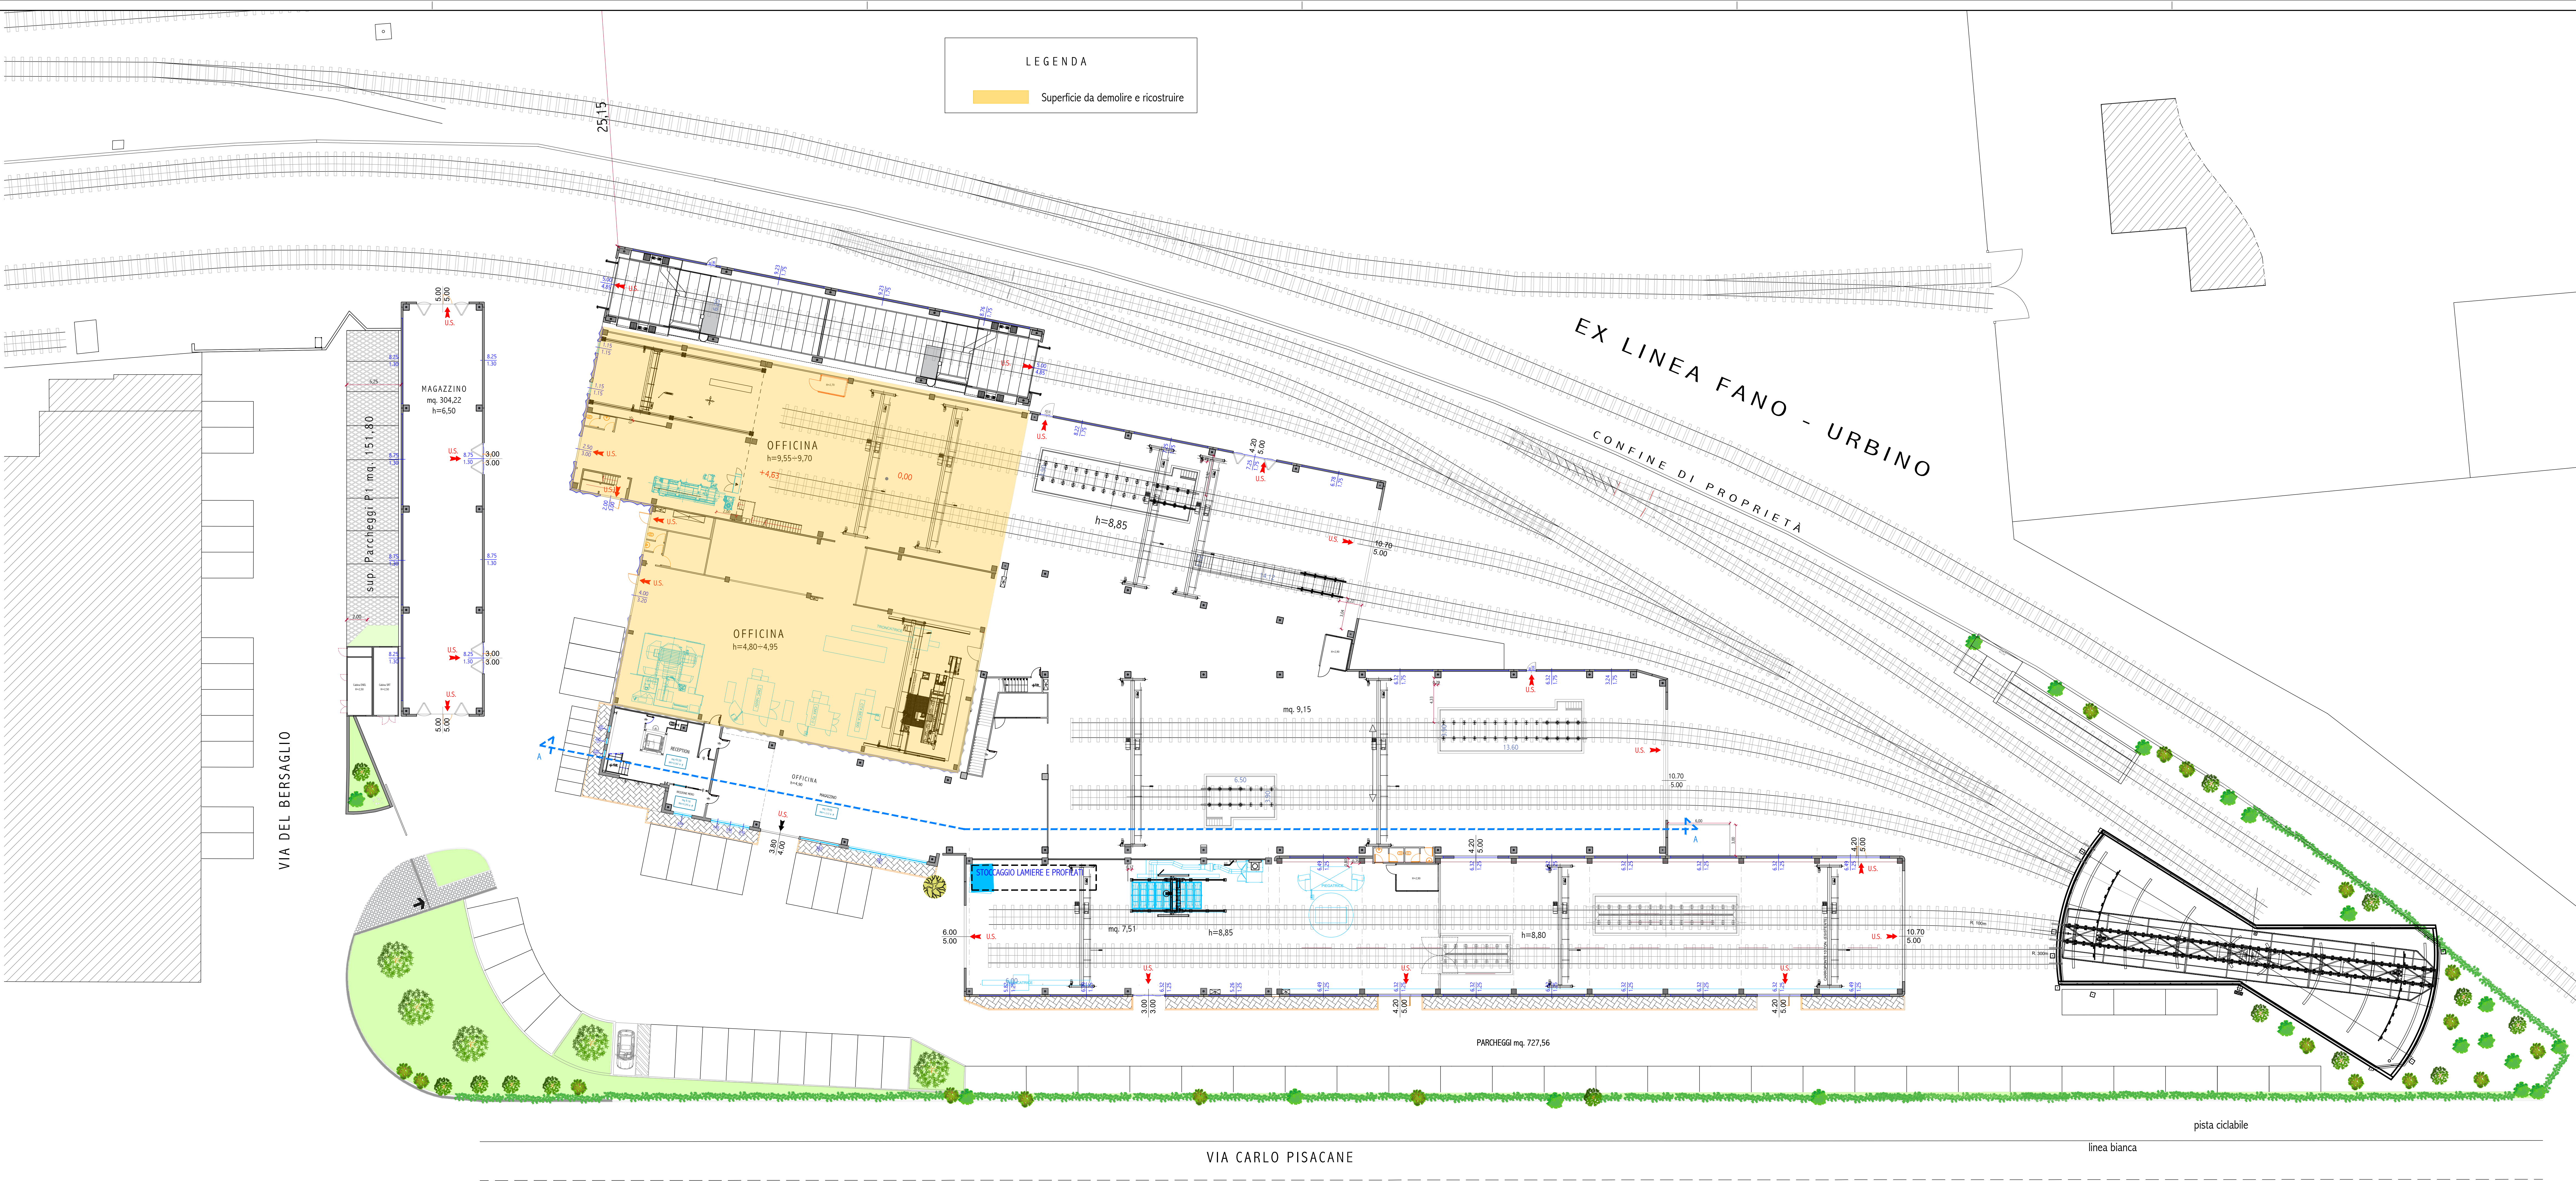

pista ciclabile

linea bianca

VIA CARLO PISACANE

VIA DEL BERSAGLIO