

FANO (PU) - 61032 - PIAZZA XX SETTEMBRE, 27/2 - tel. 0721627780
e-mail: stancio@medialia.it - PEC: carlo.stancio@pec.medialia.it


COMUNE DI FANO



PIANO DI RECUPERO DA ATTUARE SU UN FABBRICATO SITO IN FANO, VIALE ADRIATICO n. 20/A - 22 PER UN INTERVENTO DI RISTRUTTURAZIONE EDILIZIA CON PARZIALE MODIFICA DELLA COPERTURA SUL FRONTE

DITTA :	TAVOLA : A.05 - verifica rapporti allumino-ferroci REVISIONE : 01	
	DATA BASTIONE : gennaio 2026	DATA REVISIONE : marzo 2026
ELABORATO :	SCALA : 1:100	
PIANTE + PROSPETTI - SEZIONI		
TECNICI PROGETTISTI :	geom. Carlo Cecchetelli Pano (FV) - Piazza XX Settembre, 27/2 arch. Giacomo Cecchetelli Pano (FV) - Piazza XX Settembre, 27/2	

Architectural floor plan of the second floor of the 'Casa Armada' project. The plan shows a central 'CASA ARMADA' area with a staircase, surrounded by various rooms including 'BAGNO', 'LETTO/STUDIO', 'CUCINA', and 'CANTINA'. Dimensions are provided for each room and hallway. The plan is oriented with North at the top.

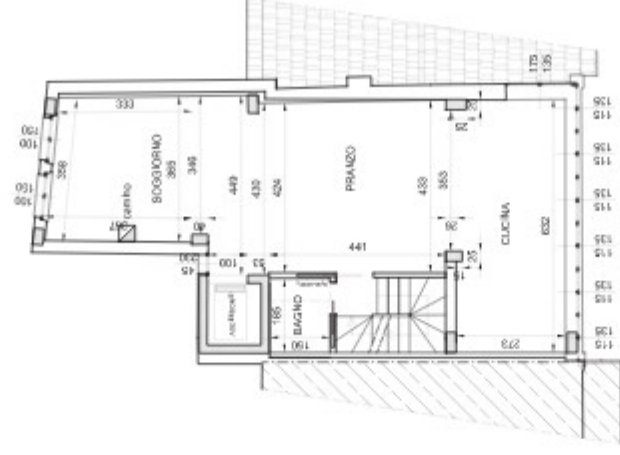

LETTORI :
 SUPERFICIE = mq 15,42
 SUP. MINIMA PER ILLUMINAZIONE = 118 SUP. VANO = mq 1,93
 SUP. FINISTRATA : 2x11,00x1,50 = mq 3,00 verificato

LETTORI STUDIO :
 SUPERFICIE = mq 14,04
 SUP. MINIMA PER ILLUMINAZIONE = 118 SUP. VANO = mq 1,76
 SUP. FINISTRATA : 2x11,00x1,50 = mq 3,00 verificato

CUCINA PRANZO / SOGGIORNO :
SUPERFICIE = mq 57,90
SUP. MINIMA PER ILLUMINAZIONE = 1/8 SUP. VANO = mq 7,24
SUP. FINISTRATA: $6x(1,15x1,35)+1,75x(1,35-2x(1,00x1,50)) = \text{mq } 14,68$ verificato