




Città di Fano

Settore Urbanistica
Ufficio Piano Regolatore Generale


PROGRAMMA PLURIENNALE DI ATTUAZIONE 2009 - 2014

Approvato con delibera
consiliare n. 341 del 21.12.09

Programma triennale opere pubbliche Comune di Fano 2009-2011

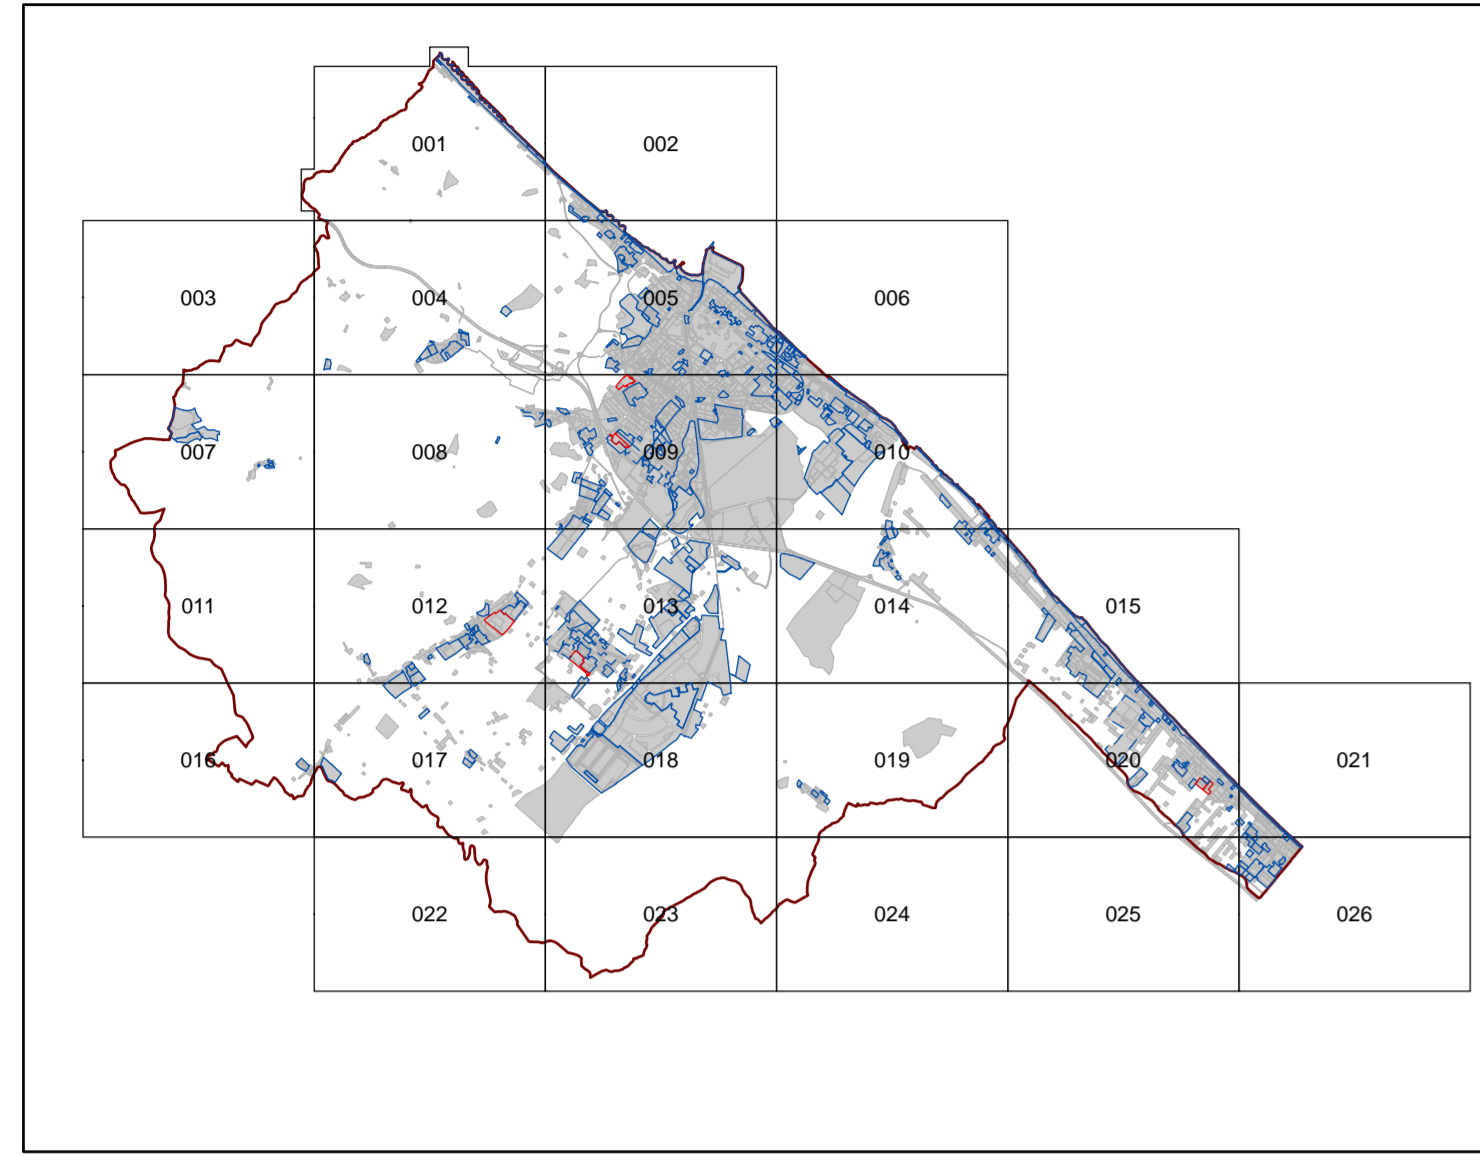

Quadro di unione
tavole in scala 1:5000

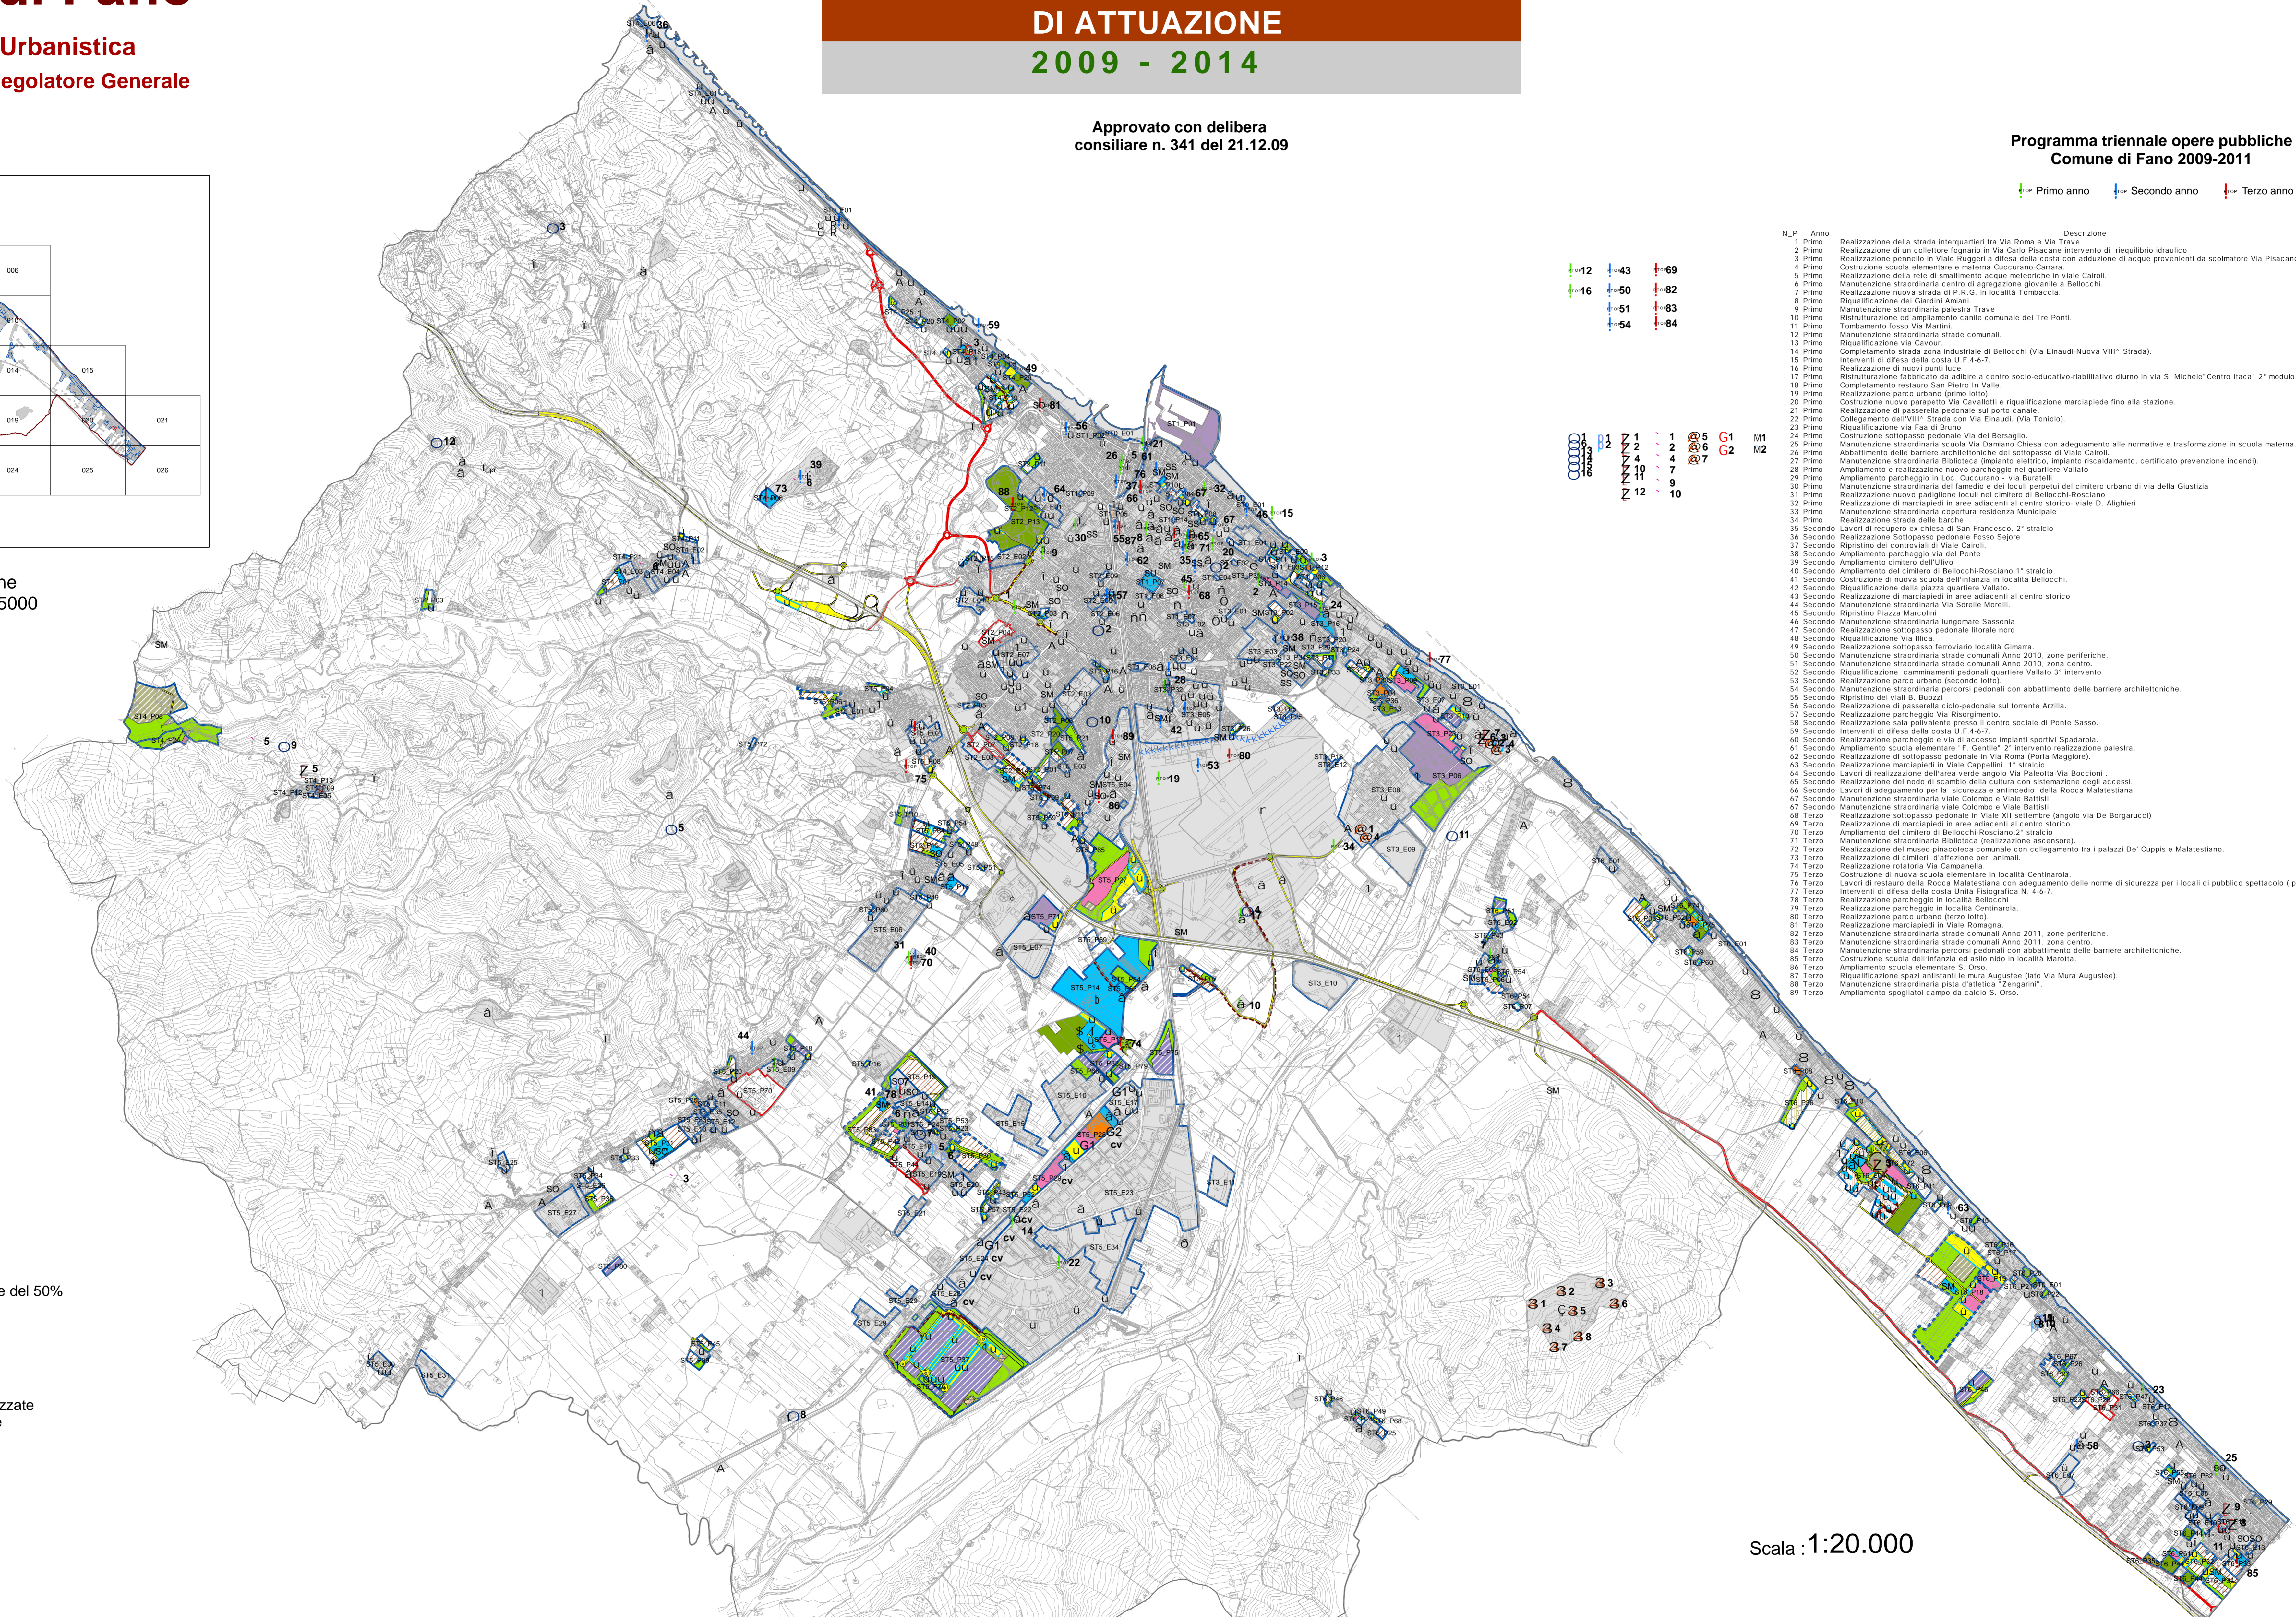

AREE DI TRASFORMAZIONE

- non prevista nel P.P.A.
- prevista nel P.P.A.
- prevista nel P.P.A. con previsione di attuazione del 50%
- aree della città consolidata e zone di completamento
- aree di trasformazione realizzate e/o in corso di realizzazione

Scala : 1:20.000

Piano Investimenti ASET 2009-2011

N.P.	Descrizione	Anno_09	da_fin_09	Anno_10	da_fin_10	Anno_11	da_fin_11	Imp_09_11	da_fin_09_11
1	Budget Manutenzione straordinaria (art.5 contratto vigente) Bonifiche e rifacimenti urgenti non programmabili (otture perdite fermo impianti ecc.)	200000	200000	200000	200000	200000	200000	600000	600000
2	Bonifiche e rifacimenti rete acqua (contratto di manutenzione) (centro storico via Mura S. Carlo, Via XXVII Agosto, via Indipendenza per il 2009)	700000	700000	700000	700000	700000	2100000	2100000	2100000
3	Bonifiche e rifacimenti rete gas (contratto di manutenzione) (centro storico via Mura S. Carlo, Via XXVII Agosto, via Indipendenza per il 2009)	700000	700000	700000	700000	700000	2100000	2100000	2100000
4	Realizzazione di piccoli tratti di estendimenti rete (contratto di manutenzione) (conclusione rete Roncosambacco, via Andersen)	80000	80000	50000	50000	0	130000	130000	130000
5	Realizzazione del tratto di estendimenti rete (contratto di manutenzione) (conclusione rete Roncosambacco, via Andersen)	80000	80000	50000	50000	0	130000	130000	130000
6	Realizzazione del tratto di estendimenti rete (contratto di manutenzione) (conclusione rete Roncosambacco, via Andersen)	400000	400000	200000	200000	0	600000	600000	600000
7	Realizzazione del tratto di estendimenti rete (contratto di manutenzione) (conclusione rete Roncosambacco, via Andersen)	400000	400000	200000	200000	0	600000	600000	600000
N.P.	Descrizione	Anno_09	da_fin_09	Anno_10	da_fin_10	Anno_11	da_fin_11	Imp_09_11	da_fin_09_11
1	Budget Manutenzione straordinaria (art.5 contratto vigente) Bonifiche e rifacimenti urgenti non programmabili (otture perdite fermo impianti ecc.)	130000	130000	130000	130000	130000	390000	390000	390000
2	Operazioni di manutenzione ordinaria e straordinaria (adeguamento normativo e funzionale del deposito automobili di via Madonna Ponte)	15000	15000	15000	15000	15000	45000	45000	45000
3	Operazioni di manutenzione ordinaria e straordinaria (adeguamento normativo e funzionale del deposito automobili di via Madonna Ponte)	15000	15000	15000	15000	15000	45000	45000	45000
N.P.	Descrizione	Anno_09	da_fin_09	Anno_10	da_fin_10	Anno_11	da_fin_11	Imp_09_11	da_fin_09_11
1	Budget Manutenzione straordinaria (art.5 contratto vigente) Bonifiche e rifacimenti urgenti non programmabili (otture perdite fermo ecc.)	150000	150000	150000	150000	150000	450000	450000	450000
2	Operazioni di manutenzione ordinaria e straordinaria (adeguamento normativo e funzionale del deposito automobili di via Madonna Ponte)	8000	8000	8000	8000	8000	24000	24000	24000
3	Operazioni di manutenzione ordinaria e straordinaria (adeguamento normativo e funzionale del deposito automobili di via Madonna Ponte)	8000	8000	8000	8000	8000	24000	24000	24000
Acquedotto
Depurazione
Fognatura
Farmacie
Sedimentari
Gas
Discarica
Sedimentari
Farmacie
Park

N.P.	Anno	Descrizione	Stima_1 Anno	Stima_2 Anno	Stima_3 Anno
1	Primo	Realizzazione della strada interquartieri tra Via Roma e Via Trave	2450000	0	0
2	Primo	Realizzazione di un collettore fognario in Via Carlo Pisacane intervento di "regulatore idraulico"	5800000	0	0
3	Primo	Realizzazione permessi in Viale Roggeri a difesa della costa con adozione di acque provenienti da scolmatore via Pisacane	500000	0	0
4	Primo	Costruzione scuola elementare e materna Cucurano-Cantara	183000	0	0
5	Primo	Realizzazione della rete di smaltimento acque meteoriche in viale Caroli	620000	0	0
6	Primo	Manutenzione straordinaria centro di aggregazione giovanile a Belocchi	1000000	0	0
7	Primo	Realizzazione nuova strada di P.E. in località Tomascica	250000	0	0
8	Primo	Riqualificazione dei Giardini Aniani	200000	0	0
9	Primo	Manutenzione straordinaria palestra Trave	150000	0	0
10	Primo	Ristrutturazione ed ampliamento canile comunale dei Tre Ponti	200000	0	0
11	Primo	Tormentone (foro Via Martiri)	150000	0	0
12	Primo	Manutenzione straordinaria strade comunali	800000	0	0
13	Primo	Riqualificazione Via Cavour (1° Strada)	400000	0	0
14	Primo	Completamento strada zona industriale di Belocchi (Via Einaudi-Nuova VIII° Strada)	380000	0	0
15	Primo	Interventi di difesa della costa (U.F. 4-1)	1000000	0	0
16	Primo	Realizzazione di nuovi punti luce	200000	0	0
17	Primo	Ristrutturazione fabbricato adibito a centro socio-educativo-riabilitativo diurno in via S. Michele "Centro Banca" 2° modulo	1600000	0	0
18	Primo	Completamento sciaro San Pietro in Valle	630000	0	0
19	Primo	Realizzazione parco urbano (primo lotto)	1500000	0	0
20	Primo	Costruzione nuovo parapetto Via Cavallotti e riqualificazione marciapiede fino alla stazione	300000	0	0
21	Primo	Realizzazione di passerella pedonale sul porto canale	650000	0	0
22	Primo	Collegamento dell'VIII° Strada con Via Einaudi (Via Tonello)	800000	0	0
23	Primo	Riqualificazione via Faà di Bruno	300000	0	0
24	Primo	Costruzione sottopasso pedonale Via del Bersaglio	1400000	0	0
25	Primo	Manutenzione straordinaria scuola Via Damiano Chiesa con adeguamento alle normative e trasformazione in scuola materna	1000000	0	0
26	Primo	Abbatimento delle barriere architettoniche del sottopasso di Viale Caroli	400000	0	0
27	Primo	Manutenzione straordinaria Biblioteca (impianto elettrico, impianto riscaldamento, certificato prevenzione incendi)	400000	0	0
28	Primo	Ampliamento e realizzazione nuovo parcheggio nel quartiere Valotto	160000	0	0
29	Primo	Ampliamento parcheggio in Loc. Cucurano - Via Bazzani	160000	0	0
30	Primo	Manutenzione straordinaria del fanello e dei locali peripartiti del cimitero urbano di via della Giustizia	250000	0	0
31	Primo	Realizzazione di marciapiedi in aree adiacenti al centro storico- viale D. Alighieri	400000	0	0
32	Primo	Realizzazione di marciapiedi in aree adiacenti al centro storico- viale D. Alighieri	400000	0	0
33	Primo	Realizzazione di marciapiedi in aree adiacenti al centro storico- viale D. Alighieri	300000	0	0
34	Primo	Realizzazione strada delle barche	3600000	0	0
35	Secondo	Lavori di recupero ex chiesa di San Francesco, 2° stralcio	0	1075000	0
36	Secondo	Realizzazione Sottopasso pedonale Fosso Sapiro	0	400000	0
37	Secondo	Ripristino del centro di Viale Caroli	0	100000	0
38	Secondo	Ampliamento parcheggio via del Ponte	0	200000	0
39	Secondo	Ampliamento parcheggio in Loc. Cucurano - Via Bazzani	0	160000	0
40	Secondo	Ampliamento parcheggio in Loc. Cucurano - Via Bazzani	0	160000	0
41	Secondo	Costruzione di nuova scuola dell'infanzia in località Belocchi	0	800000	0
42	Secondo	Riqualificazione della piazza quartiere Valotto	0	200000	0
43	Secondo	Realizzazione di marciapiedi in aree adiacenti al centro storico	0	400000	0
44	Secondo	Manutenzione straordinaria Via Sorelle Moretti	0	140000	0
45	Secondo	Ripristino Piazza Marconi	0	200000	0
46	Secondo	Manutenzione straordinaria lungomare Sassonia	0	400000	0
47	Secondo	Realizzazione sottopasso pedonale litorale nord	0	400000	0
48	Secondo	Riqualificazione Via Italia	0	600000	0
49	Secondo	Realizzazione sottopasso ferroviario località Gimara	0	650000	0
50	Secondo	Manutenzione straordinaria strade comunali Anno 2010, zone periferiche	0	200000	0
51	Secondo	Manutenzione straordinaria strade comunali Anno 2010, zona centro	0	400000	0
52	Secondo	Riqualificazione camminamenti pedonali quartiere Valotto 3° intervento	0	200000	0
53	Secondo	Realizzazione parco urbano (secondo lotto)	0	1500000	0
54	Secondo	Manutenzione straordinaria marciapiedi con abbattimento delle barriere architettoniche	0	200000	0
55	Secondo	Ripristino dei viali B. Bazzani	0	200000	0
56	Secondo	Realizzazione di passerella ciclo-pedonale con abbattimento delle barriere architettoniche	0	200000	0
57	Secondo	Realizzazione parcheggio Via Risorgimento	0	500000	0
58	Secondo	Realizzazione sala polivalente presso il centro sociale di Ponte Sasso	0	300000	0
59	Secondo	Interventi di difesa della costa (U.F. 4-1)	0	2000000	0
60	Secondo	Realizzazione sala polivalente presso il centro sociale di Ponte Sasso	0	250000	0
61	Secondo	Ampliamento scuola elementare "F. Gentile" 2° intervento realizzazione palestra	0	600000	0
62	Secondo	Realizzazione di sottopasso pedonale in Via Roma (Piazzetta Magliorini)	0	150000	0
63	Secondo	Realizzazione marciapiedi in Viale Cappellini, 1° stralcio	0	150000	0
64	Secondo	Lavori di realizzazione dell'area verde angolo Via Palmetta Via Bocconi	0	200000	0
65	Secondo	Realizzazione del nodo di scambio della cultura con sistemazione degli accessi	0	440000	0
66	Secondo	Lavori di realizzazione dell'area verde angolo Via Palmetta Via Bocconi	0	200000	0
67	Secondo	Manutenzione straordinaria viale Colombo e Viale Battisti	0	300000	0
68	Secondo	Manutenzione straordinaria viale Colombo e Viale Battisti	0	300000	0
69	Terzo	Realizzazione sottopasso pedonale in Viale XII settembre (angolo via De Bergnucchi)	0	0	500000
70	Terzo	Realizzazione di marciapiedi in aree adiacenti al centro storico	0	0	800000
71	Terzo	Ampliamento del cimitero di Belocchi-Rosciano 2° stralcio	0	0	900000
72	Terzo	Manutenzione straordinaria Biblioteca (realizzazione ascensore)	0	0	120000
73	Terzo	Realizzazione del museo pianistica comunale con collegamento tra i palazzi De' Cuppis e Malatestano	0	0	1500000
74	Terzo	Realizzazione di marciapiedi in aree adiacenti al centro storico	0	0	30000
75	Terzo	Realizzazione litorale Via Campanella	0	0	245000
76	Terzo	Contributi di nuova scuola elementare in località Centinarola	0	0	80000
77	Terzo	Lavori di restauro della Rocca Malatestiana con adeguamento delle norme di sicurezza per i locali di pubblico spettacolo (progetto in corso)	0	0	1300000
78	Terzo	Interventi di difesa della costa (Pianificazione N. 4-1)	0	0	2400000
79	Terzo	Realizzazione parcheggio in località Belocchi	0	0	200000