Dott.Ing. GIULIA PIERINI
Via della Libertà n°8 - 61032 FANO (PU)
☏ 333-4270983 Mail: info@ingegneriapierini.it

Geom. ANDREA ANDREOLI
Via Zanella n°19/g - 61037 MONDOLFO (PU)
☏ 339-2278881 E-Mail: geom.andreoliandrea@gmail.com

COMUNE DI FANO

PROGETTO PER LA RISTRUTTURAZIONE E L'AMPLIAMENTO
DI UN COMPLESSO PRODUTTIVO PER LA MANUTENZIONE
E COSTRUZIONE DI MEZZI ROTABILI,
SITO IN FANO - VIA DEL BERSAGLIO n.2
- VARIANTE AL VIGENTE P.R.G. AI SENSI DELL'ART. 8 DEL D.P.R. 160/2010 -

RICHIEDENTE: SRT S.R.L. con sede in ROMA, via Flaminia n. 56

PROGETTISTA:
Dott. Ing. Giulia Pierini

COLLABORATORE:
Geom. Andrea Andreoli

OGGETTO: STATO DI ATTUALE
PIANTA PIANO PRIMO
QUOTA +5,60

TAV. **3**

SCALA: 1:200

DATA: 21/04/2026

LEGENDA

Superficie da demolire e ricostruire

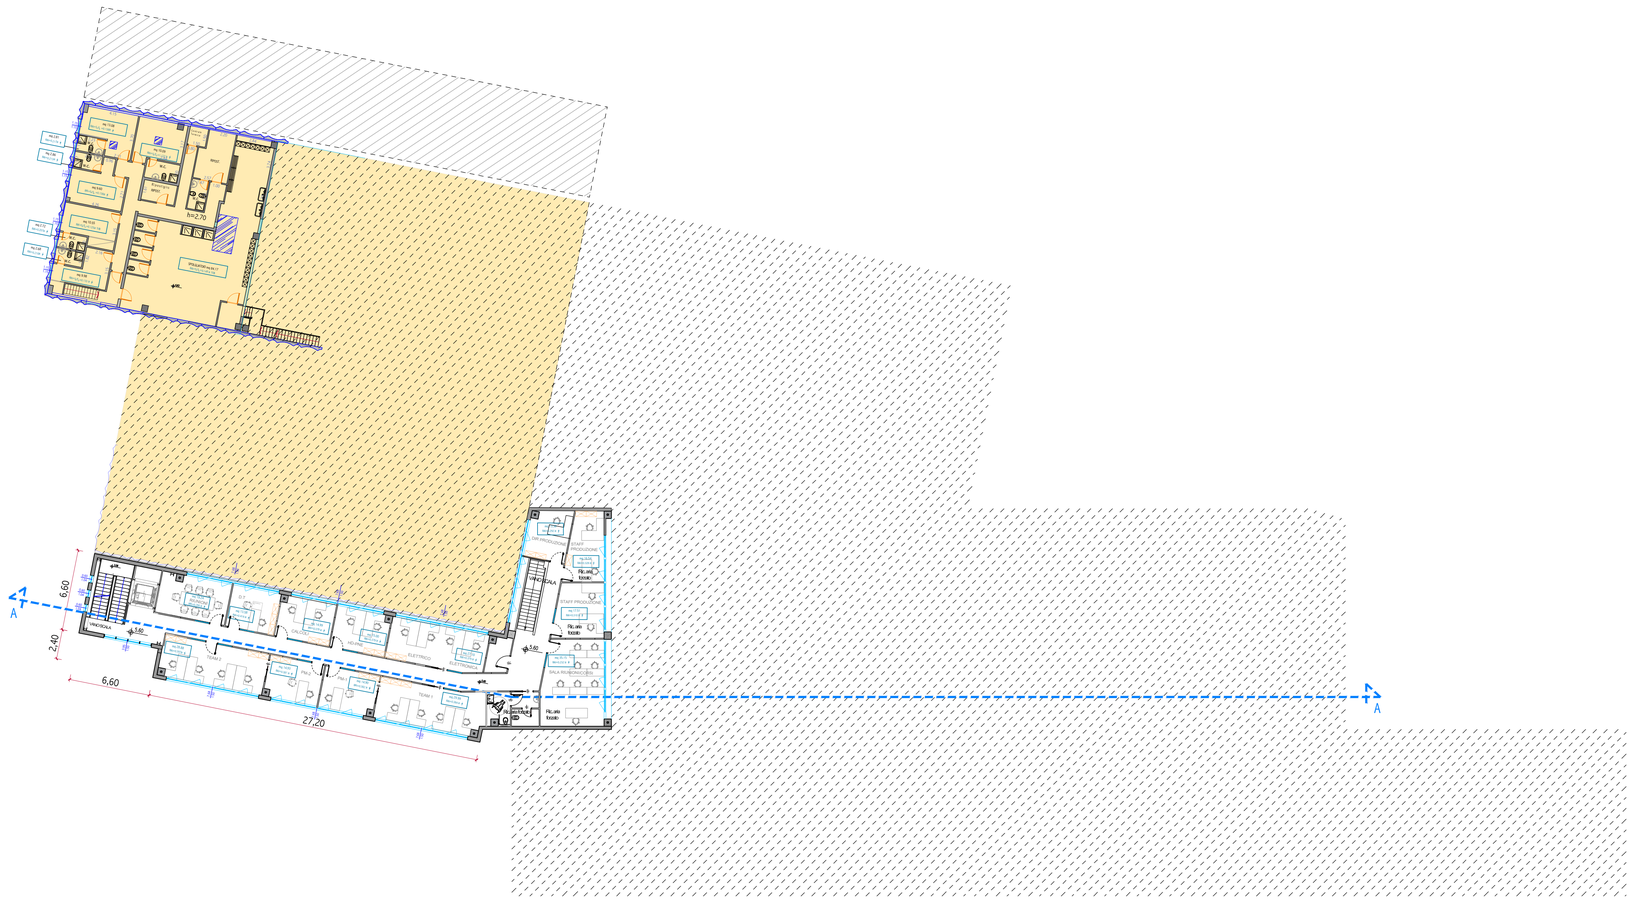
A
A
6,60
2,40
6,60
27,20
h=2,70
h=3,60
h=3,60
h=3,60