


- ### LEGENDA
- PERCORSO CICLABILE FANO-SENIGALLIA
 - - - CONNESSIONE PARCHEGGIO SCAMBIATORE E CICLABILE
 - PERCORSO CICLABILE ESISTENTE
 - - - PERCORSO CICLABILE URBANO - PIANO DEGLI ITINERARI CICLABILI
 - - - PERCORSO CICLABILE NATURALE - PIANO DEGLI ITINERARI CICLABILI
 - INFRASTRUTTURE PRIMARIE
 - INFRASTRUTTURE SECONDARIE
 - PARCHEGGI ESISTENTI
 - PARCHEGGI SCAMBIATORI DI PREVISIONE PRG
 - AREE VERDI F1 (interessanti)
 - RILEVANZA STORICA
 - RILEVANZA PAESAGGISTICA/NATURALISTICA
 - ALBERGHI
 - AREA CAMPING
 - ↔ SOTTOPASSO CARRABILE E PEDONALE ESISTENTE
 - ↔ SOTTOPASSO CICLO-PEDONALE ESISTENTE
 - ↔ SOTTOPASSO CICLO-PEDONALE DI PROGETTO
 - PONTE CICLABILE DI PROGETTO
 - ZONA TRAFFICO LIMITATO PERMANENTE
 - ZONA TRAFFICO LIMITATO ESTIVO
 - LINEA TRASPORTO PUBBLICO
 - PARCHEGGI SCAMBIATORI PREVISIONE PRG AREA COMUNALE
 -  FERMATA AUTOBUS
 -  AREA PARCHEGGIO BICICLETTE
 -  STAZIONE BIKE SHARING
 -  NOLEGGIO BICICLETTE
 -  AREA DI SOSTA
 -  SPIAGGE ATTREZZATE
 -  PARCHI GIOCHI BAMBINI
 -  COLONNINE SOS
 -  ATTRAZIONI PAESAGGISTICHE
 -  AREA WIFI
 -  ACCESSIBILITA' ALL'ITINERARIO CICLABILE



Sottopasso D - pedonale con bici a mano | Ponte ciclopedonale su Rio Crinaccio | Connessioni tra parcheggio scambiatore e ciclabile | Ortofoto - Aree verde F1 | Sottopasso B - sottopasso pedonale con bici a mano | Percorso ciclopedonale, lavori in corso | Sottopasso A - carrabile con percorsi pedonali

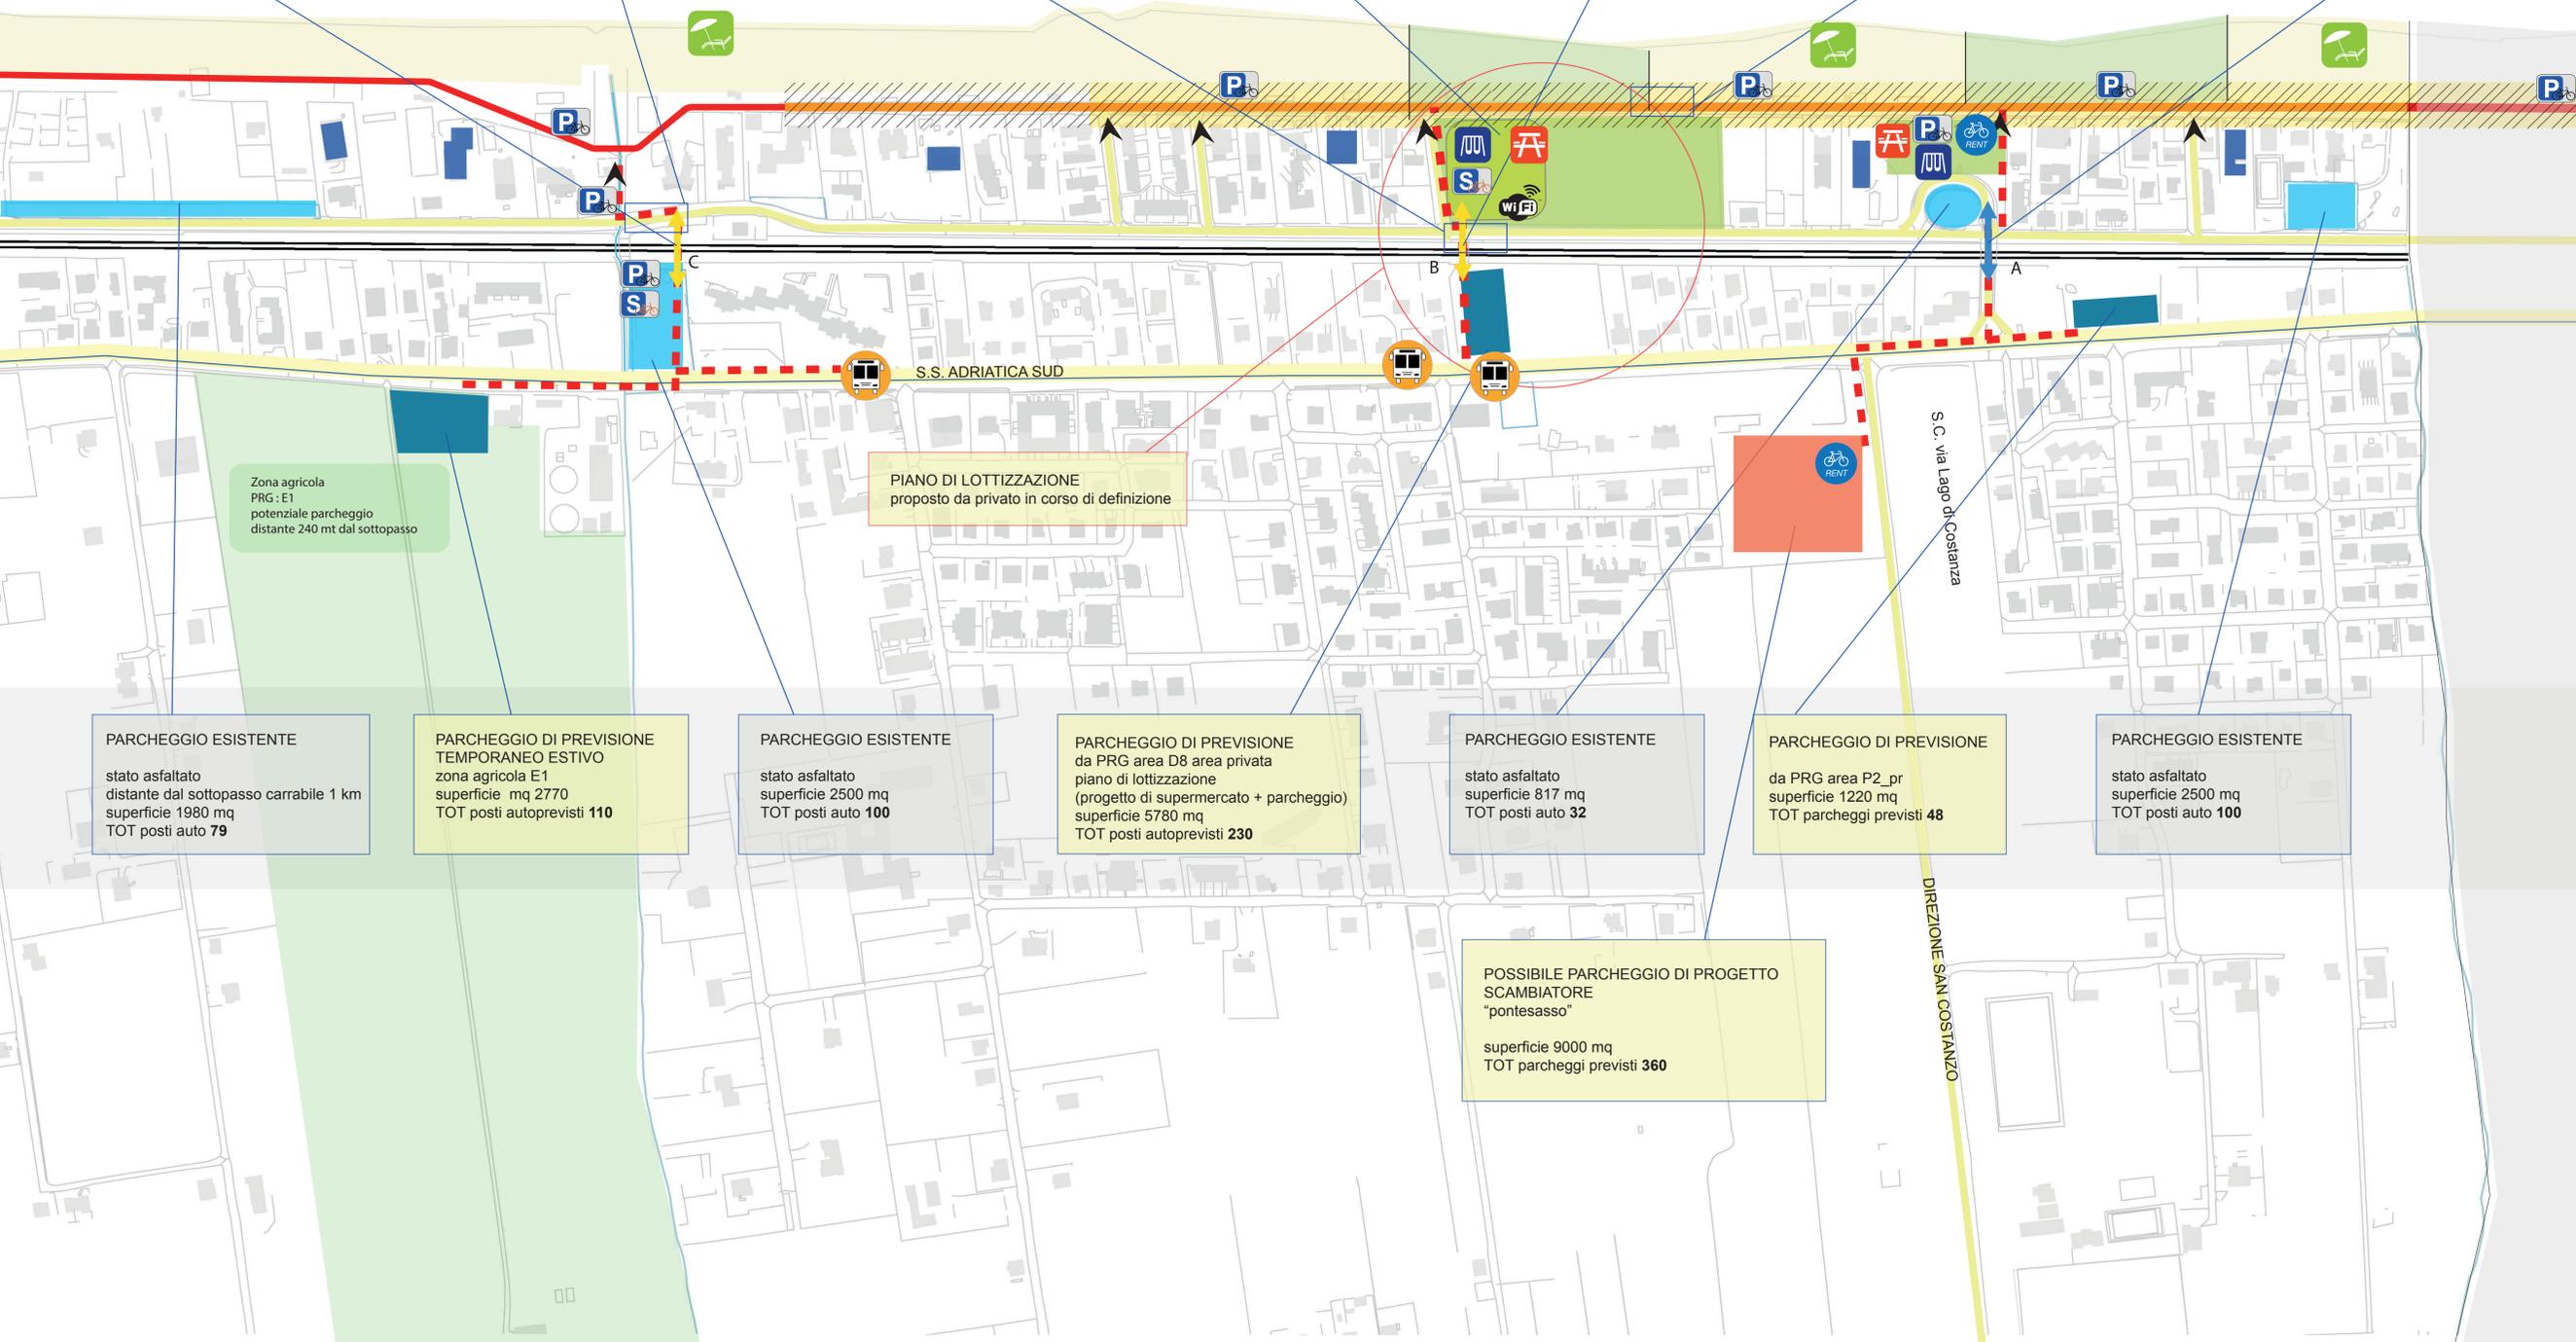

Zona agricola PRG: E1 potenziale parcheggio distante 240 mt dal sottopasso

PIANO DI LOTTIZZAZIONE proposto da privato in corso di definizione

PARCHEGGIO ESISTENTE
stato asfaltato
distante dal sottopasso carrabile 1 km
superficie 1980 mq
TOT posti auto **79**

PARCHEGGIO DI PREVISIONE TEMPORANEO ESTIVO
zona agricola E1
superficie mq 2770
TOT posti autoprevisti **110**

PARCHEGGIO ESISTENTE
stato asfaltato
superficie 2500 mq
TOT posti auto **100**

PARCHEGGIO DI PREVISIONE
da PRG area D8 area privata piano di lottizzazione (progetto di supermercato + parcheggio)
superficie 5780 mq
TOT posti autoprevisti **230**

PARCHEGGIO ESISTENTE
stato asfaltato
superficie 817 mq
TOT posti auto **32**

PARCHEGGIO DI PREVISIONE
da PRG area P2_pr
superficie 1220 mq
TOT parcheggi previsti **48**

PARCHEGGIO ESISTENTE
stato asfaltato
superficie 2500 mq
TOT posti auto **100**

POSSIBILE PARCHEGGIO DI PROGETTO SCAMBIATORE "pontesasso"
superficie 9000 mq
TOT parcheggi previsti **360**




REGIONE MARCHE

Comune di Fano

CICLOVIA ADRIATICA - AGGIORNAMENTO DEL MASTERPLAN
PER LA REALIZZAZIONE DELL'ITINERARIO CICLOPEDONALE NEL COMUNE DI FANO

CICLOVIA ADRIATICA - MASTERPLAN DEL PERCORSO

Assessore	dott.ssa Fabiola Tonelli
Dirigente settore IV-V	arch. Adriano Giangolini
Coordinatore generale	arch. Paola Stofa
Gruppo di lavoro	ing. Ilenia Santini arch. Mariangela Giommi arch. Michele Adelizzi urbanista Pia Miccoli ing. Marcello Tedeschi

1. MASTERPLAN	1.4 Planimetria di progetto scala 1:15.000
	Planimetrie di progetto scala 1:2.000
	1.4.1 Pontesasso
	1.4.2 Torrette
	1.4.3 Torrette
	1.4.4 Metaurilia
	1.4.5 Ponte Metauro
1.4.6 Sassonia Sud	