


**PARCHEGGIO DI PROGETTO SCAMBIATORE**  
area COMUNALE  
superficie 7500 mq  
TOT parcheggi previsti 300

**PARCHEGGIO ESISTENTE**  
stato sterrato  
D8 ST6\_P37 area P2\_pr  
superficie 9880 mq  
TOT posti auto 395

- LEGENDA**
- PERCORSO CICLABILE FANO-SENIGALLIA
  - - - CONNESSIONE PARCHEGGIO SCAMBIATORE E CICLABILE
  - PERCORSO CICLABILE ESISTENTE
  - - - PERCORSO CICLABILE URBANO - PIANO DEGLI ITINERARI CICLABILI
  - - - PERCORSO CICLABILE NATURALE - PIANO DEGLI ITINERARI CICLABILI
  - INFRASTRUTTURE PRIMARIE
  - INFRASTRUTTURE SECONDARIE
  - PARCHEGGI SCAMBIATORI ESISTENTI
  - PARCHEGGI SCAMBIATORI DI PROGETTO
  - AREE VERDI F1 (interessanti)
  - RILEVANZA STORICA
  - RILEVANZA PAESAGGISTICA/NATURALISTICA
  - ALBERGHI
  - AREA CAMPING
  - ↔ SOTTOPASSO CARRABILE E PEDONALE ESISTENTE
  - ↔ SOTTOPASSO CICLO-PEDONALE ESISTENTE
  - ↔ SOTTOPASSO CICLO-PEDONALE DI PROGETTO
  - PONTE CICLABILE DI PROGETTO
  - ▨ ZONA TRAFFICO LIMITATO PERMANENTE
  - ▨ ZONA TRAFFICO LIMITATO ESTIVO
  - LINEA TRASPORTO PUBBLICO
  - PARCHEGGI SCAMBIATORI PROGETTO AREA COMUNALE
  - FERMATA AUTOBUS
  - AREA PARCHEGGIO BICICLETTE
  - STAZIONE BIKE SHARING
  - NOLEGGIO BICICLETTE
  - AREA DI SOSTA
  - SPIAGGE ATTREZZATE
  - PARCHI GIOCHI BAMBINI
  - COLONNINE SOS
  - ATTRAZIONI PAESAGGISTICHE
  - AREA WIFI
  - ACCESSIBILITA' ALL'ITINERARIO CICLABILE

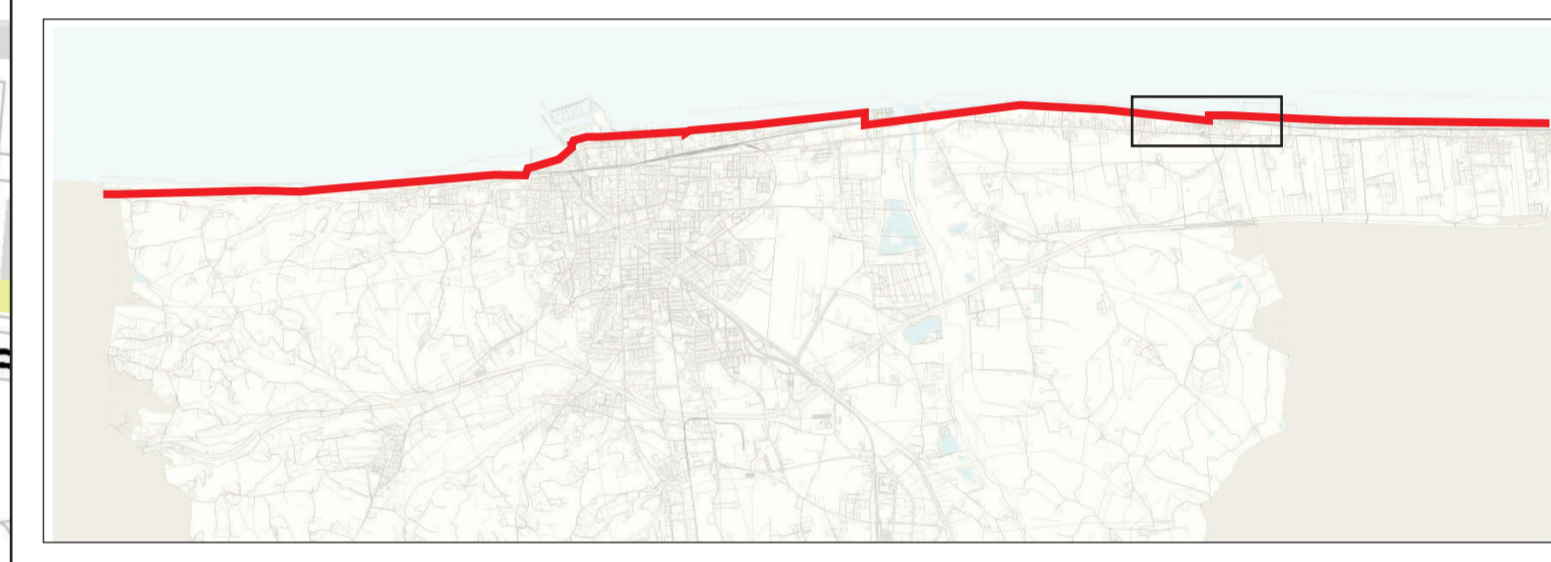

**REGIONE MARCHE**  
  
**Comune di Fano**

CICLOVIA ADRIATICA - AGGIORNAMENTO DEL MASTERPLAN  
PER LA REALIZZAZIONE DELL'ITINERARIO CICLOPEDONALE NEL COMUNE DI FANO

**CICLOVIA ADRIATICA - MASTERPLAN DEL PERCORSO**

Assessore	dott.ssa Fabiola Tonelli
Dirigente settore IV-V	arch. Adriano Giangolini
Coordinatore generale	arch. Paola Stofa
Gruppo di lavoro	ing. Ilenia Santini arch. Mariangela Giommi arch. Michele Adelizzi urbanista Pia Miccoli ing. Marcello Tedeschi

<b>1. MASTERPLAN</b>	<b>1.4 Planimetria di progetto</b> scala 1:15.000
	Planimetrie di progetto scala 1:2.000
	1.4.1 Pontesasso
	1.4.2 Torrette
	<b>1.4.3 Torrette</b>
	1.4.4 Metaurilia
	1.4.5 Ponte Metauro
1.4.6 Sassonia Sud	