



FINESTRA 1 - PLANIMETRIA OPERE A VERDE - Scala 1:1000

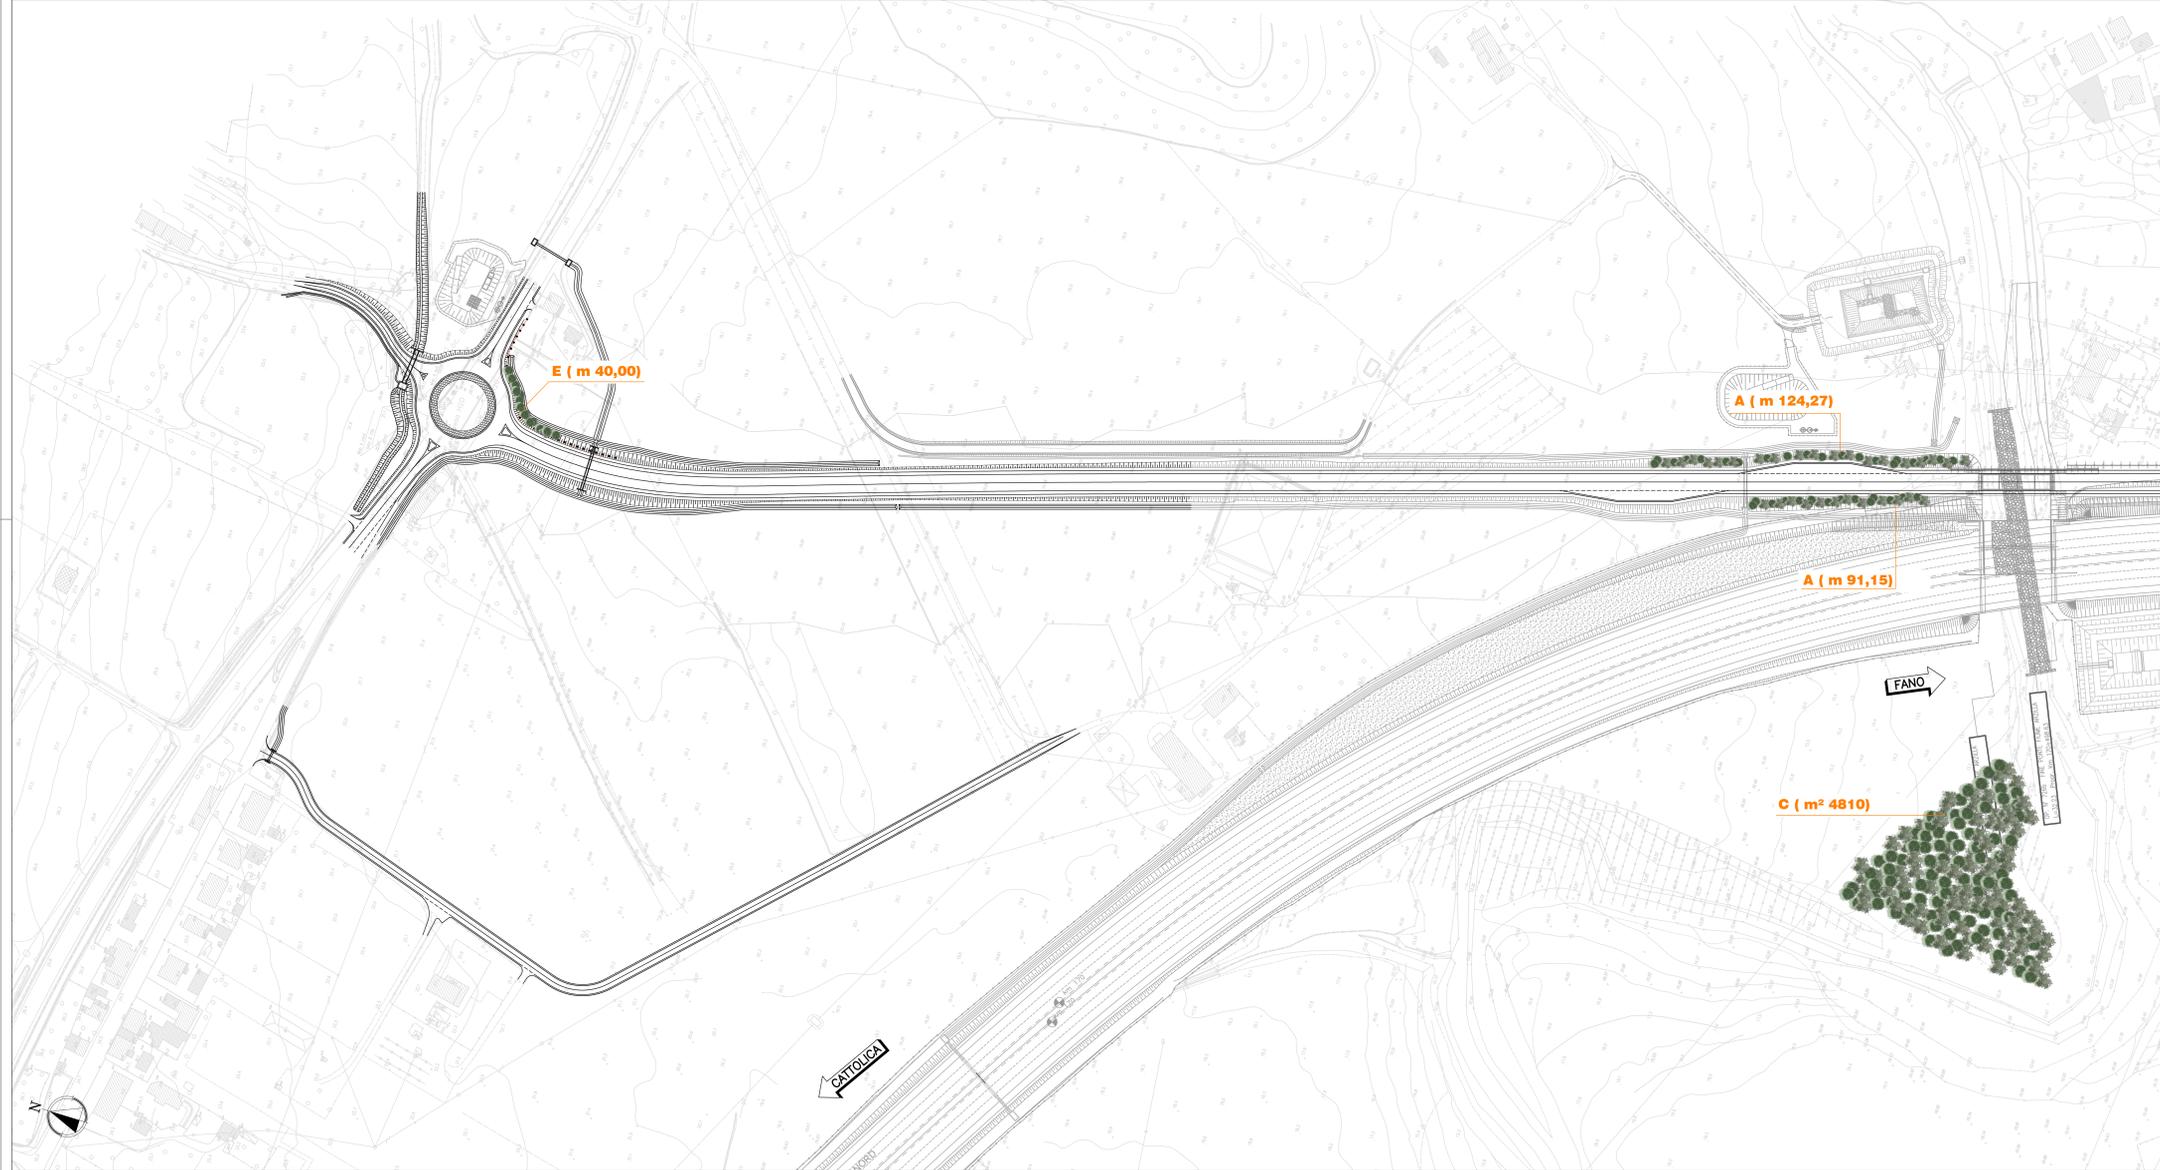

KEY-PLAN

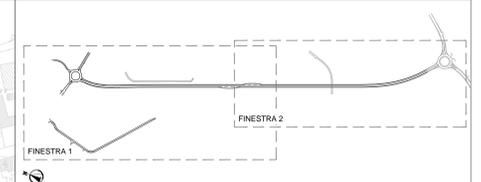

LEGENDA

INSERIMENTO
(Vedere sezioni tipo strada)

INTERVENTI DI MITIGAZIONE AMBIENTALE E DI INSERIMENTO PAESAGGISTICO

- A** TIPOLOGIA A - FILARE ARBUSTIVO
- B** TIPOLOGIA B - SIEPE ARBUSTIVA
- E** TIPOLOGIA E - MASCHERAMENTO BARRIERE ACUSTICHE


INTERVENTI DI COMPENSAZIONE AMBIENTALE ALL'INTERNO DELLE AREE NATURA 2000

- C** TIPOLOGIA C - RIFORESTAZIONE CON SPECIE ARBOREE ED ARBUSTIVE (AMBITO DI COMPENSAZIONE)

INTERVENTI DI MITIGAZIONE ACUSTICA

- BARRIERE ACUSTICHE BIDIMENSIONALI

FINESTRA 2 - PLANIMETRIA OPERE A VERDE - Scala 1:1000

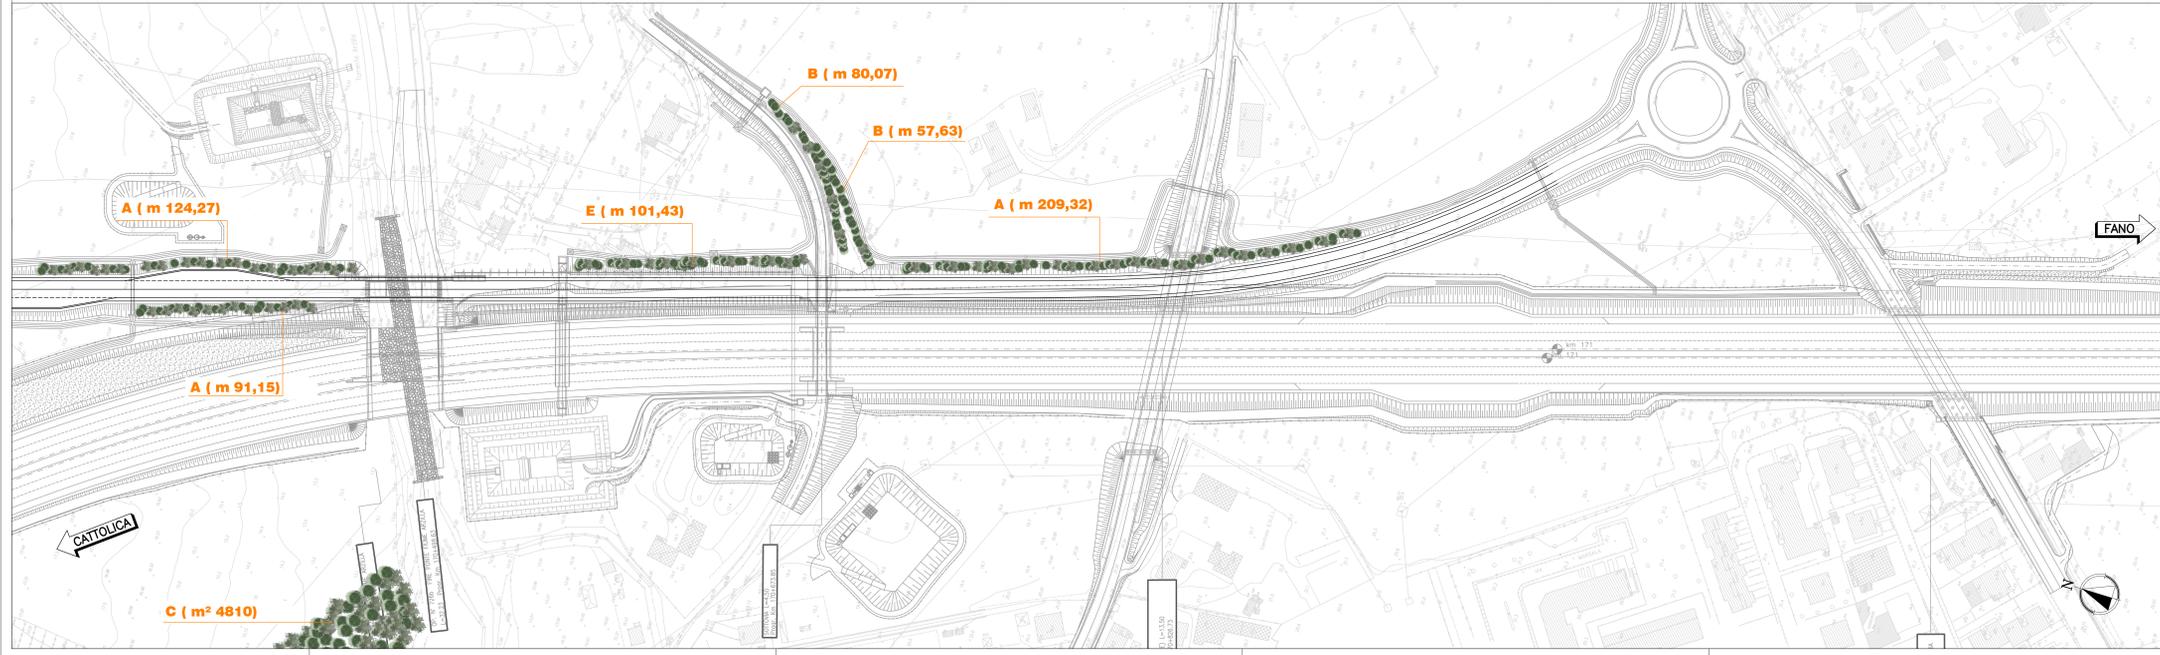

autostrade // per l'italia

AUTOSTRADA (A14) : BOLOGNA-BARI-TARANTO
TRATTO : CATTOLICA - FANO

AMPLIAMENTO ALLA TERZA CORSIA
DEL TRATTO RIMINI NORD-PEDASO
OPERE COMPENSATIVE COMUNE DI FANO

PROGETTO DEFINITIVO
DELLE VARIAZIONI APPORTATE AL PROGETTO APPROVATO

BRETTA DI COLLEGAMENTO SP45-SP3
OPERE A VERDE E DI MITIGAZIONE AMBIENTALE
OPERE A VERDE
Planimetria di progetto

R. RESPONSABILE PROGETTAZIONE OPERATIVA Ing. Ferruccio Buccioli Ord. Ing. Giovanni N. 49840 RESPONSABILE UNITA' MAN		R. RESPONSABILE MITIGAZIONE PRESSIONE PRODOTTRICE Ing. Giulio Ghiszi Ord. Ingeg. Enrico A. UZZANO N. 1765 CAPO COMMISSA/PROJECT ENGINEER		R. DIRETTORE TECNICO Ing. Orlando Meris Ord. Ingeg. Paolo N. 14165 PROGETTAZIONE NUOVE OPERE AUTOSTRADALI	
DATA GIUGNO 2017	REVISIONE -	RIFERIMENTO ELABORAZIONI MAMO 2011			
PROGETTO MANAGER Ing. Gabriele Guillermo Fava		CLASSE DI CATEGORIA -			
COMMITO -		ELABORAZIONE PROGETTO -			
VEDO DEL COMMITENTE autostrade // per l'italia Gen. Claudio Ceterenza		VEDO DEL CONCESSIONARIO Ministero delle Infrastrutture e dei Trasporti Direzione Provinciale di Ancona			