



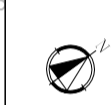

PROVINCIA PESARO URSINO
COMUNE FANO

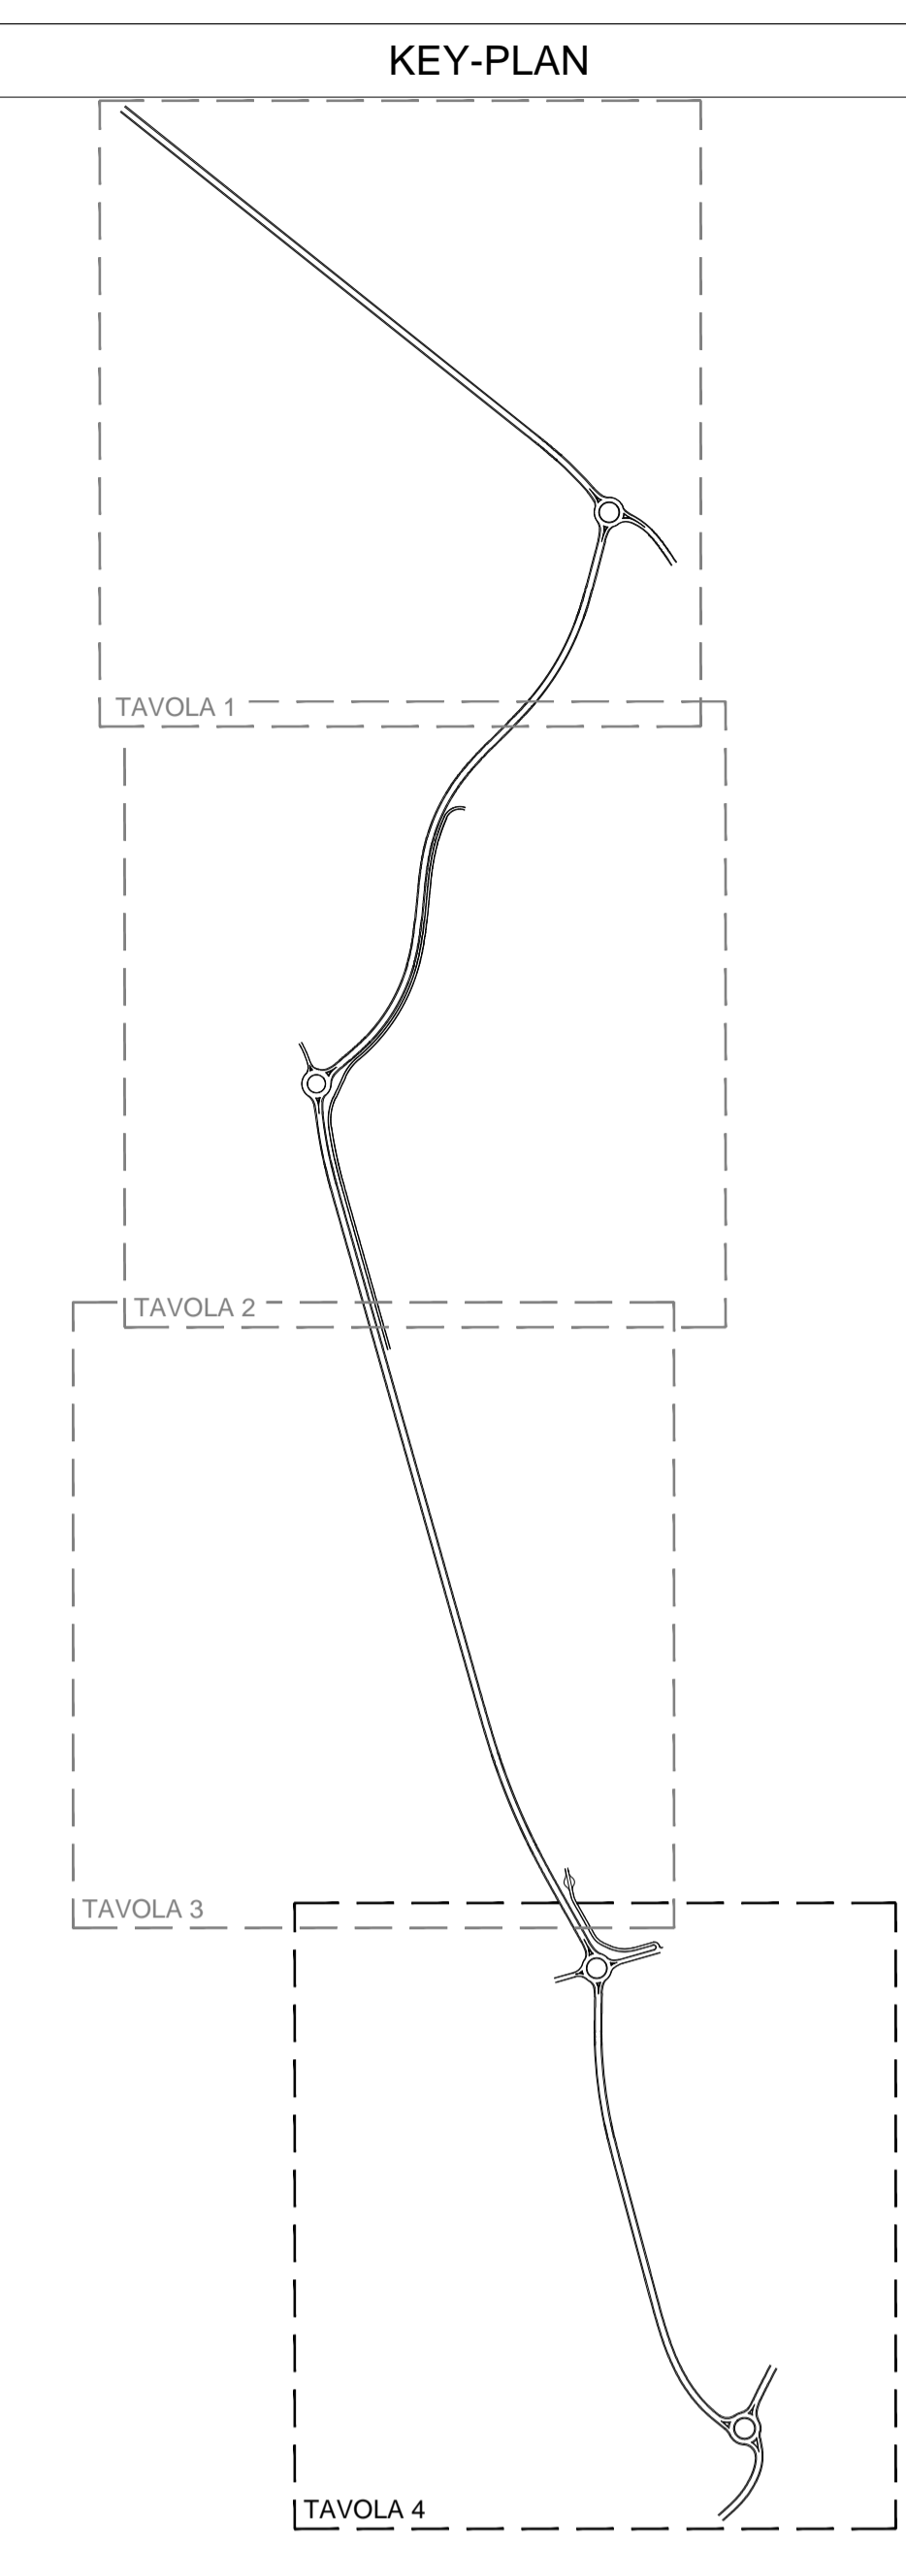

autostrade // per l'italia
 AUTOSTRADA (A14) : BOLOGNA-BARI-TARANTO
 TRATTO : CATTOLICA - FANO
 AMPLIAMENTO ALLA TERZA CORSA
 DEL TRATTO RIMINI NORD-PEDASO
 OPERE COMPENSATIVE COMUNE DI FANO
 PROGETTO DEFINITIVO
 DELLE VARIAZIONI APPORTATE AL PROGETTO APPROVATO

BRETTA SUD DI FANO
 PROGETTO STRADALE
 Planimetria dello stato attuale
 Tav 4/4

IL RESPONSABILE PROGETTAZIONE SPECIALISTA Ing. Gianluca Spazzolini Ord. Ingeg. Milano N. 26796 RESPONSABILE STUDIO SUD		IL RESPONSABILE INTEGRAZIONE PRESSIONI SPECIALISTICHE Ing. Giulio Ghisari Ord. Ingeg. Pesaro e Urbino N. 17981 CAPO COMANDA/PROJECT ENGINEER		IL DIRETTORE TECNICO Ing. Orlando Mezzasana Ord. Ingeg. Pavia N. 14498 PROIEZIONE NUOVE OPERE AUTOSTRADALI	
DATA: 11/14/310217		PROGETTO: STD0413		DATA: GIUGNO 2017	
PROJECT MANAGER: Ing. Gabriel Guillermo Fava		ELABORAZIONE GRAFICA: A CURA DI: ING. GIANLUCA SPAZZOLINI A CURA DI: ING. GABRIEL GUILLERMO FAVA		SCALA: 1:1000	
VISTO DEL COMMITTENTE autostrade // per l'italia Gian. Claudio Carrozzini		VISTO DEL CONCESSIONARIO Ministero delle Infrastrutture e dei Trasporti Direzione Regionale Emilia-Romagna		VISTO DEL CONCESSIONARIO Direzione Regionale Emilia-Romagna	

