
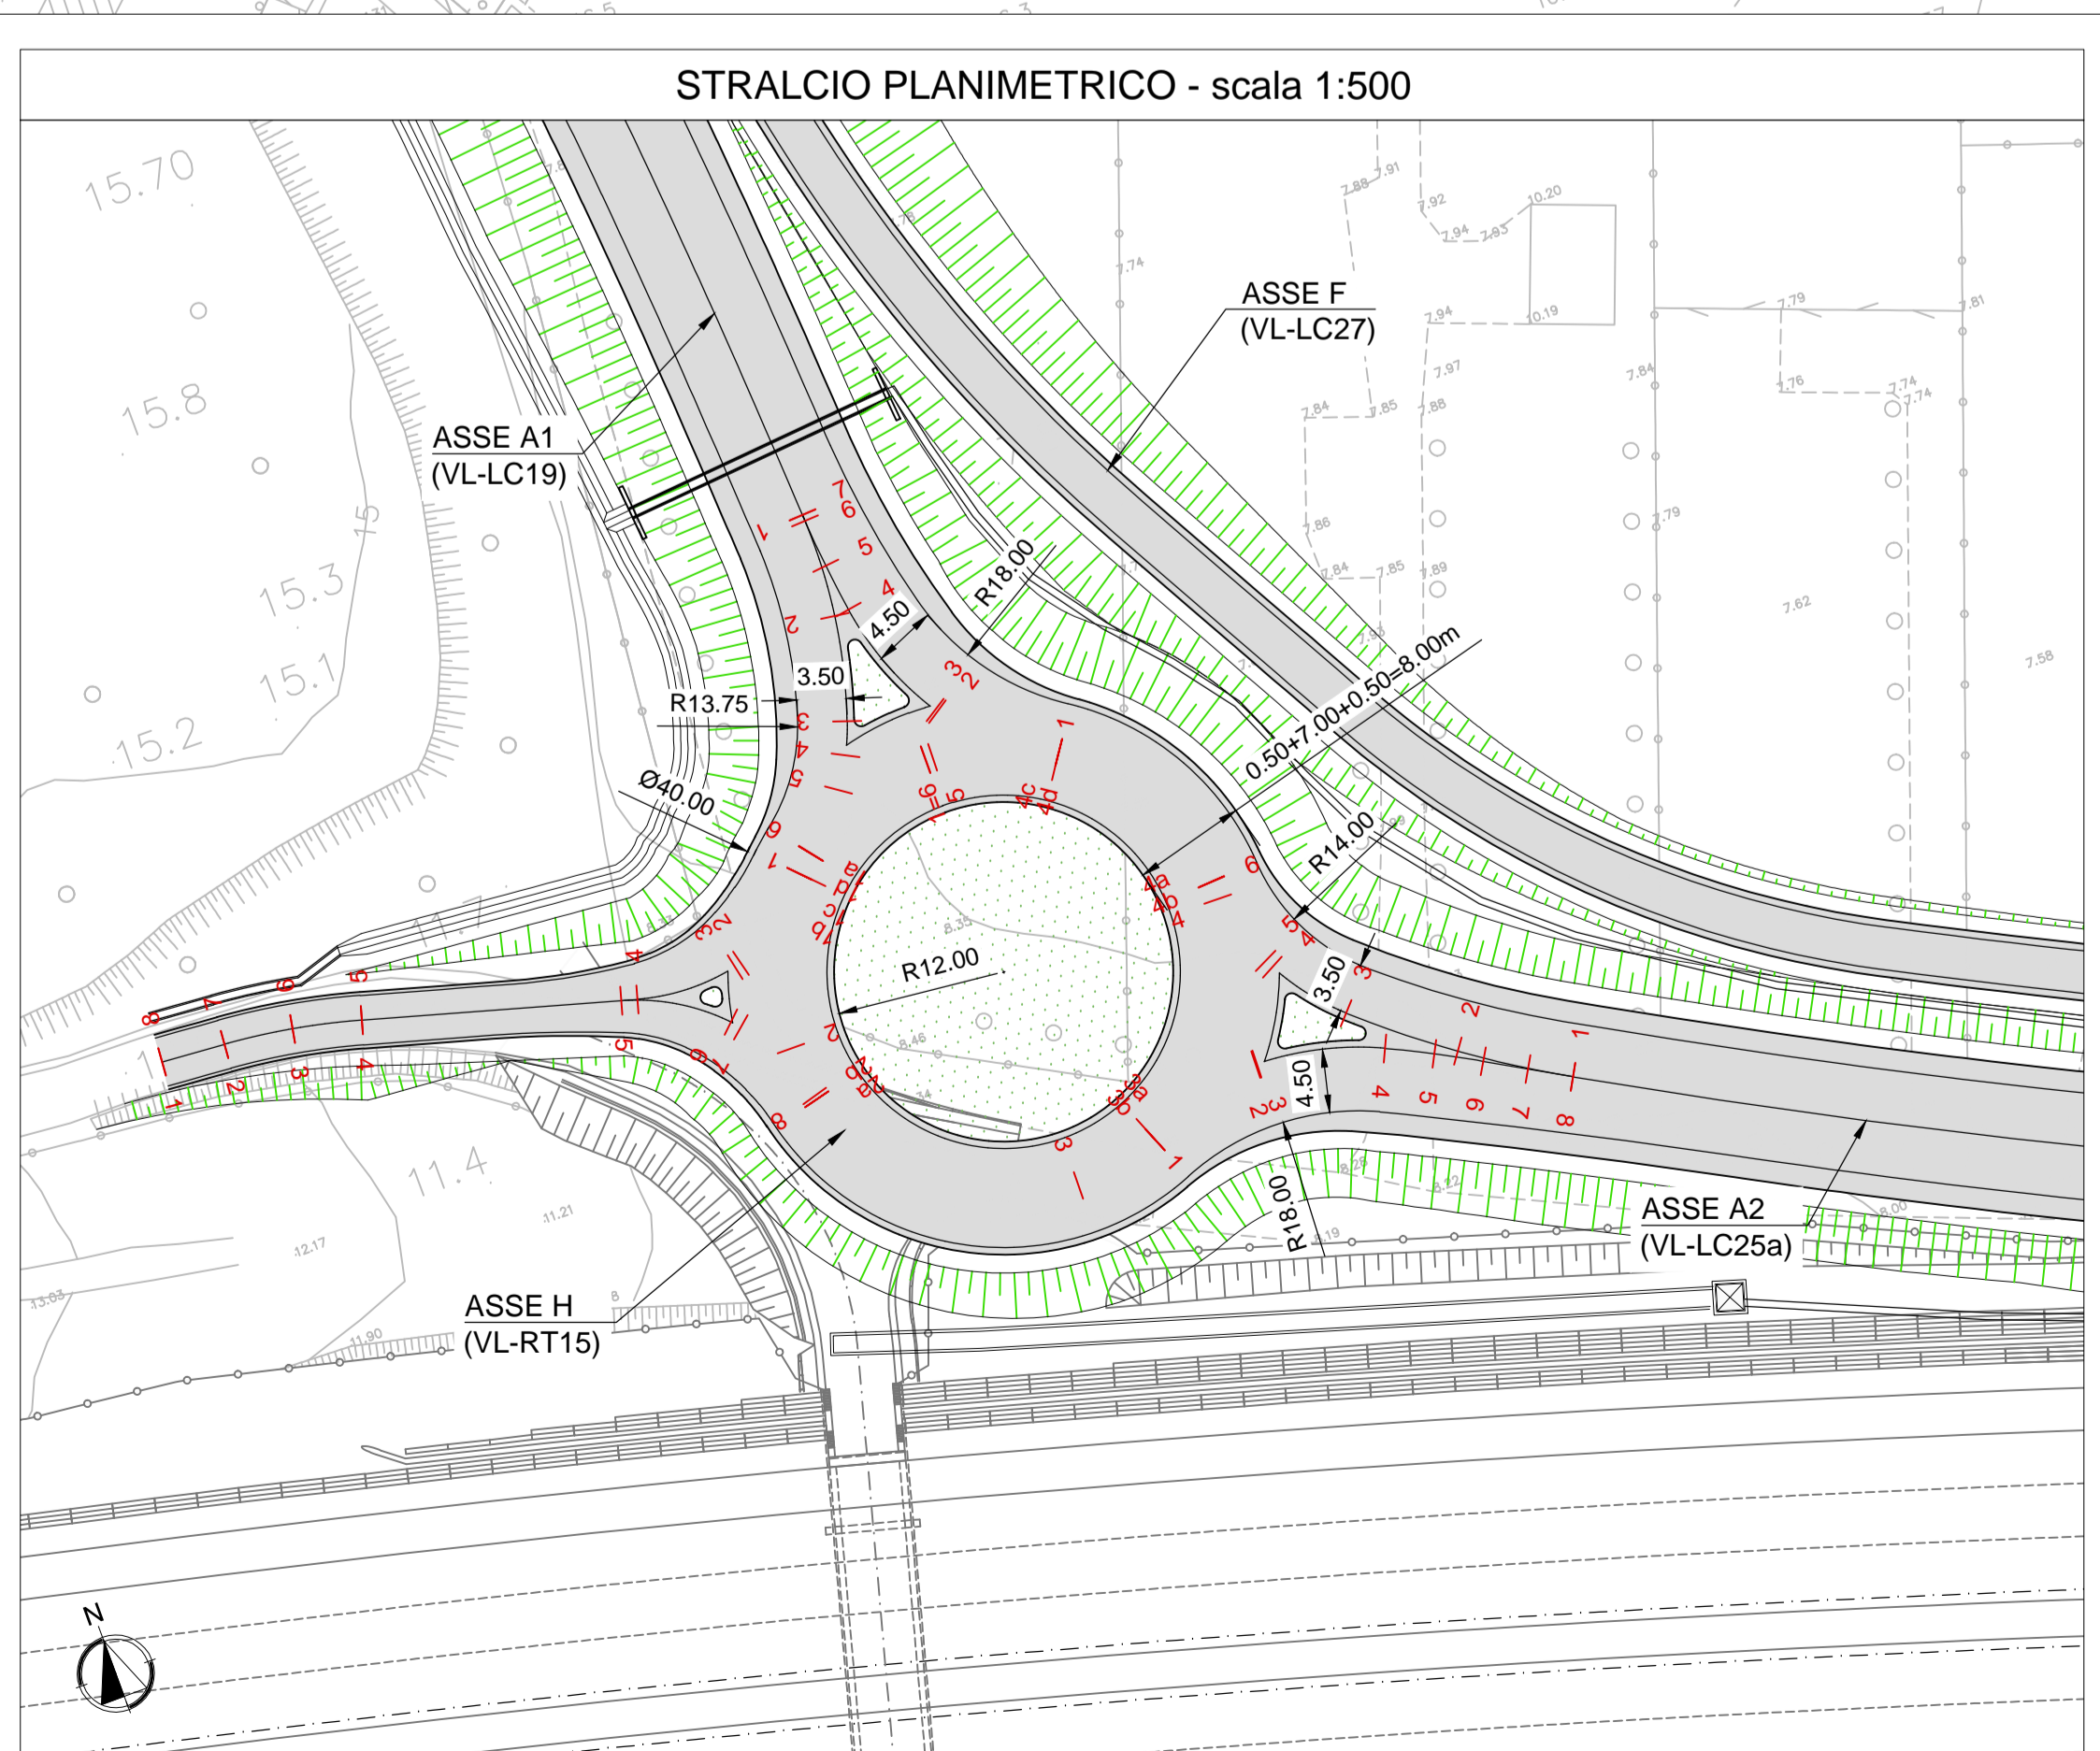


PROVINCIA: PESARO-URBINO
 COMUNE: FANO

KEY-PLAN

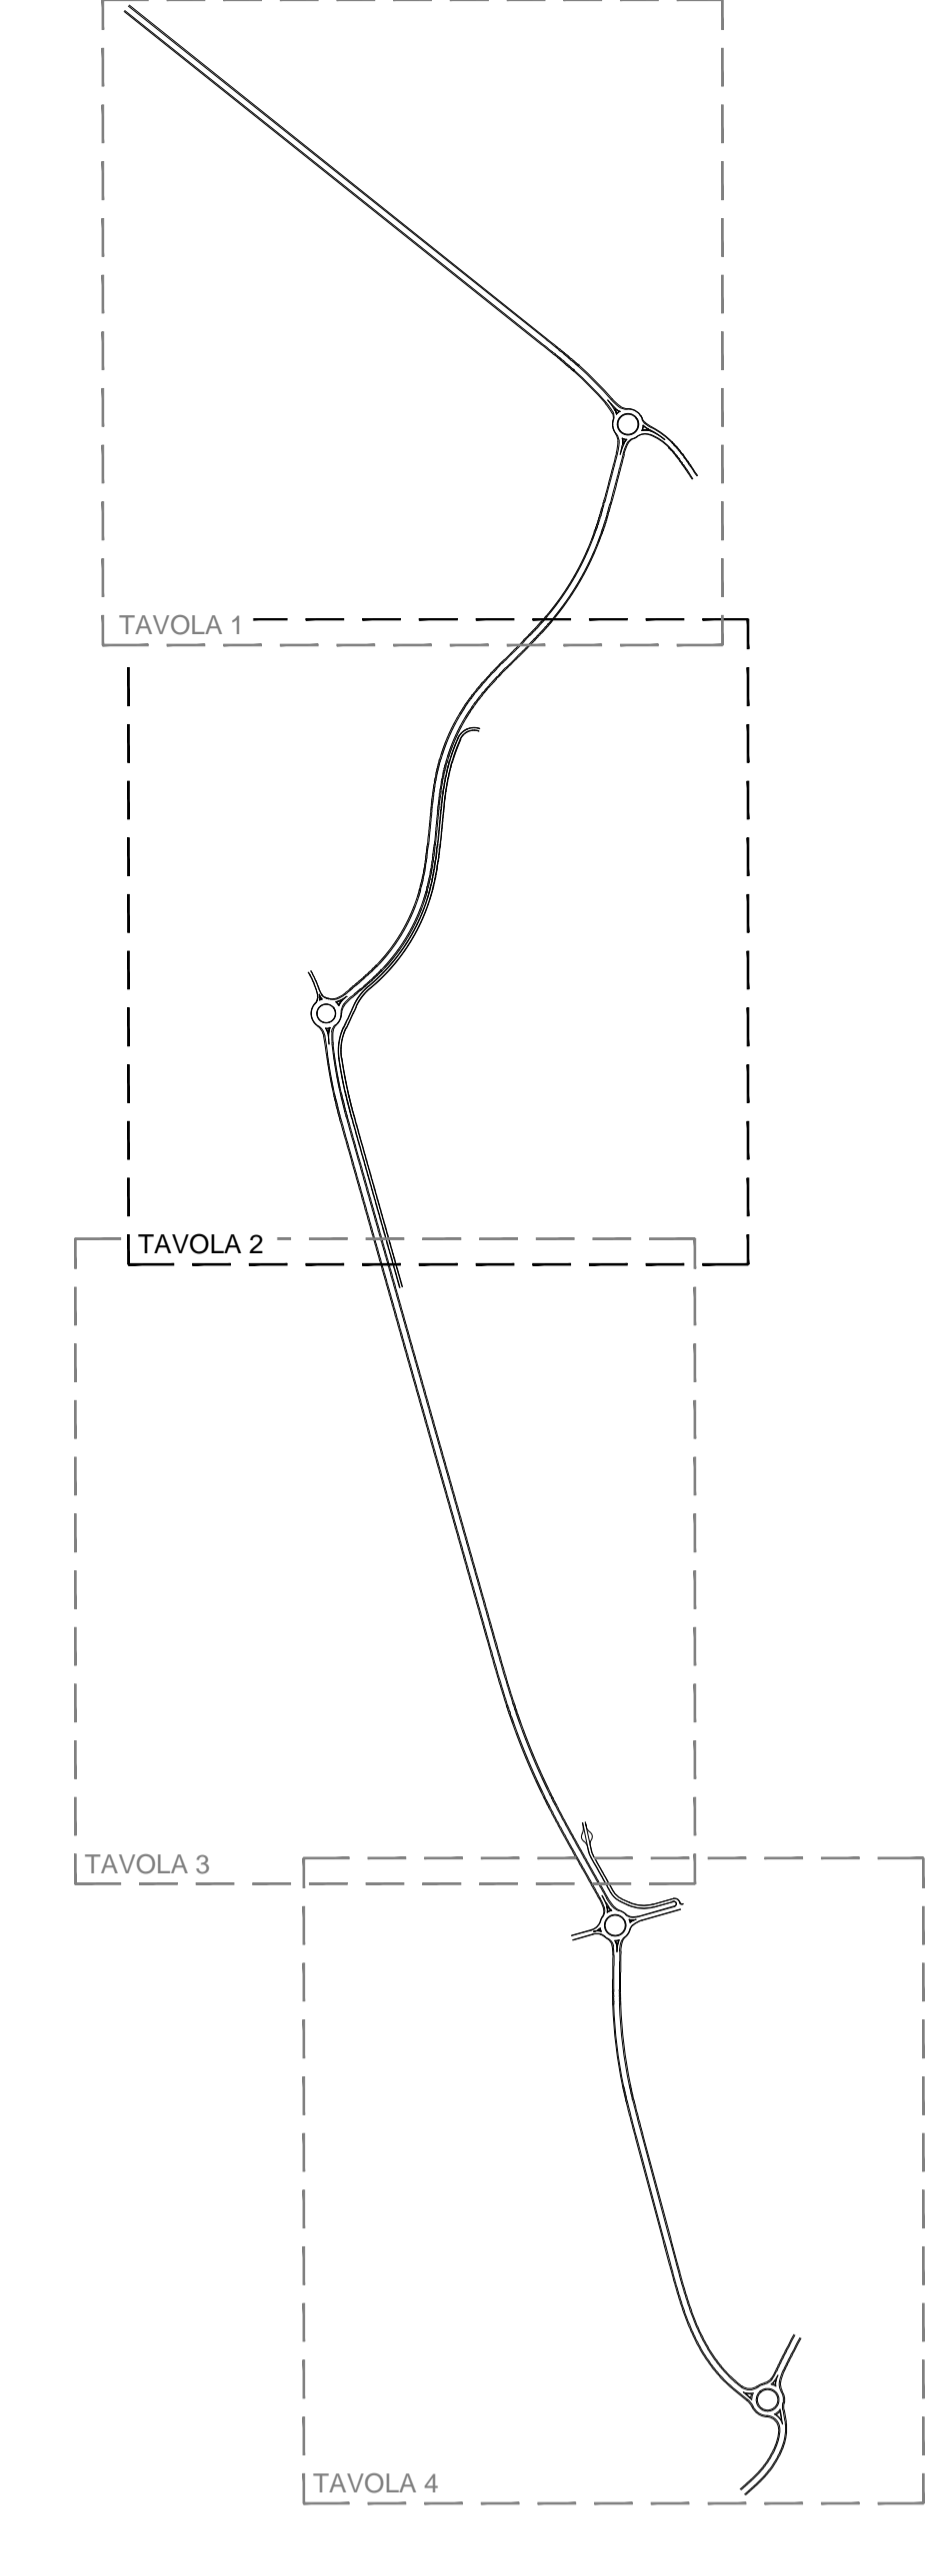

autostrade // per l'italia
 AUTOSTRADA (A14) : BOLOGNA-BARI-TARANTO
 TRATTO : CATTOLICA - FANO
 AMPLIAMENTO ALLA TERZA CORSA
 DEL TRATTO RIMINI NORD-PEDASO
 OPERE COMPENSATIVE COMUNE DI FANO
 PROGETTO DEFINITIVO
 DELLE VARIAZIONI APPORTATE AL PROGETTO APPROVATO

BRETELLA SUD DI FANO
 PROGETTO STRADALE
 Planimetria di progetto
 Tav 2/4

IL RESPONSABILE PROGETTAZIONE SPECIALISTA Ing. Giuseppe Spazzolini Ord. Prog. Milano N. 26796 RESPONSABILE STUDIO SUD		IL RESPONSABILE INTEGRAZIONE PRESSIONI SPECIALISTE Ing. Guido Serrazzi Ord. Prog. Pesaro e Urbino N. 1795 CAPO COMANDA/PROJECT ENGINEER		IL DIRETTORE TECNICO Ing. Orlando Mezzari Ord. Prog. Pavia N. 14195 PROIEZIONE NUOVE OPERE AUTOSTRADALI	
DATA: 11/14/3102/17		CODICE: STD0431		DATA: GIUGNO 2017	
PROJECT MANAGER: Ing. Gabriel Guillermo Fava		ELABORAZIONE GRAFICA: A CURA DI LAVORAZIONE GRAFICA A CURA DI		SCALA: 1:1000	
VISTO DEL COMMITTENTE autostrade // per l'italia Gian. Claudio Carrozzini		VISTO DEL CONCESSIONE Ministero delle Infrastrutture e dei Trasporti			