



COMUNE DI FANO

(Provincia di Pesaro e Urbino)

PROGETTO PER LA RISTRUTTURAZIONE
DELL' HOTEL REGINA DA DESTINARE A STRUTTURA
SANITARIA POLIAMBULATORIALE CON UN REPARTO
PER DEGENTI IN STATO VEGETATIVO PERSISTENTE
ED UN CENTRO CONGRESSI

Loc. Carignano Terme - via Bevano n°48/A

ai sensi dell' Art. 5 D.P.R. n° 447/98

Richiedente :

" ASCLEPIO s.r.l. "

Associazione Cante di Montevercchio Onlus

Unico socio

Oggetto :

DOCUMENTAZIONE FOTOGRAFICA

La Progettista :


Arch. Maria Elena PIERINI
Corso Matteotti, 119
61032, Fano (PU)

Il Collaboratore :

Geom. Luciano PIERINI
Corso Matteotti, 119
61032, Fano (PU)

Data :

PLANIMETRIA CON INDICAZIONE DELLE VISTE FOTOGRAFICHE scala 1:500

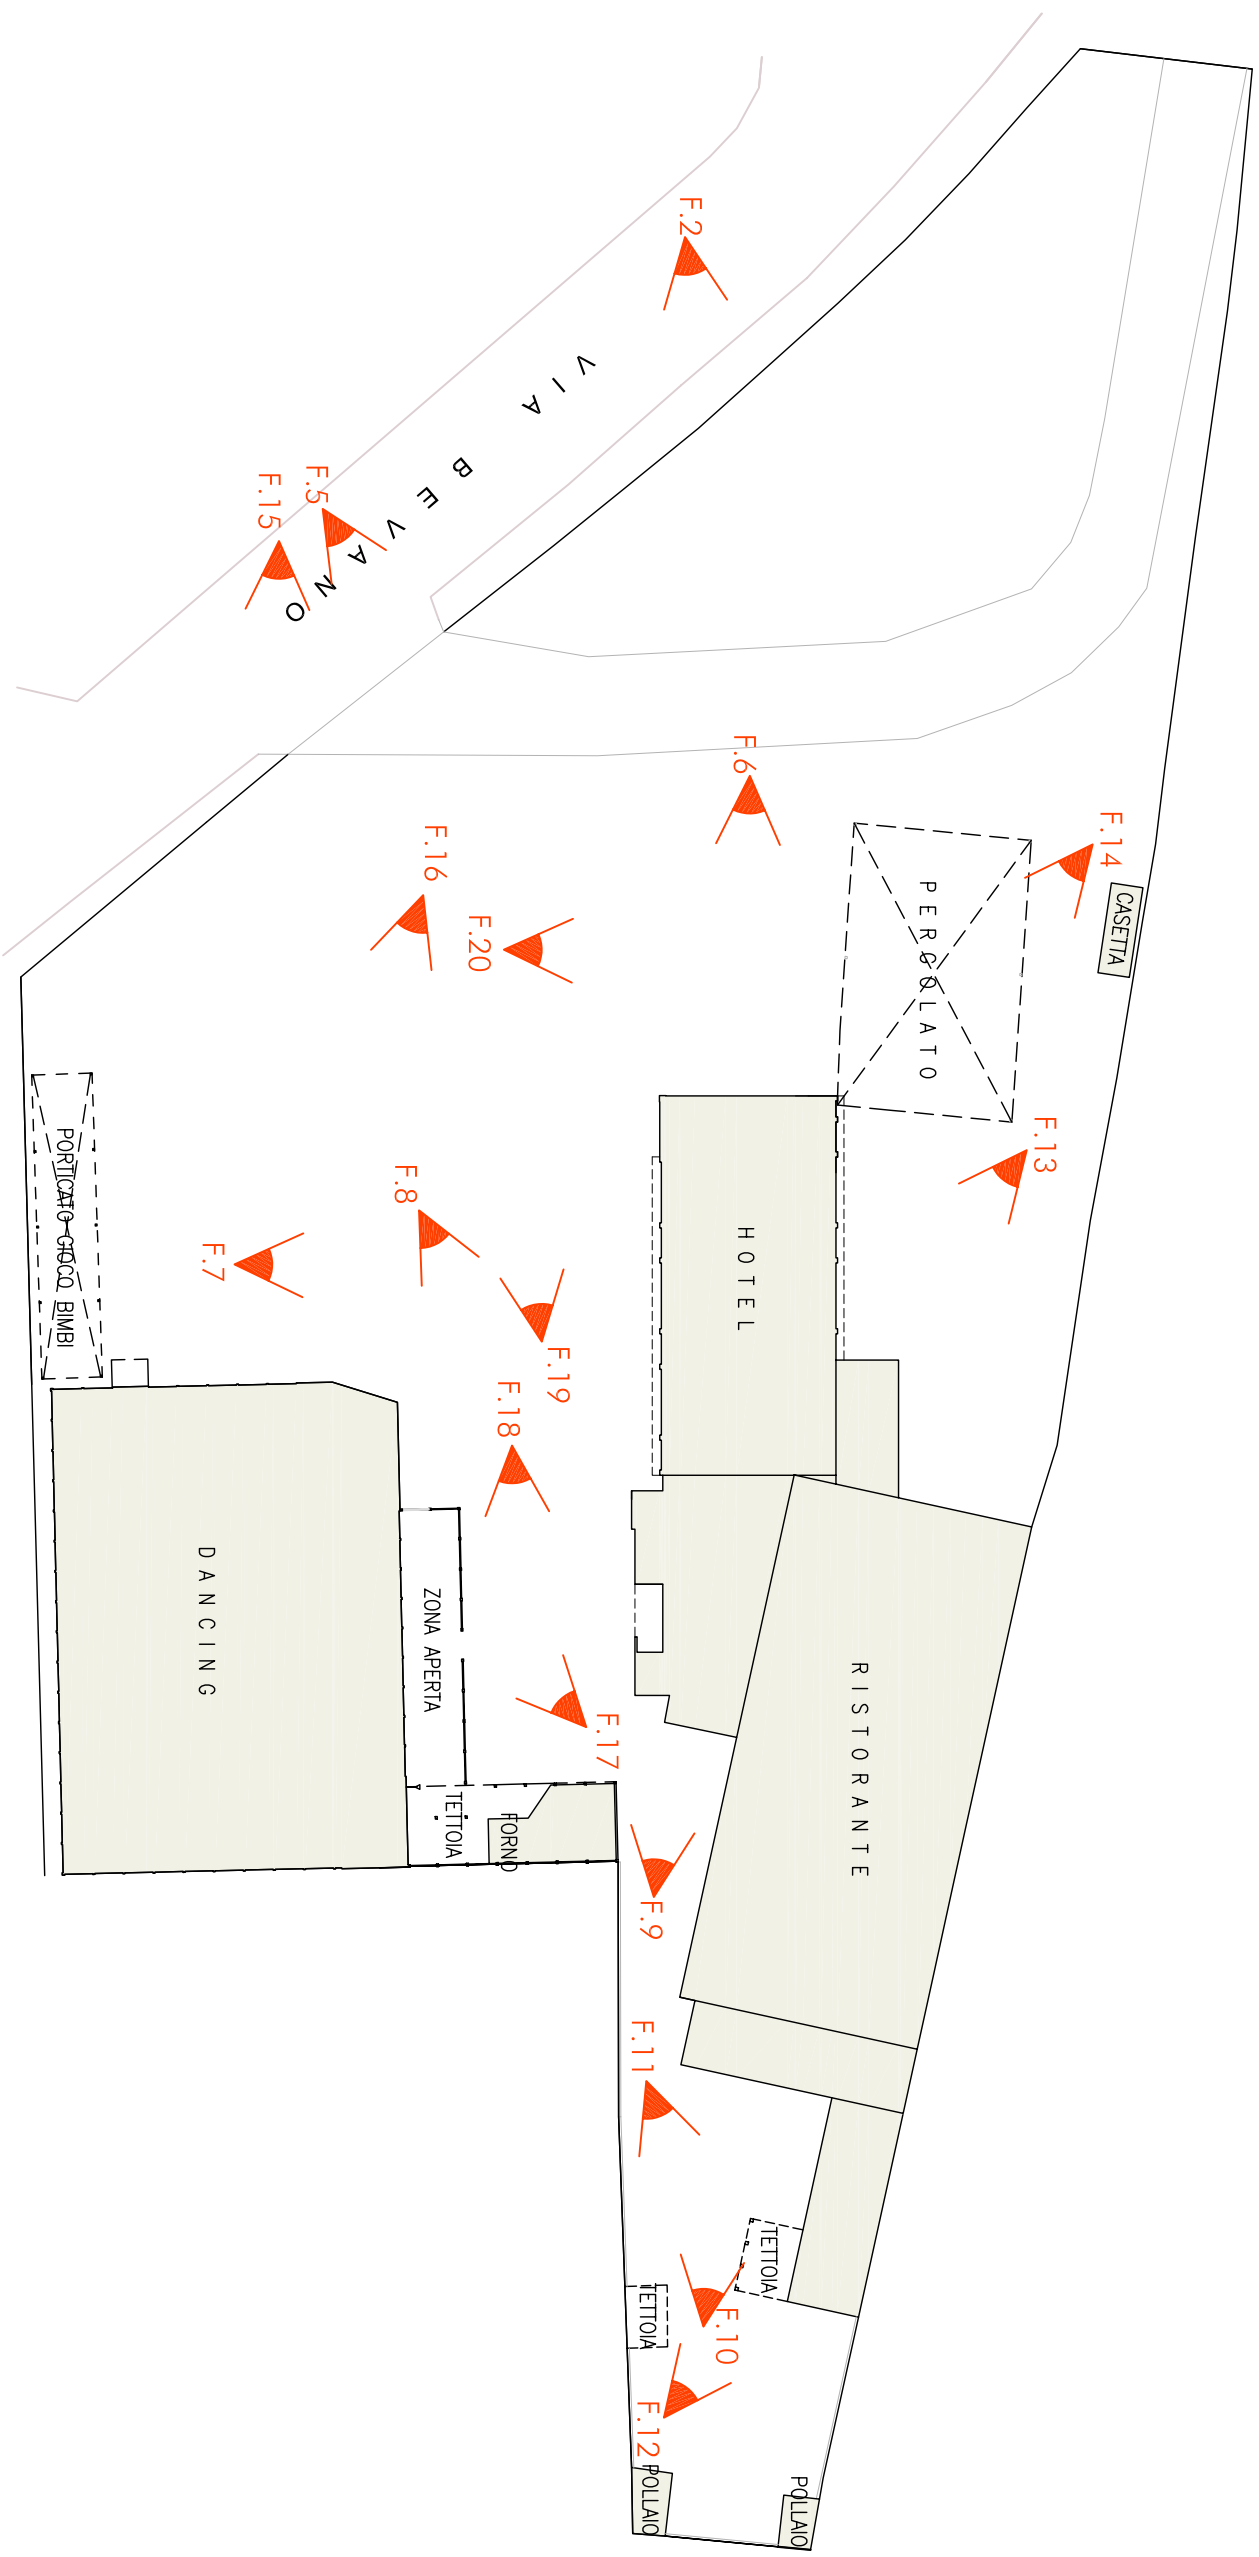



1 - vista da Via Bevano



2 - vista da carignano



3 - vista lato campagna2



4 - vista del fianco lato campagna



5 - ingresso carrabile



6 - ingresso



7 - lato strada



8 - capannone



9 - retro2



10 - retro capannone



11 - accessori retro




12 - tettoie retro



13 - fianco campagna2



14 - fianco campagna

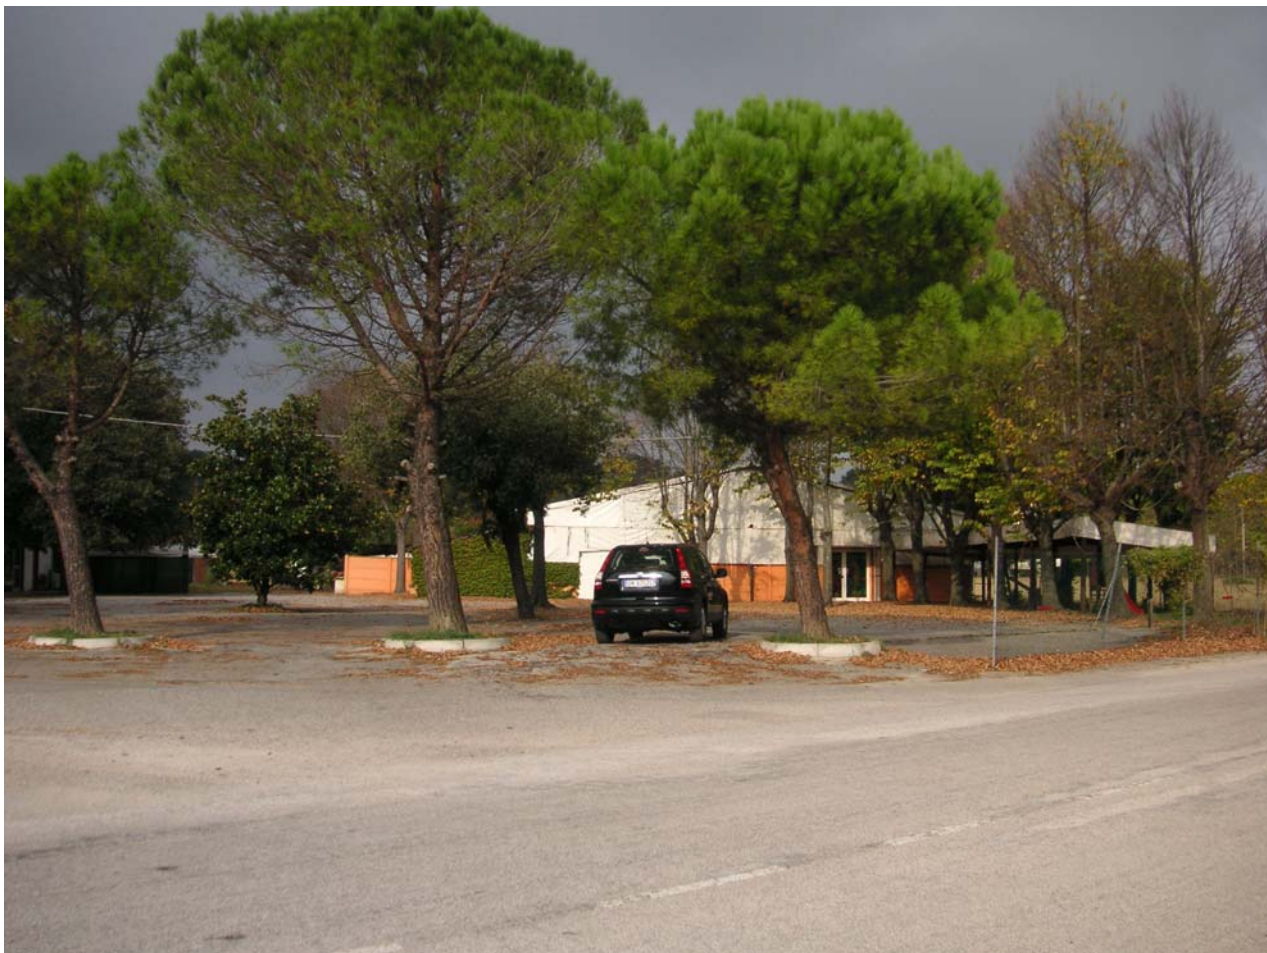

15 - dancing



16 - dancing 2



17 - dancing lato



18 - forno e tettoie



19 - piazzale2



20 - piazzale 4