

Identificativi Catastali:

Sezione:

Foglio: 22

Particella: 513

Subalterno:

Compilata da:

Antonioni Alessandro


Iscritto all'Albo
 Architetti



Prov. Pesaro


cheda n. 1

Scala 1:200

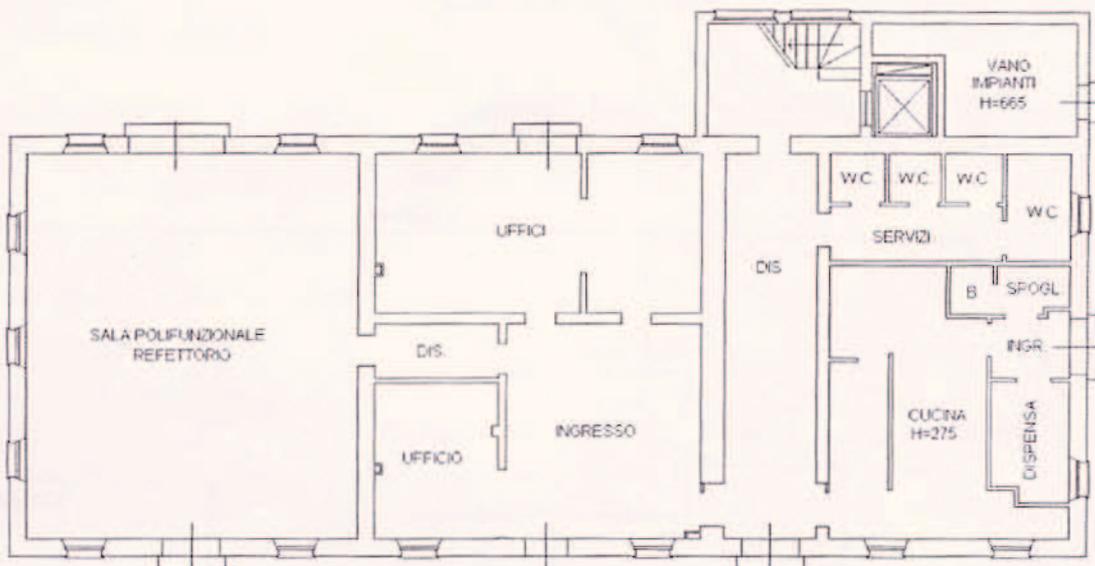

PIANO TERRA

H=320

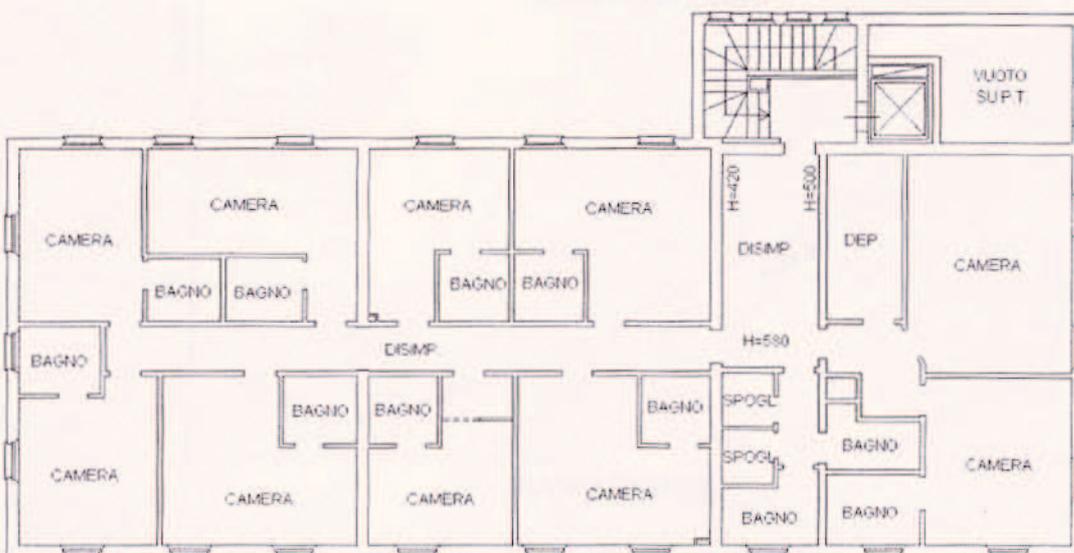

PIANO PRIMO

H=305



Agenzia del Territorio
CATASTO FABBRICATI
Ufficio Provinciale di
Pesaro

Dichiarazione protocollo n. _____ del _____

Planimetria di u.i.u. in Comune di Fano

Via Fenile

civ. 1

Identificativi Catastali:

Sezione:

Foglio: 22

Particella: 513

Subalterno:

Compilata da:
Antonioni Alessandro

Iscritto all'Albo
Architetti

Prov. Pesaro



cheda n. 2

Scala 1:500

mapp.417

mapp.508

mapp.512

mapp.512

mapp.288

Strada P. o. le 45 di Carignano



FABBRICATO

SCOPERTO ESCLUSIVO

mapp.36

PIANO TERRA



Ricevuta di Avvenuta Denuncia di Variazione

Catasto Fabbricati

Protocollo n.: PS0197466	Comune di FANO (Codice: K4AQ)	Ditta n.: 1 di 1
Codice di Riscontro: 000AN6XX7		Unità in variazione n.: 1
	Tipo Mappale n.: - Beni Comuni non Censibili n.: -	Unità in costituzione n.: - Unità in soppressione n.: -
	Motivo della variazione: DIVERSA DISTRIBUZIONE SPAZI INTERNI	

UNITA' IMMOBILIARI

Identificativo catastale

Dati di classamento proposti

Prog.	Op.	Sez. U.R.	Foglio	Numero	Sub.	Ubicazione	ZC	Cat.	Cl.	Cons.	Sup.Cat.	Rendita
1	V		22	513		VIA FENILE n. l. p. T-1	U	B01	01	2156	655	957,59