

COMUNE DI FANO

PROVINCIA DI PESARO-URBINO

Lavori di: REALIZZAZIONE DI ALCUNE STRUTTURE DI SERVIZIO A SUPPORTO DELL'ATTIVITA' SPORTIVA ESERCITATA NEL CAMPO "FALCONE - BORSELLINO" ANNESSO AL CAMPUS DI VIA TOMASSONI, 2 NEL COMUNE DI FANO

Richiedente: A.S.D. FANO RUGBY
P.IVA: 02383040413
L.Rappr. LIVI FRANCESCO



Progettisti: Dott. Ing. LUCA PIANOSI
Via V Strada n°24 - 61032 Fano (PU)
Tel./fax 0721/854177 - Cel.329/0059289
E-mail: ingpianosivirgilio.it


Dott. Ing. GIULIA CARLETTI
via delle Mimose n°2 - 61032 Fano (PU)
Cell. 328/2765040
E-mail: ingcarlettigiulia@gmail.com



Fano Li:


Oggetto: **STATO DI PROGETTO**
- INQUADRAMENTO DELL'AREA
- SCHEMA IMPIANTO FOGNARIO
- PARTICOLARE SCAVO

TAV. **3**
Scala 1:100

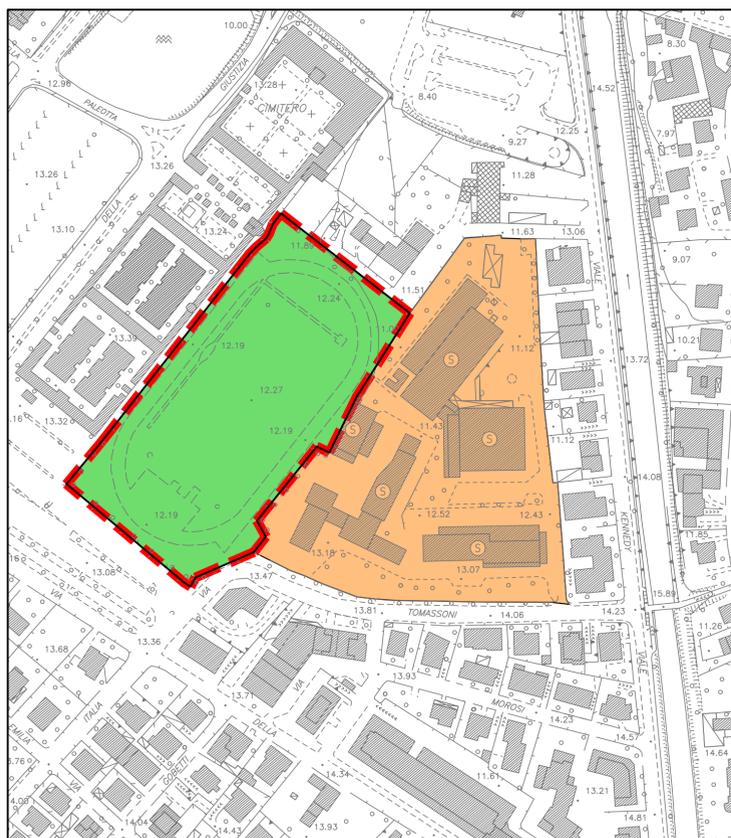


AEROFOTOGRAMMETRICO

1:2000

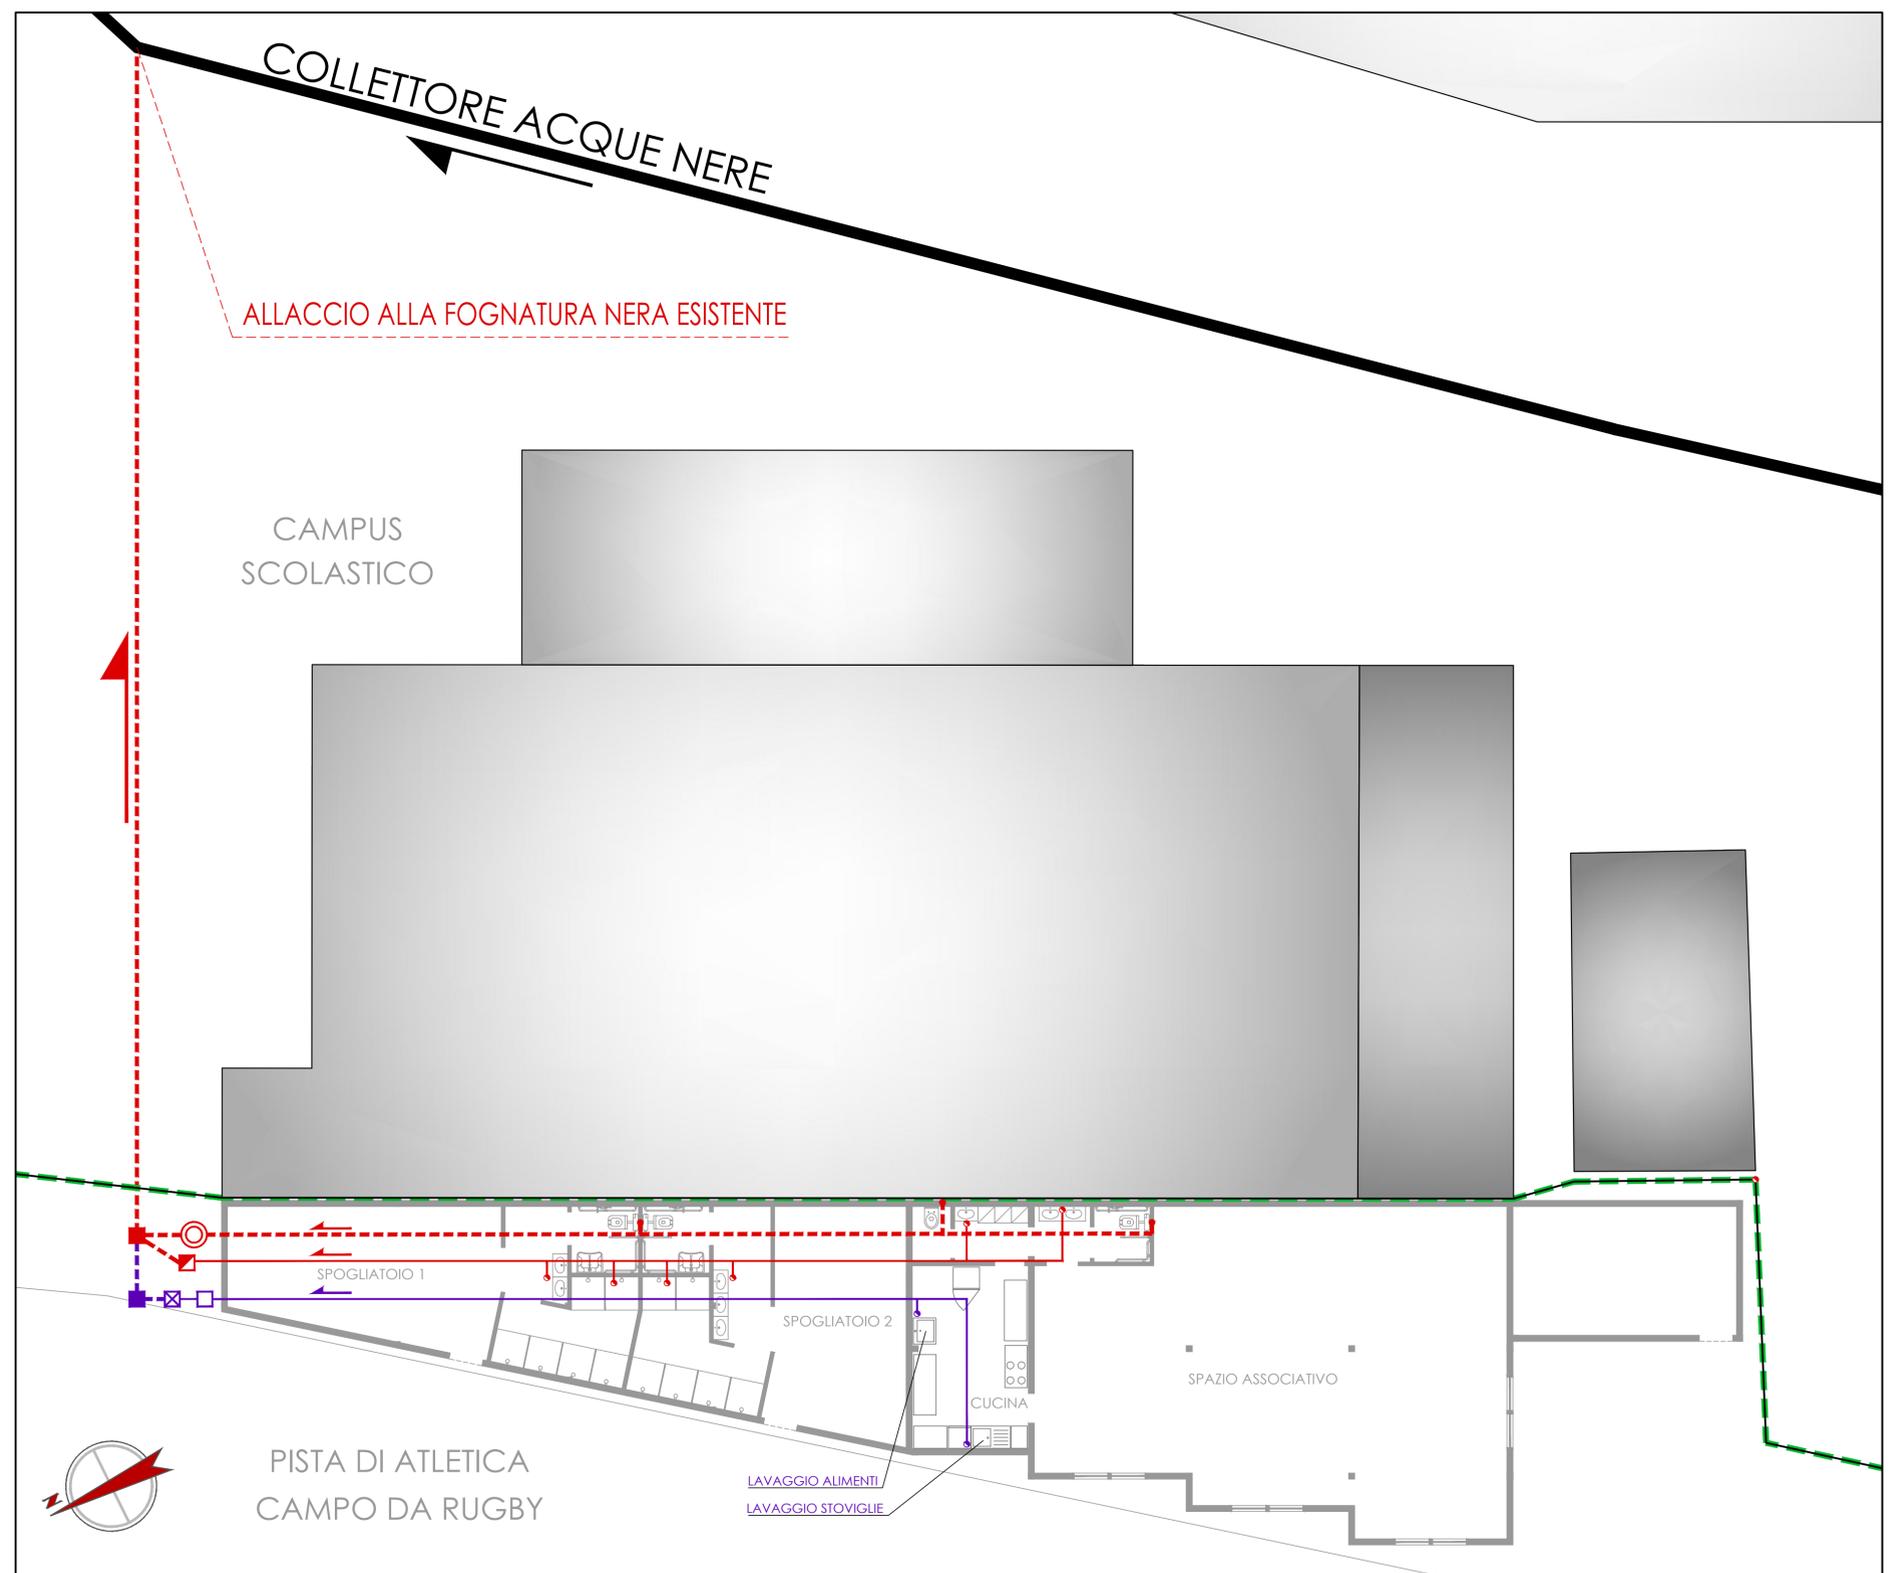

SCHEMA SCAVO TIPO

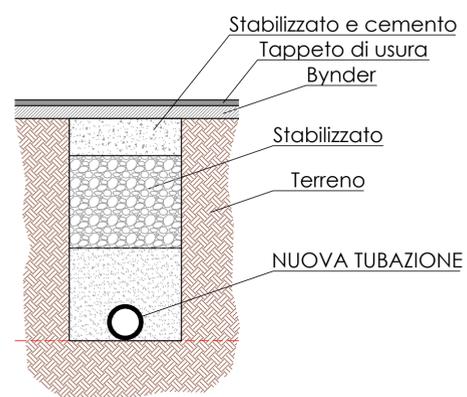

LEGENDA:

NUOVO IMPIANTO DA REALIZZARE

- POZZETTO D'ISPEZIONE E CAMPIONAMENTO GENERALE
- POZZETTO D'ISPEZIONE E CAMPIONAMENTO ACQUE DELLE CUCINE
- ▣ POZZETTO DESAPONATORE
- ▣ POZZETTO SGRASSATORE
- ⊙ FOSSA IMHOFF
- ⊙ POZZETTO DI ISPEZIONE E CAMPIONAMENTO PER CALCOLO ABITANTI EQUIVALENTI
- MONTANTE ACQUE NERE
- MONTANTE ACQUE CUCINA
- MONTANTE ACQUE INSAPONATE

----- LINEA ACQUE NERE

———— LINEA ACQUE INSAPONATE

———— ACQUE DOMESTICHE

———— ACQUE ASSIMILABILI ALLE DOMESTICHE