

Comune di FANO

Provincia di PESARO-URBINO

OGGETTO:

VARIANTE al P.R.G. ai sensi dell'Art. 8 - comma 1 del D.P.R. 160/2010 e contestuale richiesta di TITOLO UNICO e PERMESSO di COSTRUIRE
 Manutenzione straordinaria di un ricovero attrezzi esistente, ristrutturazione edilizia di un fienile, realizzazione di un ulteriore accessorio agricolo con adiacente silos e pavimentazione piazzale esterno, il tutto da realizzare in Località Madonna Ponte n°35 (ora Strada Comunale San Michele).

COMMITTENTE:

"AZIENDA AGRICOLA di EUSEBI EMILIO & C. Società Semplice Agricola"
 con sede a Fano (PU), Località Madonna Ponte n°35
 Partita I.V.A.: 00744980418

PROPRIETARI degli IMMOBILI oggetto d'intervento:

EUSEBI Emilio nato a Fano il 06/11/1935, residente a Fano in Località Madonna Ponte n°35
 Codice Fiscale: SBE MLE 35806 D488Q - Proprietario della quota di 1/3.
EUSEBI Maurizio nato a Fano il 28/01/1956, residente a Fano in Località Madonna Ponte n°35.
 Codice Fiscale: SBE MRZ 56428 D488R - Proprietario della quota di 2/3.

IL TECNICO:

**STUDIO TECNICO
 GEOMETRA
 TINIBALLI**
 Celli al Mareno - loc. Calcenli, Via Fiumana n°71/A
 Celli: 328.3879888 / TEL: 0721.885706
 Partita I.V.A.: 02009180418
 Codice Fiscale: INN SBN 79028 F3471

Timbro e firma:


Travali:
1

Elaborato:
 Mappe e Planimetrie
 Schema di raccolta acque

Scale:
 1: 2000
 1: 500
 1: 100

Data:
 Giugno 2020

VISTA AEREA

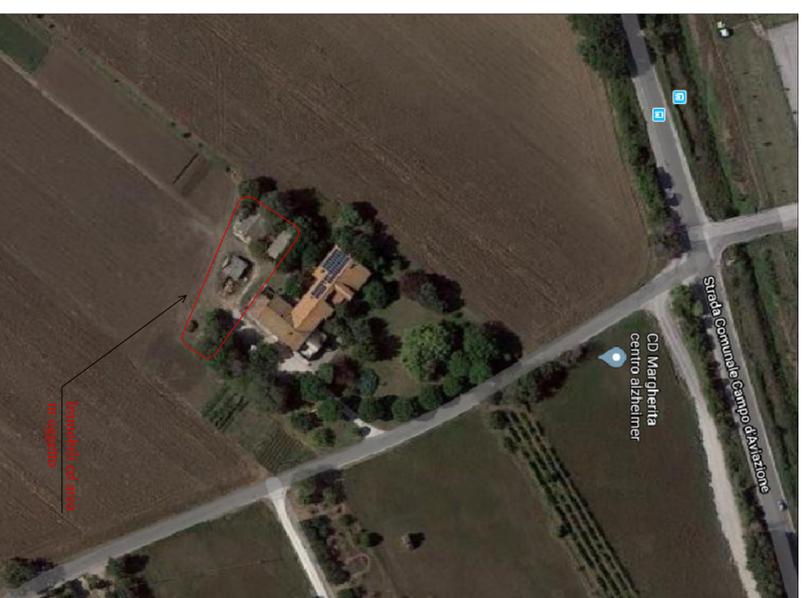

ESTRATTO MAPPA CATASTALE

Scala 1 : 2000






ESTRATTO P.R.G.

Scala 1 : 2000



ELABORATO PLANIMETRICO del FABBRICATO


Scala 1 : 500

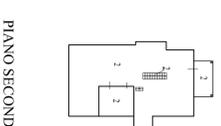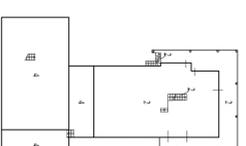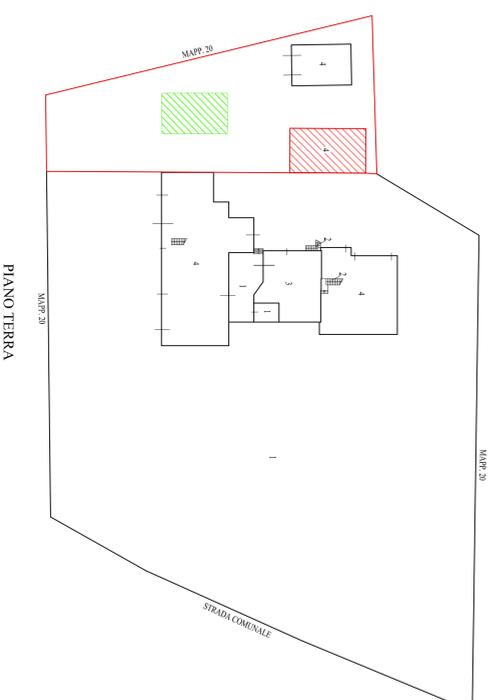

- AREA oggetto di intervento
- DEMOLIZIONE e RICOSTRUZIONE ACCESSORIO
- NUOVO ACCESSORIO AGRICOLO

SCHEMA di RACCOLTA delle ACQUE del PIAZZALE

Scala 1 : 100

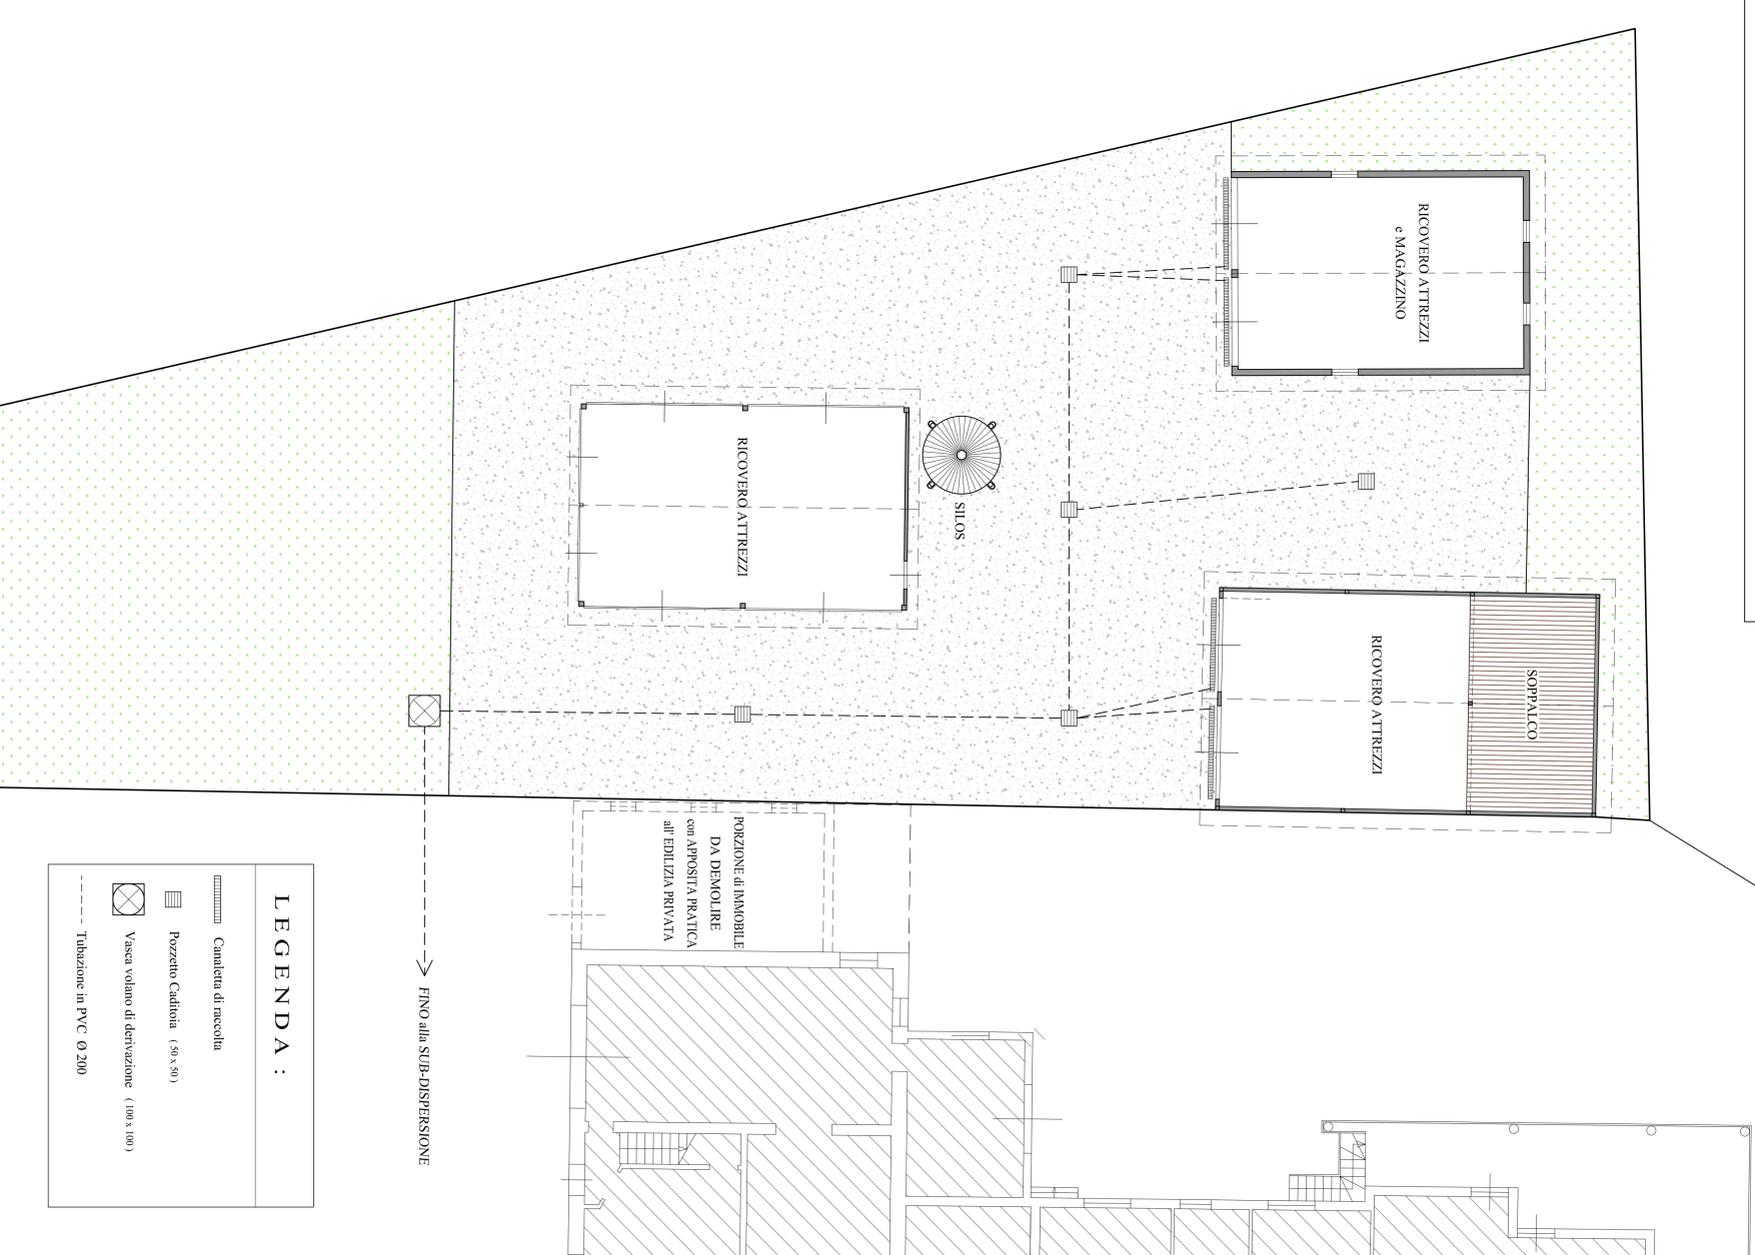

- LEGENDA :**
- Canaletto di raccolta
 - Pozzetto Caditoia (50 x 50)
 - Vasca volano di derivazione (100 x 100)
 - Tubazione in PVC Ø 200

→ FINO alla SUB-DISPERSIONE

PORZIONE di IMMOBILE
 DA DEMOLIRE
 con APOSTATA PRATICA
 all' EDILIZIA PRIVATA