

Comune di FANO

Provincia di PESARO-URBINO

OGGETTO:

VARIANTE al P.R.G. ai sensi dell'Art. 8 - comma 1 del D.P.R. 160/2010

e contestuale richiesta di TITOLO UNICO e PERMESSO di COSTRUIRE

Mantenzione straordinaria di un ricovero attrezzi esistente, ristrutturazione edilizia di un fienile, realizzazione di un ulteriore accessorio agricolo e adiacente silos e pavimentazione piazzale esterno, il tutto da realizzare in Località Madonna Ponte n°35 (ora Strada Comunale San Michele).

COMMITTENTE:

"AZIENDA AGRICOLA di EUSEBI EMILIO & C. Società Semplice Agricola "

con sede a Fano (PU), Località Madonna Ponte n°35,
Partita I.V.A.: 00744980418.

PROPRIETARI degli IMMOBILI oggetto d'intervento:

EUSEBI Emilio nato a Fano il 06/11/1935, residente a Fano in Località Madonna Ponte n°35.

Codice Fiscale: SBE MLE 35506 D488Q - Proprietario della quota di 1/3.

EUSEBI Maurizio nato a Fano il 28/01/1956, residente a Fano in Località Madonna Ponte n°35.

Codice Fiscale: SBE MRZ 56A28 D488R - Proprietario della quota di 2/3.

IL TECNICO:



Timbro e firma:

STUDIO TECNICO
G E O M E T R A
TEFANO
NNIBALLI

Colli al Metauro - loc. Calenelli, Via Flaminia n°73/A

Cel.: 328.3879888 / Tel.: 0721.893766

e-mail: stefanoanniballi@alice.it

Partita I.V.A.: 02091830410

Codice Fiscale: NNB SFN 79D28 F3471

Tavola:

3

Elaborato:

Prospetti e Sezioni allo
stato attuale e Progetto


Scala:

1 : 100

Data:


Giugno 2020

STATO DI PROGETTO NUOVO ACCESSORIO + SILOS

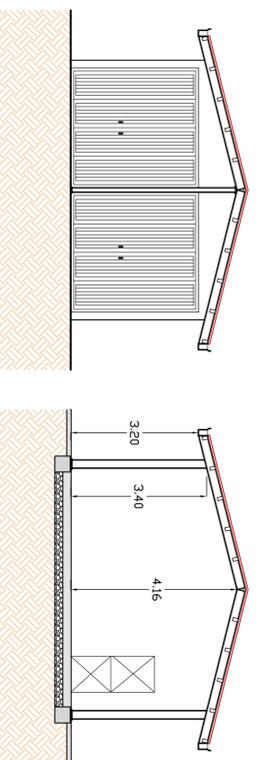


PROSPETTO

SEZIONE A - A

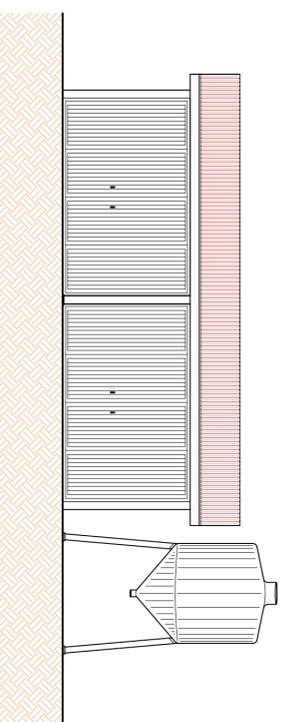


FLANCO DESTRO

STATO ATTUALE ACCESSORI ESISTENTI

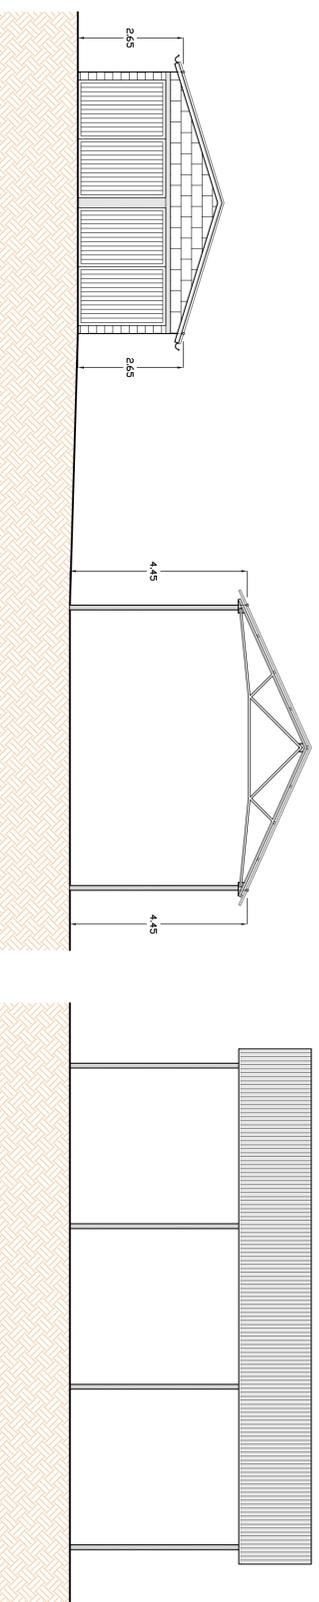

PROSPETTO


FLANCO DESTRO (Fienile)

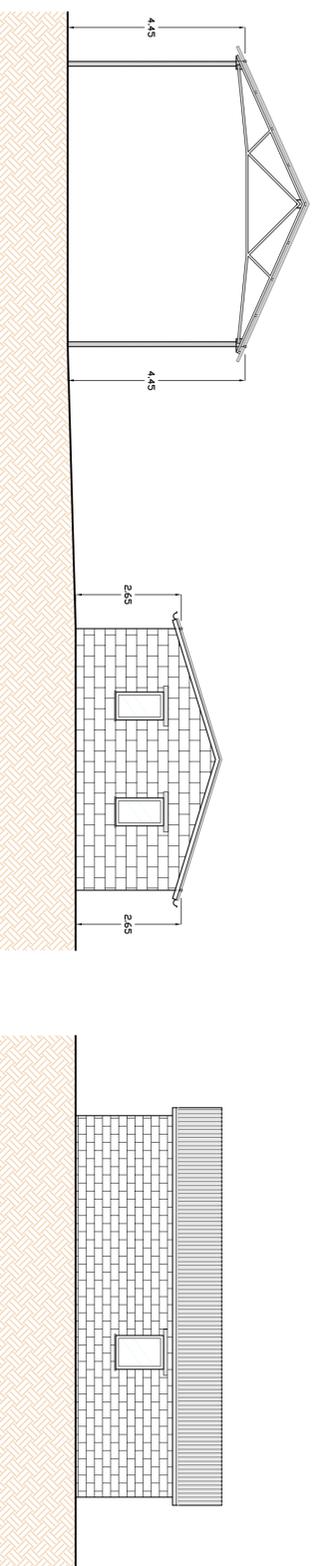

RETTRO


FLANCO SINISTRO (Ricovero attrezzi)

STATO DI PROGETTO ACCESSORI ESISTENTI

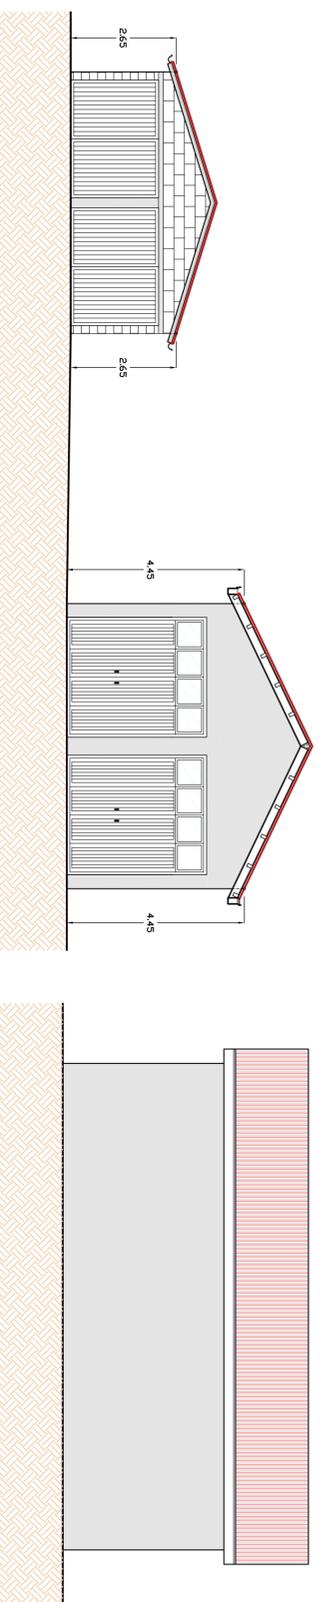

PROSPETTO

FLANCO DESTRO (Fienile)

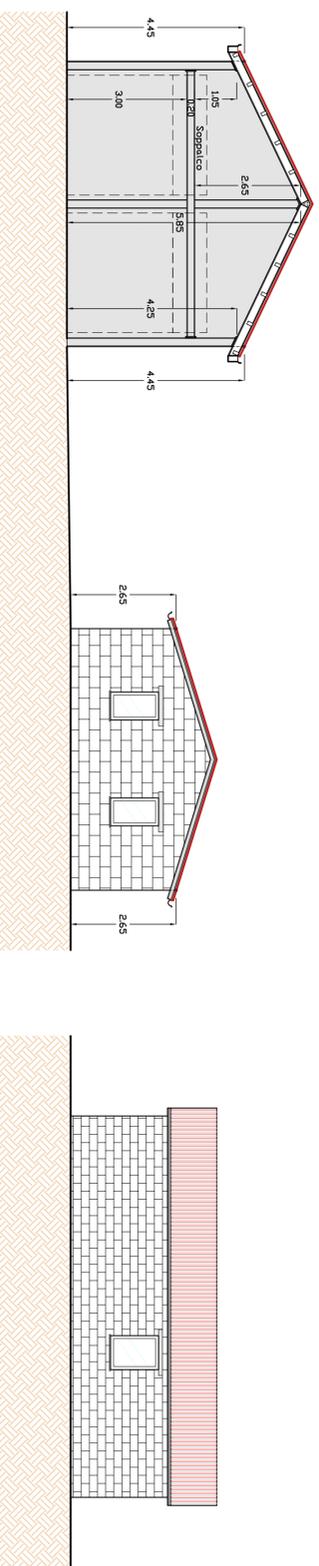

RETTRO

FLANCO SINISTRO (Ricovero attrezzi)