



RIFERIMENTO: Pratica SUAP 267/2016, Pratica Edilizia 735/21016 per "CAMBIO DI DESTINAZIONE D'USO DI UN IMMOBILE DA ABITAZIONE AD UFFICI SITO IN VIA ROMA N. 183 - VARIANTE AL P.R.G. VIGENTE (Approvato con D.C.C. N. 34 del 19/02/2009), AI SENSI DELL'ART.8 DEL DPR 160/2010 E DELL'ART.26 QUATER DELLA L.R. 34/1992 E SS.MM.II.", intestata alla ditta CALIFIN S.p.a.

OGGETTO: Lievi modifiche alle recinzioni di progetto

PREMESSA: come da primo progetto, agli atti presso il S.U.A.E., i muri di recinzione in cls esistenti vengono conservati e ridotti in altezza tagliandoli orizzontalmente, anche la posizione dei passi carrabili e la loro dimensione vengono conservate.

Le modifiche da apportare alla realizzazione della recinzione sono:


- sul fronte via roma e primo tratto lato monte, la pannellatura in lamiera stirata prevista viene sostituita da una semplice siepe con retrostante rete metallica plasticata verde su paletti nascosta alla vista dalla siepe stessa;
- la zona ingresso pedonale su via Roma verrà realizzata interamente con pannellature in lamiera stirata, senza i "pannelli in simil legno" previsti;
- anche lato monte e retro la pannellatura prevista viene sostituita da una semplice siepe con retrostante rete metallica plasticata verde su paletti nascosta alla vista dalla siepe stessa, il muro di recinzione in queste zone, già esistente viene tagliato orizzontalmente fino ad h= 100 cm. circa;
- i cancelli carrabili mantengono il materiale previsto.

FANO, Lì 30/09/2016

Arch. Giuseppe Frausini
(firmato digitalmente)


DITTA: CALIFIN S.p.a.

RECINZIONI ESTERNE

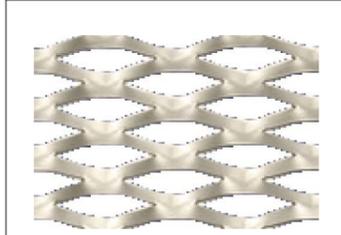

CAMPIONE TIPO DI LAMIERA STIRATA

N.B. IL MURO DI RECINZIONE ESISTENTE NON SARA' DEMOLITO MA SOLO RIBASSATO, E SULLA PARTE RESTANTE SARA' MONTATA UNA NUOVA GRIGLIA IN LAMIERA STIRATA

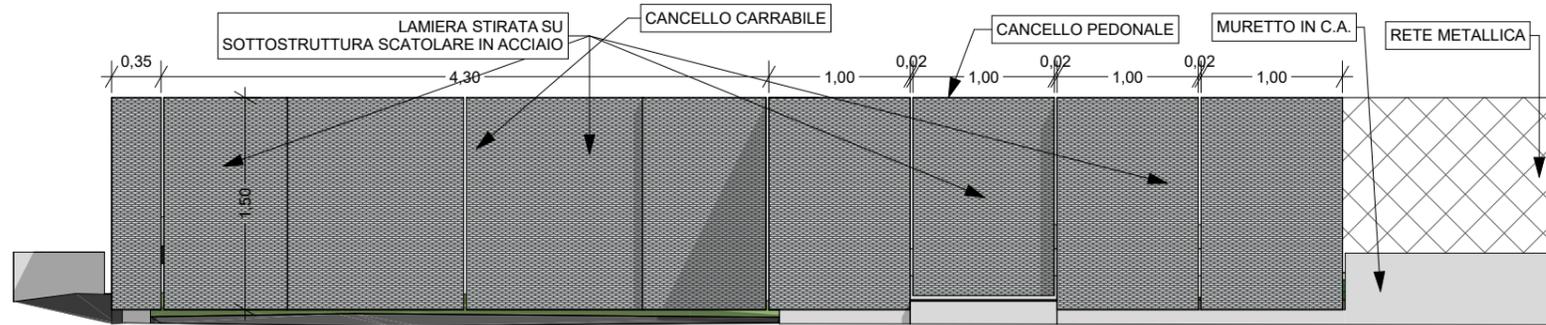

PROSPETTO TIPO DELLA RECINZIONE DI PROGETTO (FRONTE VIA ROMA) - SCALA 1:50

