

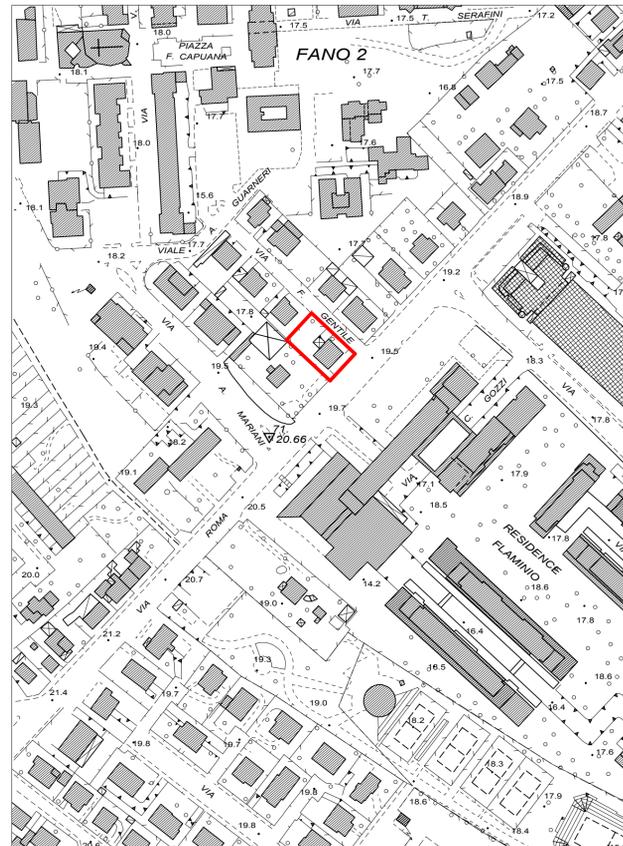
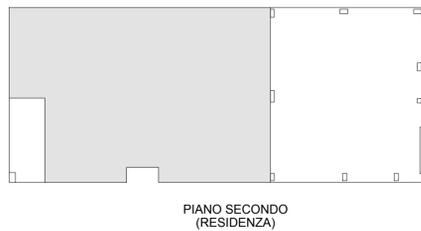



SCHEMA DESTINAZIONI D'USO DELL'EDIFICIO

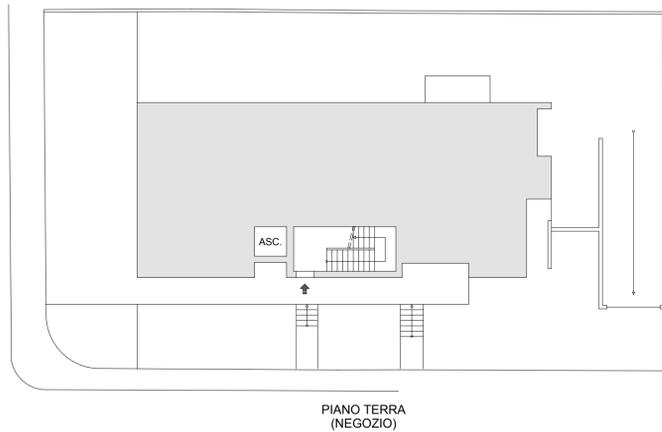

STRALCIO AEREOFOTOGRAMMETRIA SCALA 1:2000

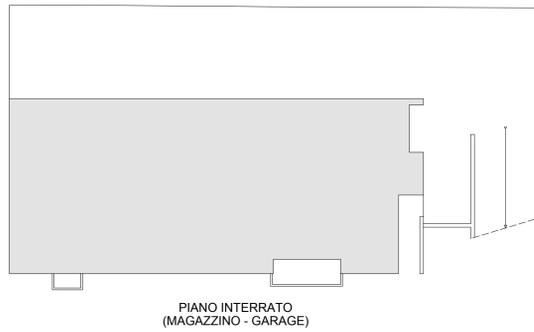


STRALCIO CATASTALE

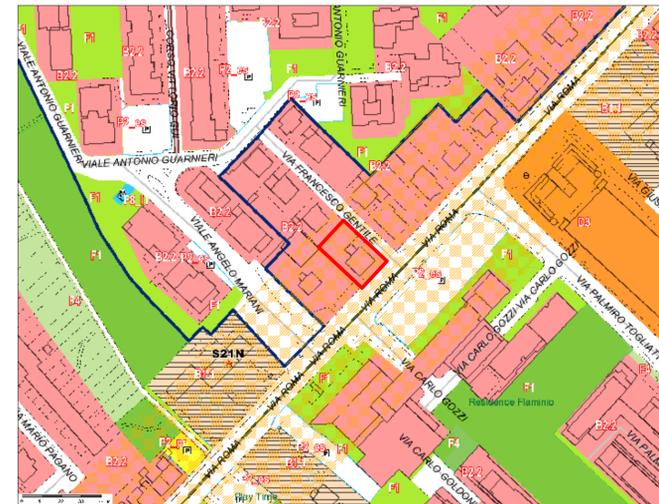

STRALCIO P.R.G. VIGENTE

■ B2.2 Zone residenziali semisature a monte della strada interquartieri ed a sud del Fiume Metauro

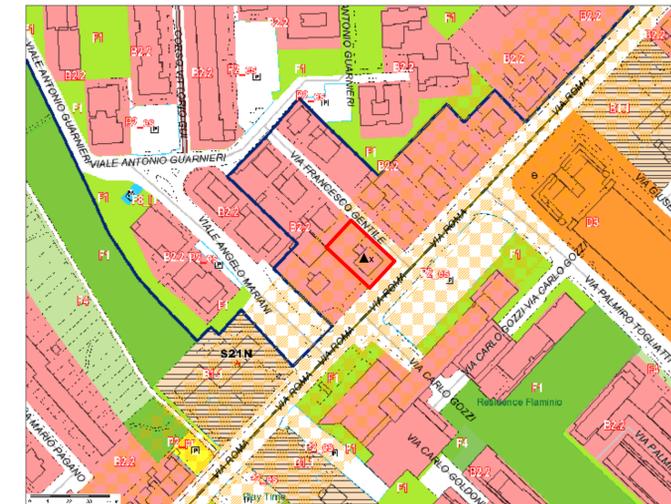

STRALCIO P.R.G. DI VARIANTE

▲x B2.2 Zone residenziali semisature a monte della strada interquartieri ed a sud del Fiume Metauro

CONSENTITA AL PIANO PRIMO LA DESTINAZIONE D'USO U5.5 (ATTREZZATURE SANITARIE ED OSPEDALIERE) COME DA D.C. N° DEL

Provincia di Pesaro-Urbino

COMUNE DI FANO



Il concessionario
FEF di Fulvio Urani C. S.A.S. P.IVA 02538370417

Il proprietario
Farmacia F.lli ERCOLANI P.IVA 01398040418

P. BROCCOLI
ARCHITETTO

Via De Amici 16 tel. 82730
61032 FANO (PS)
P.I. 0109200418
e-mail: studiobroccoli@alice.it

Il Progettista
Architetto Pietro Broccoli

Il concessionario
FEF di Fulvio Urani C. S.A.S.
PIVA 02538370417

Il proprietario
Farmacia F.lli ERCOLANI
P. IVA 01398040418

OGGETTO
RISTRUTTURAZIONE PER CAMBIO DI DESTINAZIONE D'USO, SENZA OPERE, DI UNA UNITA' IMMOBILIARE AD USO UFFICIO A STRUTTURA SANITARIA, UBICATA AL PIANO PRIMO DI UN FABBRICATO SITO IN FANO VIA GENTILE N°1 (IN VARIANTE AL P.R.G. AI SENSI DELL'ART. 8 COMMA 1 DEL DPR. 160/2010)

1

20 Ottobre 2014

**PLANIMETRIE DI
VARIANTE AL P.R.G.**

PLANIMETRIE E DATI TECNICI

AI TERMINI DI LEGGE CI RISERVIAMO LA PROPRIETA' DI QUESTO DISEGNO CON IL DIVIETO DI RIPRODURLO O DIVULGARLO SENZA AUTORIZZAZIONE