


ESEMPIO DI PLANIMETRIA DELL'EDIFICIO CONTENENTE UNA
MAPPA DEGLI ACCESSI ALLE AREE DI CIRCOLAZIONE
IN SCALA 1:500 O SUPERIORE

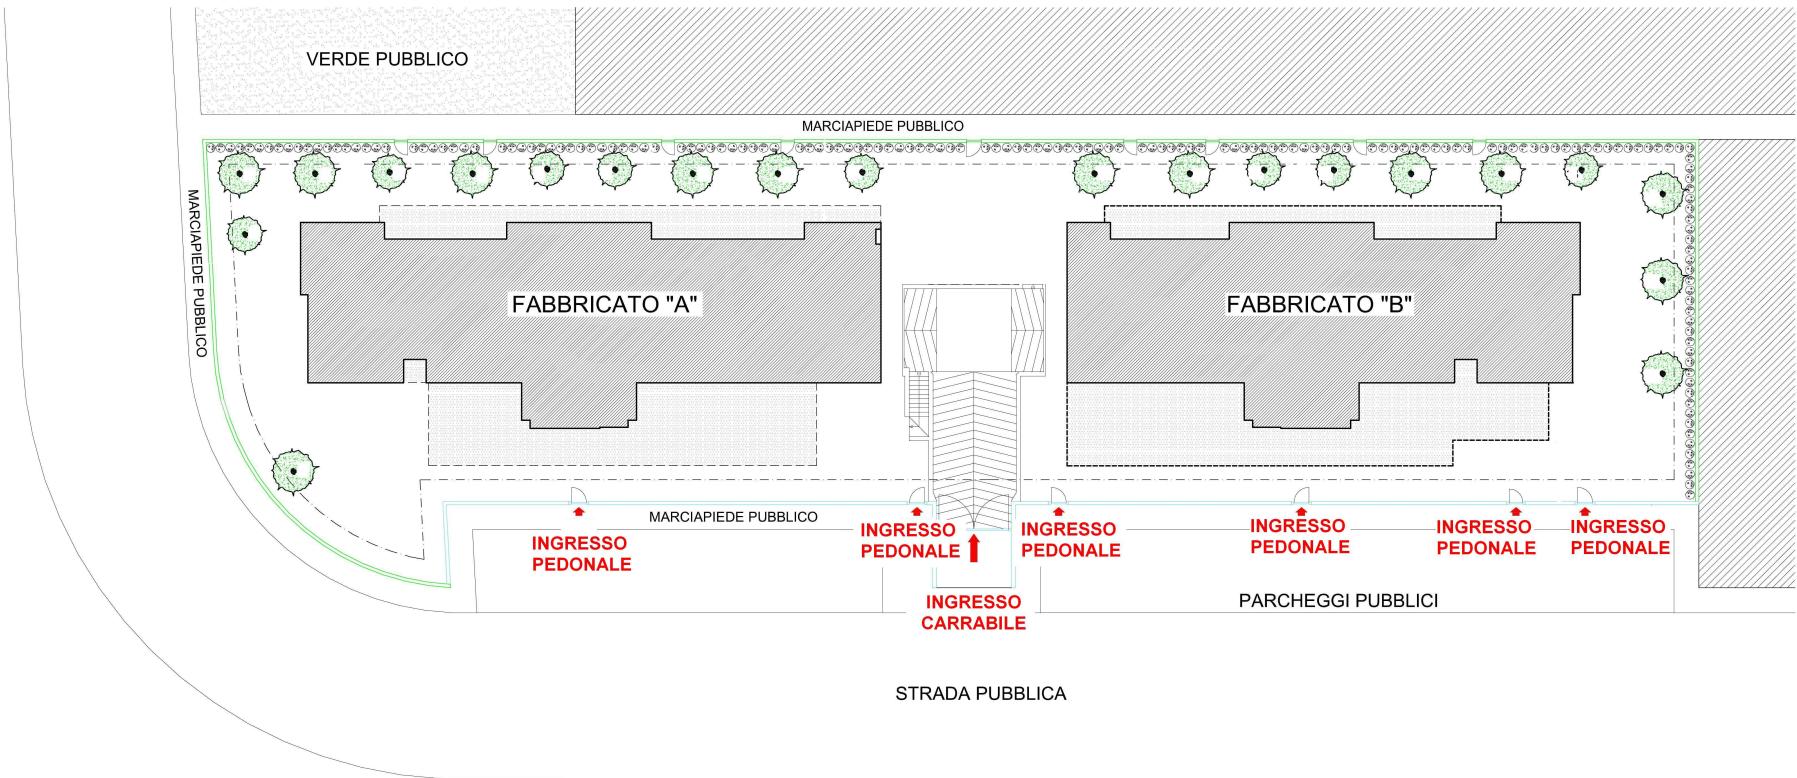

PLANIMETRIA SCALA 1:200