




TAVOLA
4.2
Gimarra - Sassonia
scala 1:2000
Il Dirigente del Settore
(Arch. Adriano Giangolini)

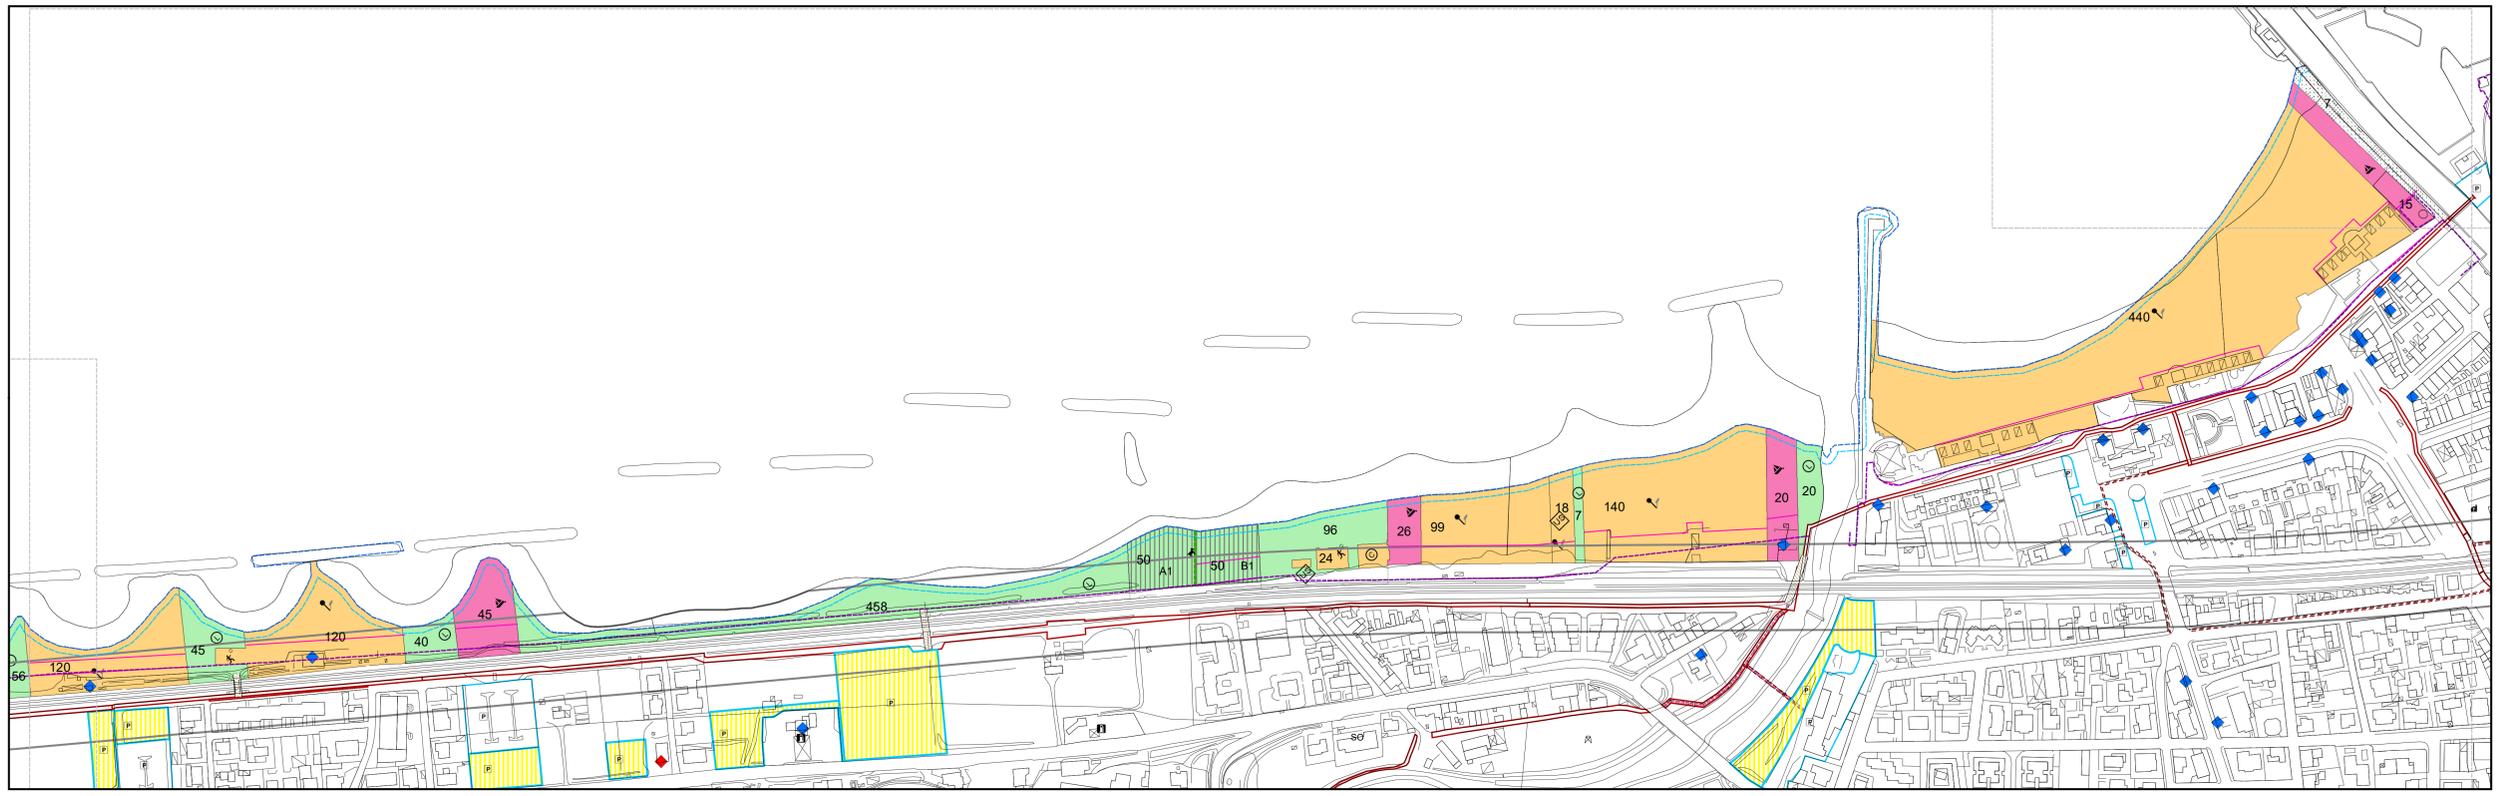


03



LEGENDA

- stabilimento balneare su area demaniale
- stabilimento balneare su area privata
- uso sociale
- park imbarcazioni
- area per la piccola pesca
- spiaggia libera
- spiaggia libera per celebrazione matrimoni civili
- spiaggia per animali d'affezione
- int. botanico-vegetazionale
- ambito fluviale
- non fruibile
- strada di servizio al mare
- lunghezza della zona di destinazione
- accessi al mare
- servizi igienici
- bar - ristorante
- punto ristoro
- Dividente demaniale
- Limite costa anno 2015
- Limite fascia D art. 7 N.T.A.
- Limite fascia B art. 7 N.T.A.

- INDICAZIONI PRG
- Sottopassi
 - Parcheggi esistenti
 - Parcheggi di progetto
 - Area di sosta attrezzata
 - Viabilità pedonale e ciclabile di progetto
 - Viabilità pedonale e ciclabile esistente
 - Vincolo ferroviario

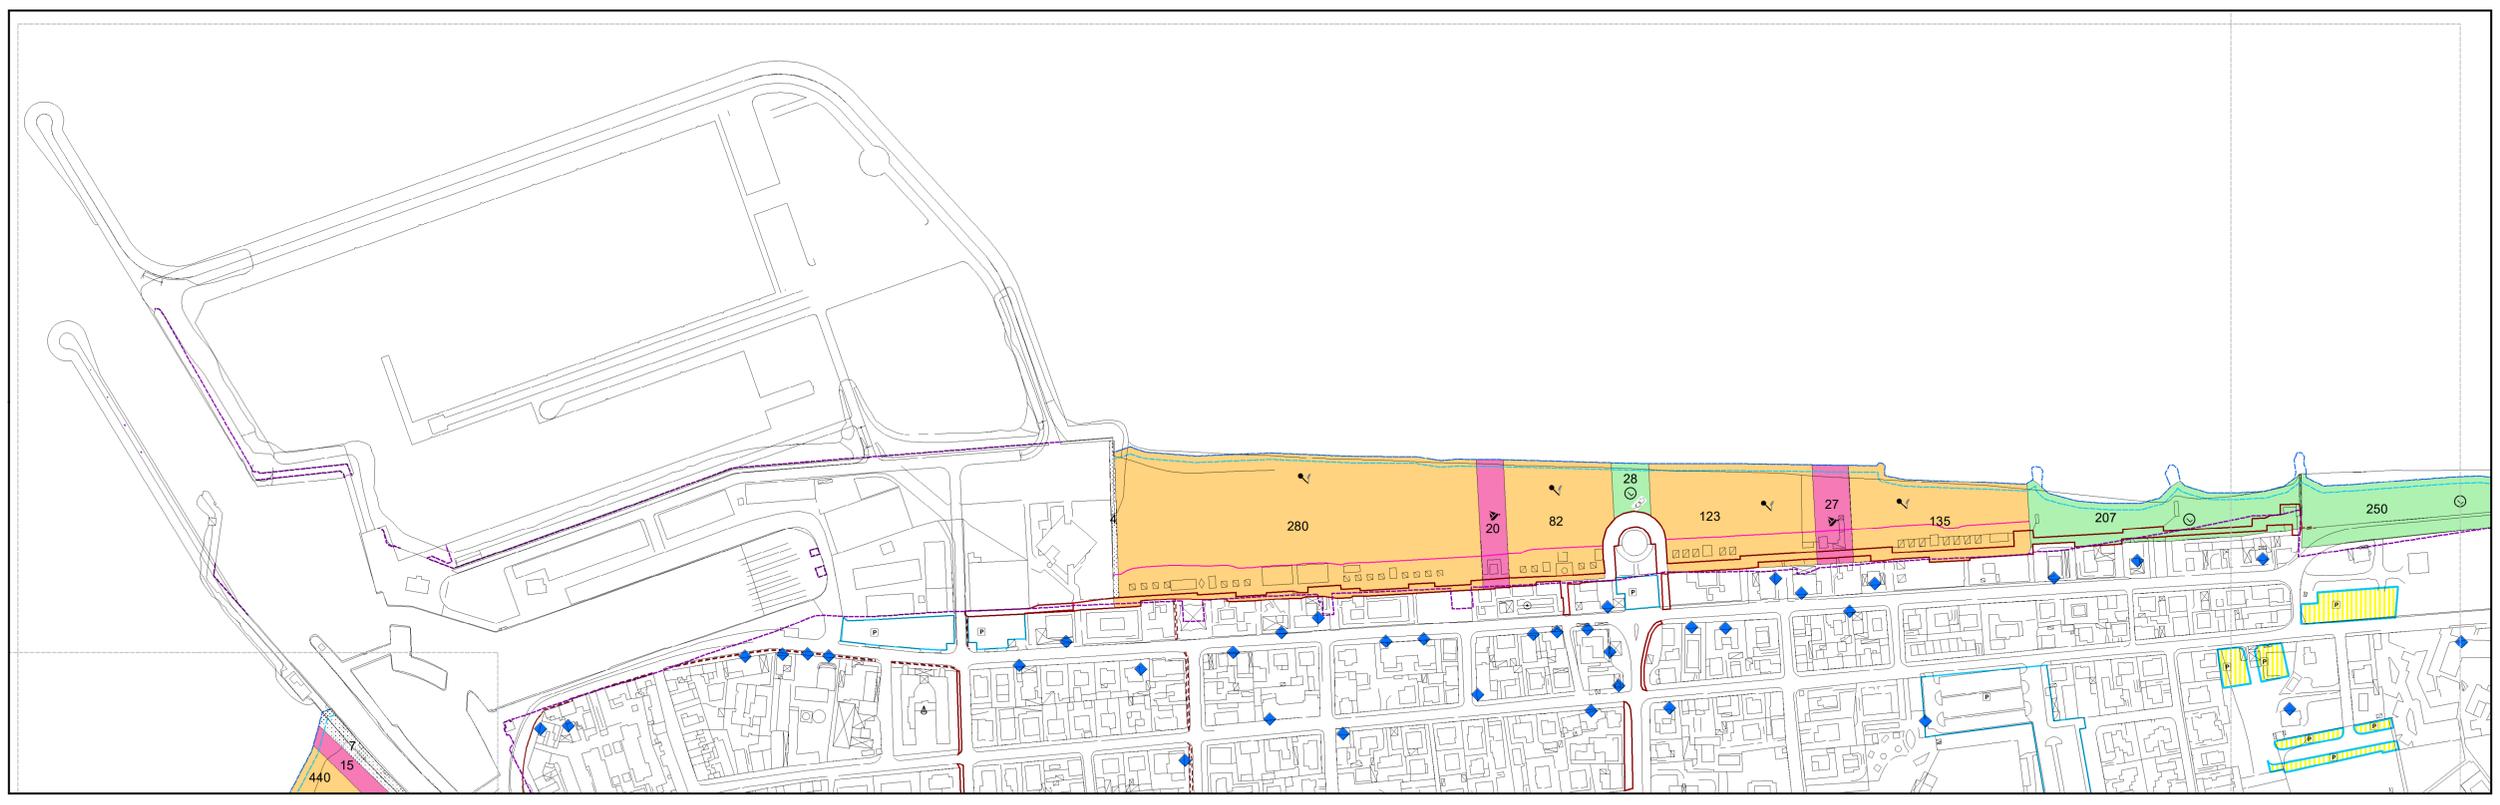

04

