


Comune di Fano Prot. 04/5232/07/04/2023-C-0488 PG-0081-00060005-C 0192-1007-1510-0126-428

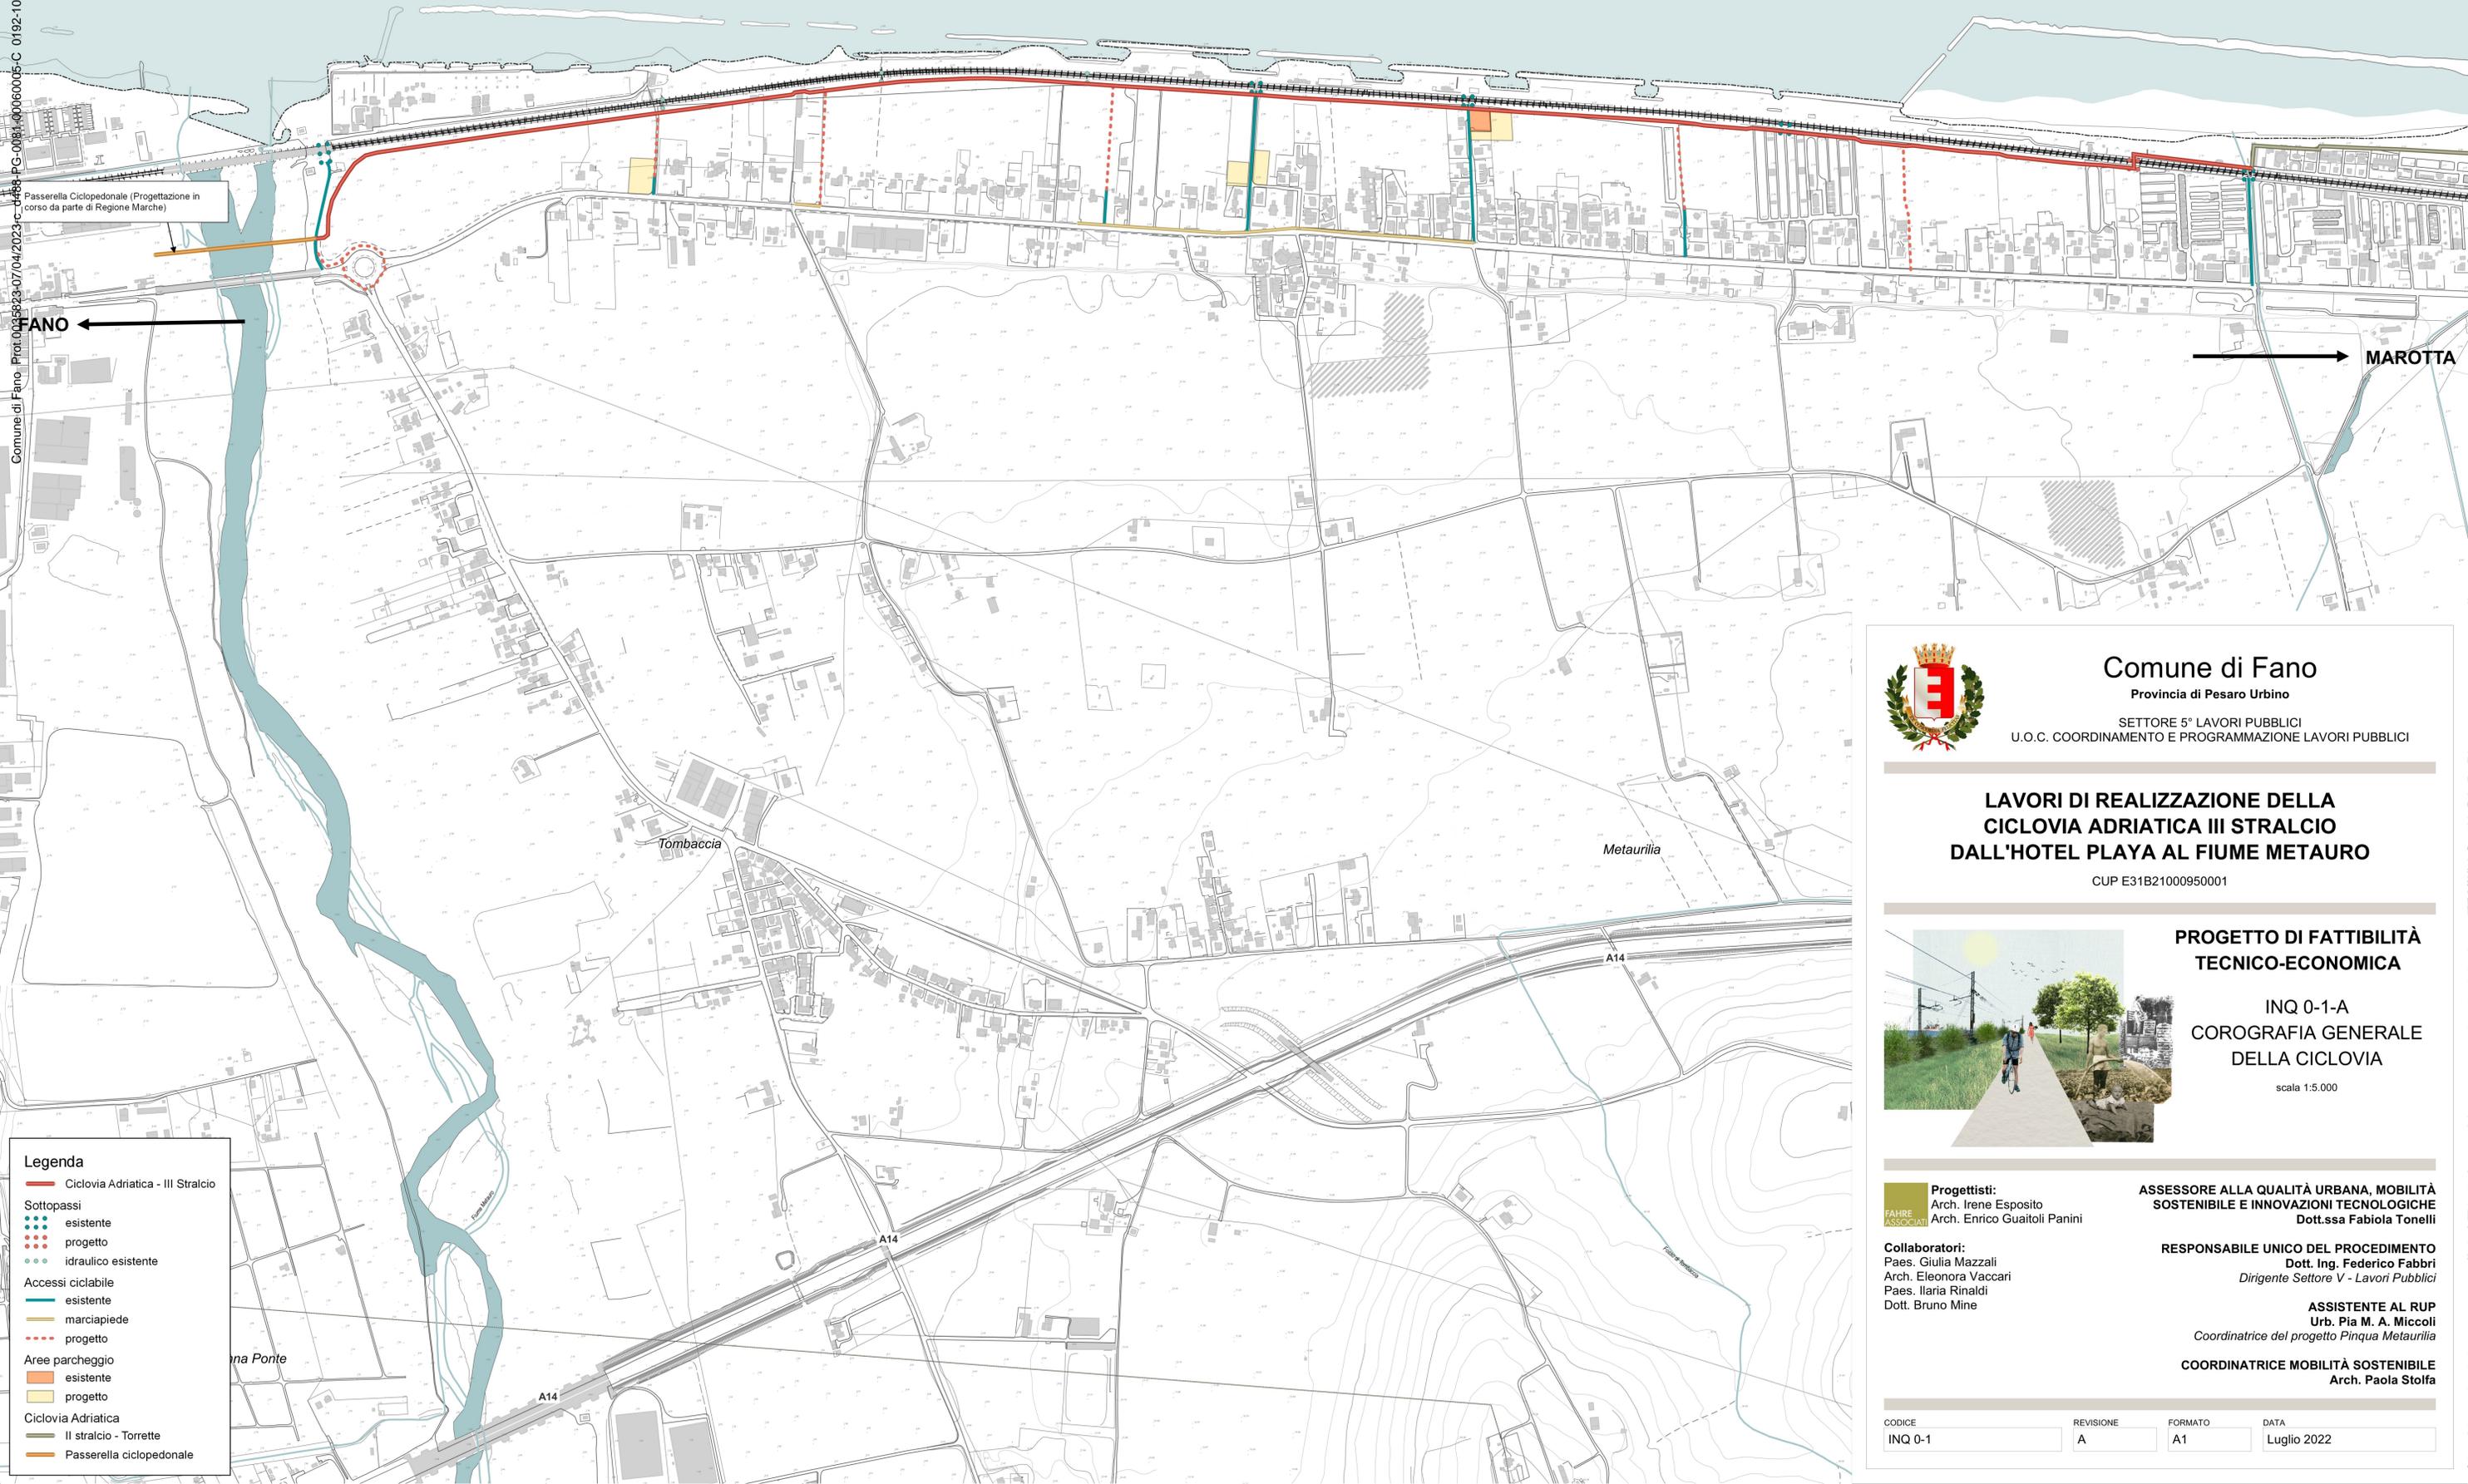

Passerella Ciclopedonale (Progettazione in corso da parte di Regione Marche)

FANO ←

→ MAROTTA




### Comune di Fano

Provincia di Pesaro Urbino

SETTORE 5° LAVORI PUBBLICI  
U.O.C. COORDINAMENTO E PROGRAMMAZIONE LAVORI PUBBLICI

## LAVORI DI REALIZZAZIONE DELLA CICLOVIA ADRIATICA III STRALCIO DALL'HOTEL PLAYA AL FIUME METAURO

CUP E31B21000950001

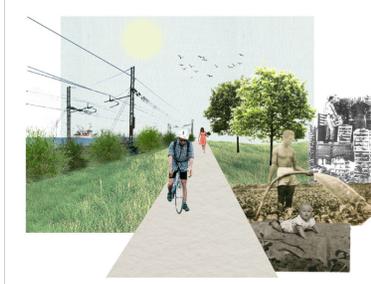

### PROGETTO DI FATTIBILITÀ TECNICO-ECONOMICA

INQ 0-1-A  
COROGRAFIA GENERALE  
DELLA CICLOVIA

scala 1:5.000

**Progettisti:**  
Arch. Irene Esposito  
Arch. Enrico Guaitoli Panini

**ASSESSORE ALLA QUALITÀ URBANA, MOBILITÀ  
SOSTENIBILE E INNOVAZIONI TECNOLOGICHE**  
Dott.ssa Fabiola Tonelli

**Collaboratori:**  
Paes. Giulia Mazzali  
Arch. Eleonora Vaccari  
Paes. Ilaria Rinaldi  
Dott. Bruno Mine

**RESPONSABILE UNICO DEL PROCEDIMENTO**  
Dott. Ing. Federico Fabbrì  
Dirigente Settore V - Lavori Pubblici

**ASSISTENTE AL RUP**  
Urb. Pia M. A. Miccoli  
Coordinatrice del progetto Pinqua Metaurilia

**COORDINATRICE MOBILITÀ SOSTENIBILE**  
Arch. Paola Stolfa

**Legenda**

- Ciclovia Adriatica - III Stralcio
- Sottopassi
  - esistente
  - progetto
  - idraulico esistente
- Accessi ciclabile
  - esistente
  - marciapiede
  - progetto
- Aree parcheggio
  - esistente
  - progetto
- Ciclovia Adriatica
  - II stralcio - Torrette
  - Passerella ciclopedonale

CODICE	REVISIONE	FORMATO	DATA
INQ 0-1	A	A1	Luglio 2022