


TRATTO DI STRADA DI PROGETTO

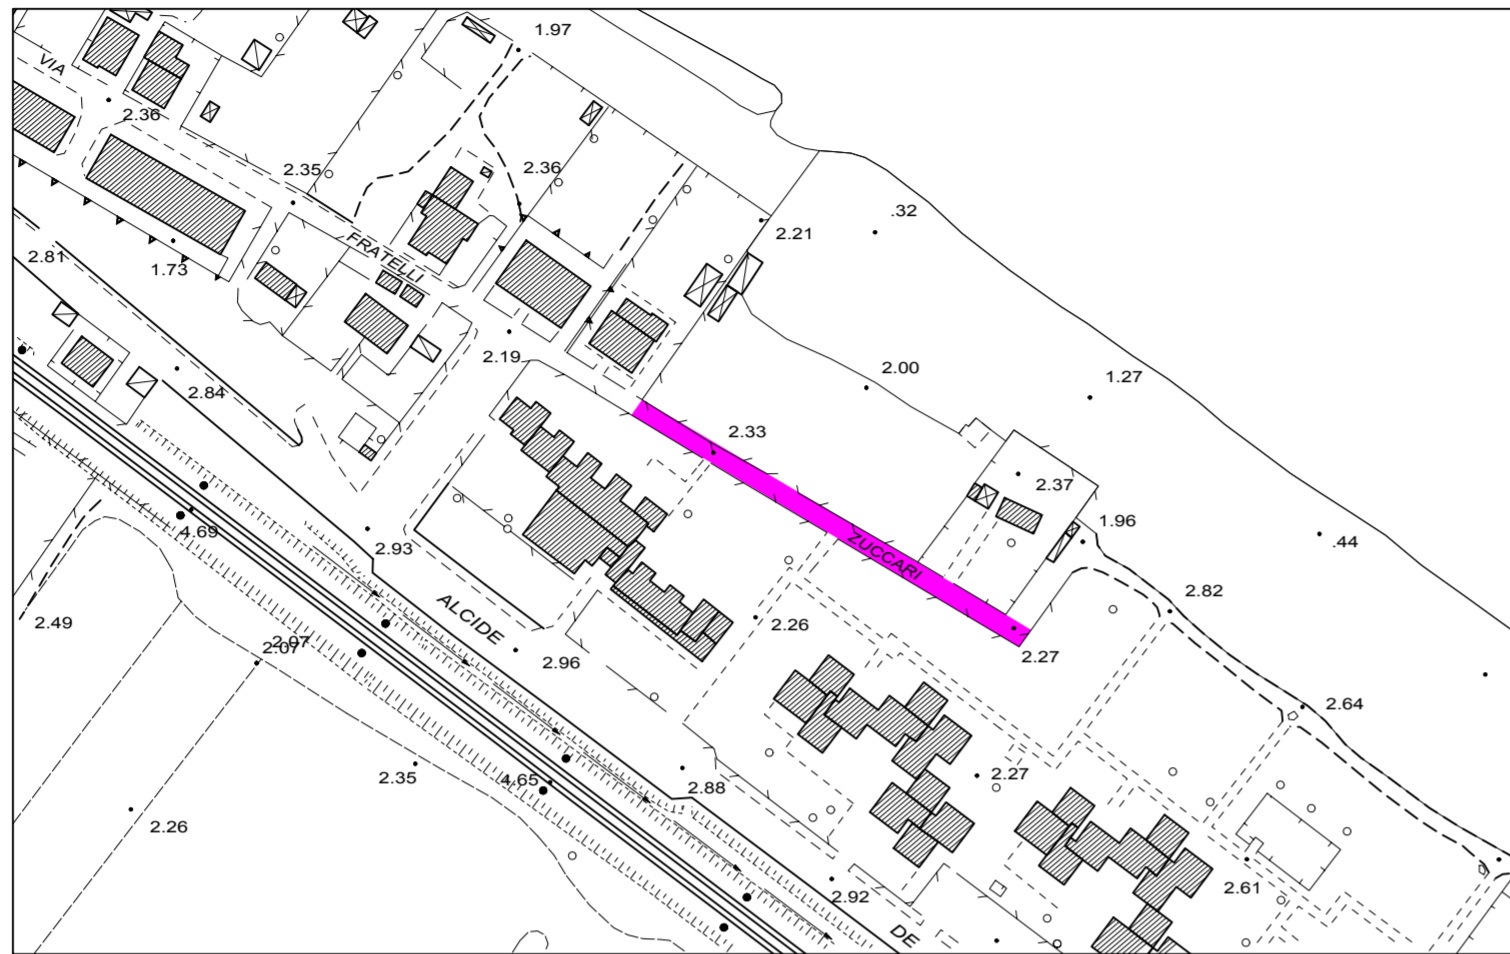


STRALCIO AEREOFOTOGRAMMETRICO scala 1:2000

TRATTO DI STRADA DI PROGETTO



VISTA FOTOGRAFICA AEREA

TRATTO DI STRADA DI PROGETTO

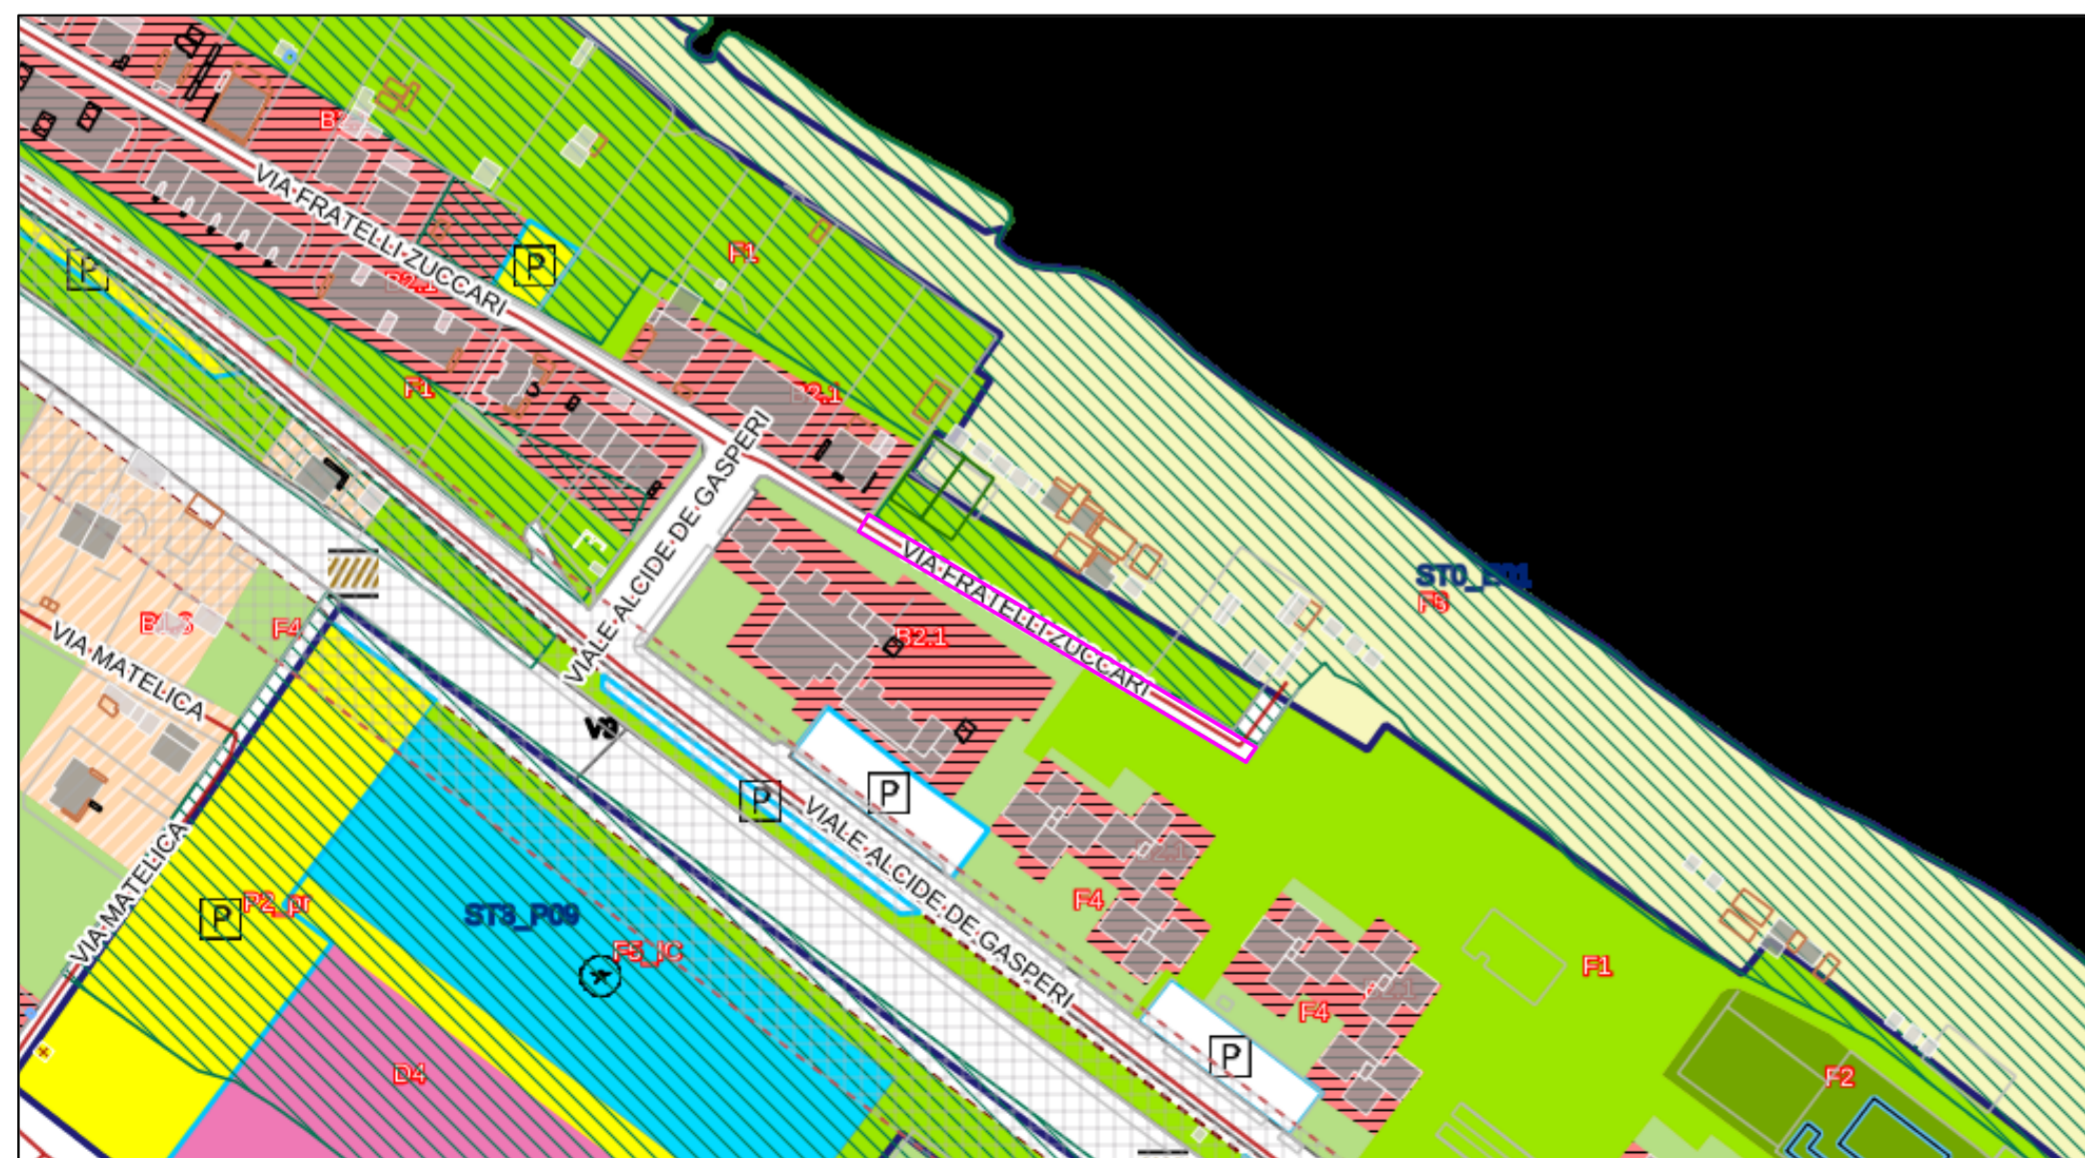

STRALCIO P.R.G. VIGENTE scala 1:2000

scala 1: 2.000 0 20 40 60 80 100 m

 SETTORE V° Lavori Pubblici	COMUNE DI FANO (Provincia di Pesaro e Urbino)	Scala 1:2000
	Oggetto REALIZZAZIONE DI UN TRATTO DI STRADA A PROLUNGAMENTO DI VIA FRATELLI ZUCCARI PROGETTO PRELIMINARE	
	Titolo PLANIMETRIE DI INQUADRAMENTO GENERALE CON PREVISIONE DEL P.R.G. VIGENTE	Tavola n° 1
		Data