



 TRATTO DI STRADA DI PROGETTO

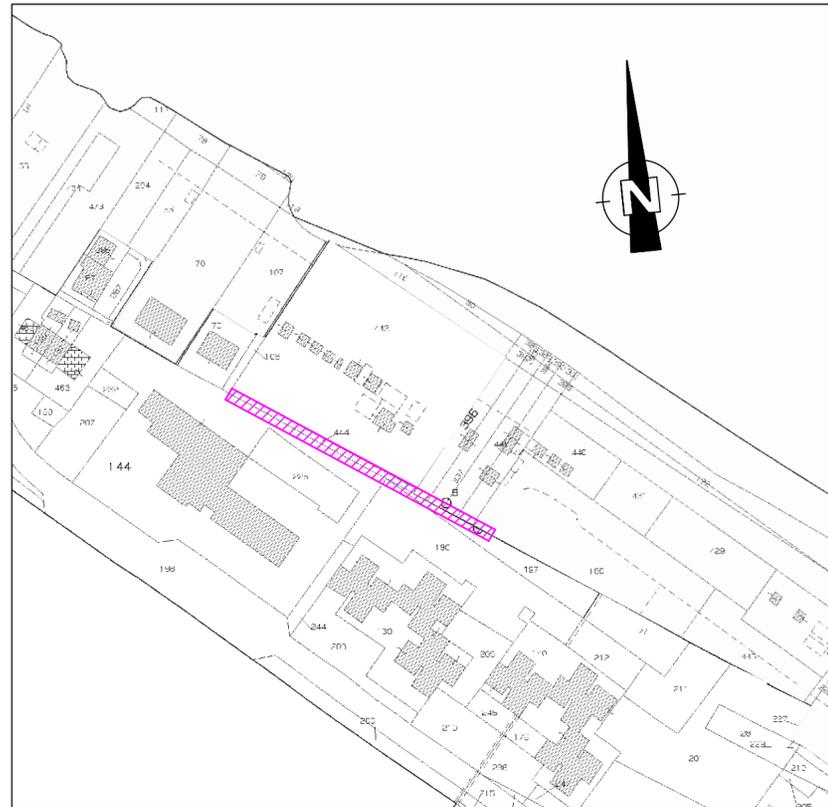

scala 1:2.000 

STRALCIO MAPPA CATASTALE CON SOVRAPPOSIZIONE scala 1:2000

 TRATTO DI STRADA DI PROGETTO

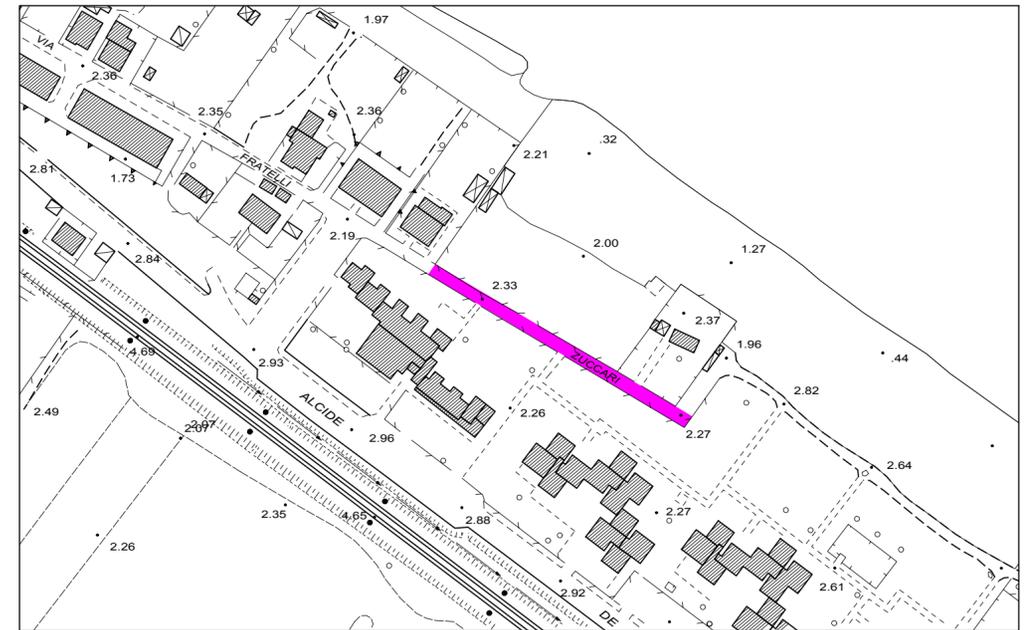

STRALCIO AEREOFOTOGRAMMETRICO scala 1:2000

 <b>SETTORE V°</b> Lavori Pubblici	<b>COMUNE DI FANO</b> (Provincia di Pesaro e Urbino)	Scala <b>1:2000</b>
	Oggetto REALIZZAZIONE DI UN TRATTO DI STRADA A PROLUNGAMENTO DI VIA FRATELLI ZUCCARI <div style="border: 1px solid black; padding: 2px; display: inline-block;">           PROGETTO PRELIMINARE         </div>	
	Titolo TRACCIATO STRADA DI PROGETTO CON SOVRAPPOSIZIONE ALLA MAPPA CATASTALE	Tavola n° <b>3</b>
		Data