



TRATTO DI STRADA DI PROGETTO

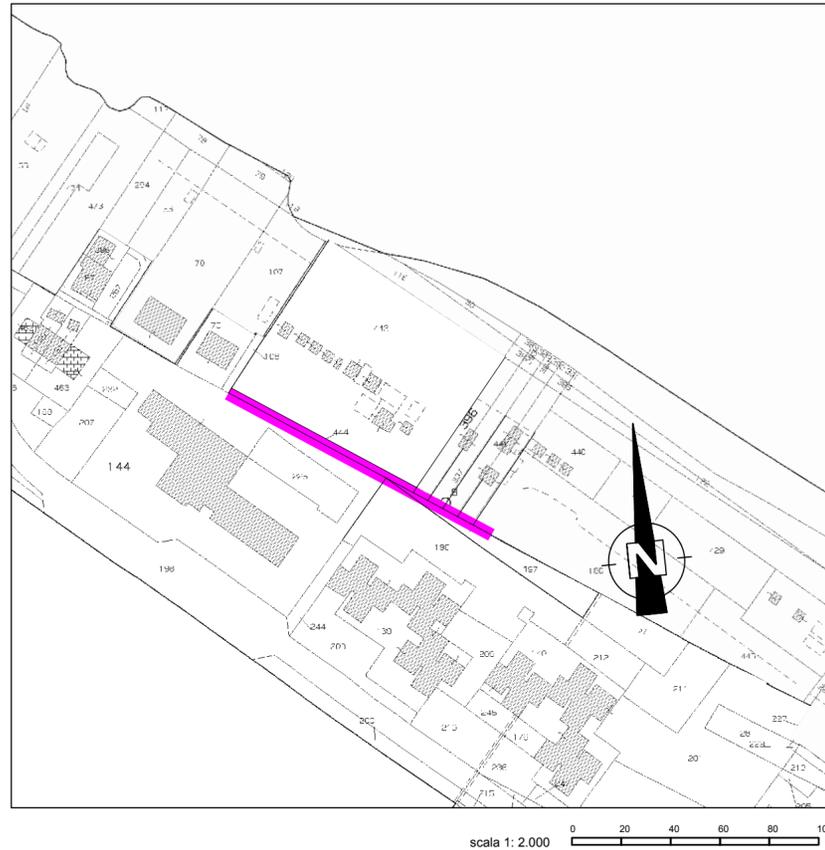

PIANO PARTICELLARE D'ESPROPRIO/ASSERVIMENTO scala 1:2000

TRATTO DI STRADA DI PROGETTO

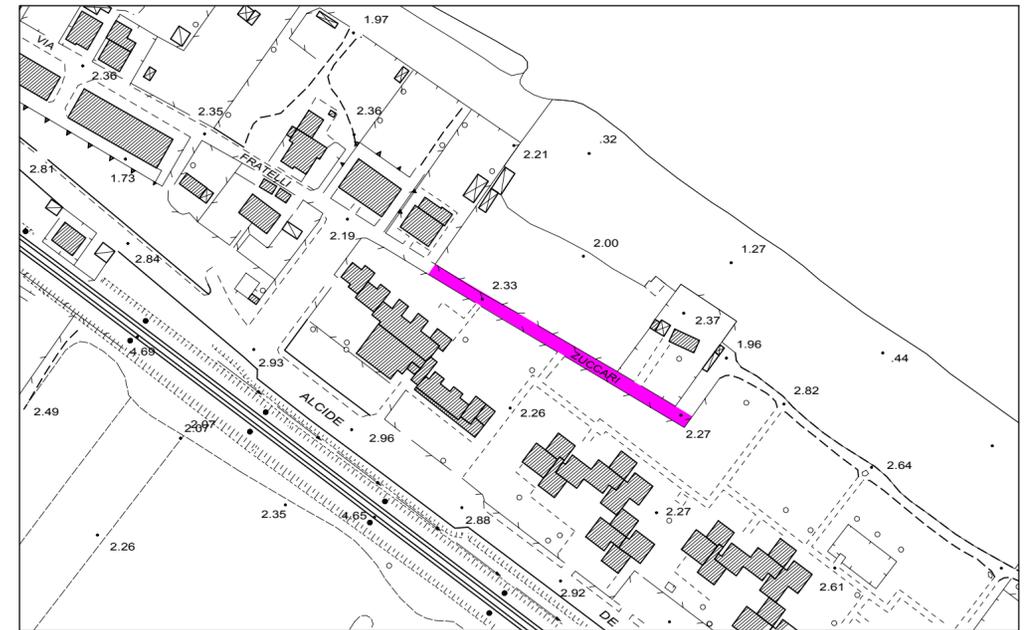

STRALCIO AEREOFOTOGRAMMETRICO scala 1:2000

COMUNE DI FANO

NR.	DITTE PROPRIETARIE	DATI CATASTALI DEGLI INTERI APPEZZAMENTI				SUPERFICI (mq)	
		FOGLIO	MAPPALE	QUALITA'	CLASSE	TOTALE	DA OCCUPARE
1	KALAVERDE S.R.L. (prop. 1/1)	54	444	ENTE URBANO	/	173	173
2	RESIDENCE "LA PALMA" (prop. 1/1)	54	144	ENTE URBANO	/	6161	205
3	BASTIANONI GIUSEPPE (prop. 1/2) SANTINI ROSELLA (prop. 1/2)	54 (cogi)	396	ENTE URBANO	/	444	19
4	PERGOLINI LUISA (prop. 1/1)	54 (cogi)	397	ENTE URBANO	/	439	19
5	TONELLI VIRGINIO & C. S.N.C. (prop. 1/1)	54 (cogi)	441	ENTE URBANO	/	435	19
6	TONELLI VIRGINIO (prop. 1/1)	54 (cogi)	442	ENTE URBANO	/	432	19
7	COMUNE DI FANO (prop. 1/1)	54	196	SEMINATIVO	5°	1857	28
8	COMUNE DI FANO (prop. 1/1)	54	197	SEMINATIVO	5°	586	100
9	COMUNE DI FANO (prop. 1/1)	54 (cogi)	180	INCOLTO PROD.	U	2866	23
TOTALE SUPERFICIE DA OCCUPARE MQ							605

ELENCO DITTE DA ESPROPRIARE/ASSERVIRE



SETTORE V°  
Lavori Pubblici

COMUNE DI FANO  
(Provincia di Pesaro e Urbino)

Oggetto  
REALIZZAZIONE DI UN TRATTO DI STRADA A  
PROLUNGAMENTO DI VIA FRATELLI ZUCCARI  
**PROGETTO PRELIMINARE**

Titolo  
PIANO PARTICELLARE D'ESPROPRIO/ASSERVIMENTO  
CON ANNESSO ELENCO DITTE DA ESPROPRIARE/ASSERVIRE

Scala  
**1:2000**

Tavola n°  
**4**

Data