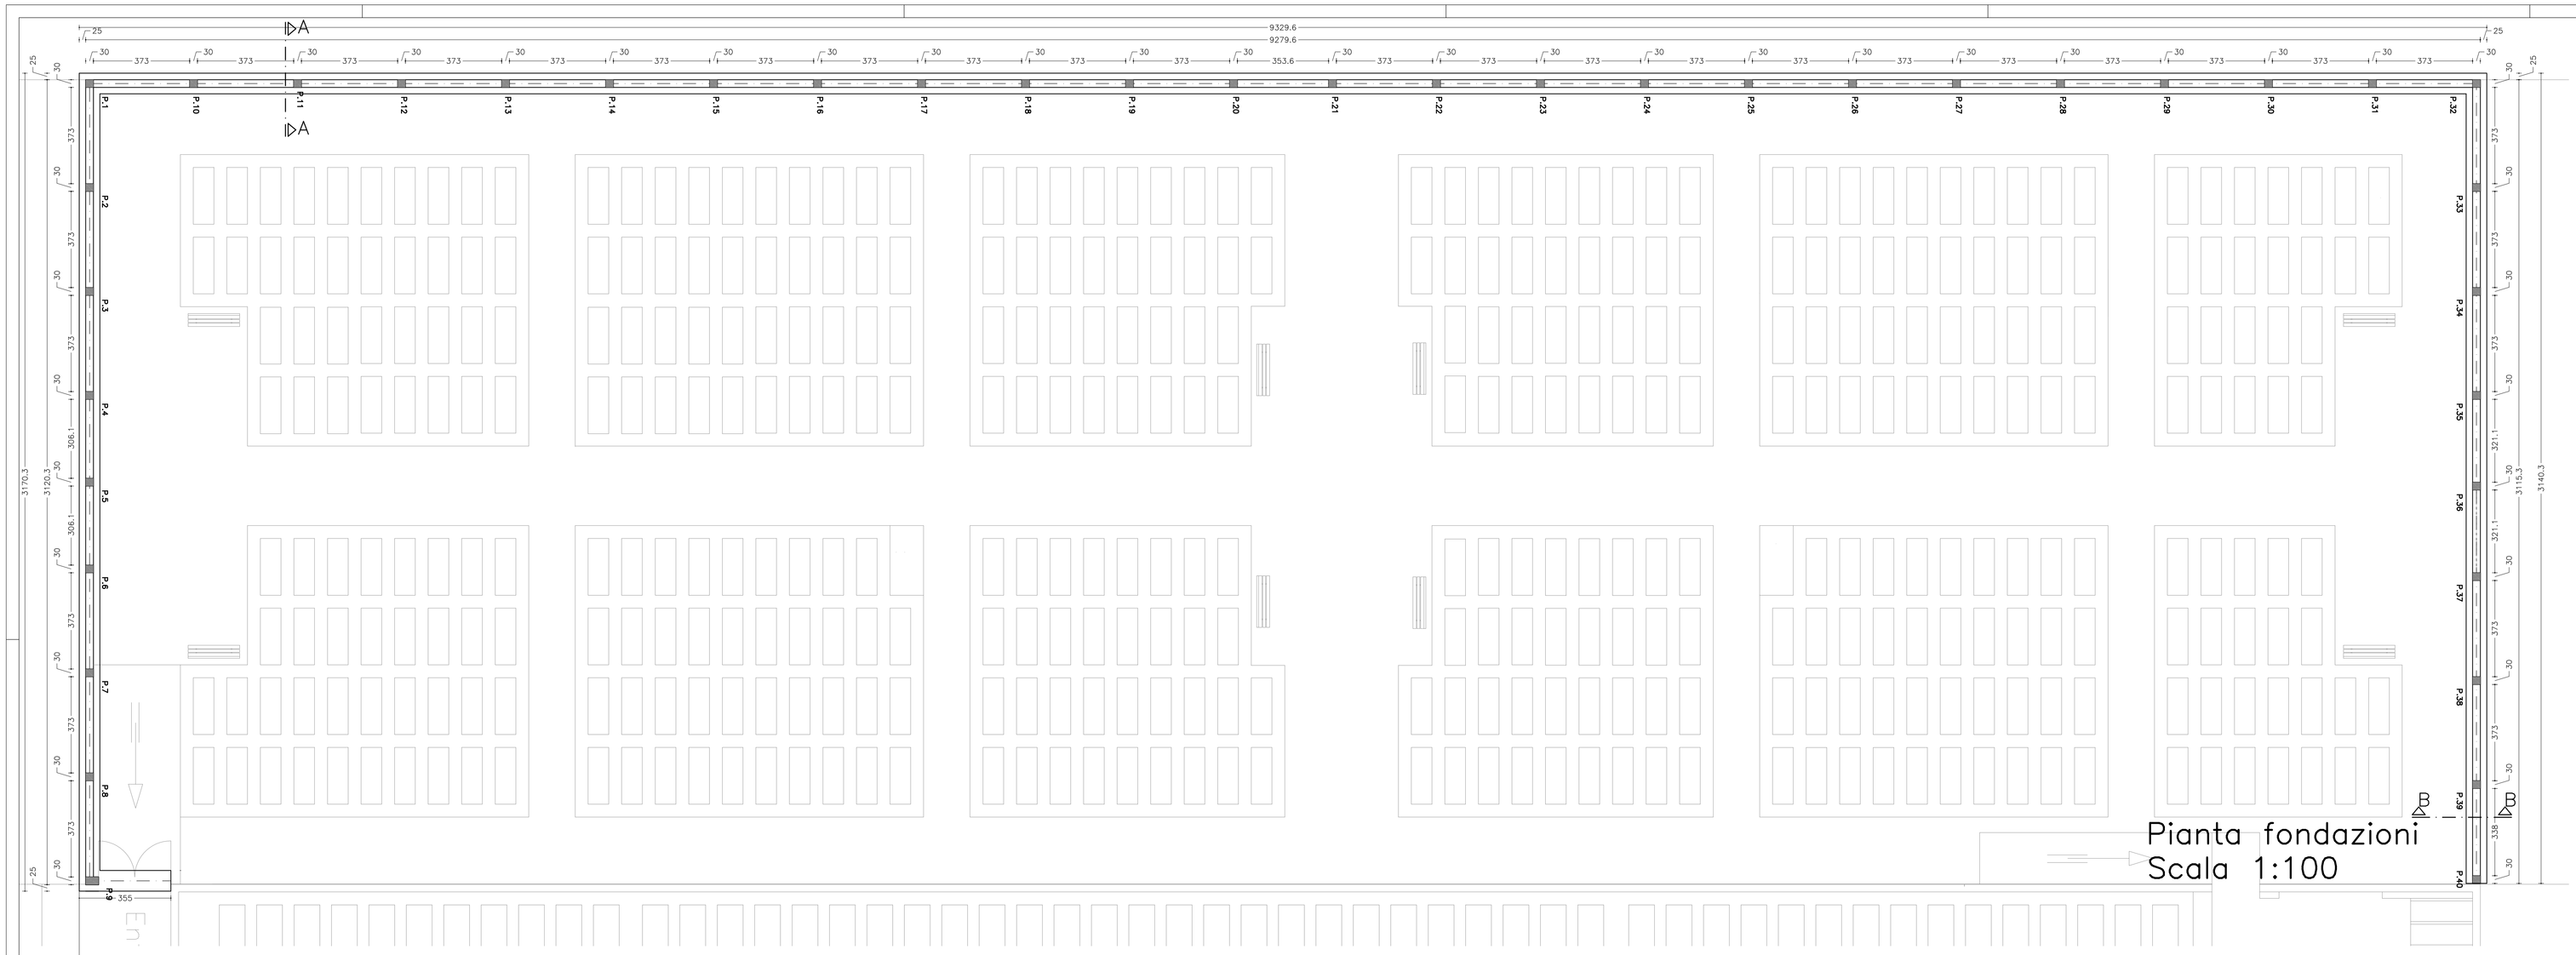

Pianta fondazioni
Scala 1:100

Sezione A–A
Scala 1:25

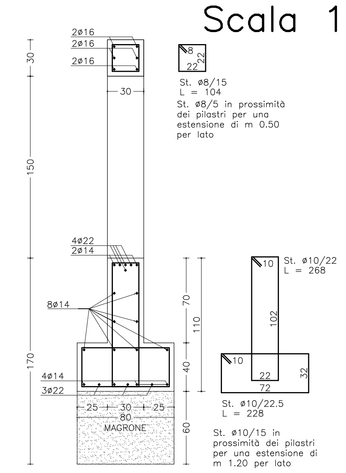

Sezione B–B
Scala 1:25

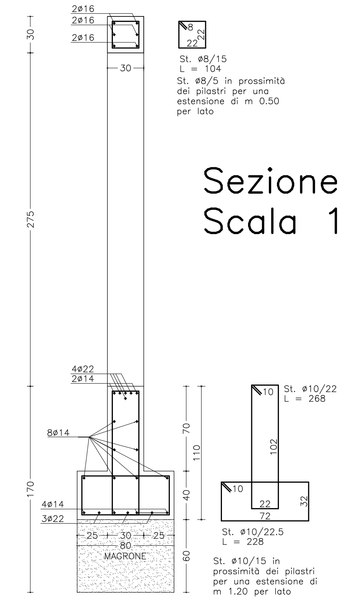

NOTE

Le misure sono espresse in cm;
Controllare le misure in cantiere.
Sovrapporre le barre di armatura longitudinale per almeno 40 diametri in zona compressa.

MATERIALI

Calcestruzzo fondazione: C25/30 XC2;

Calcestruzzo elevazione: C28/35 XC3;

Acciaio per c.a.: B450C;

Copriferro: 4 cm

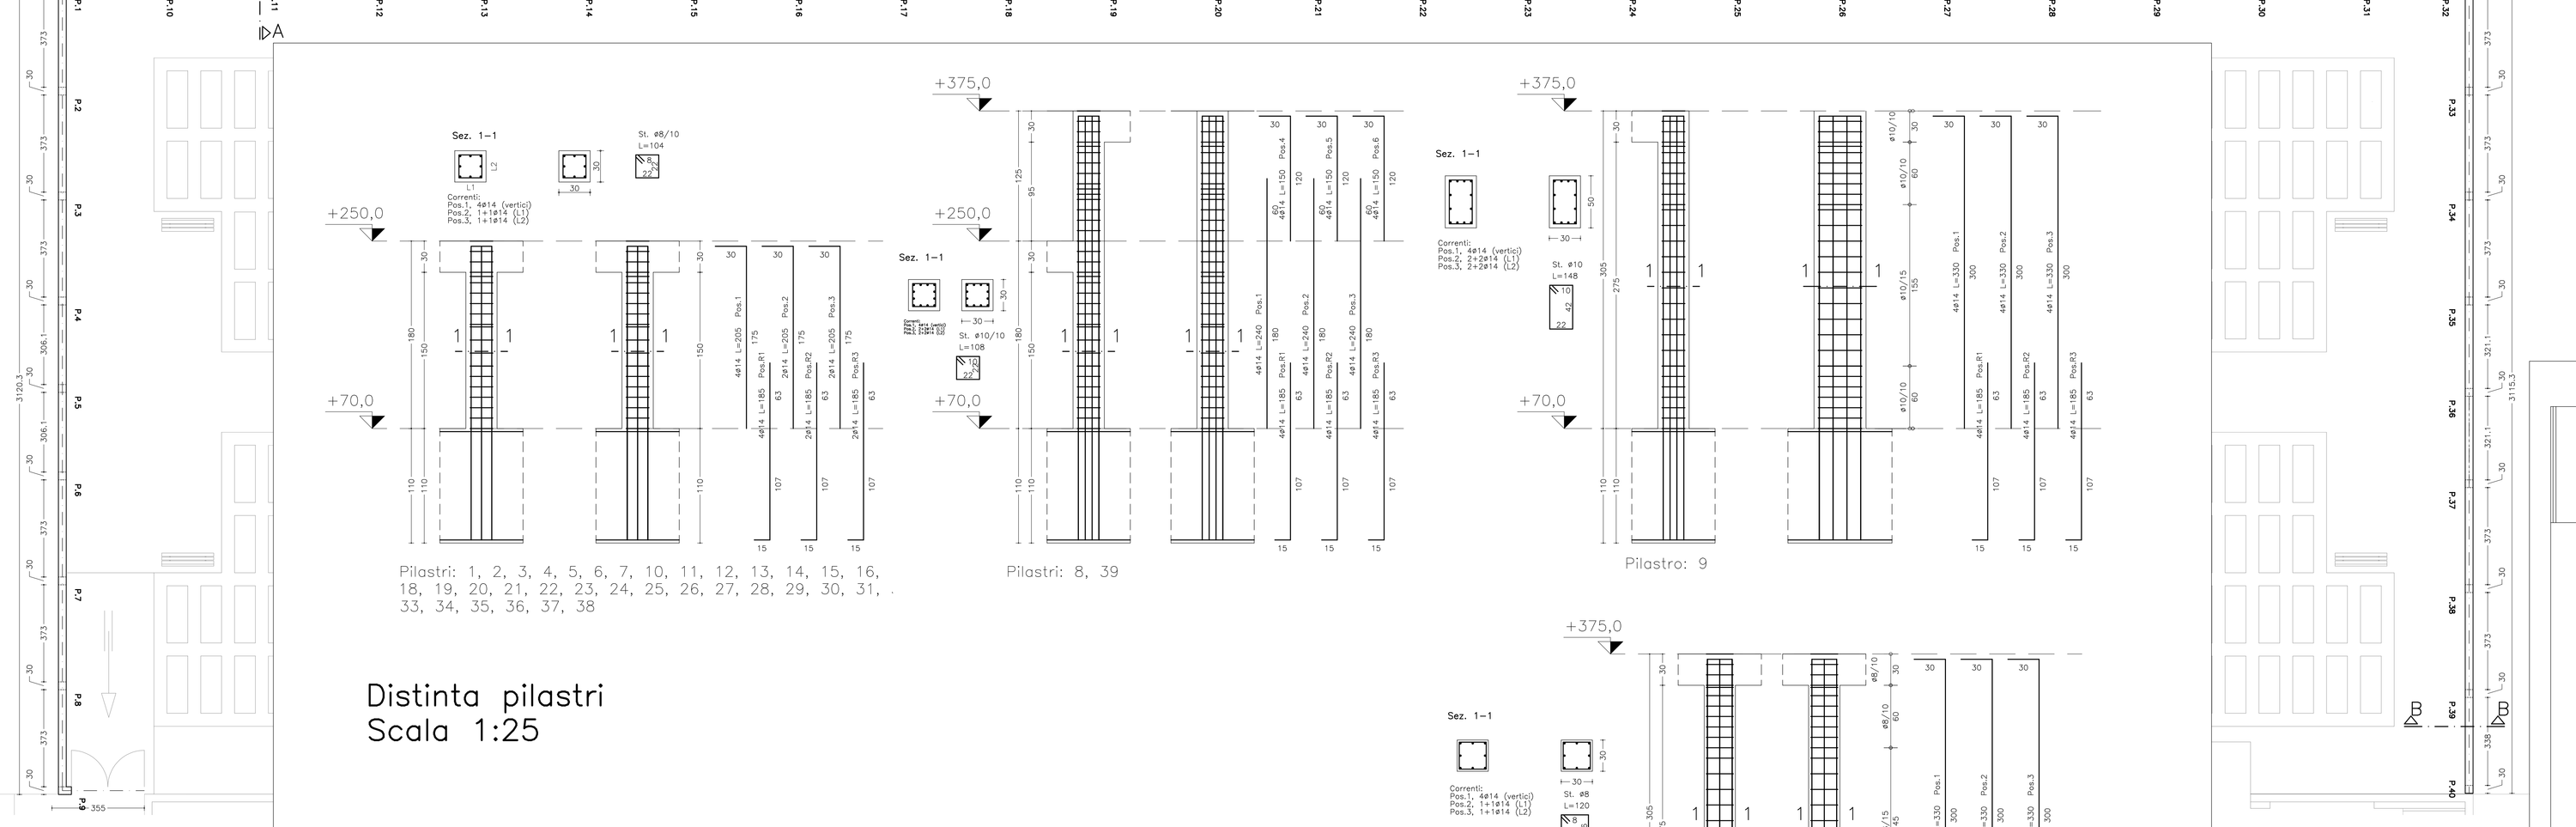

Pilastri: 1, 2, 3, 4, 5, 6, 7, 10, 11, 12, 13, 14, 15, 16, 18, 19, 20, 21, 22, 23, 24, 25, 26, 27, 28, 29, 30, 31, 33, 34, 35, 36, 37, 38

Pilastri: 8, 39

Pilastro: 9

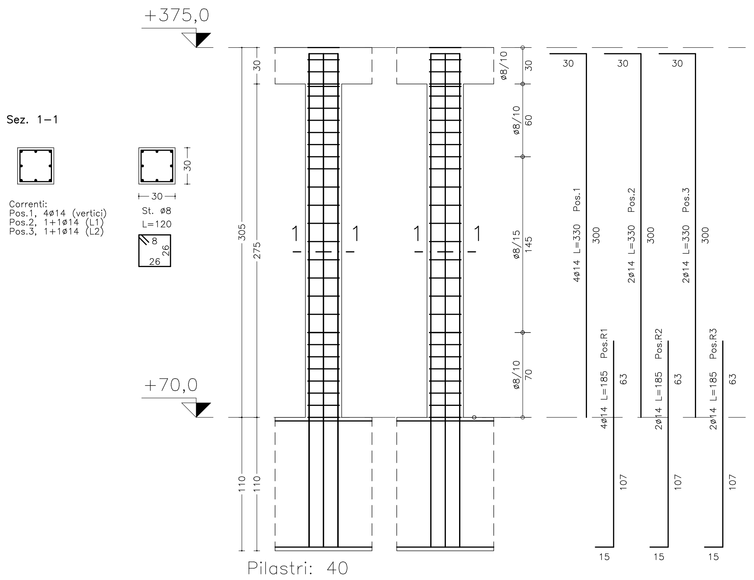

Pilastri: 40

Distinta pilastri
Scala 1:25

Pianta cordolo di testa
Scala 1:100

Comune di Fano
Provincia di Pesaro Urbino
Settore LL.PP. Urbanistica – Nuove Opere

ELABORATO GRAFICO

Tavola **4** Strutturale muro di recinzione

PROGETTO ESECUTIVO

OGGETTO: LAVORI DI AMPLIAMENTO DEL CIMITERO ROSCIANO BELLOCCHI NUOVI CAMPI DI INUMAZIONE

COMMITTENTE: Comune di Fano

Fano,

IL TECNICO
Geom. Mario Silvestrini

IL TECNICO
Ing. Federico Fabbri