


ALLEGATO A)

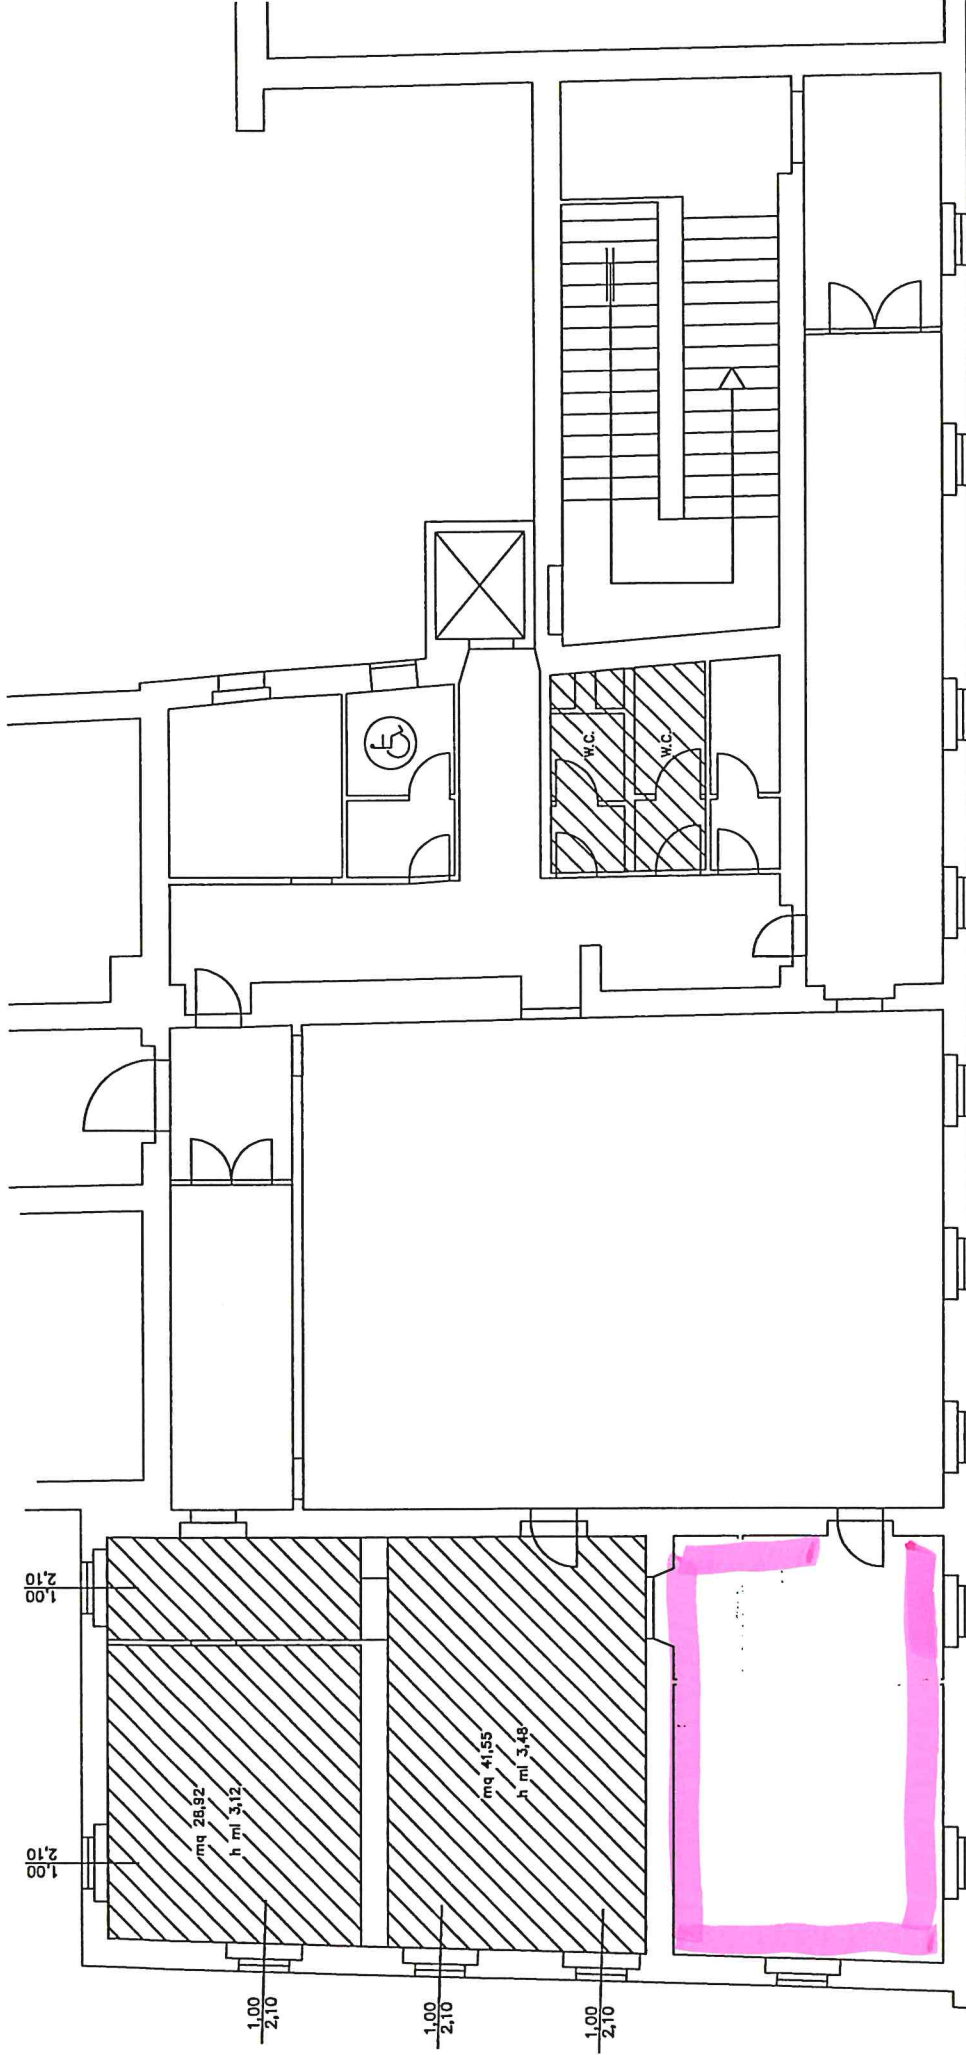

VIA ARCO D'AUGUSTO

PIANO PRIMO scala 1:100