PLANIMETRIA DI PROGETTO FINESTRA 1 (1:1.000)

## QUADRO DI UNIONE

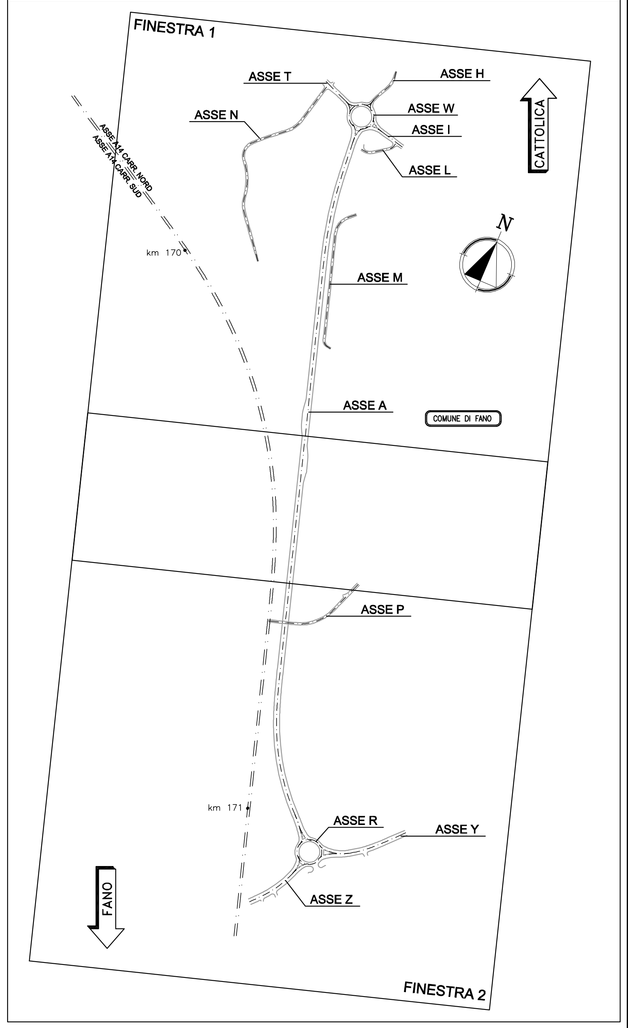


autostrade per l'italia

AUTOSTRADA (A14) : BOLOGNA–BARI–TARANTO

**TRATTO : CATTOLICA – FANO**

**AMPLIAMENTO ALLA TERZA CORSIA DEL TRATTO RIMINI NORD–PEDASO OPERE COMPENSATIVE COMUNE DI FANO**

**PROGETTO ESECUTIVO**

# BRETELLA DI COLLEGAMENTO SP 45 – SP 3

PROGETTO STRADALE

Planimetria di progetto
Tav 1/2

| IL RESPONSABILE PROGETTAZIONE SPECIALISTICA | IL RESPONSABILE INTEGRAZIONE PRESTAZIONI SPECIALISTICHE | IL DIRETTORE TECNICO |
|---|---|---|
| Ing. Gianluca S. Spinazzola<br>Ord. Ingg. Milano N.26786<br>RESPONSABILE UFFICIO STD | Ing. Michele Angelo Parrella<br>Ord. Ingg. Avellino N. 933<br>CAPO COMMESSA/PROJECT ENGINEER | Ing. Maurizio Torresi<br>Ord. Ingg. Milano N. 16492<br>RESPONSABILE DIREZIONE OPERATIVA TECNICA E PROGETTAZIONE |

| WBS | RIFERIMENTO ELABORATO | | | | | | | DATA: | REVISIONE n. | REVISIONE data |
|---|---|---|---|---|---|---|---|---|---|---|
| | DIRETTORIO codice commessa | lotto/sub | unità' | ufficio | FILE n. progressivo | | Rev. | LUGLIO 2014 | 01 | OTTOBRE 2015 |
| – | 1 1 1 4 3 1 0 2 | S | T | P | S T D 0 1 3 0 | | – | SCALA: 1:1000 | | |

| | | | |
|---|---|---|---|
| spea ingegneria europea | PIANIFICAZIONE COMMESSE<br>Ing. Massimiliano Giacobbi<br>Ord. Ingg. Milano N. 20746 | ELABORAZIONE GRAFICA A CURA DI : | – |
| | | ELABORAZIONE PROGETTUALE A CURA DI : | – |
| CONSULENZA A CURA DI : | – | IL RESPONSABILE UNITA' STP : | Ing. Andrea Tanzi<br>Ord. Ingg. Parma N.1154 |

| VISTO DEL COMMITTENTE | VISTO DEL CONCEDENTE |
|---|---|
| autostrade per l'italia<br>Geom. Mauro Morelli | Ministero delle Infrastrutture e dei Trasporti<br>DIPARTIMENTO PER LE INFRASTRUTTURE, GLI AFFARI GENERALI ED IL PERSONALE<br>STRUTTURA DI VIGILANZA SULLE CONCESSIONARIE AUTOSTRADALI |

IL PRESENTE DOCUMENTO NON PUO' ESSERE COPIATO, RIPRODOTTO O ALTRIMENTI PUBBLICATO, IN TUTTO O IN PARTE, SENZA IL CONSENSO SCRITTO DELLA SOCIETÀ AUTOSTRADE PER L'ITALIA S.P.A.. OGNI VIOLAZIONE VERRÀ PERSEGUITA A NORMA DI LEGGE.
THIS DOCUMENT MAY NOT BE COPIED, REPRODUCED OR PUBLISHED, EITHER IN PART OR IN ITS ENTIRETY, WITHOUT THE WRITTEN PERMISSION OF SOC. AUTOSTRADE PER L'ITALIA S.P.A.. UNAUTHORIZED USE WILL BE PROSECUTED BY LAW.