


PROVINCIA : PESARO-URBINO
COMUNE : FANO

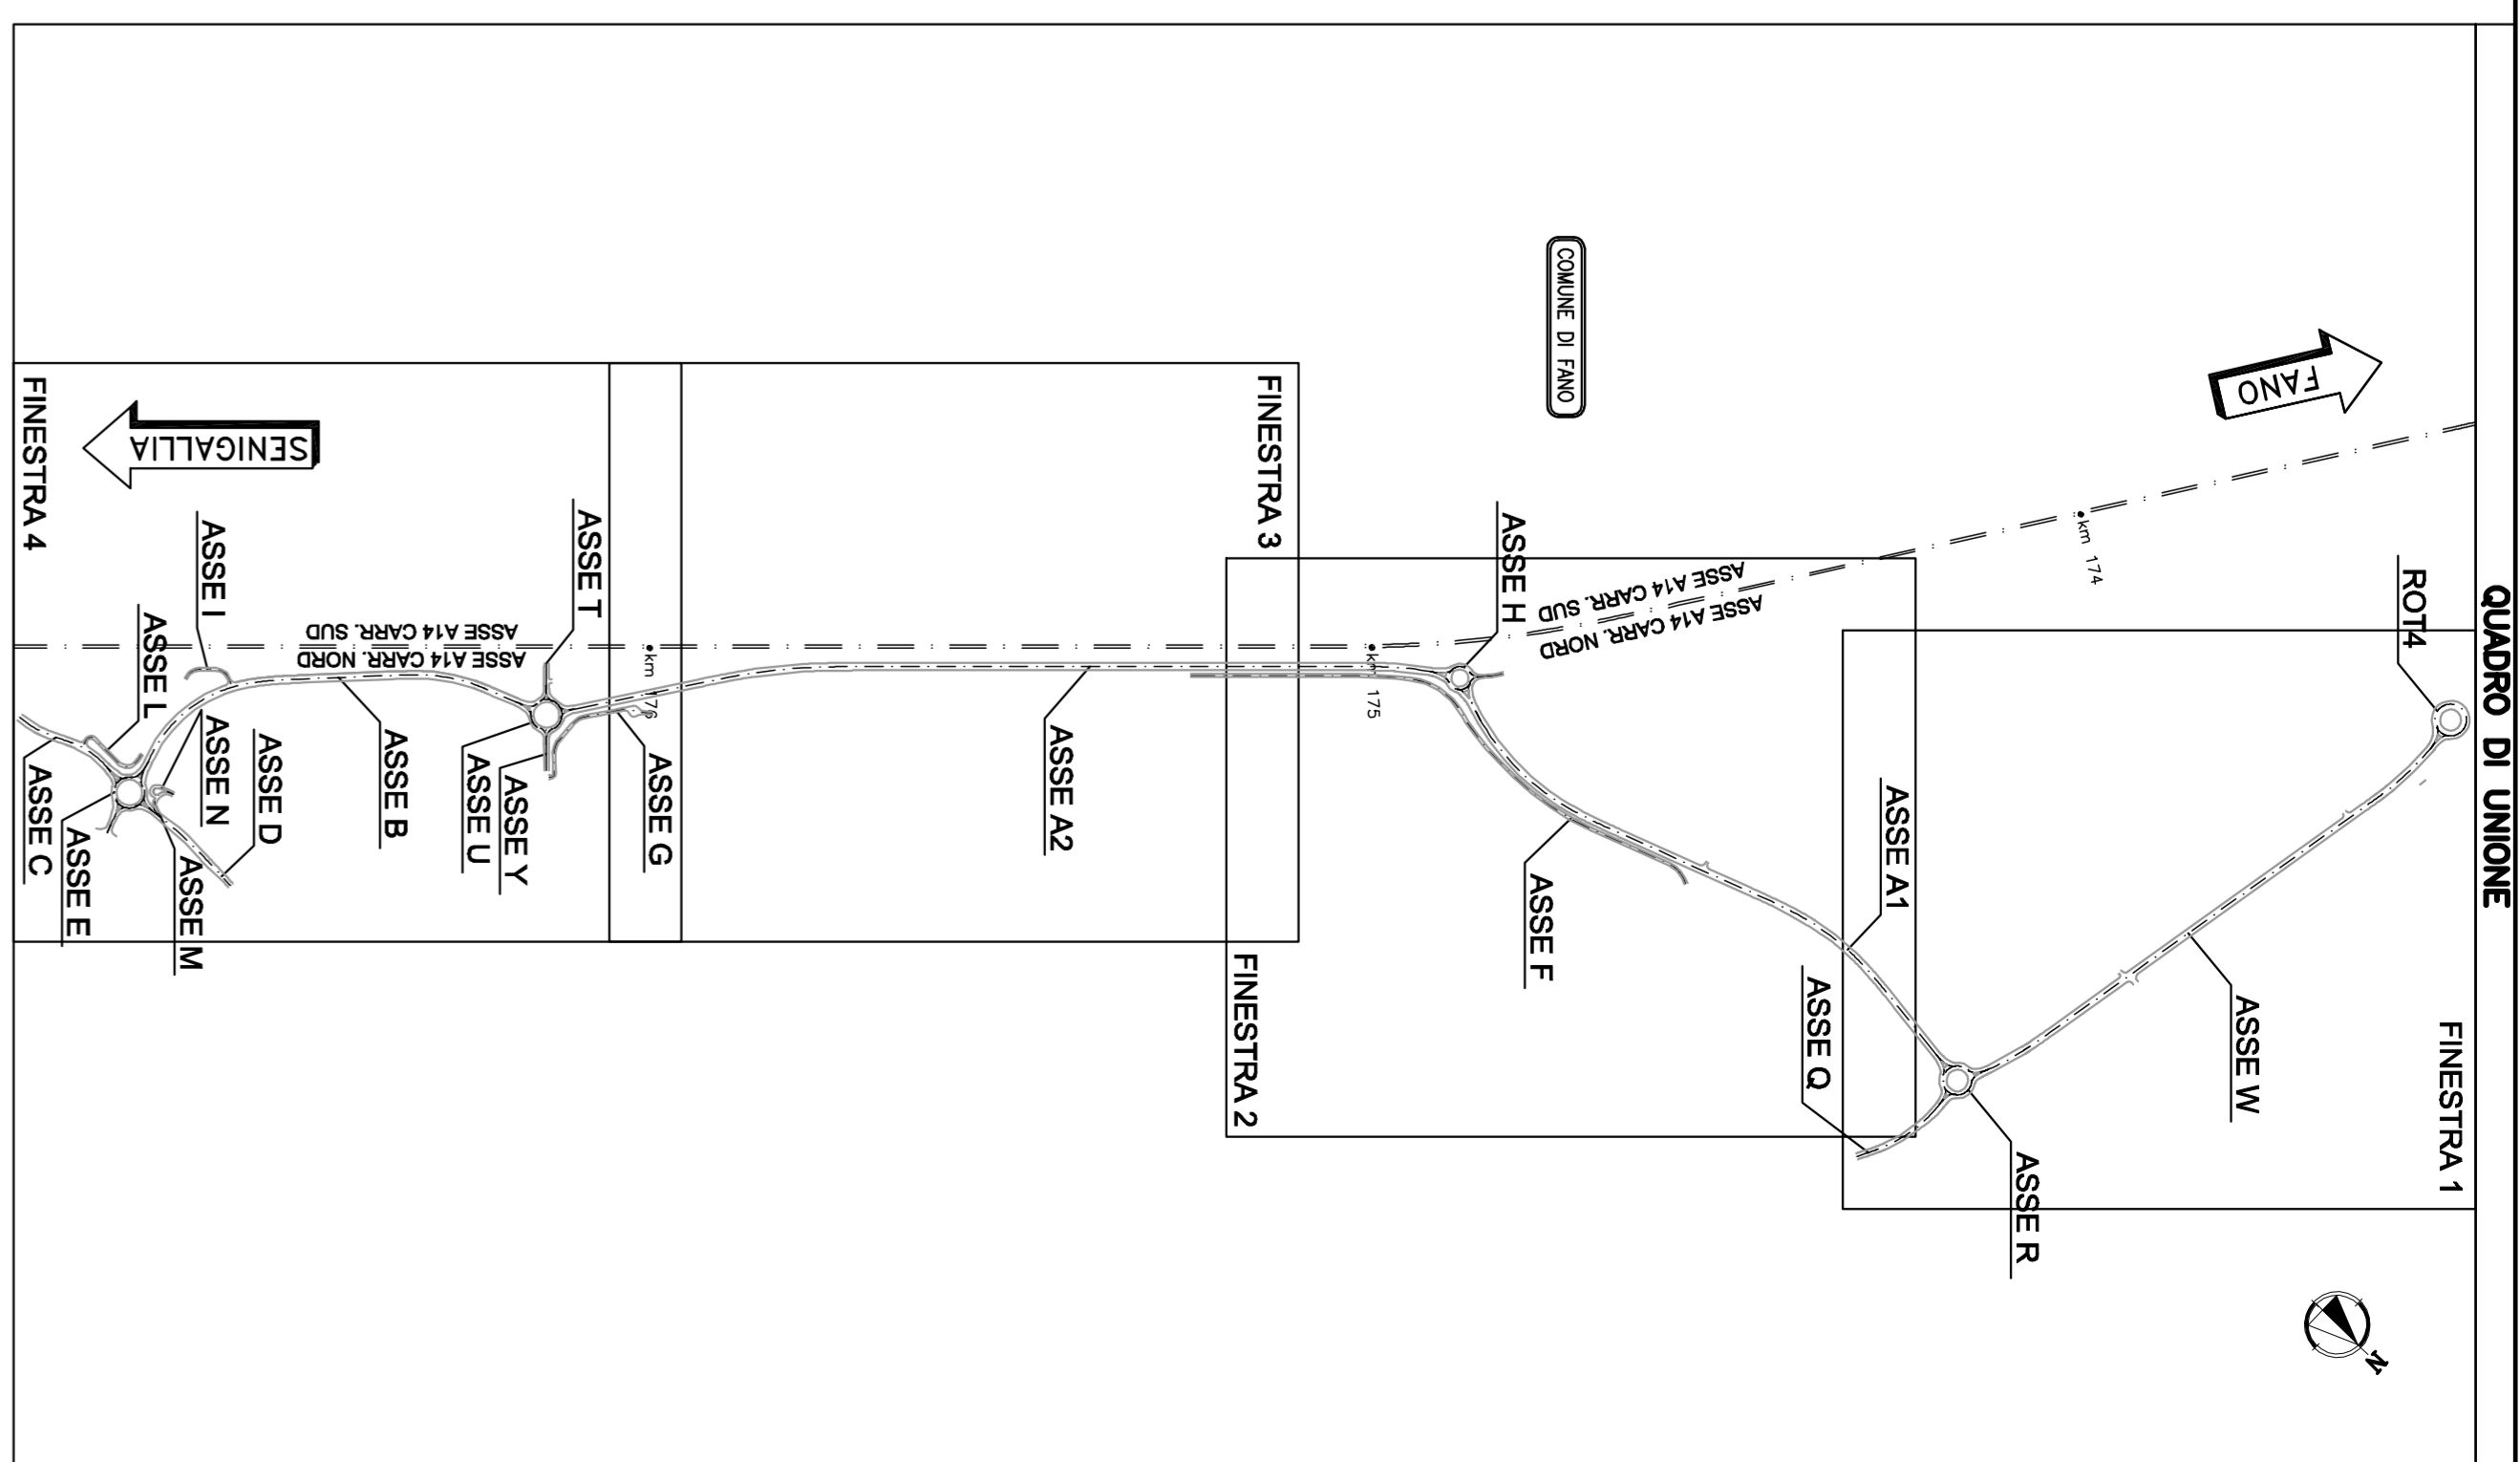

autostrade // per l'Italia

AUTOSTRADA (A14) : BOLOGNA-BARI-TARANTO
TRATTO : CATOLICA - FANO

**AMPLIAMENTO ALLA TERZA CORSA
DEL TRATTO PIANI NORD-PEDASO
OPERE COMPRESIVE COMUNE DI FANO**

PROGETTO ESECUTIVO

BRETELLA SUD DI FANO
PROGETTO STRADALE
Planimetria di progetto
Tpv 3/4

<p>CONTRATTO</p> <p>111431025TTPSTD0432-1</p> <p>15/09/2014</p>	<p>PROGETTO</p> <p>15/09/2014</p> <p>01/10/2015</p>
--	--

L. RESPONSABILE AUTOPRODUZIONE: Ing. Giuliano Di Sisti
 L. RESPONSABILE ANTICIPAZIONE: Ing. Michele Angelo Pirovano
 L. RESPONSABILE PROGETTO: Ing. Massimo Tosi
 L. RESPONSABILE ESECUTIVO: Ing. Massimo Tosi

SPESA: 111431025TTPSTD0432-1
 VALORE: 15.000

VANTO DEL CONCESSIONARIO: **autostrade // per l'Italia**
 VANTO DEL CONCESSIONARIO: **autostrade // per l'Italia**