

COMUNE DI FANO

PIANO PARTICOLAREGGIATO DEL CENTRO STORICO

PROGETTO: Ufficio Tecnico Comunale

CONSULENTI: dott.arch. F. Battimelli
" " B. Bottaro
" " F. Darbelley
" " G. Zani

ELABORATO:

COMUNE DI FANO
Piano approvato con delibera consiliare n. 126 del 21.3.1980, esattimata senza rilievi dal Comitato di Controllo Regionale - Sez. Spasiale di Pesaro nella seduta del 23.4.80 Prot. n. 14624

F. Tor. Dott. Ing. Vittorio Tassi

VINCOLI AGLI INTERVENTI




COPIA CONFORME ALL'ORIGINALE

Fano, il _____
IL SEGRETARIO COMUNALE

SCALA 1:500

TAV. N. 2.3

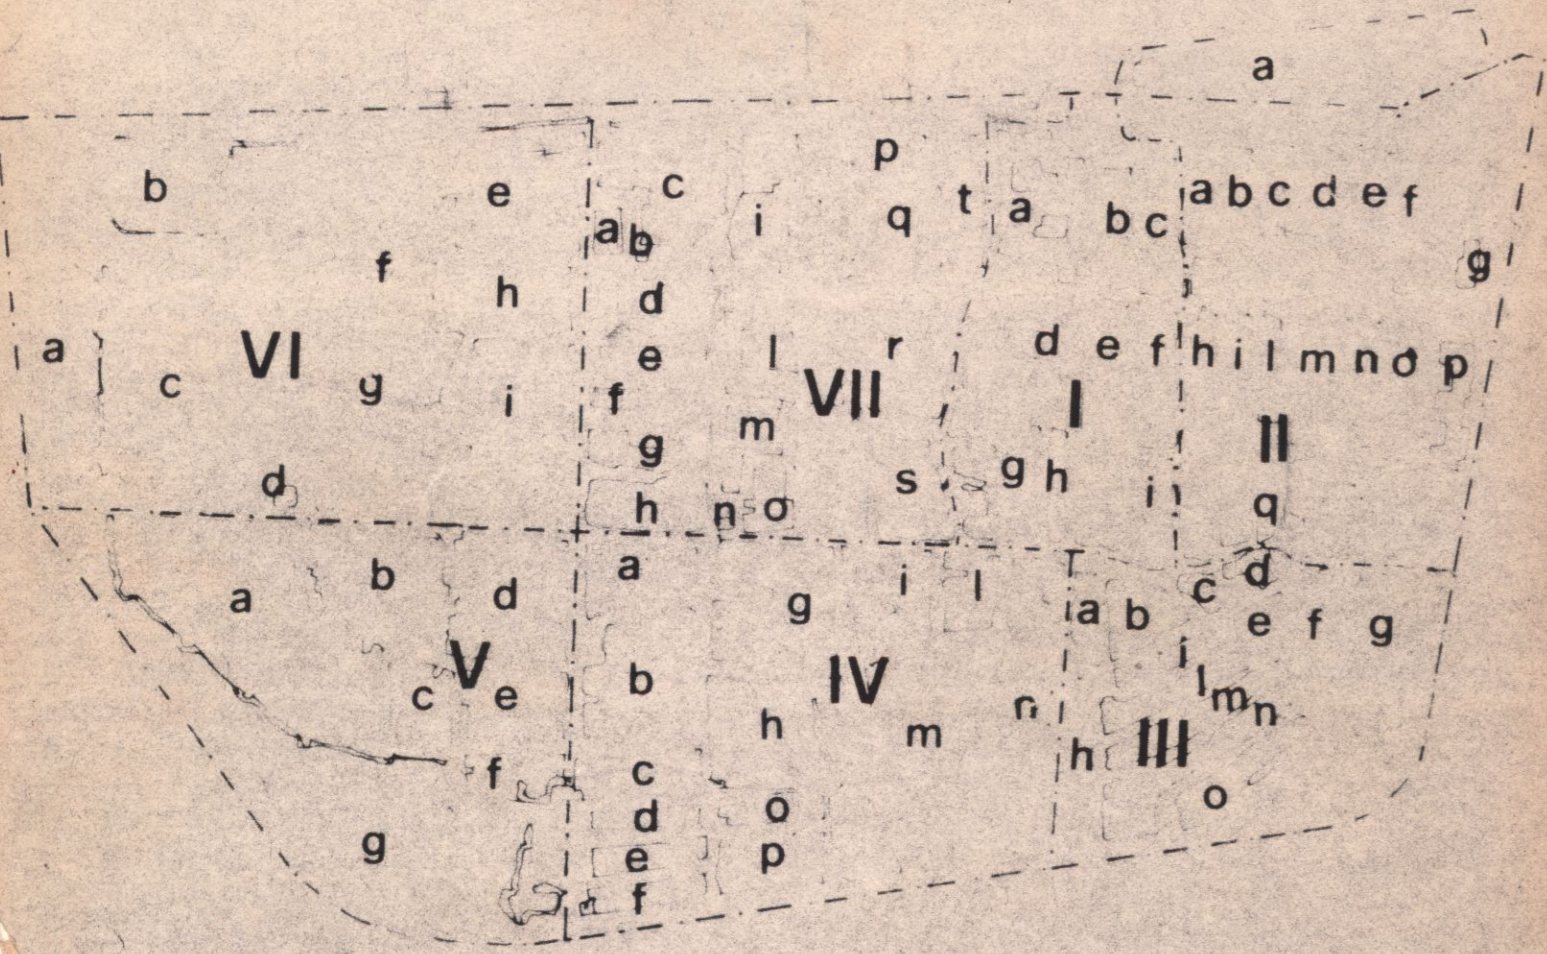

LEGENDA:

- A₁
- A₂
- A₃
- A₄
- A₅
- ZONE STRALCIATE DAL PRESENTE PIANO PARTICOLAREGGIATO
- COMPARTO SCOLASTICO
- FILO FISSO

