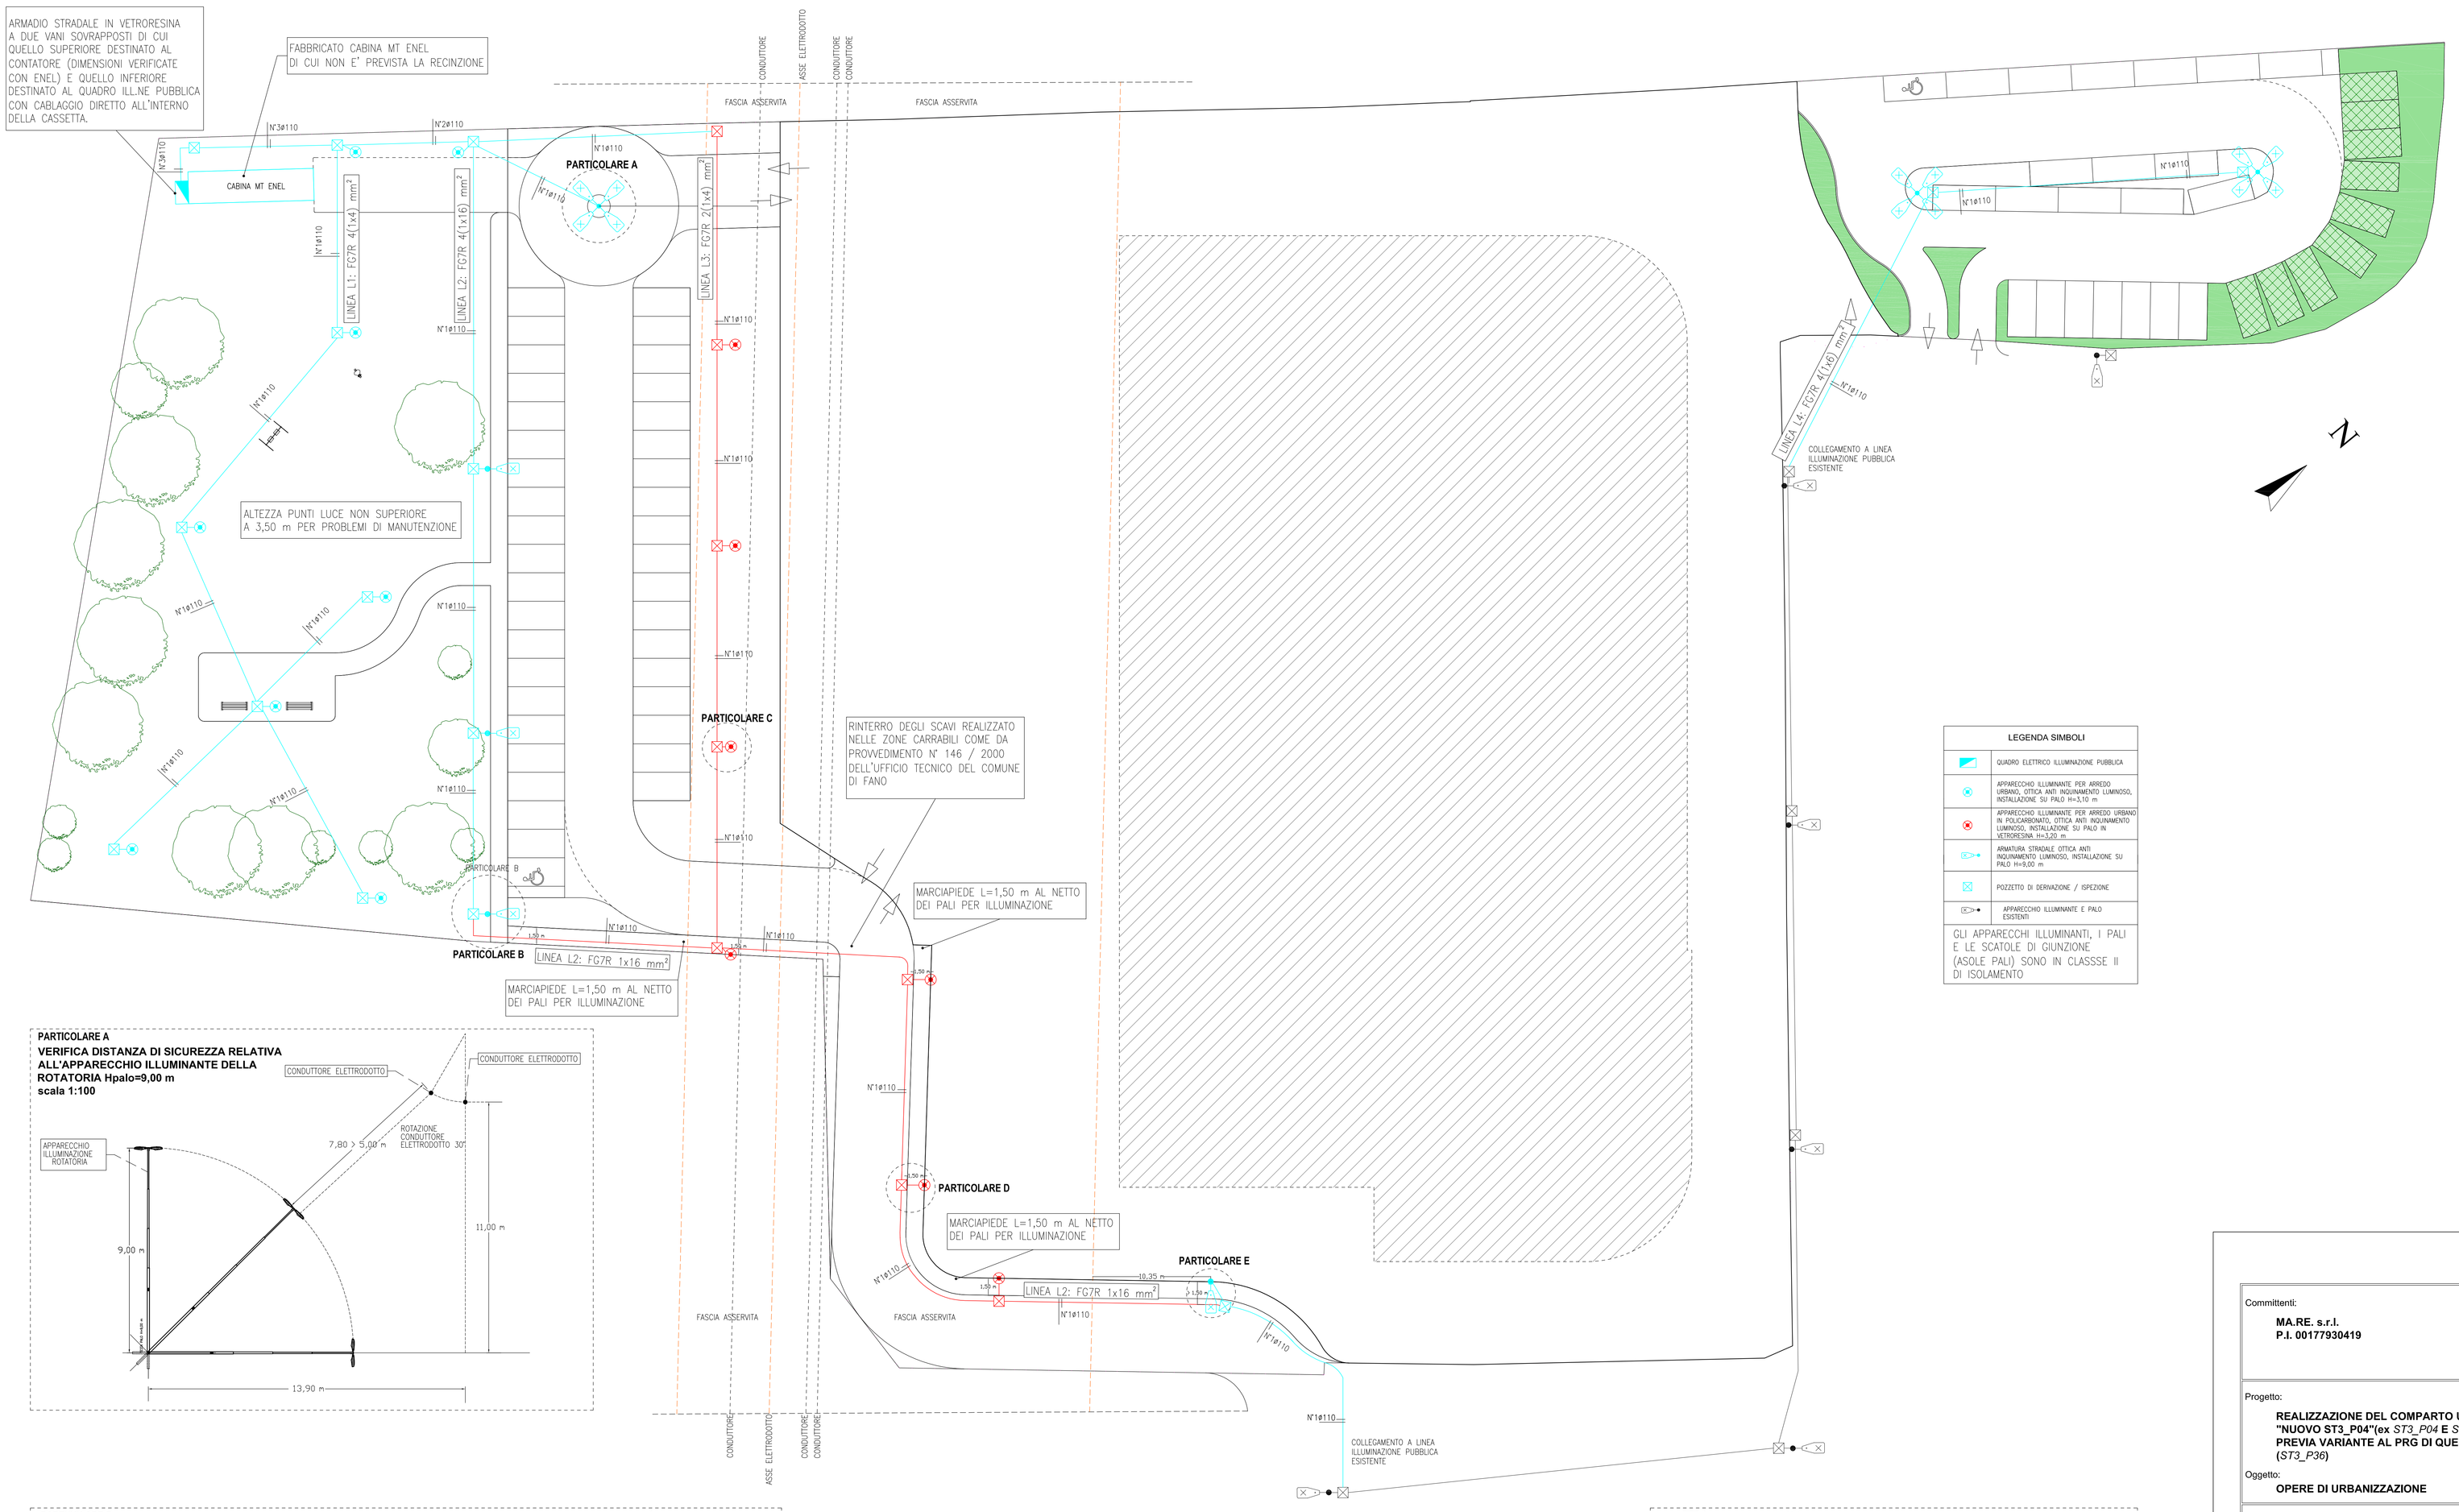

Committenti:

MA.RE. s.r.l.
P.I. 00177930419

RemaTarlazzi s.p.a.
P.I. 01634070435

Progetto:

REALIZZAZIONE DEL COMPARTO UNITARIO "NUOVO ST3_P04"(ex *ST3_P04* E *ST3_P36*) PREVIA VARIANTE AL PRG DI QUEST' ULTIMO (*ST3_P36*)

Oggetto:

OPERE DI URBANIZZAZIONE

Elaborato:

ILLUMINAZIONE PUBBLICA
SCHEMA PLANIMETRICO

Tavola: **P1**

Scala: **1:200**

Data:	Riferimento archivio:	Archivio files:	Versione:
Giugno 2011	003-G-03-01/10	C:\Stud10\003-10\ MA.RE. - Fano	003/2011

I progettisti:

Dott. Ing. Claudio Franchini ***Dott. Ing. Guglielmo Cetrone***

studi di ingegneria
Dott. Ing. CLAUDIO FRANCHINI
Dott. Ing. GUGLIELMO CETRONE
- Impianti tecnologici ed energie rinnovabili
- Rendimento energetico ed acustica in edilizia
- Prevenzione incendi e sicurezza antincendio

Via XXVII Agosto, 5 - 61032 Fano (PU); tel. & fax 0721/824703