


Adottato con delibera consiliare  
n°337 del 19/12/2006

**TAV. 002**  
Scala :1:5.000

Dicembre 2006

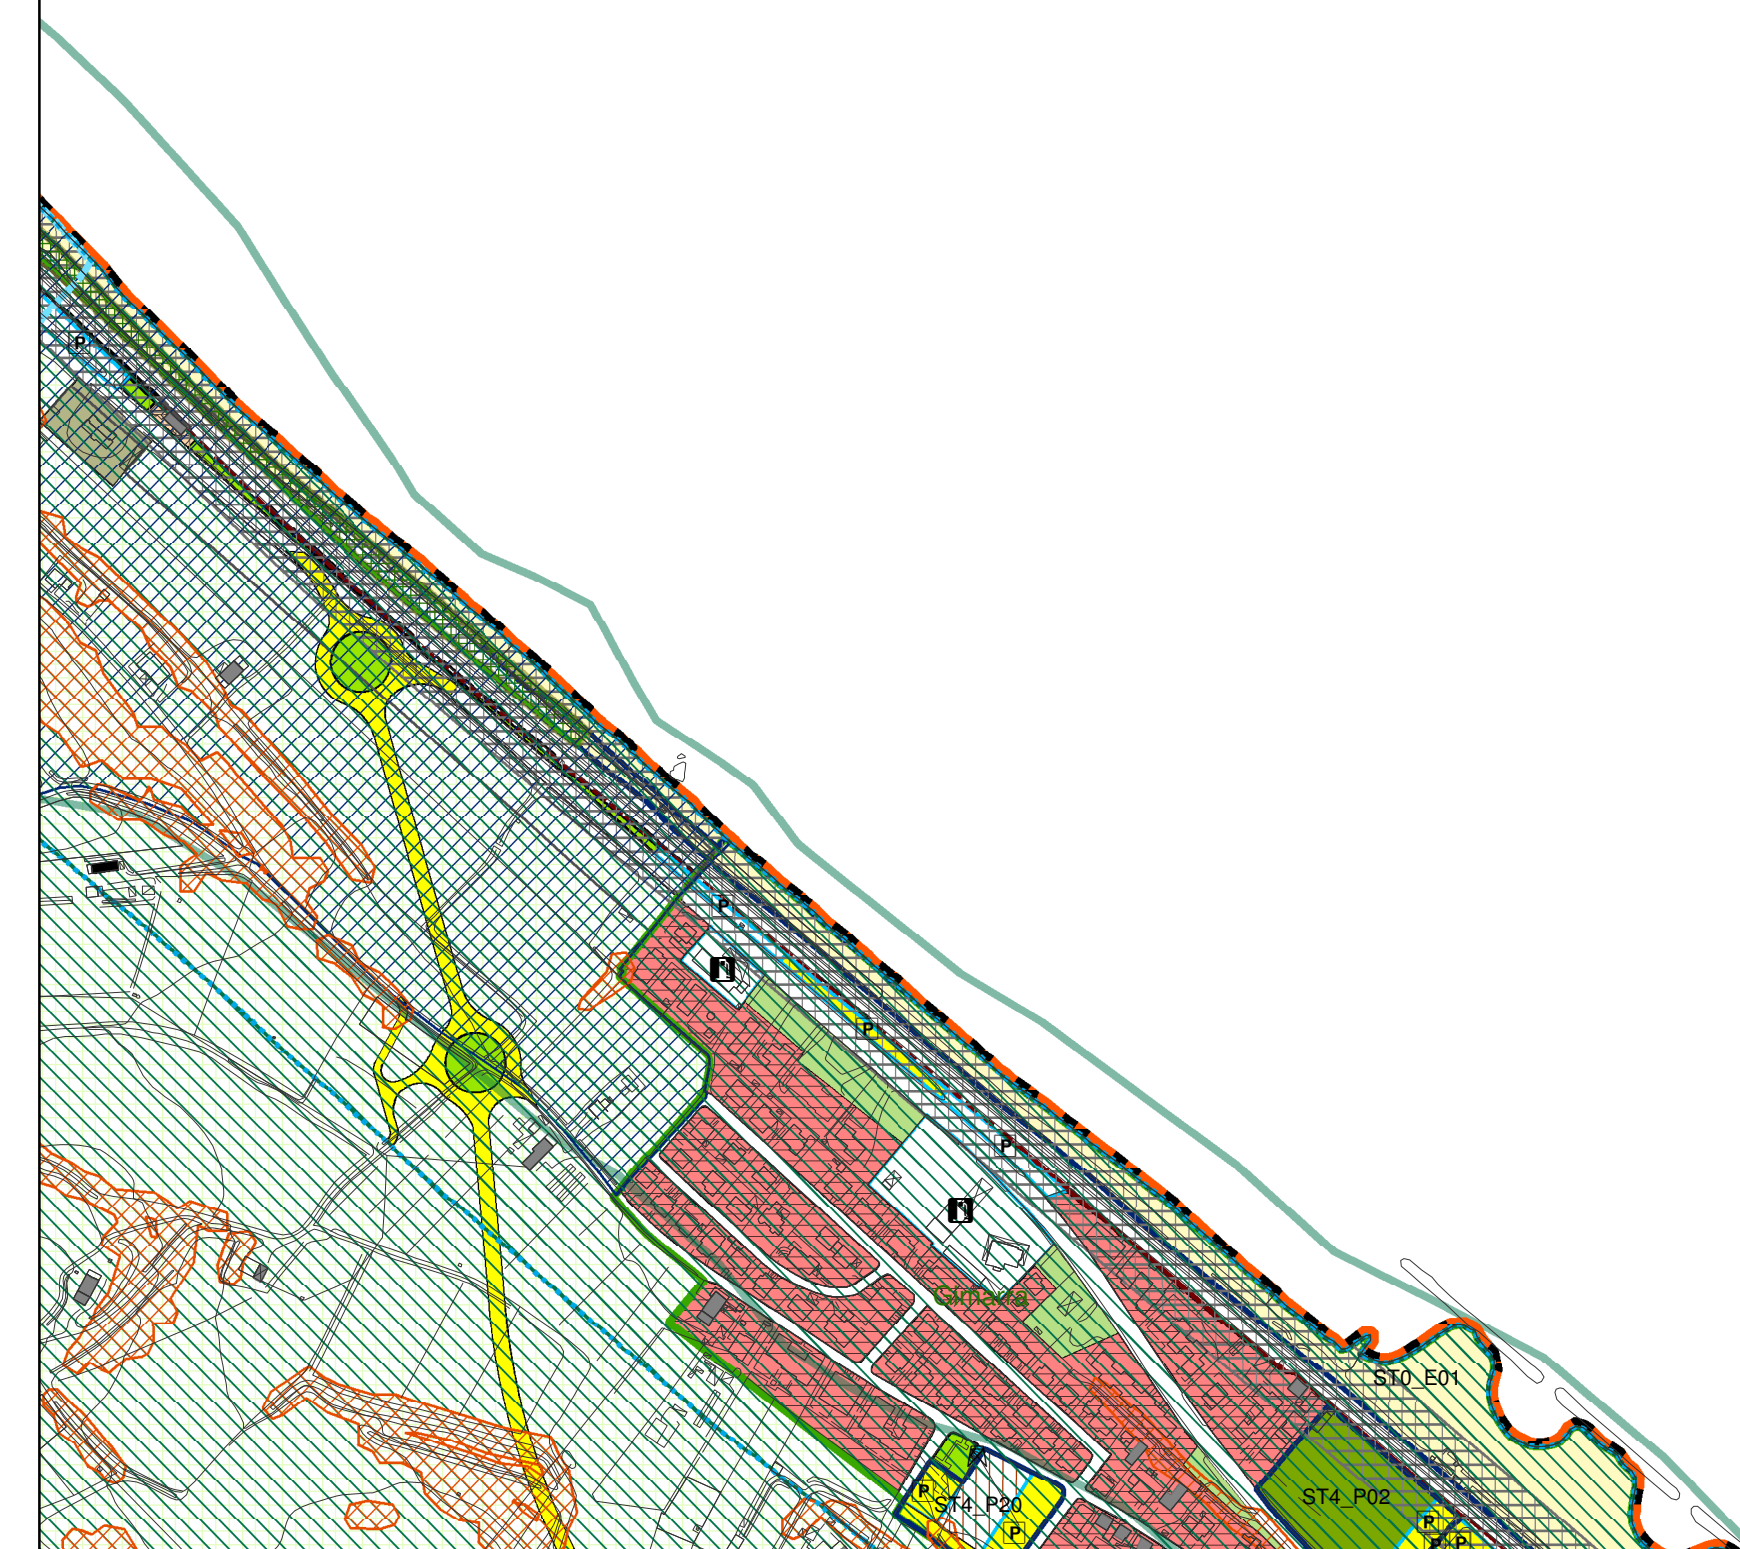

ZONE RESIDENZIALI	
A	Storico Artistiche
B1.1	Residenziali saturate con presenza di valori storico-architettonici e/o ambientali
B1.2	Residenziali saturate con conservazione dell'area di sedime dei fabbricati
B1.3	Residenziali saturate con conservazione della superficie utile
B2.1	Residenziali semisature a valle della strada interquartieri
B2.2	Residenziali semisature a fronte della strada interquartieri ed a sud del fiume Metauro
B2.3	Residenziali semisature da riqualificare a valle della strada interquartieri
B3.1	Residenziali di completamento di aree interclassate
B3.2	Residenziali di completamento da convenzionare a valle della strada interquartieri
B3.3	Residenziali di completamento da convenzionare a monte della strada interquartieri ed a sud del Fiume Metauro
B4	Residenziali convenzionate (ex. D1/2/3/4/5)
B5.1	Residenziali di completamento dei nuclei estranei esistenti
B5.2	Residenziali di completamento della "borgata rurale di Medurilli"
C1	Residenziali di espansione
C2	Residenziali di ricicatura urbana
ZONE PRODUTTIVE	
D1	Industriali e/o artigianali esistenti
D2	Industriali e/o artigianali di nuova formazione
D3	Commercioli e/o artigianali esistenti (G1-G2 Grande distribuzione)
D3.1	Commercioli e/o artigianali a bassa densità
D4	Commercioli e/o artigianali di nuova formazione (G1-G2 Grande distribuzione)
D5	Turistico - alberghiere esistenti
D6	Turistico - alberghiere di nuova formazione
D7	Turistico - ricreative esistenti
D8	Zone di riqualificazione urbanistica a carattere turistico ricreativo
D8.1	Zone produttive a carattere turistico-ricettivo per la formazione di villaggi turistici
ZONE AGRICOLE	
E1	Agricole
E2	Agricole con presenza di valori paesaggistici
E3	Agricole di rispetto
E4	Agricole di ristrutturazione ambientale
ZONE DI VERDE	
F1	Verde attrezzato
F2	Verde per attrezzature sportive
F3	Verde a servizio della balneazione
F4	Verde privato
ZONE PER ATTREZZATURE DI PUBBLICO INTERESSE	
F5_IC	Servizi pubblici o di interesse collettivo
F5_H	Ospedali
F5_M	Mercati alimentari
F5_EA	Aeroporto turistico
F5_C	Cimiteri
F5_PM	Attrezzature polifunzionali
F5_CC	Convitti e conventi
F5_E	Caseme
F6_SM	Scuole dell'infanzia
F6_SO	Primo ciclo
F6_SS	Secondo ciclo
F6_SU	Istruzione e formazione superiore
F7	Attrezzature religiose
F8_D	Discarica
F8_Dep	Depuratori
F8_IT	Impianti tecnologici
ZONE PER LA VIABILITA'	
P1	Viabilità veicolare di progetto
P2_es	Parcheggi esistenti
P2_pr	Parcheggi di progetto
P3	Attrezzature di assistenza stradale
P4	Viabilità pedonale e ciclabile esistente e di progetto
P5	Stazione autocorriere
P6	Zone ferroviarie
P6	Sottopassi carrabili/pedonali
ZONE A VINCOLO SPECIALE	
V1	Fasce di rispetto stradale
V2	Fasce di rispetto cimiteriale
V5	Zone di rispetto dei pozzi comunali
V5	Zone di protezione dei pozzi comunali
V6	Fasce di rispetto centrali edifici ed elettrodoti
V7	Fasce di rispetto per depuratori
V9	Fasce di rispetto per ferrovie
V11	Area alligata dall'inondazione del Fiume Metauro nel novembre del 2005
V11	Pozzi idrici comunali
V11	Allineamento manufatti
PERIMETRAZIONI	
n	Comparti Unitari
n	Centri Abitati
n	Catasto Pontificio
n	Catasto 1° Impianto
n	Edifici presenti nel

**CATEGORIE ED AMBITI DI TUTELA (allegato A- N.T.A.)**

**SISTEMA GEOLOGICO GEOMORFOLOGICO**

Art.6	Emergenze geomorfologiche e litologiche	Art.9	Crinali: 2° classe dislivello 5 m. con ambito di tutela
Art.8	Corsi d'acqua	Art.9	Crinali: 3° classe dislivello 2 m. con ambito di tutela
Art.9	Crinali: linea fittizia	Art.10	Versanti
Art.9	Crinali: 1° classe dislivello 7 m. con ambito di tutela		

**SOTTOSISTEMA BOTANICO-VEGETAZIONALE**

Art.11	Litorali marini	Art.14	Area Z.P.S.
Art.11	Costa a bassa compromissione	Art.14	Area S.I.C.
Art.12	Area floristica	Art.15	Oasi faunistiche
Art.13	Boschi		

**SOTTOSISTEMA STORICO-CULTURALE**

Art.17	Paesaggio di interesse Storico Ambientale	Art.20	Acquedotto Romano
Art.18 Art.19	Rispetto storico e Edifici/Manufatti storici	Art.20	Centuriazioni
Art.20	Aree, Siti e Strade Archeologiche	Art.21	Luoghi di memoria storica
Art.20	Strade Consolari	Art.22	Strada panoramica

**SOTTOSISTEMA TERRITORIALE**

Art.23	Area B
Art.23	Area C
Art.23	Alta percektività visiva
Art.34	Vincoli Paesaggistici D.lgs 42/04