



Adottato con delibera consiliare n°337 del 19/12/2006

Adottato definitivamente con delibera consiliare n°232 del 29/09/2007

Approvato con delibera consiliare n° 34 del 19/02/2009

- VARIANTI SUAP
- | | |
|--|---|
| 1) - V801 - D.C.C. del 02/06/2011 n° 176 | 18) - V117 - D.C.C. del 11/05/2011 n° 130 |
| 2) - V802 - D.C.C. del 14/11/2011 n° 324 | 19) - V119 - D.C.C. del 12/09/2011 n° 233 |
| 3) - V803 - D.C.C. del 04/07/2012 n° 158 | 20) - V120 - D.C.C. del 12/07/2013 n° 139 |
| 4) - V804 - D.C.C. del 27/09/2013 n° 175 | 21) - V131 - D.C.C. del 27/09/2013 n° 174 |
- VARIANTI PRG
- | | |
|---|---|
| 1) - V008 - D.C.C. del 22/02/2012 n° 34 | 23) - V148 - D.C.C. del 08/04/2014 n° 69 |
| 2) - V009 - D.C.C. del 22/02/2012 n° 35 | 24) - V150 - D.C.C. del 11/05/2011 n° 129 |
| 3) - V012 - D.C.C. del 07/05/2013 n° 77 | 25) - V141 - D.C.C. del 22/12/2014 n° 227 |
| 4) - V013 - D.C.C. del 06/02/2013 n° 32 | 26) - V146 - D.C.C. del 22/12/2014 n° 226 |
| 5) - V014 - D.C.C. del 25/07/2012 n° 198 | 27) - V134 - D.C.C. del 10/03/2015 n° 41 |
| 6) - V015 - D.C.C. del 28/05/2013 n° 91 | 28) - V139 - D.C.C. del 16/04/2015 n° 63 |
| 7) - V018 - D.C.C. del 08/04/2014 n° 60 | 29) - V133 - D.C.C. del 09/07/2015 n° 121 |
| 8) - V020 - D.C.C. del 12/09/2012 n° 214 | 30) - V160 - D.C.C. del 30/09/2015 n° 185 |
| 9) - V023 - D.C.C. del 22/07/2013 n° 144 | 31) - V132 - D.C.C. del 14/10/2015 n° 207 |
| 10) - V032 - D.C.C. del 22/12/2010 n° 374 | 32) - V167 - D.C.C. del 03/11/2015 n° 234 |
| 11) - V062 - D.C.C. del 08/04/2014 n° 61 | 33) - V019 - D.C.C. del 30/11/2015 n° 268 |
| 12) - V081 - D.C.C. del 06/02/2013 n° 32 | 34) - V168 - D.C.C. del 01/12/2015 n° 273 |
| 13) - V095 - D.C.C. del 13/12/2010 n° 332 | 35) - V144 - D.C.C. del 22/12/2015 n° 290 |
| 14) - V096 - D.C.C. del 26/05/2011 n° 149 | 36) - V901 - D.C.C. del 12/06/2012 n° 264 |
| 15) - V097 - D.C.C. del 28/05/2013 n° 92 | |
| 16) - V109 - D.C.C. del 13/06/2012 n° 144 | |

In questa tavola non sono riportate le varianti ai sensi dell'art. 15 c.5 l.r. 34/1992, contenute nei piani attuativi approvati ai sensi dell'art. 30

TAV. 005
Scala 1:5.000


IL PRESENTE ELABORATO HA IL SOLO SCOPO RICOGNITORIO DELLE VARIANTI AL P.R.G. SUCCESSIVE ALL'APPROVAZIONE AVVENUTA CON DELIBERA N° 34 DEL 19/02/2009. PERTANTO

NON POSSEDE CARATTERE DI UFFICIALITÀ.

GLI ELABORATI UFFICIALI SONO QUELLI ALLEGATI ALLE DELIBERE SOPRACITATE

Luglio 2016

ZONE RESIDENZIALI	
A Storico Artistico	B3.1 Residenciali di completamento di aree intercluse
B1.1 Residenciali saturi con presenza di valori storico-architettonici e/o ambientali	B4 Residenciali convenzionate (ex lottizzazioni)
B1.2 Residenciali saturi con conservazione della superficie coperta dei fabbricati	B5.1 Residenciali di completamento dei nuclei extraurbani esistenti
B1.3 Residenciali saturi con conservazione della superficie utile	B5.2 Residenciali di completamento della borgata turale di Metaurum
B2.1 Residenciali semisature a valle della strada interquartieri	C1 Residenciali di espansione
B2.2 Residenciali semisature a monte della strada interquartieri ed a sud del fiume Metauro	C2 Residenciali di ricottura urbana
B2.3 Residenciali semisature da riqualificare a valle della strada interquartieri	
ZONE PRODUTTIVE	
D1 Industriali e/o artigianali esistenti	D5 Turistico - alberghiere esistenti
D2 Industriali e/o artigianali di nuova formazione	D6 Turistico - alberghiere di nuova formazione
D3 Commerciali e/o direzionali esistenti	D7 Turistico - ricreative esistenti
D3.1 Commerciali e/o direzionali a bassa densità	D8 Zone di campeggi
D4 Commerciali e/o Direzionali di nuova formazione	D8.1 Zone di campeggi a carattere turistico ricreativo
D4.1 Grande struttura inferiore	
D4.2 Grande struttura superiore	
ZONE AGRICOLE	
E1 Agricole	E3 Agricole di rispetto
E2 Agricole con presenza di valori paesaggistici	E4 Agricole di ristrutturazione ambientale
	E4.1 Agricole di conservazione naturalistica
ZONE DI VERDE	
F1 Verde attrezzato	F3 Verde a servizio della balneazione
F2 Verde per attrezzature sportive	F4 Verde privato
ZONE PER ATTREZZATURE DI PUBBLICO INTERESSE	
F5_IC Servizi pubblici di interesse collettivo (v. Vigil del fuoco - ASST)	F6_SM Scuole dell'infanzia
F5_H Ospedali	F6_SO Primo ciclo
F5_M Mercati alimentari	F6_SS Secondo ciclo
F5_EA Aeroporto turistico	F6_SU Istruzione e formazione superiore
F5_C Cimiteri	F7 Attrezzature religiose
F5_PM Attrezzature polifunzionali	F8_D Discarica
F5_CC Conventi e conventi	F8_Dep Depuratori
F5_E Caserme	F8_IT Impianti tecnologici
ZONE PER LA VIABILITA'	
P1 Viabilità veicolare di progetto art.71 c.7 - NTA	P4 Viabilità pedonale e ciclabile esistente e di progetto
P2_es Parcheggi esistenti	P5 Stazione autocorriere
P2_pr Parcheggi di progetto	P6 Zone ferroviarie
P3 Attrezzature di assistenza stradale	Sottopassi carrabili/pedonali
PERIMETRAZIONI	
Comparti Unitari	Centri Abitati
Edifici tutelati	
Art. 59 Edifici di valore storico e architettonico	

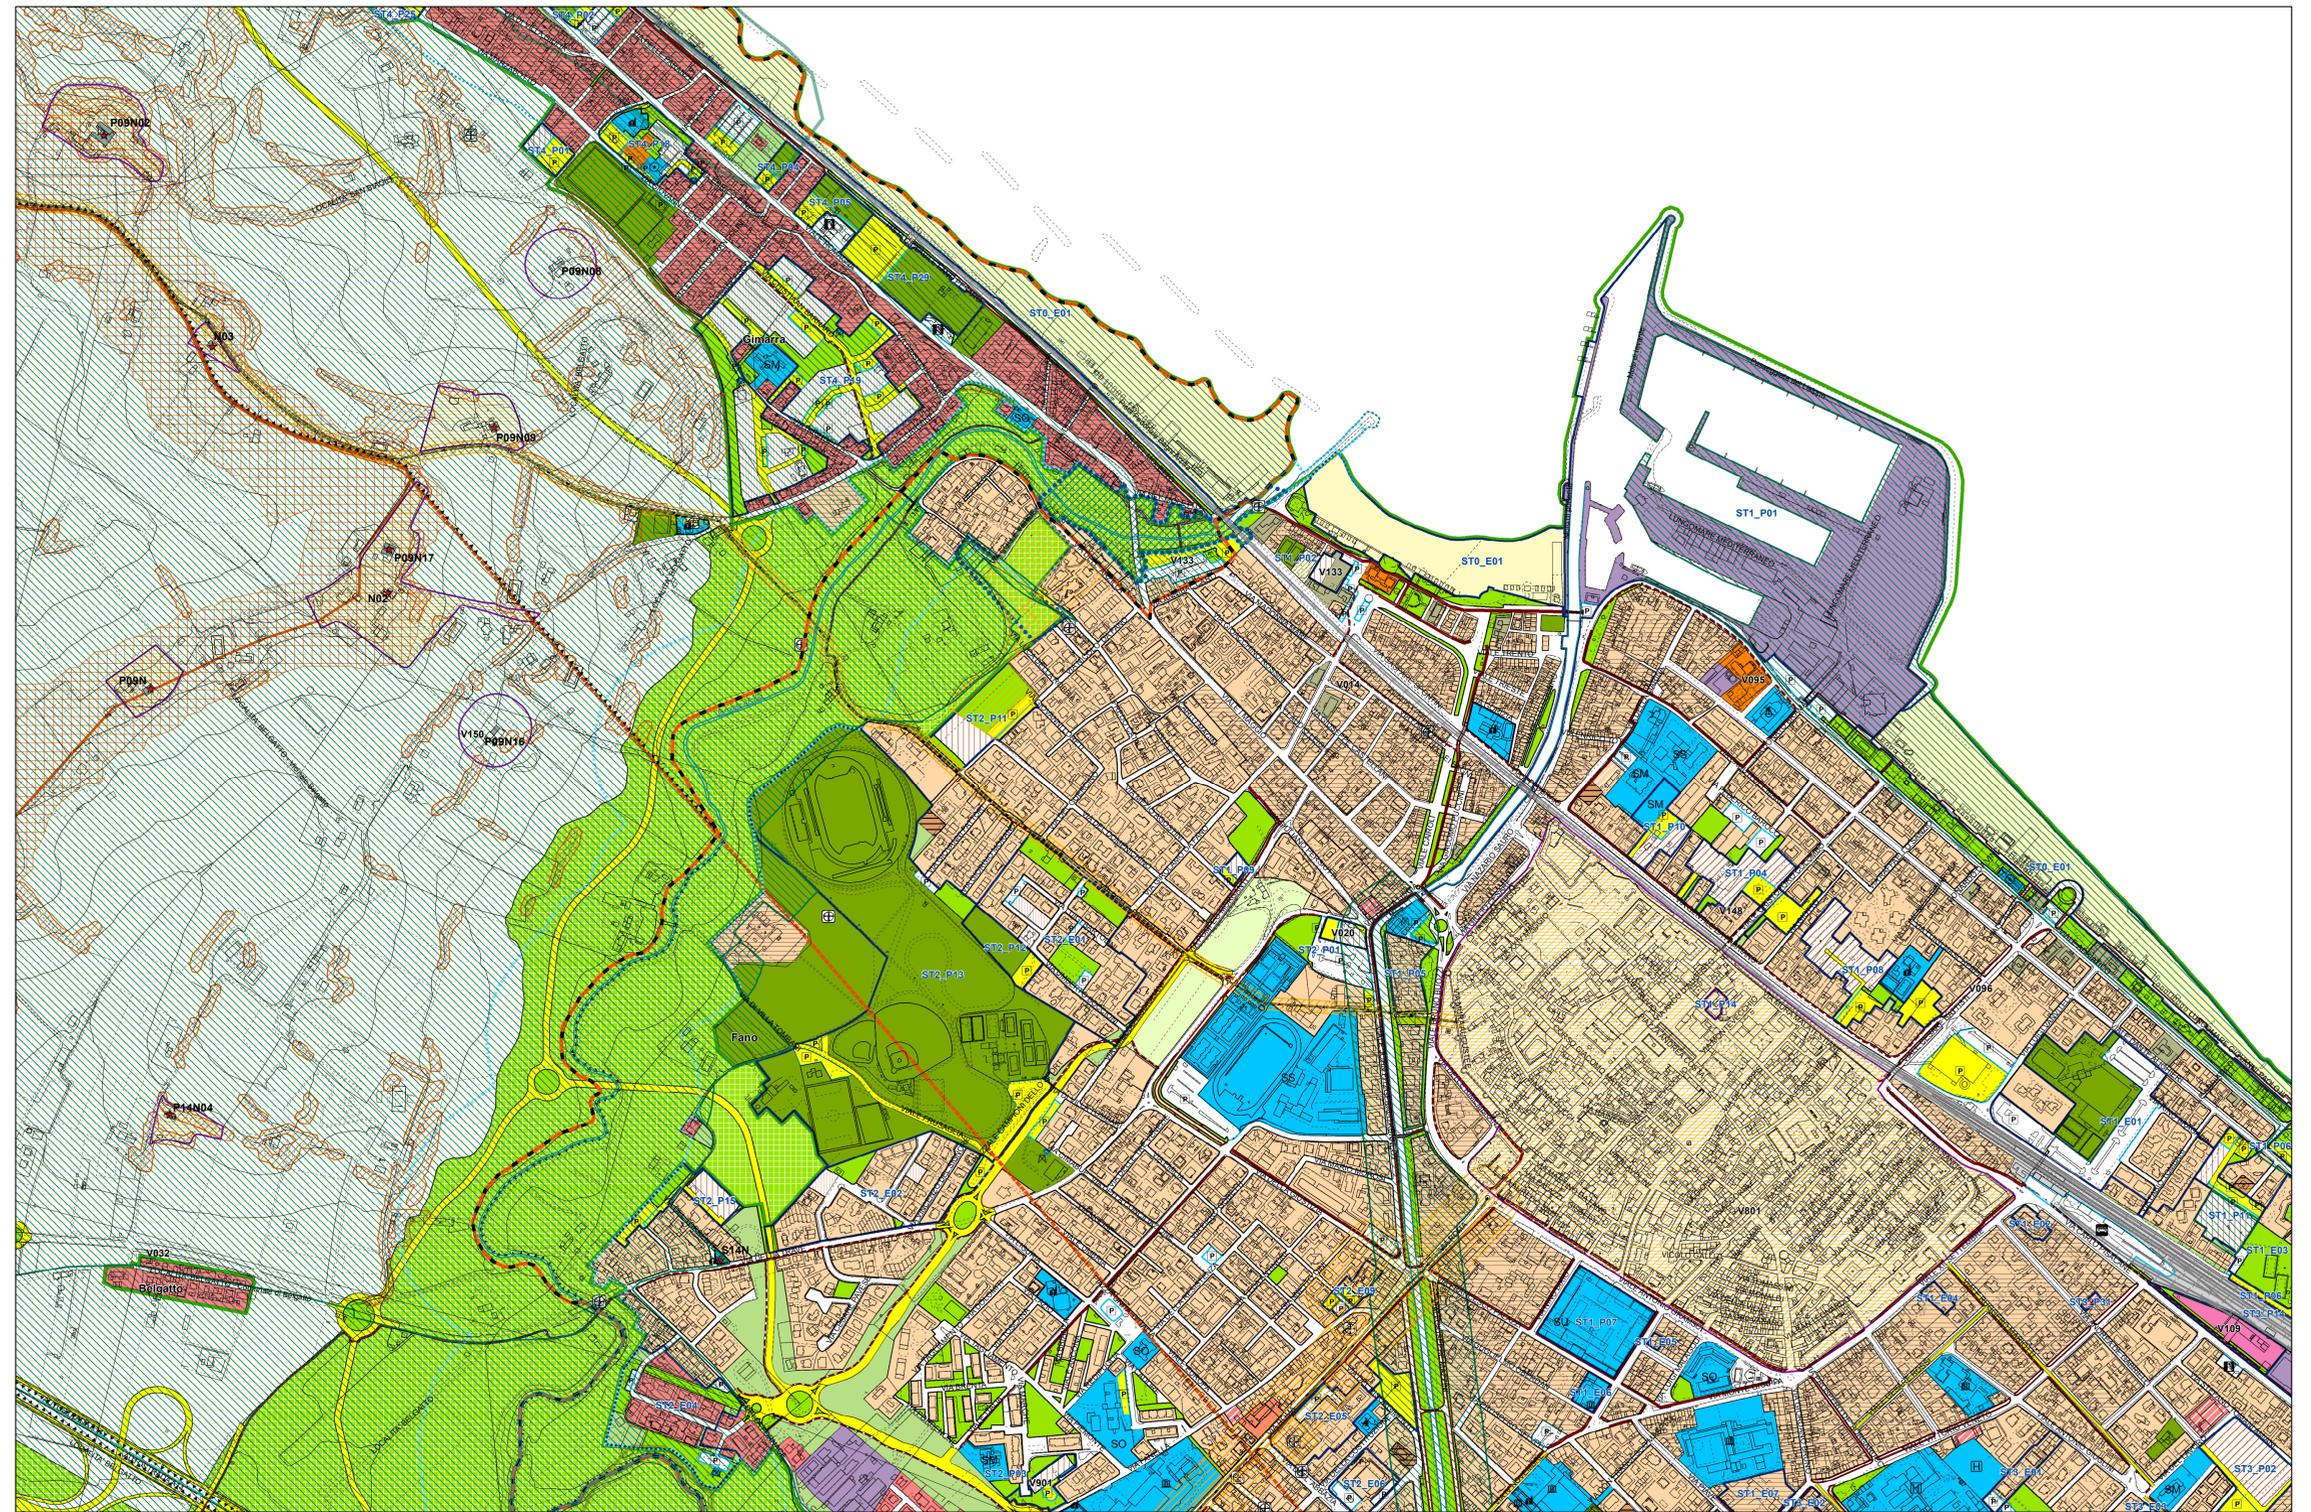

CATEGORIE ED AMBITI DI TUTELA - Sistema Paesistico Ambientale

SISTEMA GEOLOGICO GEOMORFOLOGICO

Art.6	Emergenze geomorfologiche e idrogeologiche	Art.9	Criniali: 2° classe dislivello 5 m. con ambito di tutela
Art.8	Corsi d'acqua	Art.9	Criniali: 3° classe dislivello 2 m. con ambito di tutela
Art.9	Criniali: linea fittizia	Art.10	Versanti
Art.9	Criniali: 1° classe dislivello 7 m. con ambito di tutela		

SOTTOSISTEMA BOTANICO-VEGETAZIONALE

Art.11	Litorali marini	Art.14	Area Z.P.S.
Art.11	Costa a bassa compromissione	Art.14	Area S.I.C.
Art.12	Area floristica	Art.15	Oasi faunistiche
Art.13	Boschi		

SOTTOSISTEMA STORICO-CULTURALE

Art.17	Paesaggio di interesse Storico Ambientale	Art.20	Acquedotto Romano
Art.18	Centri e nuclei storici	Art.20	Centuriazioni
Art.19	Edifici e manufatti storici	Art.21	Luoghi di memoria storica
Art.20	Aree, Siti e Strade Archeologiche	Art.22	Strada panoramica
Art.20	Strade Consolari		

SOTTOSISTEMA TERRITORIALE

Art.23	Area B	Art.23	Area C
Art.23	Alta percektività visiva	Art.34	Vincolo Paesaggistico D.lgs 42/04