


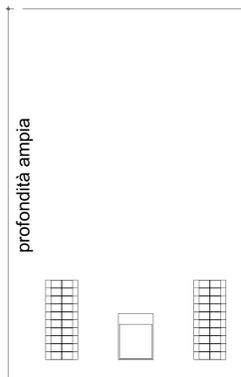
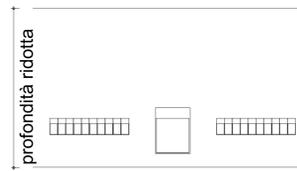
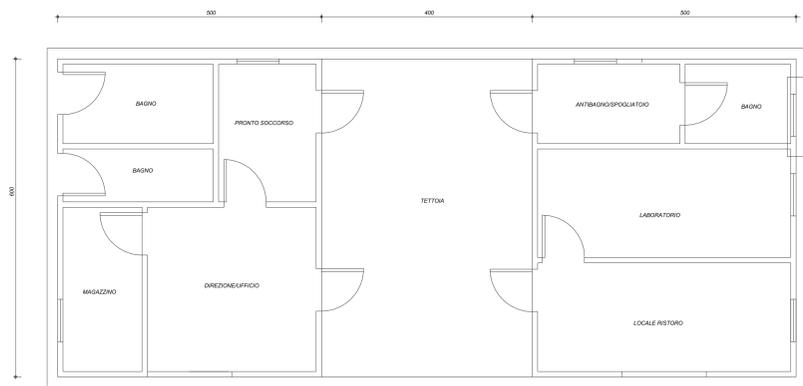
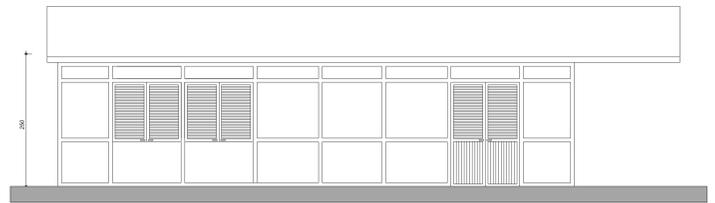


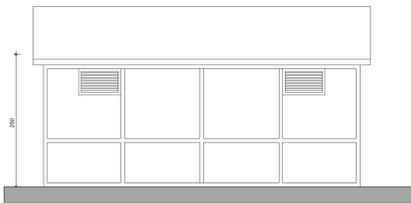


Oggetto	TAV.
<b>TIPOLOGIE DI INTERVENTO</b>	<b>5.2</b>
Data	Aggiornamento
NOVEMBRE 2010	Scala

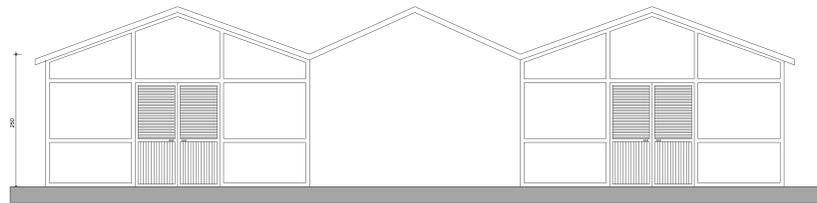




ESEMPI DI AGGRAGAZIONE  
SCALA 1:500

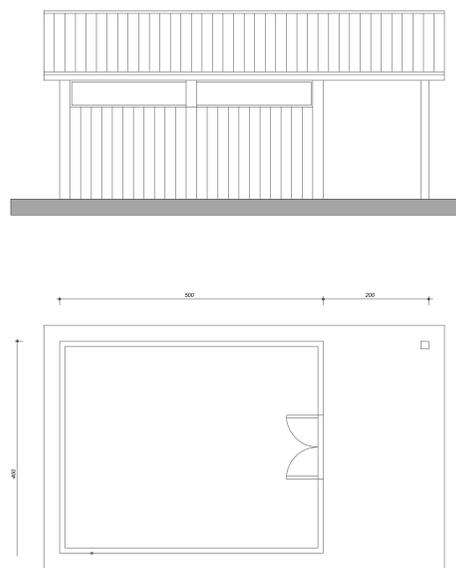

CAPANNO CENTRALE TIPO B  
SCALA 1:50

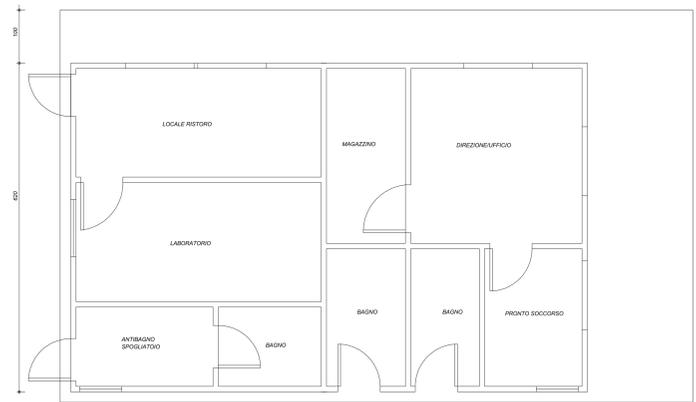

CAPANNO CENTRALE TIPO A  
SCALA 1:50

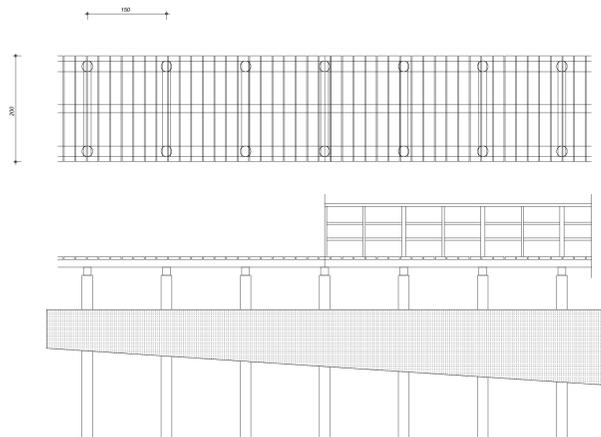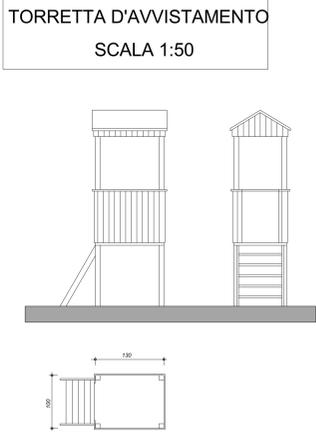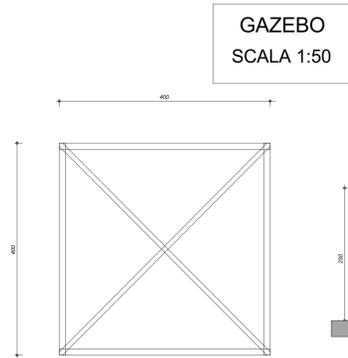

PONTILE  
SCALA 1:50