Città di Fano
(Provincia di Pesaro e Urbino)

PROGETTAZIONE URBANISTICA ED ARCHITETTONICA: FIMA ENGINEERING — Dott. Arch. Filiberto Andreoli

PROGETTAZIONE OPERE STRUTTURALI E DI URBANIZZAZIONE: Dott. Ing. Fabio Tombari, Dott. Ing. Stefano Ansuini

PROGETTAZIONE IMPIANTI TECNOLOGICI: POLITECNOS soc. coop.

PROGETTAZIONE AREE VERDI: AGRIANTE

INDAGINE GEOLOGICA: GEOCON

TAV. URB.04

Comune di FANO

PROGETTO PER LA REALIZZAZIONE DI DUE EDIFICI COMMERCIALI IN ATTUAZIONE DEL COMPARTO ST3_P09 DI VIALE PICENO

PROPRIETA': Madonna Ponte s.r.l. - BM Holding s.r.l.

PLANIVOLUMETRICO: PLANIVOLUMETRICO / PROFILI DEL TERRENO
OPERE DI URBANIZZAZIONE:

DATA: Giugno 2012	AGG.: Gennaio 2013	AGG.:	SCALA: 1:500

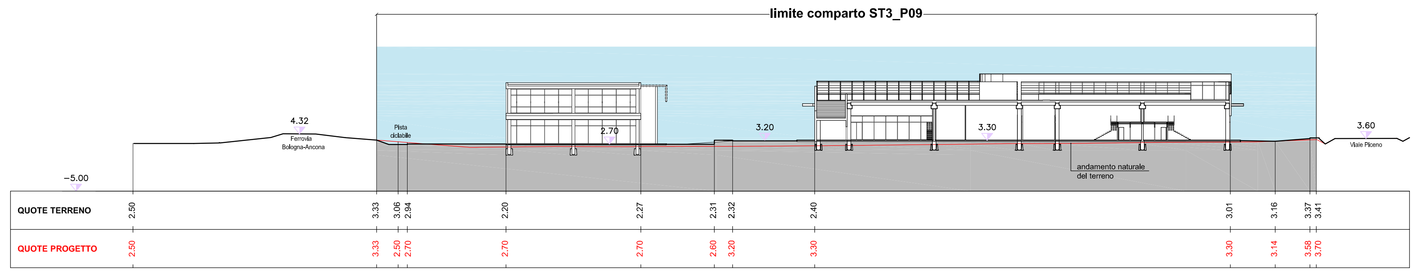

Profilo A

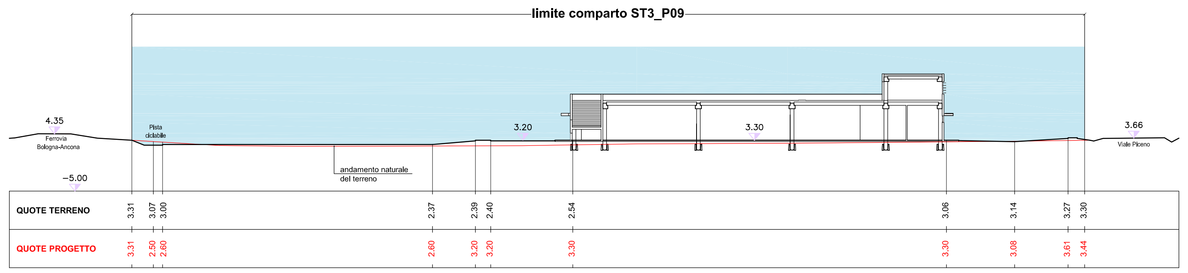

Profilo B

LEGENDA
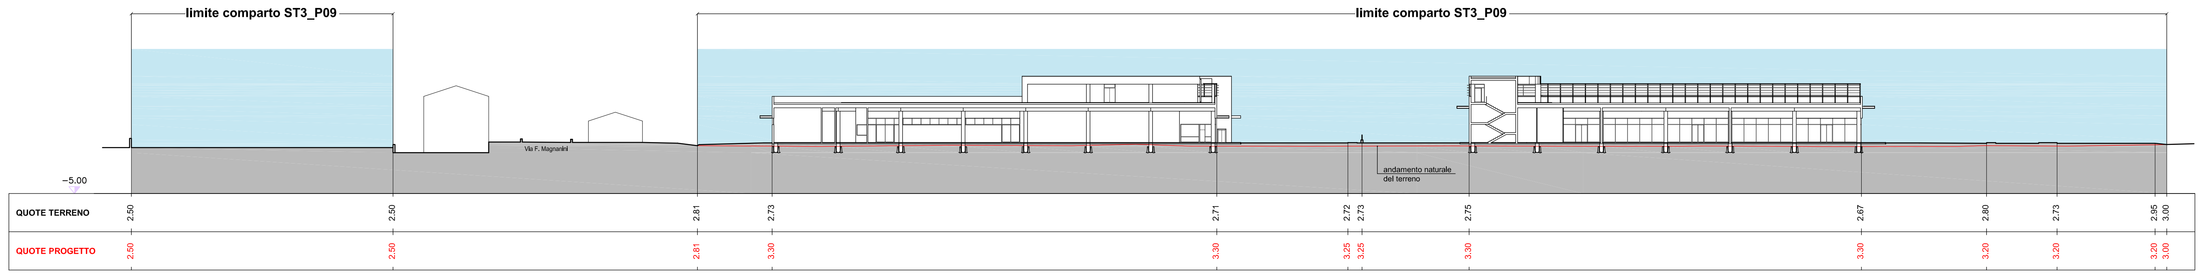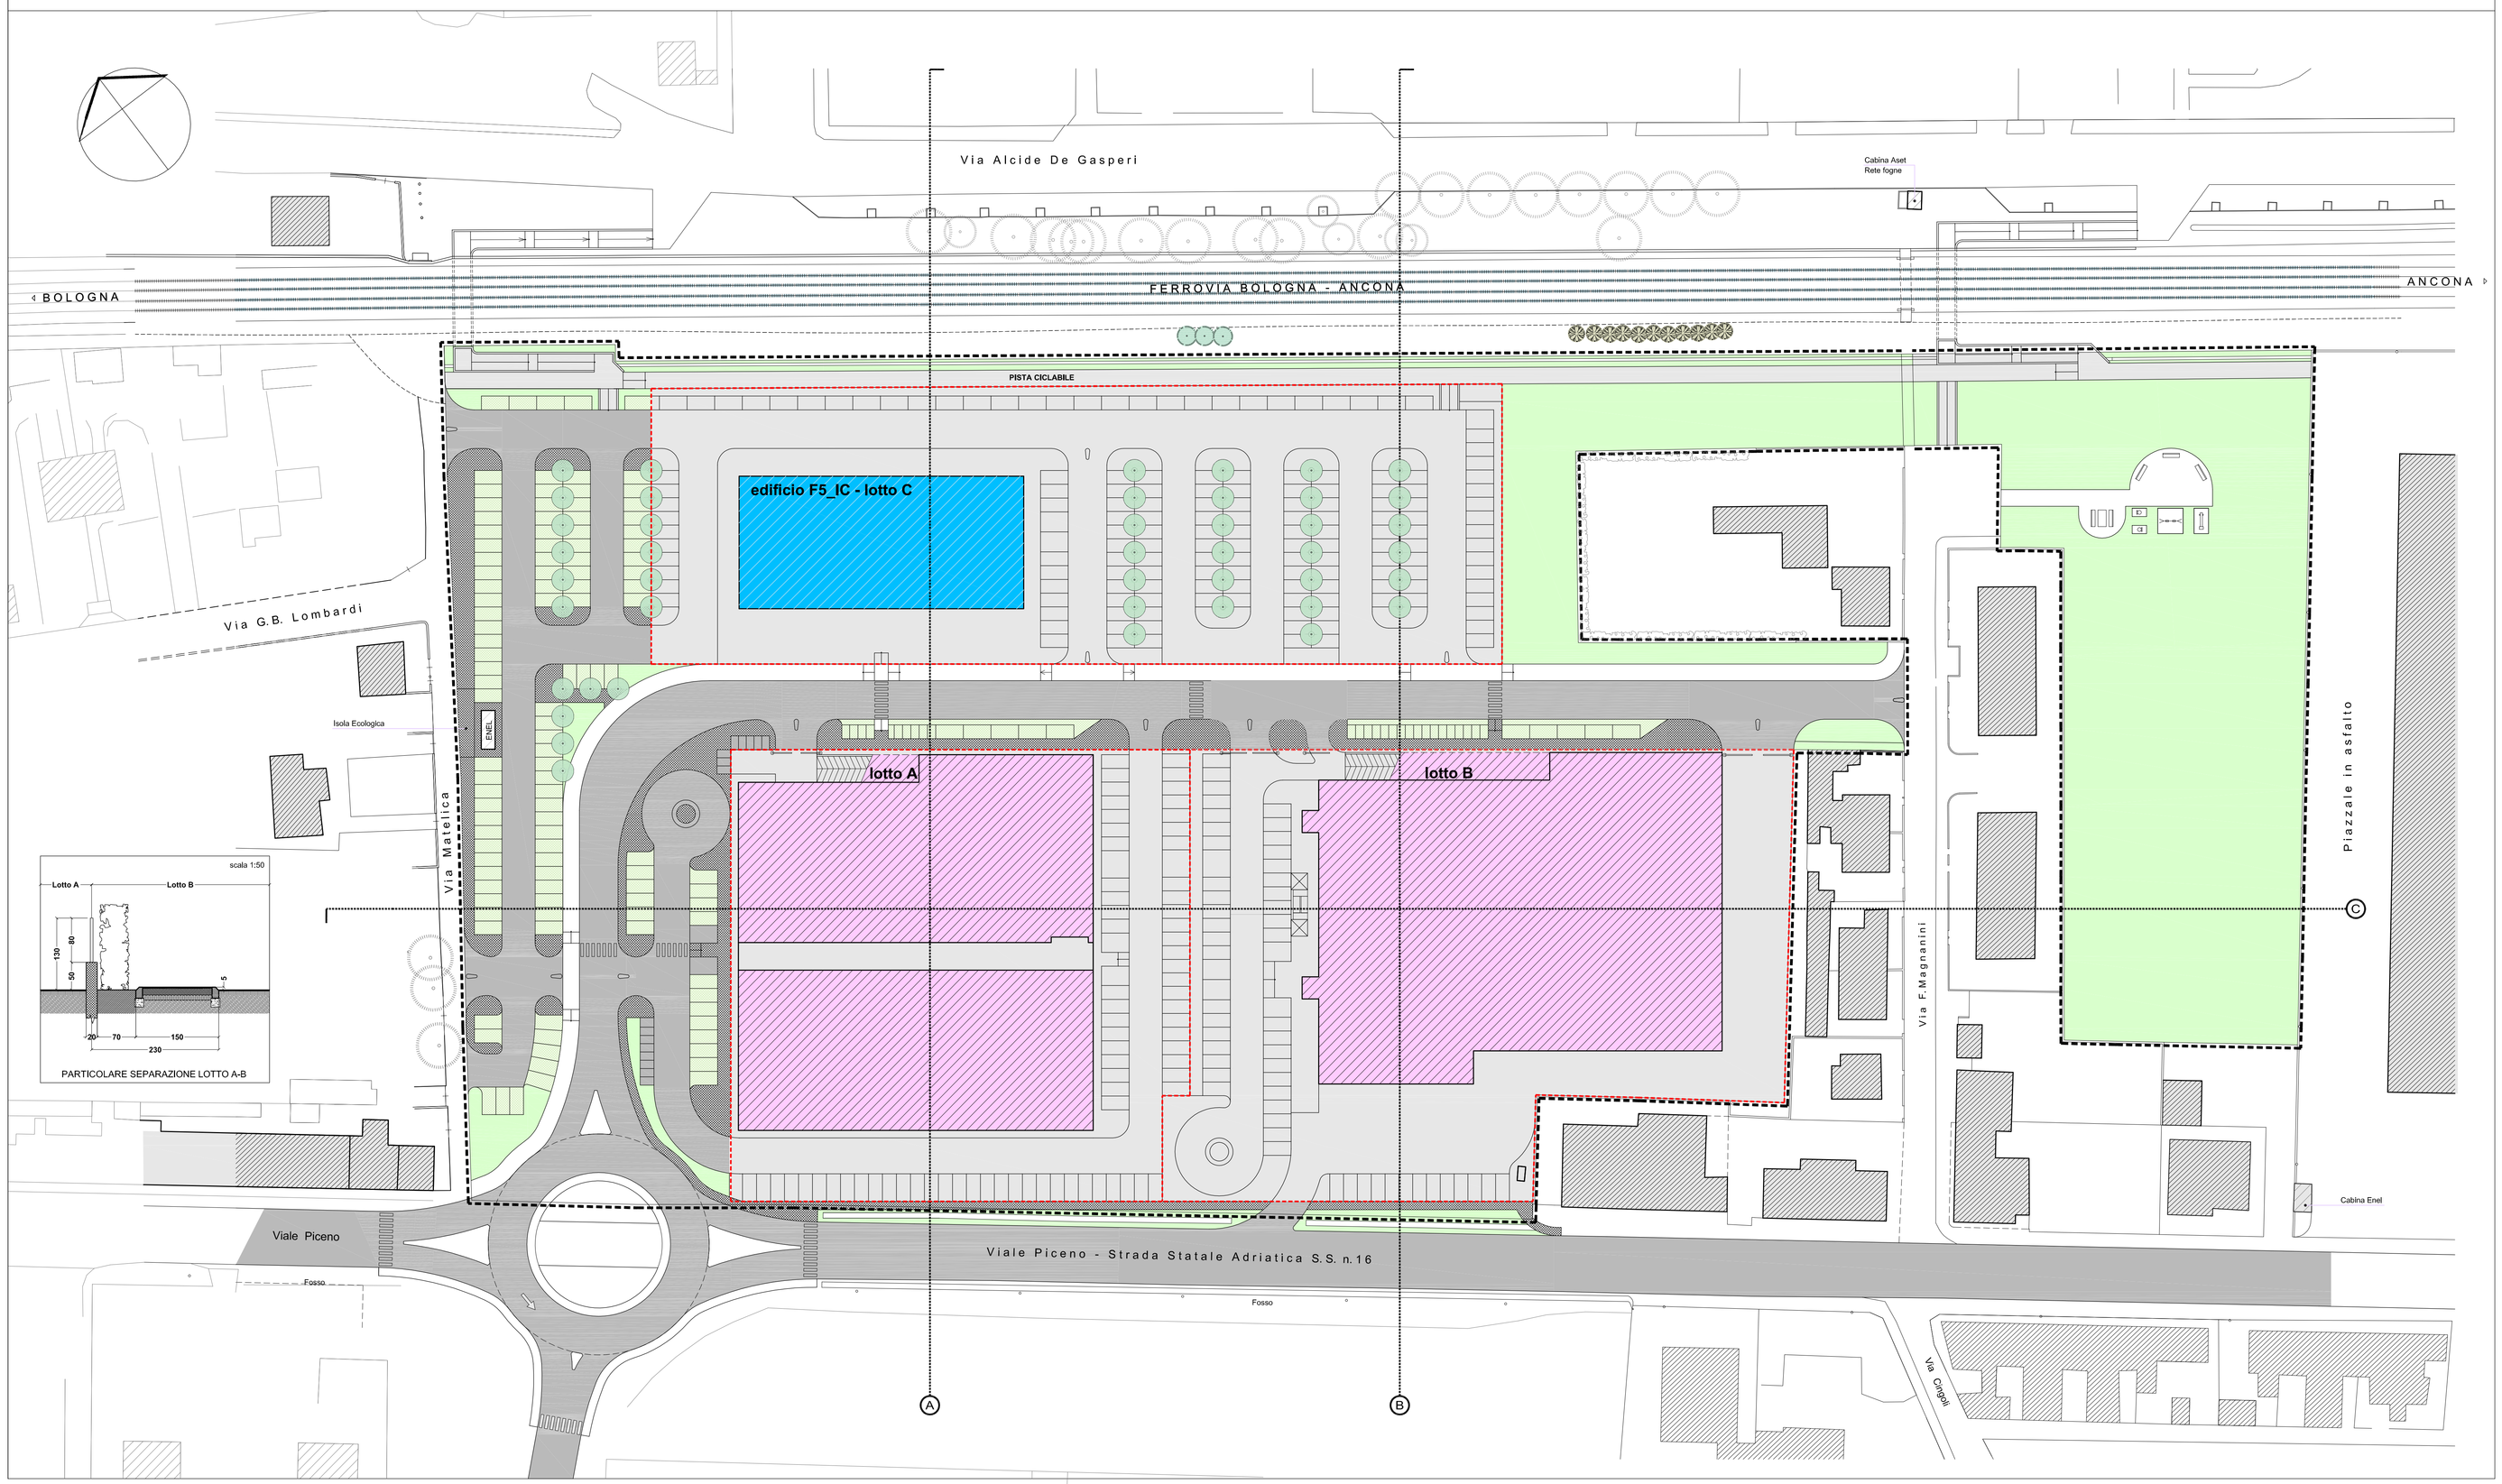
Limite comparto	
Limite di zonizzazione	
Ingombro edifici	
Superfici asfaltate	
Superfici sistemate a verde	
Sup. pavimentate con moduli di cls autobloccante	
Sup. pavimentate con grigliato modulare di cls	
Pav. marciapiede con moduli di cls autobloccante	
Alberi di progetto