


STUDIO CECCHETELLI

PIAZZA XX SETTEMBRE, 27/2 - 61032 FANO - tel. 0721827780

STRALCIO AEROFOTOGRAFICO F. 32 - F. 40 SCALA 1:2000

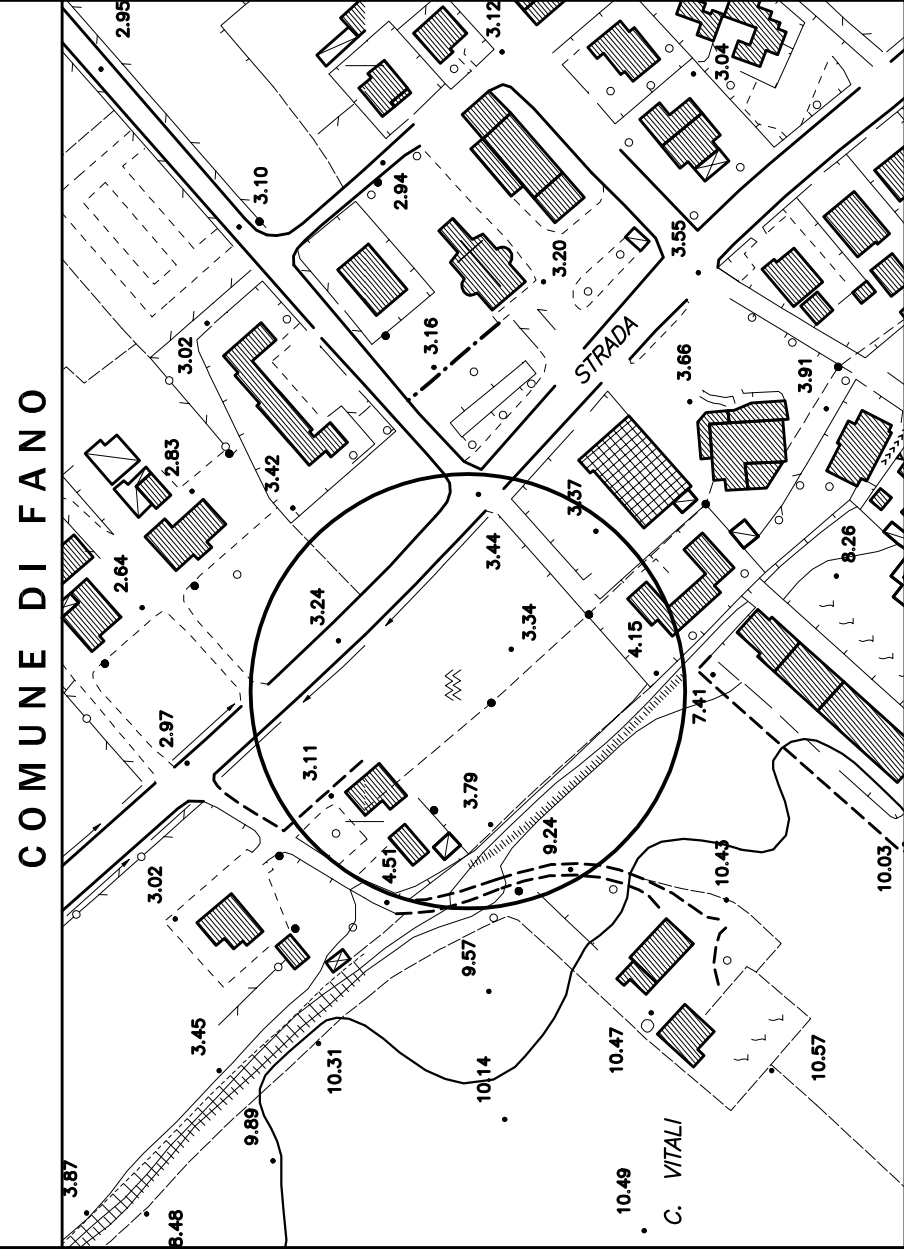

OGGETTO:

PIANO ATTUATIVO DEL COMPARTO DENOMINATO ST6_P52 "Comparto residenziale di riciclitura Metaurilia"

DITTA:

SORCINELLI GIANFRANCO - SANTINI LUCIANA

ELABORATO:	TAVOLA:	REVISIONE:
PLANIMETRIE DI RIFERIMENTO	A.03	00
SCALA:	DATA EMISSIONE:	DATA REVISIONE:
1:1000 / 1:2000	05/08/2013	

TECNICI PROGETTISTI:

geom. CARLO CECCHETELLI


Piazza XX Settembre, 27/2 - Fano (PU)
TEL. 0721/827780 - FAX 0721/827103
E-MAIL: cecchetelli@peggiametip.it
PEC: cecchetelli@peggiametip.it

dott. ing. ANDREA SBRISCIÀ

Via della Concordia, 20 - Fano (PU)

STRALCIO P.R.G. E SCHEDE TECNICA DEL COMPARTO

SCALA 1:1000

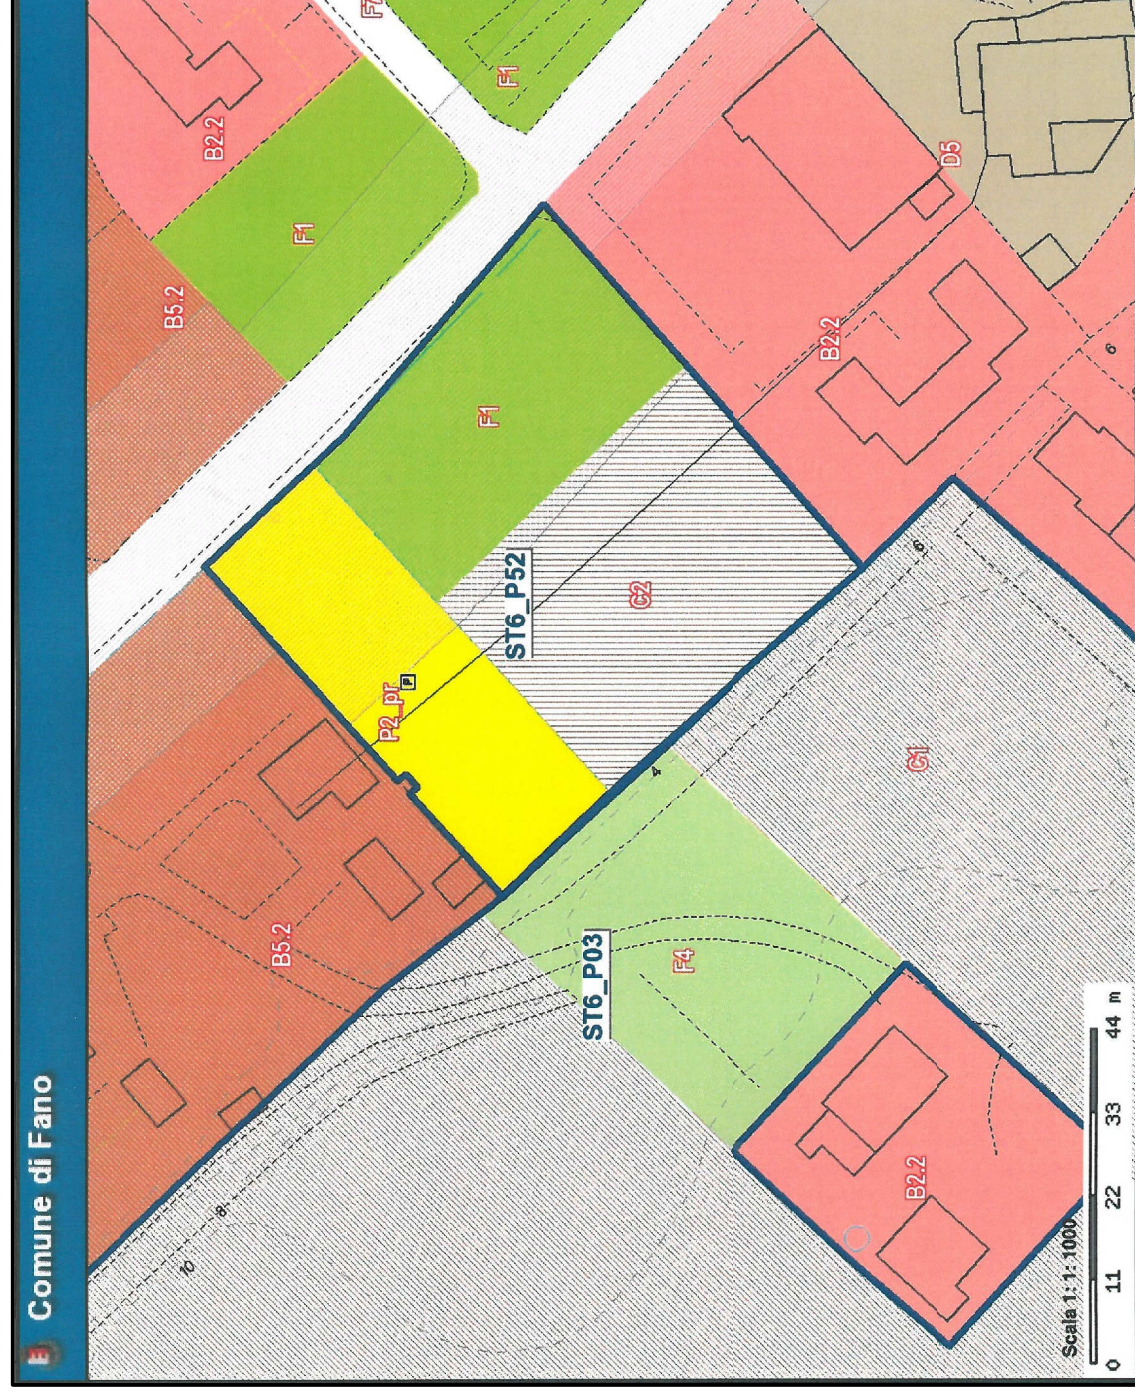


Schede Tecniche dei Comparti Unitari

SCHEDA	DENOMINAZIONE COMPARTO				Sup. zona omogenea mq	SUL zona omogenea mq	UT mq	SUL Sup. mq	Zona omogenea mq	% PEEP mq	Sup. PEEP mq
	Sup. comparto mq	SUL comparto mq	UT comparto mq	SUL Sup. comparto mq							
ST6_P52	3.986	797	0,20	C2	1.594	797			F1	1.204	
									P2_pr	1.188	

Il Comparto di cui alla presente scheda individua una zona residenziale di riciclitura in località Metaurilia. Le previsioni saranno attuate attraverso un Piano urbanistico attuativo, esteso all'intera area del Comparto unitario così come perimetrato nelle tavole di Piano e conforme a tutte le prescrizioni delle singole zone omogenee che lo compongono.

STRALCIO P.R.G. E SCHEDE TECNICA DEL COMPARTO PROPOSTA

SCALA 1:1000

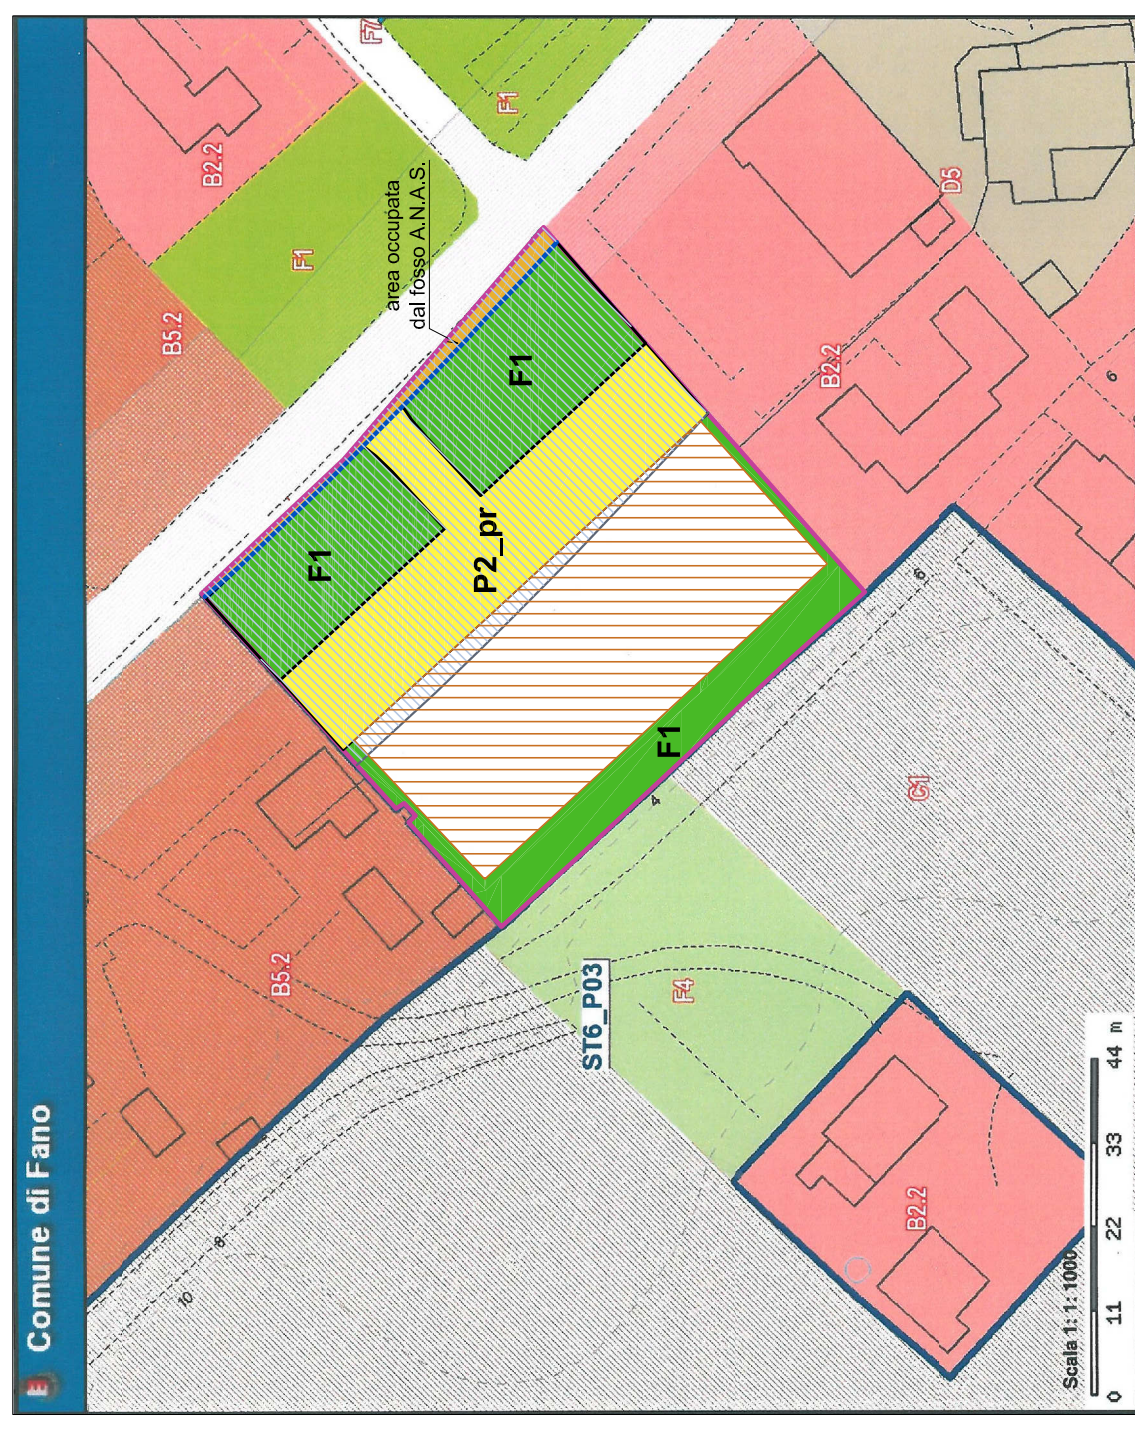

Schede Tecniche dei Comparti Unitari

SCHEDA	DENOMINAZIONE COMPARTO				Sup. zona omogenea mq	SUL zona omogenea mq	UT mq	SUL Sup. mq	Zona omogenea mq	% PEEP mq	Sup. PEEP mq
	Sup. comparto mq	SUL comparto mq	UT comparto mq	SUL Sup. comparto mq							
ST6_P52	3.904	781	0,20	C2	1.562	781			F1	1.179	
									P2_pr	1.163	

COMPARTO RESIDENZIALE DI RICICLITURA METAURILIA

STRALCIO CARTOGRAFICO - ORTOFOCARTA (da FanoGis) -

SCALA 1:1000



TABELLA CON INDICAZIONE DELLE PARTICELLE CATASTALI E DELLE PROPRIETA' COMPRESSE NEL COMPARTO ST6_P52

DITTE INTESTATARE	DATI CATASTALI		CLASSE	QUALITA'	SUPERFICIE COMPRESA ALL'INTERNO DEL COMPARTO (mq)	SUPERFICIE REALE COMPLESSIVA
	FOGLIO	MAPPALE				
SORCINELLI GIANFRANCO - SANTINI LUCIANA	78	464	ORTO IRRIGUO	2	3538 mq	3538 mq
		465	ORTO IRRIGUO	2	12 mq	12 mq
		466	ORTO IRRIGUO	2	27 mq	27 mq
		469	VIGNETO	1	3 mq	3 mq
		470	VIGNETO	1	300 mq	300 mq
		472	ENTE URBANO		8 mq	8 mq
		SUPERFICIE CATASTALE COMPLESSIVA			3888 mq	3888 mq
		SUPERFICIE REALE COMPLESSIVA				3904 mq

ESTRATTO DI MAPPA CATASTALE - SCALA 1:2000

