


# STUDIO CECCHETELLI

PIAZZA XX SETTEMBRE, 27/2 - 61032 FANO - tel. 0721827780

STRALCIO AEROFOTOGRAMMETRICO F. 32 - F. 40 SCALA 1:2000

COMUNE DI FANO

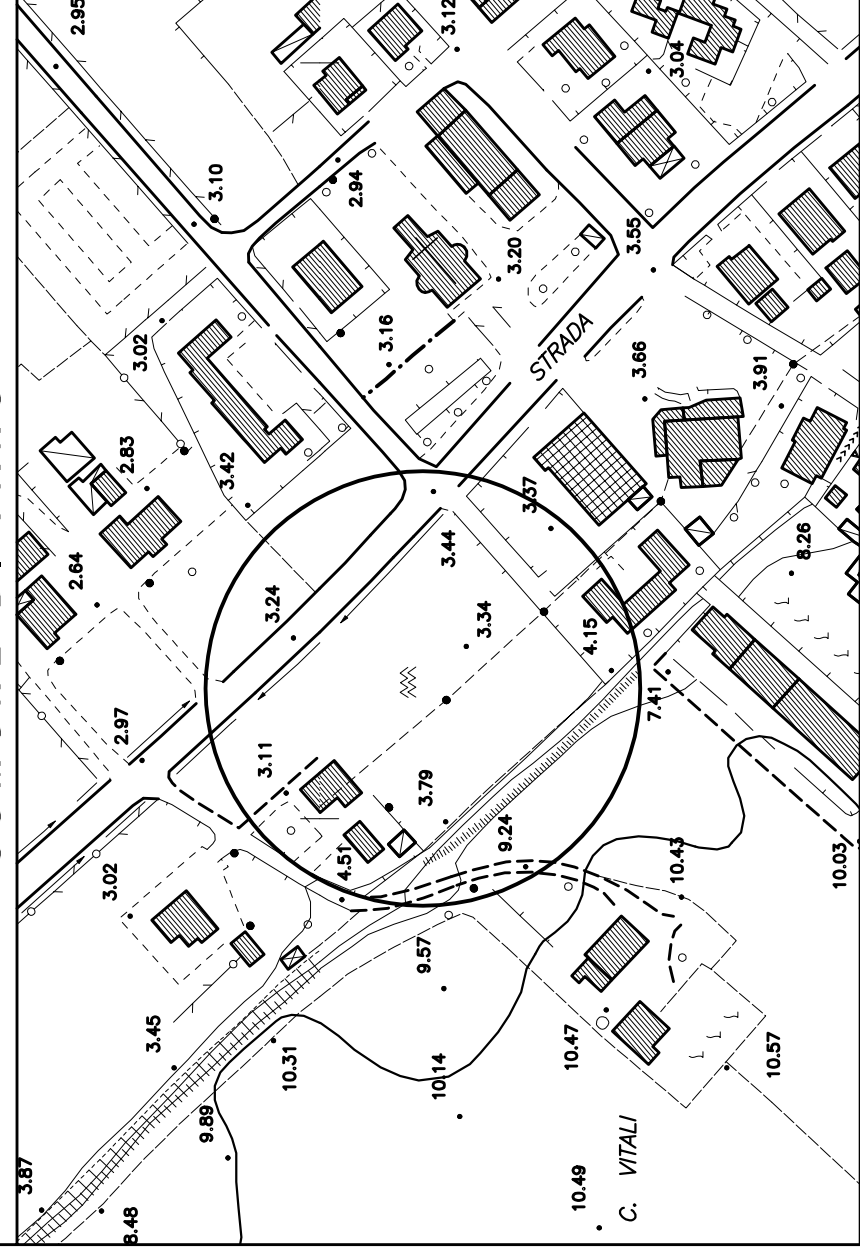

OGGETTO:

**PIANO ATTUATIVO DEL COMPARTO DENOMINATO ST6\_P52  
"Comparto residenziale di ricicatura Metaurlia"**

DITTA:

**SORCINELLI GIANFRANCO - SANTINI LUCIANA**

ELABORATO:	TAVOLA:	REVISIONE:
PLANIMETRIA INDIVIDUAZIONE ALEBRATURE ESISTENTI	<b>A.04.1</b> Stato di fatto	<b>00</b>
SCALA:	DATA EMISSIONE:	DATA REVISIONE:
<b>1:500</b>	<b>16/12/2013</b>	

TECNICI PROGETTISTI:


**geom. CARLO CECCHETELLI**

Piazza XX Settembre, 27/2 - Fano (PU)  
TEL. 0721/827780 - FAX 0721/827103  
E-MAIL: [stecoc@mobilia.it](mailto:stecoc@mobilia.it)  
PEC: [carlo.cecchetelli@pecgeo.metripu.it](mailto:carlo.cecchetelli@pecgeo.metripu.it)

**dott. ing. ANDREA SBRISCIÀ**

Via della Concordia, 20 - Fano (PU)

## PLANIMETRIA CON INDICAZIONE DELLE ALBERATURE ESISTENTI

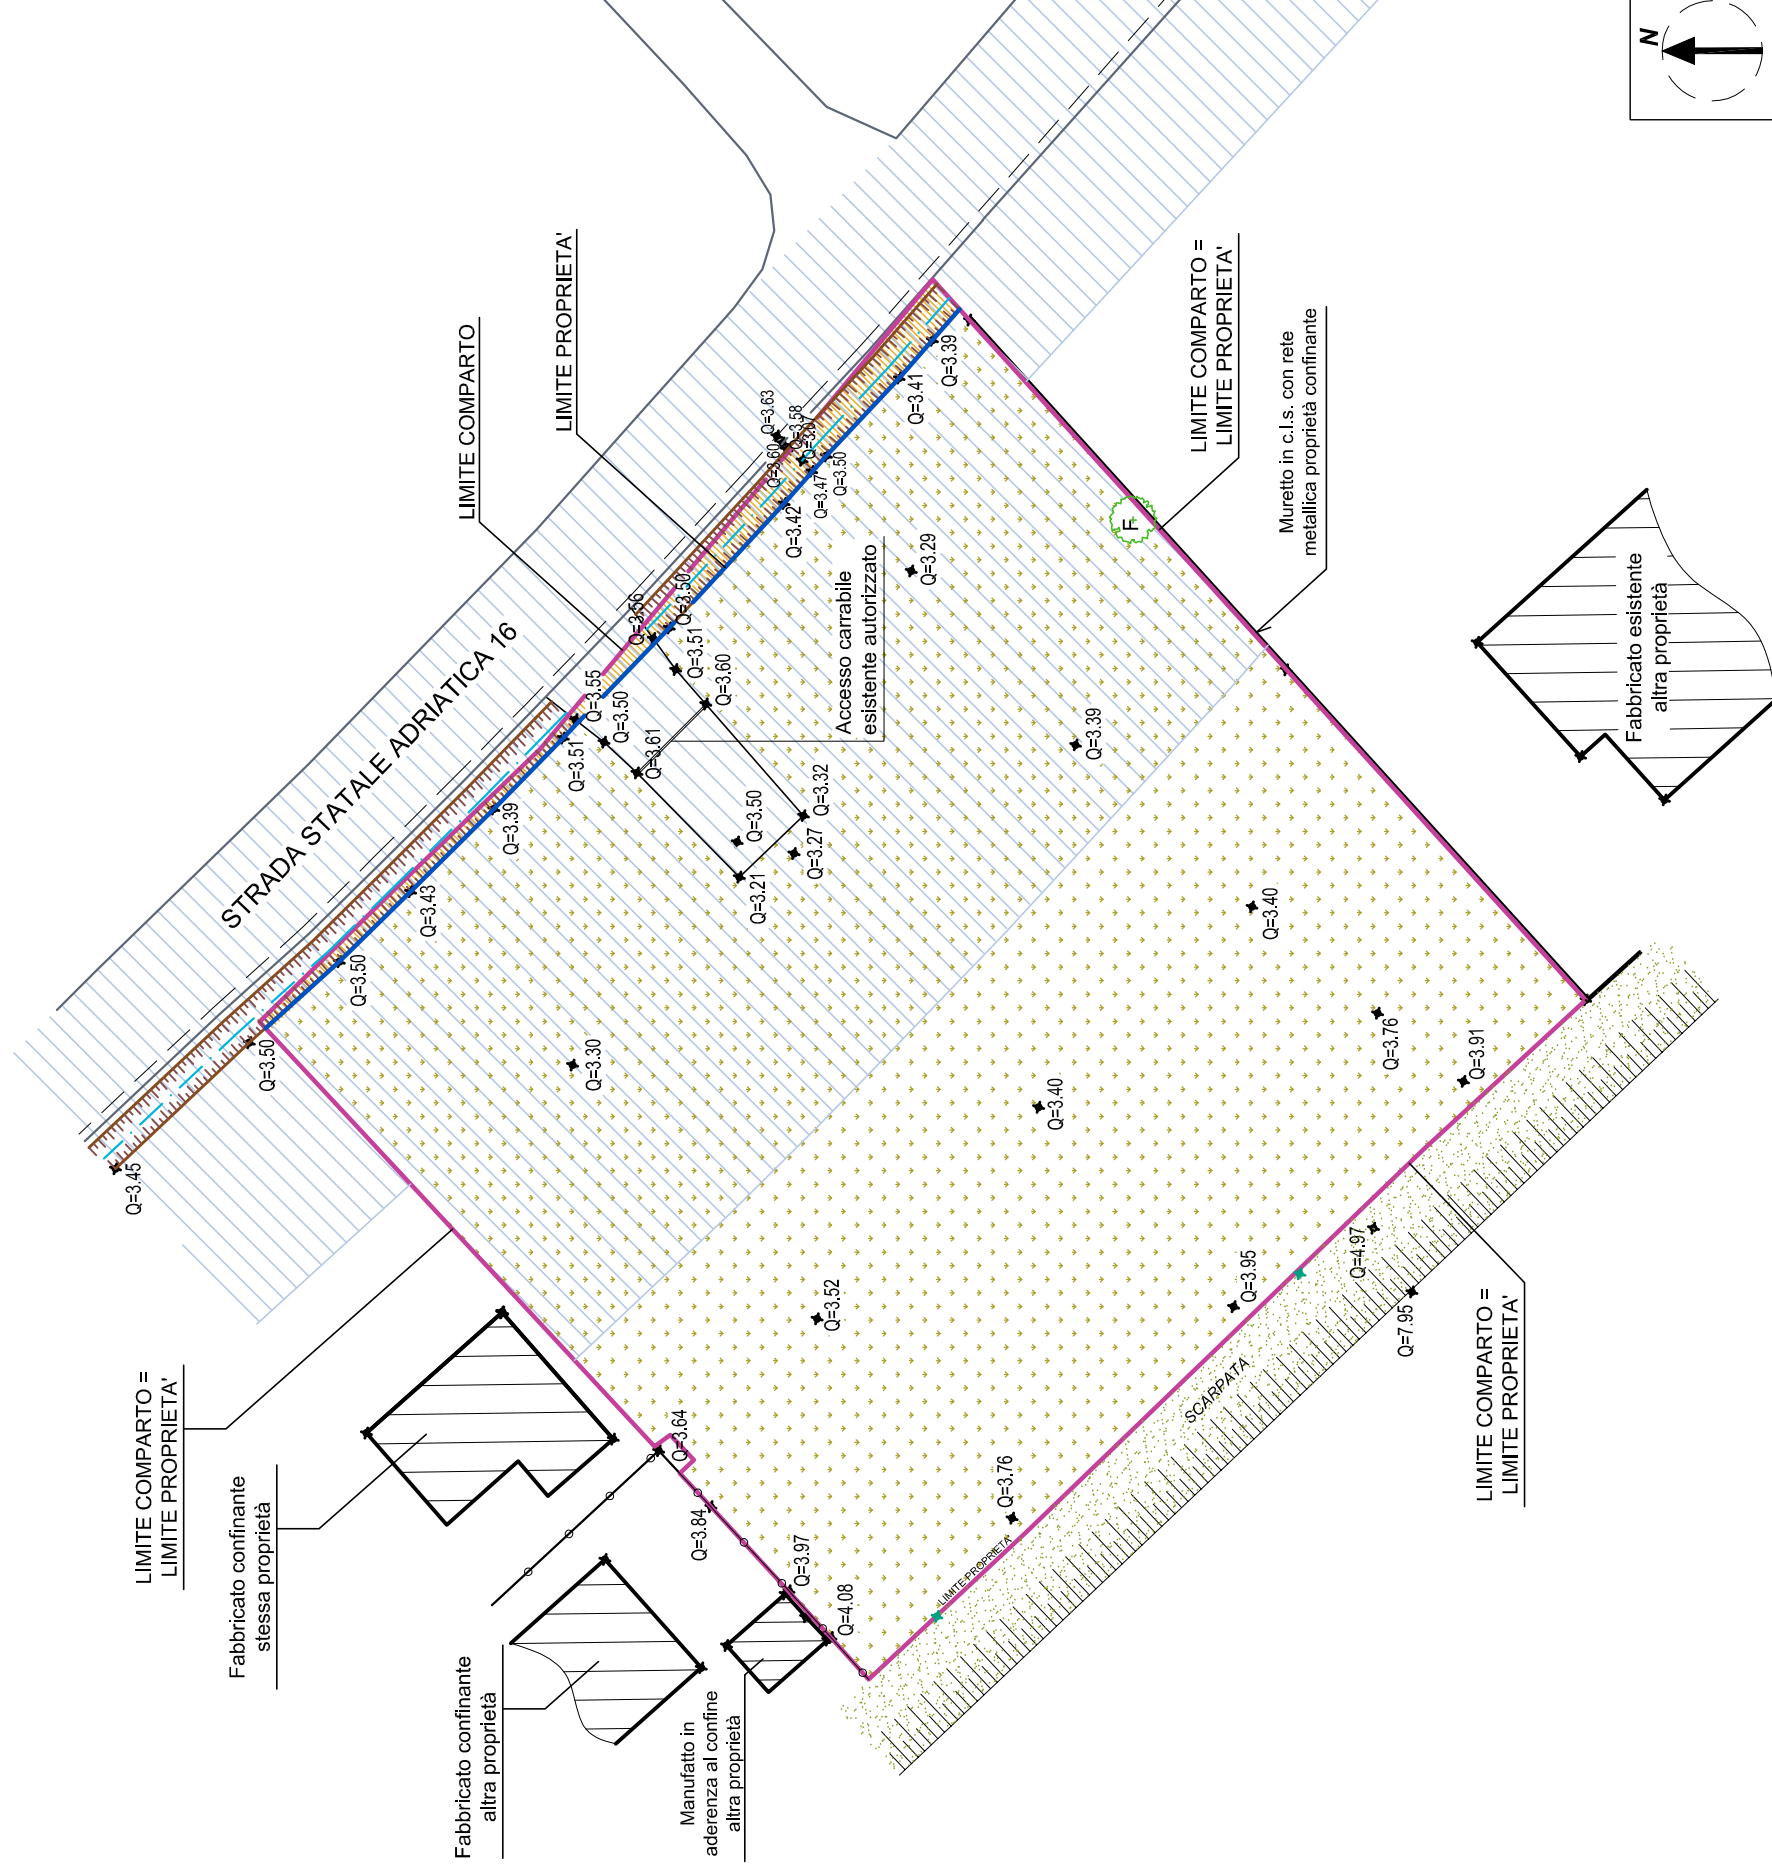

### LEGENDA:

- Limite Comparto ST6\_P52
- Limite Proprietà
- Superficie occupata dal fosso A.N.A.S.
- V1 Fascia di rispetto stradale
- F fico
- coltivazione agricola (es. girasole)
- Fabbricato esistente altra proprietà

## FOTO

