


**STUDIO CECCHETELLI**  
PIAZZA XX SETTEMBRE, 27/2 - 61032 FANO - tel. 0721827780

STRALCIO AEROFOTOGRAMMETRICO F. 32 - F. 40 SCALA 1:2000

COMUNE DI FANO

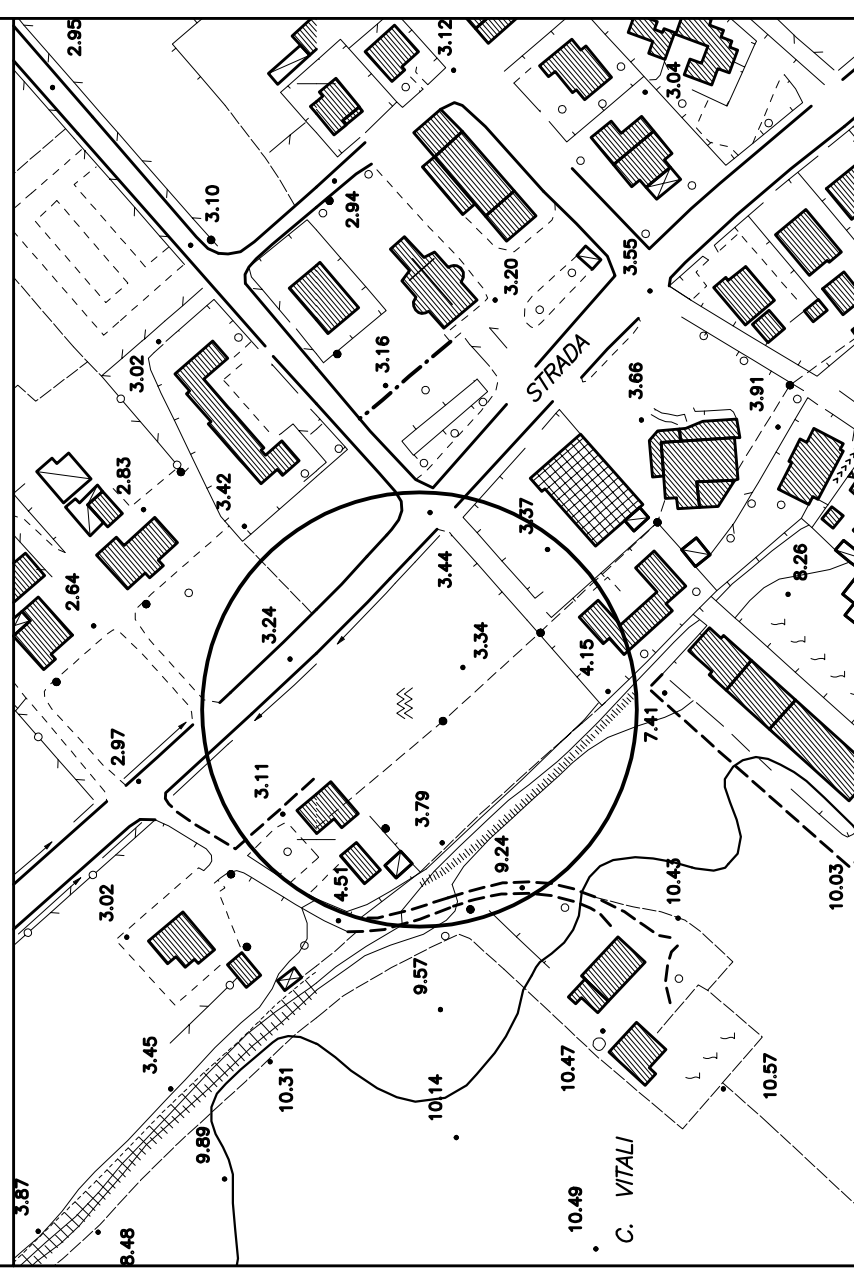

OGGETTO:

**PIANO ATTUATIVO DEL COMPARTO DENOMINATO ST6\_P52**  
"Comparto residenziale di ricucitura Metaurlia"

DITTA:

**SORCINELLI GIANFRANCO - SANTINI LUCIANA**

ELABORATO:	TAVOLA:	REVISIONE:
TIPOLOGIA EDILIZIA	<b>A.06.2</b> Stato di progetto	<b>00</b>
SCALA:	DATA EMISSIONE:	DATA REVISIONE:
<b>1:200</b>	16/12/2013	

TECNICI PROGETTISTI:

**geom. CARLO CECCHETELLI**

Piazza XX Settembre, 27/2 - Fano (PU)

TEL. 0721/827780 - FAX 0721/827103


E-MAIL: [stccc@mobilia.it](mailto:stccc@mobilia.it)

PEC: [carlo.cecchetelli@pecgeomefrpu.it](mailto:carlo.cecchetelli@pecgeomefrpu.it)


**dot. ing. ANDREA SBRISCIÀ**

Via della Concordia, 20 - Fano (PU)


## TIPOLOGIA EDILIZIA - SCALA 1:200

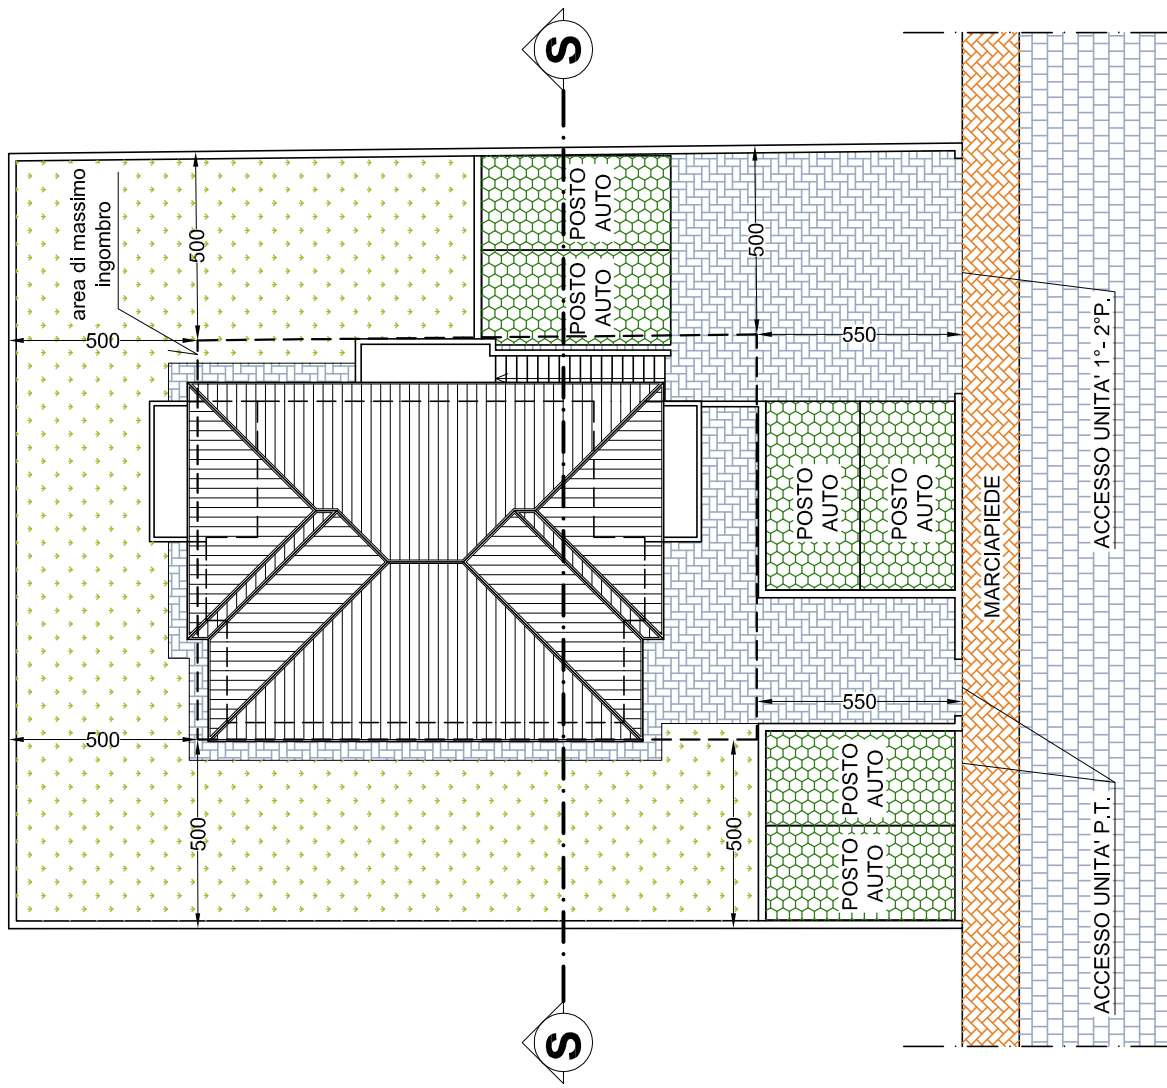


### PLANIMETRIA LOTTO TIPO

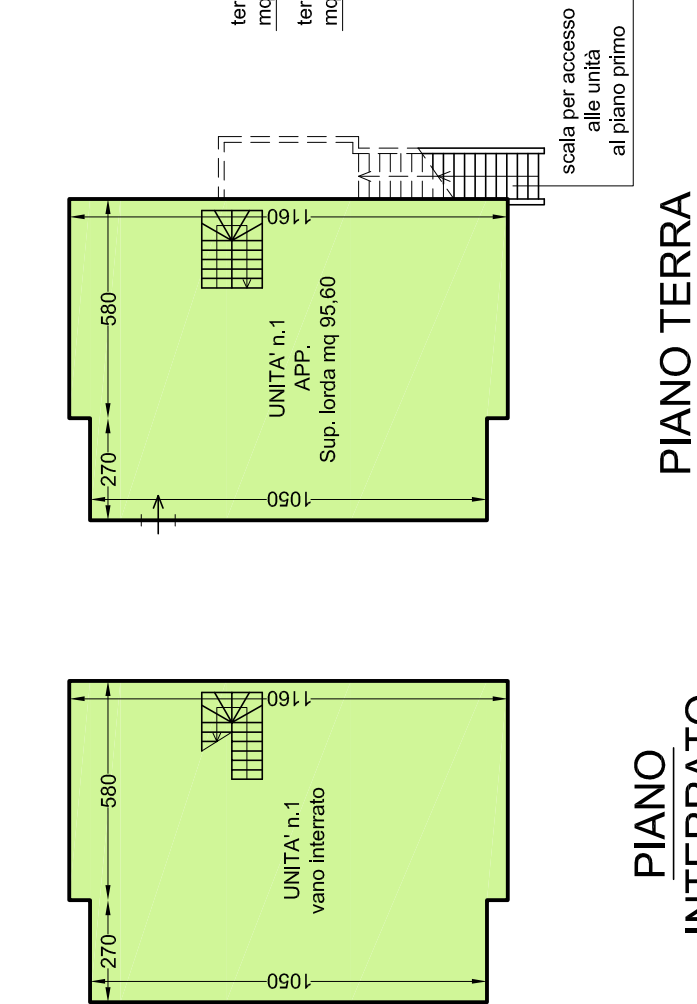


PIANO INTERRATO

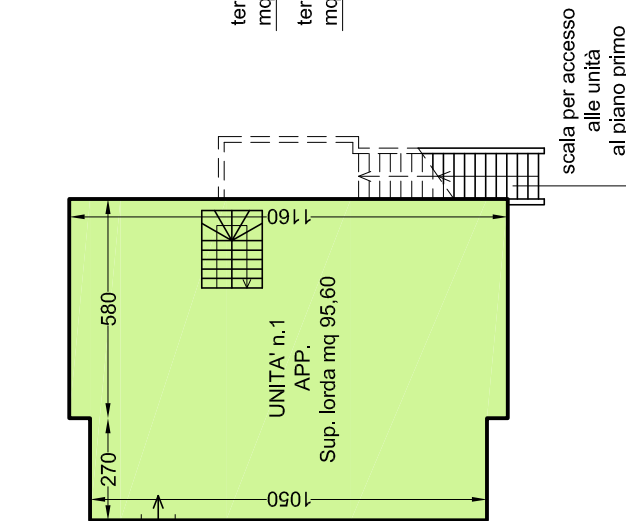


PIANO TERRA

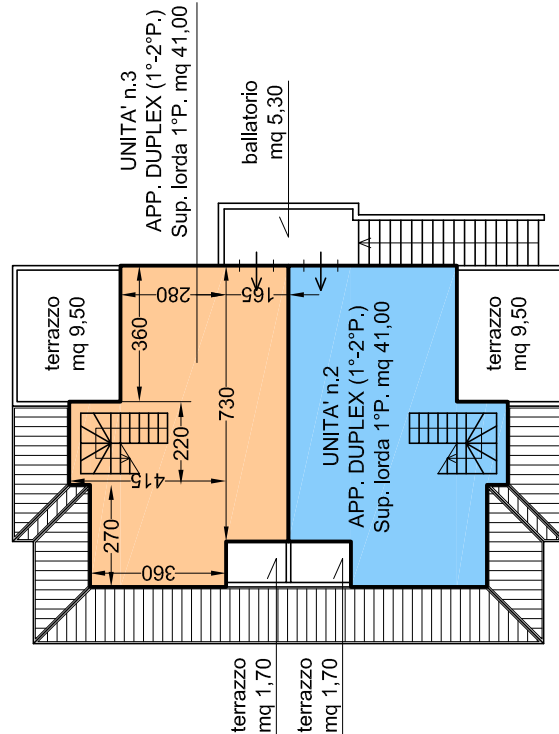

PIANO PRIMO

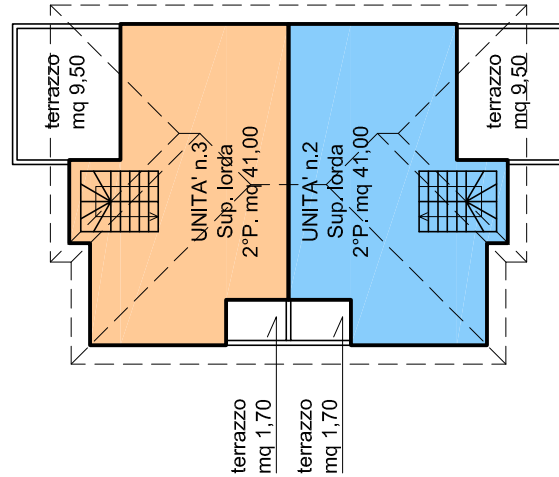

PIANO SECONDO

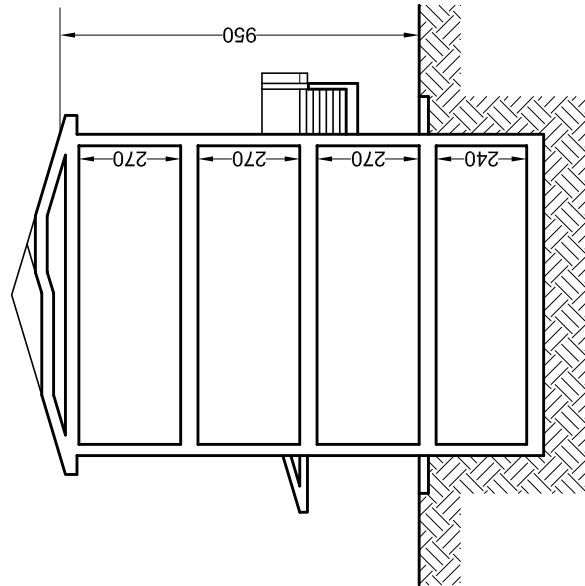

SEZIONE S-S

### CALCOLO S.U.L. DI PROGETTO:

UNITA' N. 1 PIANO TERRA = (2,70x10,50)+(5,80x11,60) = mq 95,63  
UNITA' N. 2 PIANO PRIMO E SECONDO (DUPLIX)  
= (2,70x3,60)+(2,20x4,15)+(1,65x7,30)+(2,80x3,60) = mq 41,00 x 2 piani = mq 82,00  
UNITA' N. 3 PIANO PRIMO E SECONDO (DUPLIX) = UNITA' N. 2 = mq 82,00

S.U.L. TOT. DI PROGETTO = (95,63+82,00+82,00) = mq 259,635 x n. 3 FABBRICATI = mq 778,89 < S.U.L. max 781,00mq