


# STUDIO CECCHETELLI

PIAZZA XX SETTEMBRE, 27/2 - 61032 FANO - tel. 0721827780

STRALCIO AEROFOTOGRAMMETRICO F. 32 - F. 40 SCALA 1:2000

COMUNE DI FANO

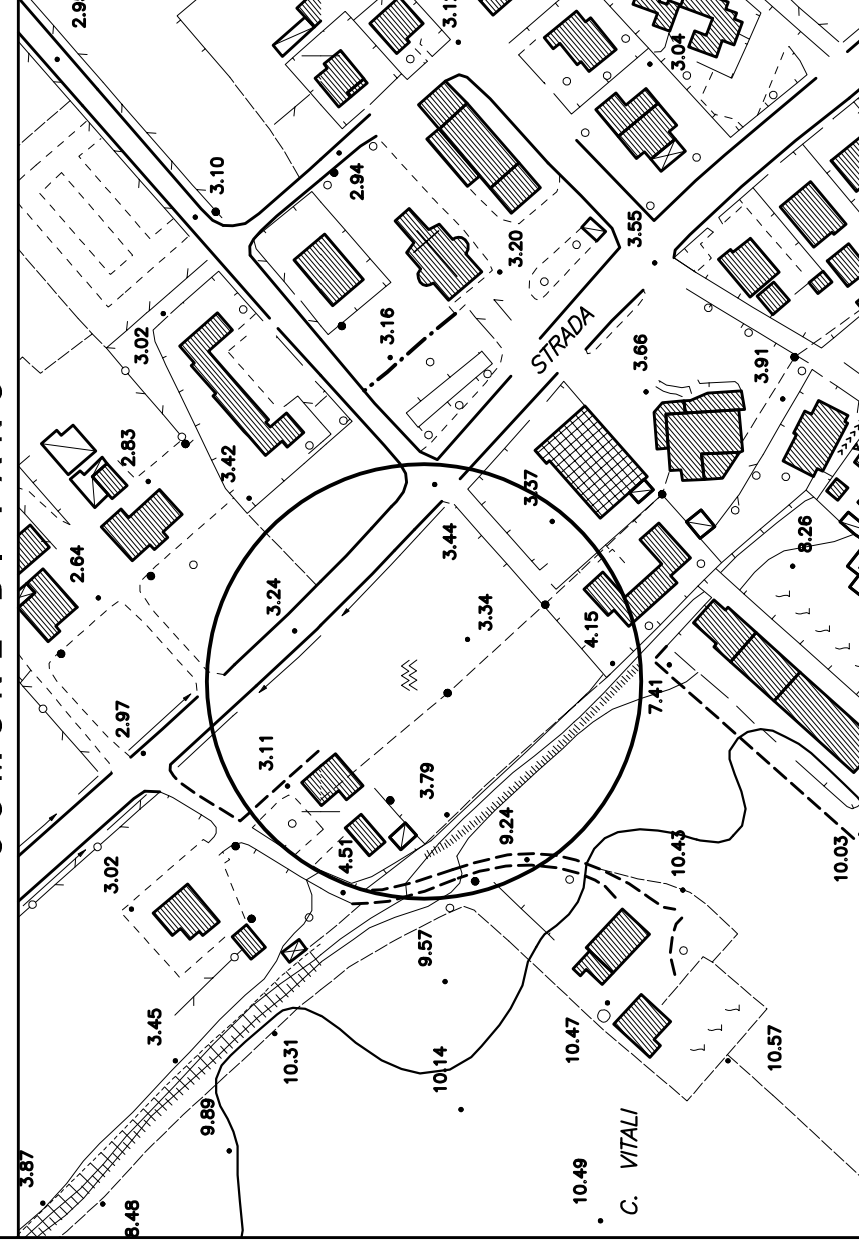

OGGETTO:

PIANO ATTUATIVO DEL COMPARTO DENOMINATO ST6\_P52  
"Comparto residenziale di ricicatura Metaurlia"

DITTA :

SORCINELLI GIANFRANCO - SANTINI LUCIANA

ELABORATO :	PLANIMETRIE	REVISIONE :	00
SCALA :	1:500	DATA EMISSIONE :	05/08/2013
DATA REVISIONE :			



TECNICI/PROGETTISTI/:

geom. CARLO CECCHETELLI  
Piazza XX Settembre, 27/2 - Fano (PU)  
TEL. 0721827780 - FAX 0721827103  
E-MAIL: ccecchelli@mobilia.it  
PEC: carlo.cecchelli@pecgeometripu.it

dot. ing. ANDREA SBRISCIÀ  
Via della Concordia, 20 - Fano (PU)

## PLANIMETRIA PARCHEGGIO PUBBLICO (P2\_pr) E SEGNALETICA STRADALE

### LEGENDA SEGNALETICA:

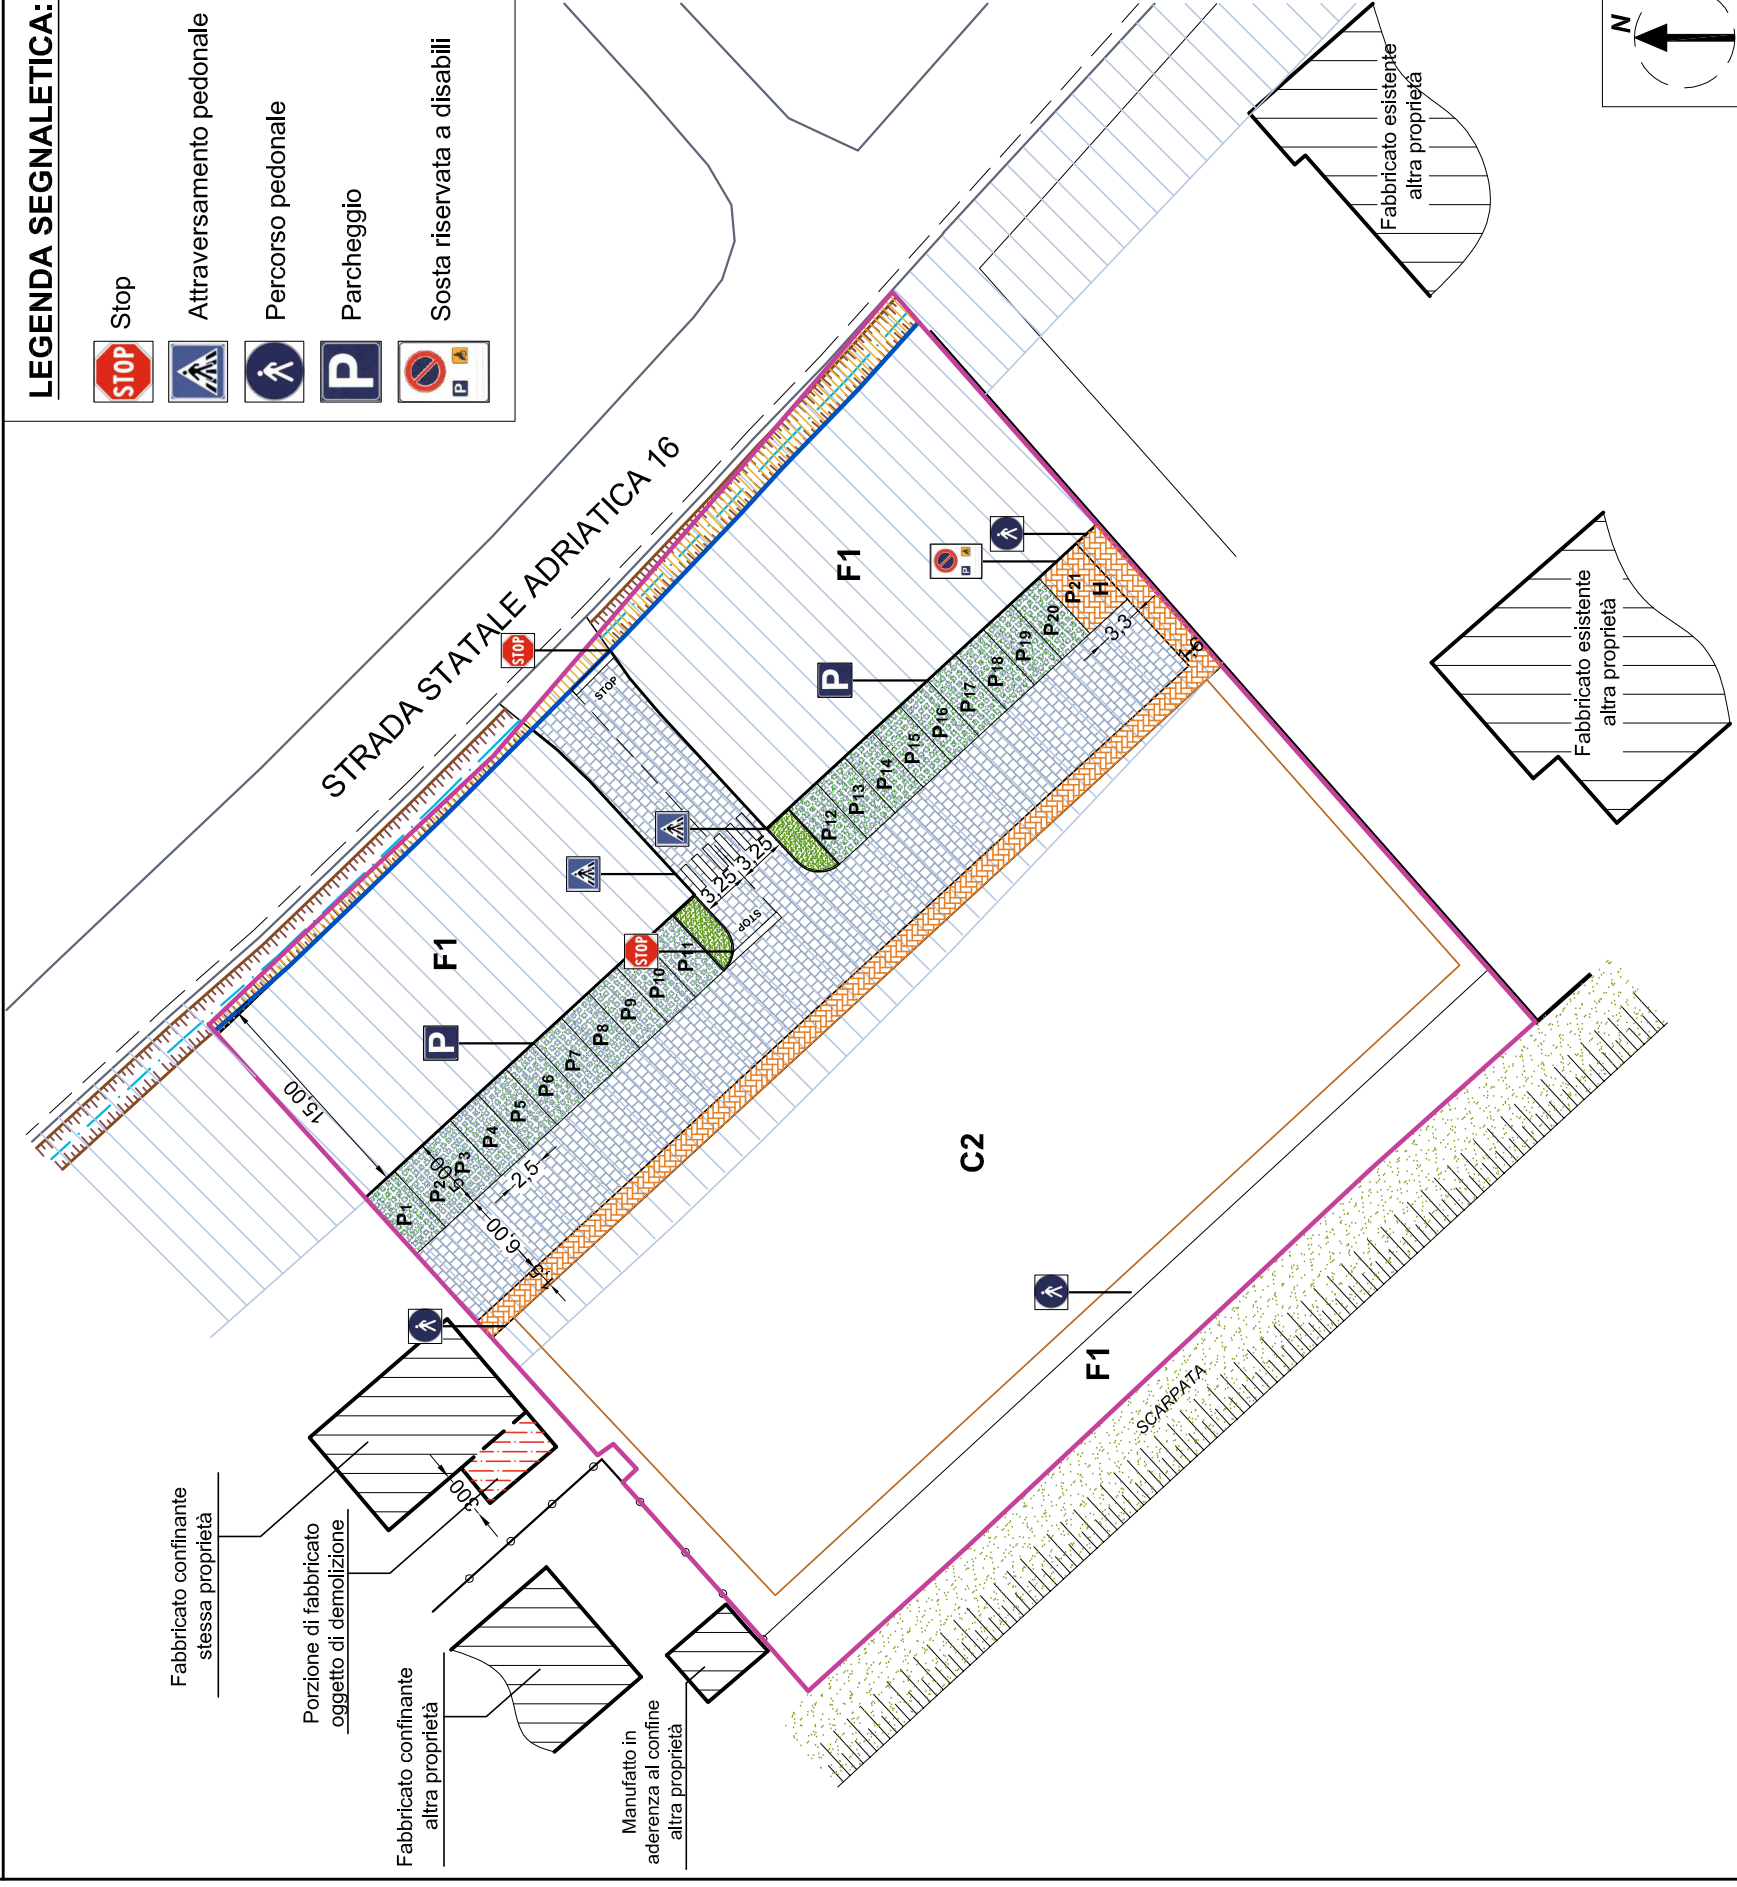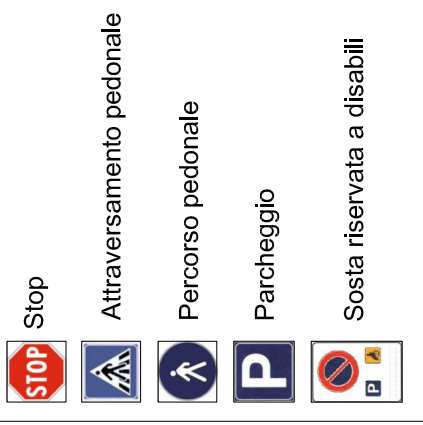


### LEGENDA :

- Limite Comparto ST6\_P52
- Limite Proprietà
- V1 Fascia di rispetto stradale
- Superficie occupata dal fosso A.N.A.S.
- Superficie occupata in masselli autobloccanti in c.i.s.
- Superficie occupata in masselli autobloccanti in c.i.s. tipo grigliato carrabile
## PARTICOLARI COSTRUTTIVI - SCALA 1:20

TIPOLOGIA DELLE PAVIMENTAZIONI DA IMPIEGARE PER I VARI SPAZI : STALLI PARCHEGGIO - SPAZIO DI MANOVRA - MARCIAPIEDE E STALLO DISABILI

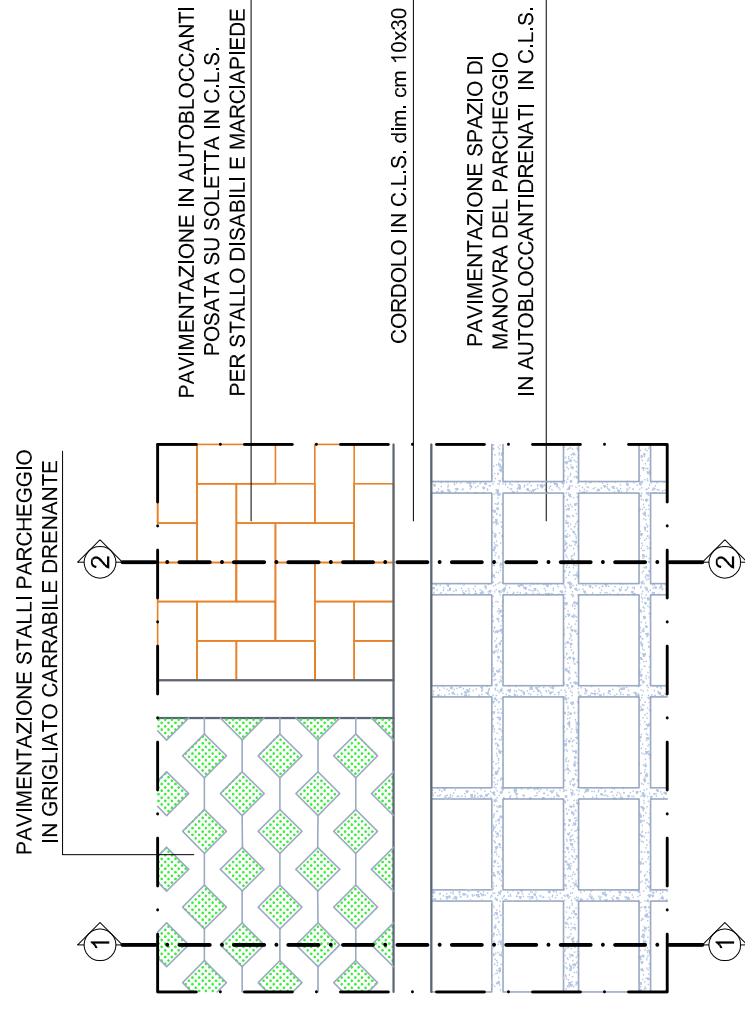

SEZIONE 1-1  
SCALA 1:20

LEGENDA :

- 1 MASSELLI AUTOBLOCCANTI DRENANTI IN C.I.S.
- 2 CORDOLO IN C.I.S. A SEZ. PIENA DIM. 10X30
- 3 PIETRISCO 3/5
- 4 GEOTESSILE TESSUTO NON TESSUTO
- 5 GHIAIA FRANTUMATA LAVATA 20/40
- 6 PIETRISCO 40/70
- 7 GEOTESSILE DI RINFORZO/SEPARAZIONE/FILTRAZIONE
- 8 TERRENO VEGETALE
- 9 MASSELLI AUTOBLOCCANTI IN C.I.S. DEL TIPO GRIGLIATO
- 10 RIPIIMENTO CON TERRA, SABBIA E TORBA
- 11 LETTO DI SABBIA
- 12 MASSELLI AUTOBLOCCANTI IN C.I.S.
- 13 SOLETTA IN C.I.S. ARMATO
- 14 MISTO GRANULARE STABILIZZATO

SEZIONE 2-2  
SCALA 1:20

