


# STUDIO CECCHETELLI

PIAZZA XX SETTEMBRE, 27/2 - 61032 FANO - tel. 0721827780

STRALCIO AEROFOTOGRAMMETRICO F. 32 - F. 40 SCALA 1:2000

COMUNE DI FANO

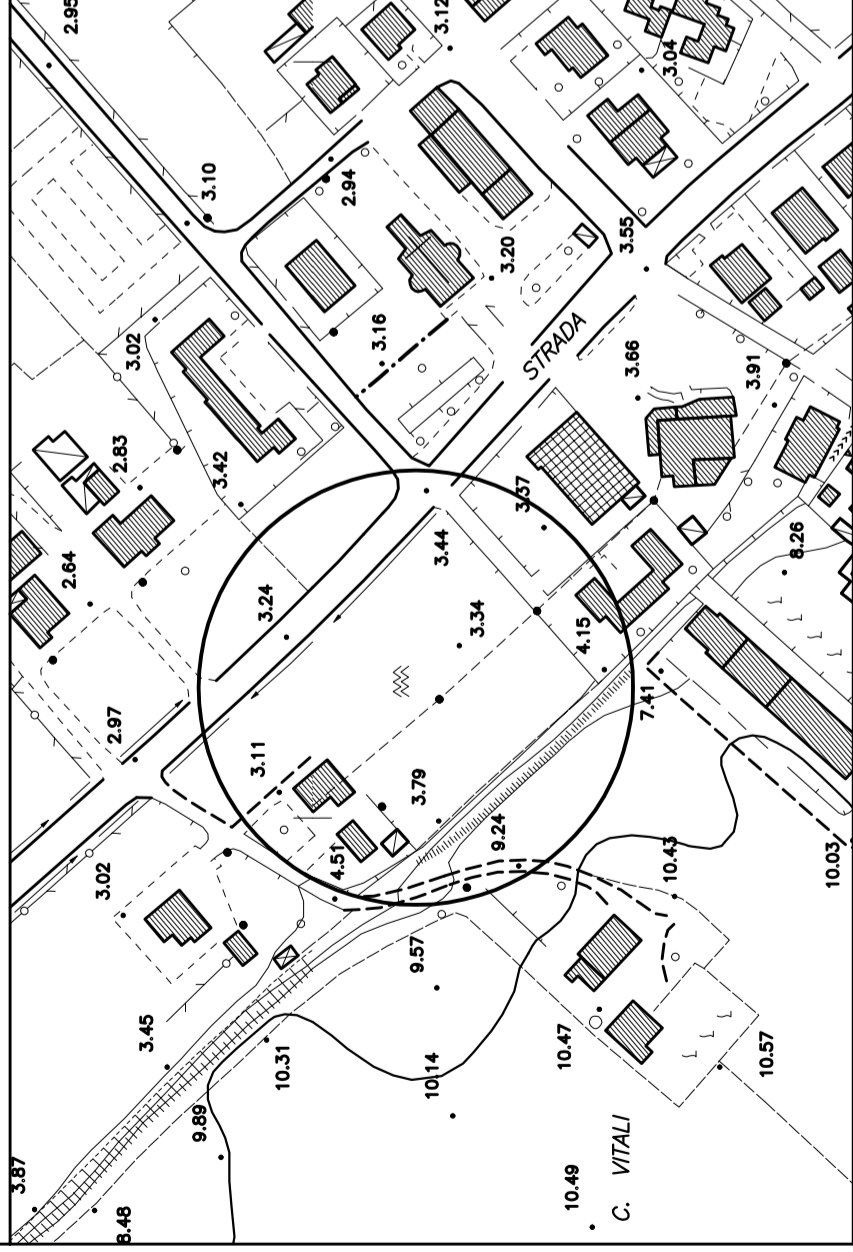

OGGETTO:

**PIANO ATTUATIVO DEL COMPARTO DENOMINATO ST6\_P52  
"Comparto residenziale di ricicatura Metaurlia"**

DITTA:

**SORCINELLI GIANFRANCO - SANTINI LUCIANA**

ELABORATO:

ACQUE METEORICHE  
PLANIMETRIA

TAVOLA:

**B.03.2**

REVISIONE:

**00**

SCALA:

**1:500**

DATA EMISSIONE:  
16/12/2013

DATA REVISIONE:

TECNICI PROGETTISTI:

**geom. CARLO CECCHETELLI**

**dott. ing. ANDREA SBRISCIÀ**

Piazza XX Settembre, 27/2 - Fano (PU)


Via della Concordia, 20 - Fano (PU)

TEL. 0721827780 - FAX 0721827103

E-MAIL [stec@mobilia.it](mailto:stec@mobilia.it)

PEC [carlo.cecchetelli@pecgeomtripu.it](mailto:carlo.cecchetelli@pecgeomtripu.it)

# PLANIMETRIA CON INDICAZIONE SMALTIMENTO ACQUE METEORICHE (SCALA 1:500):

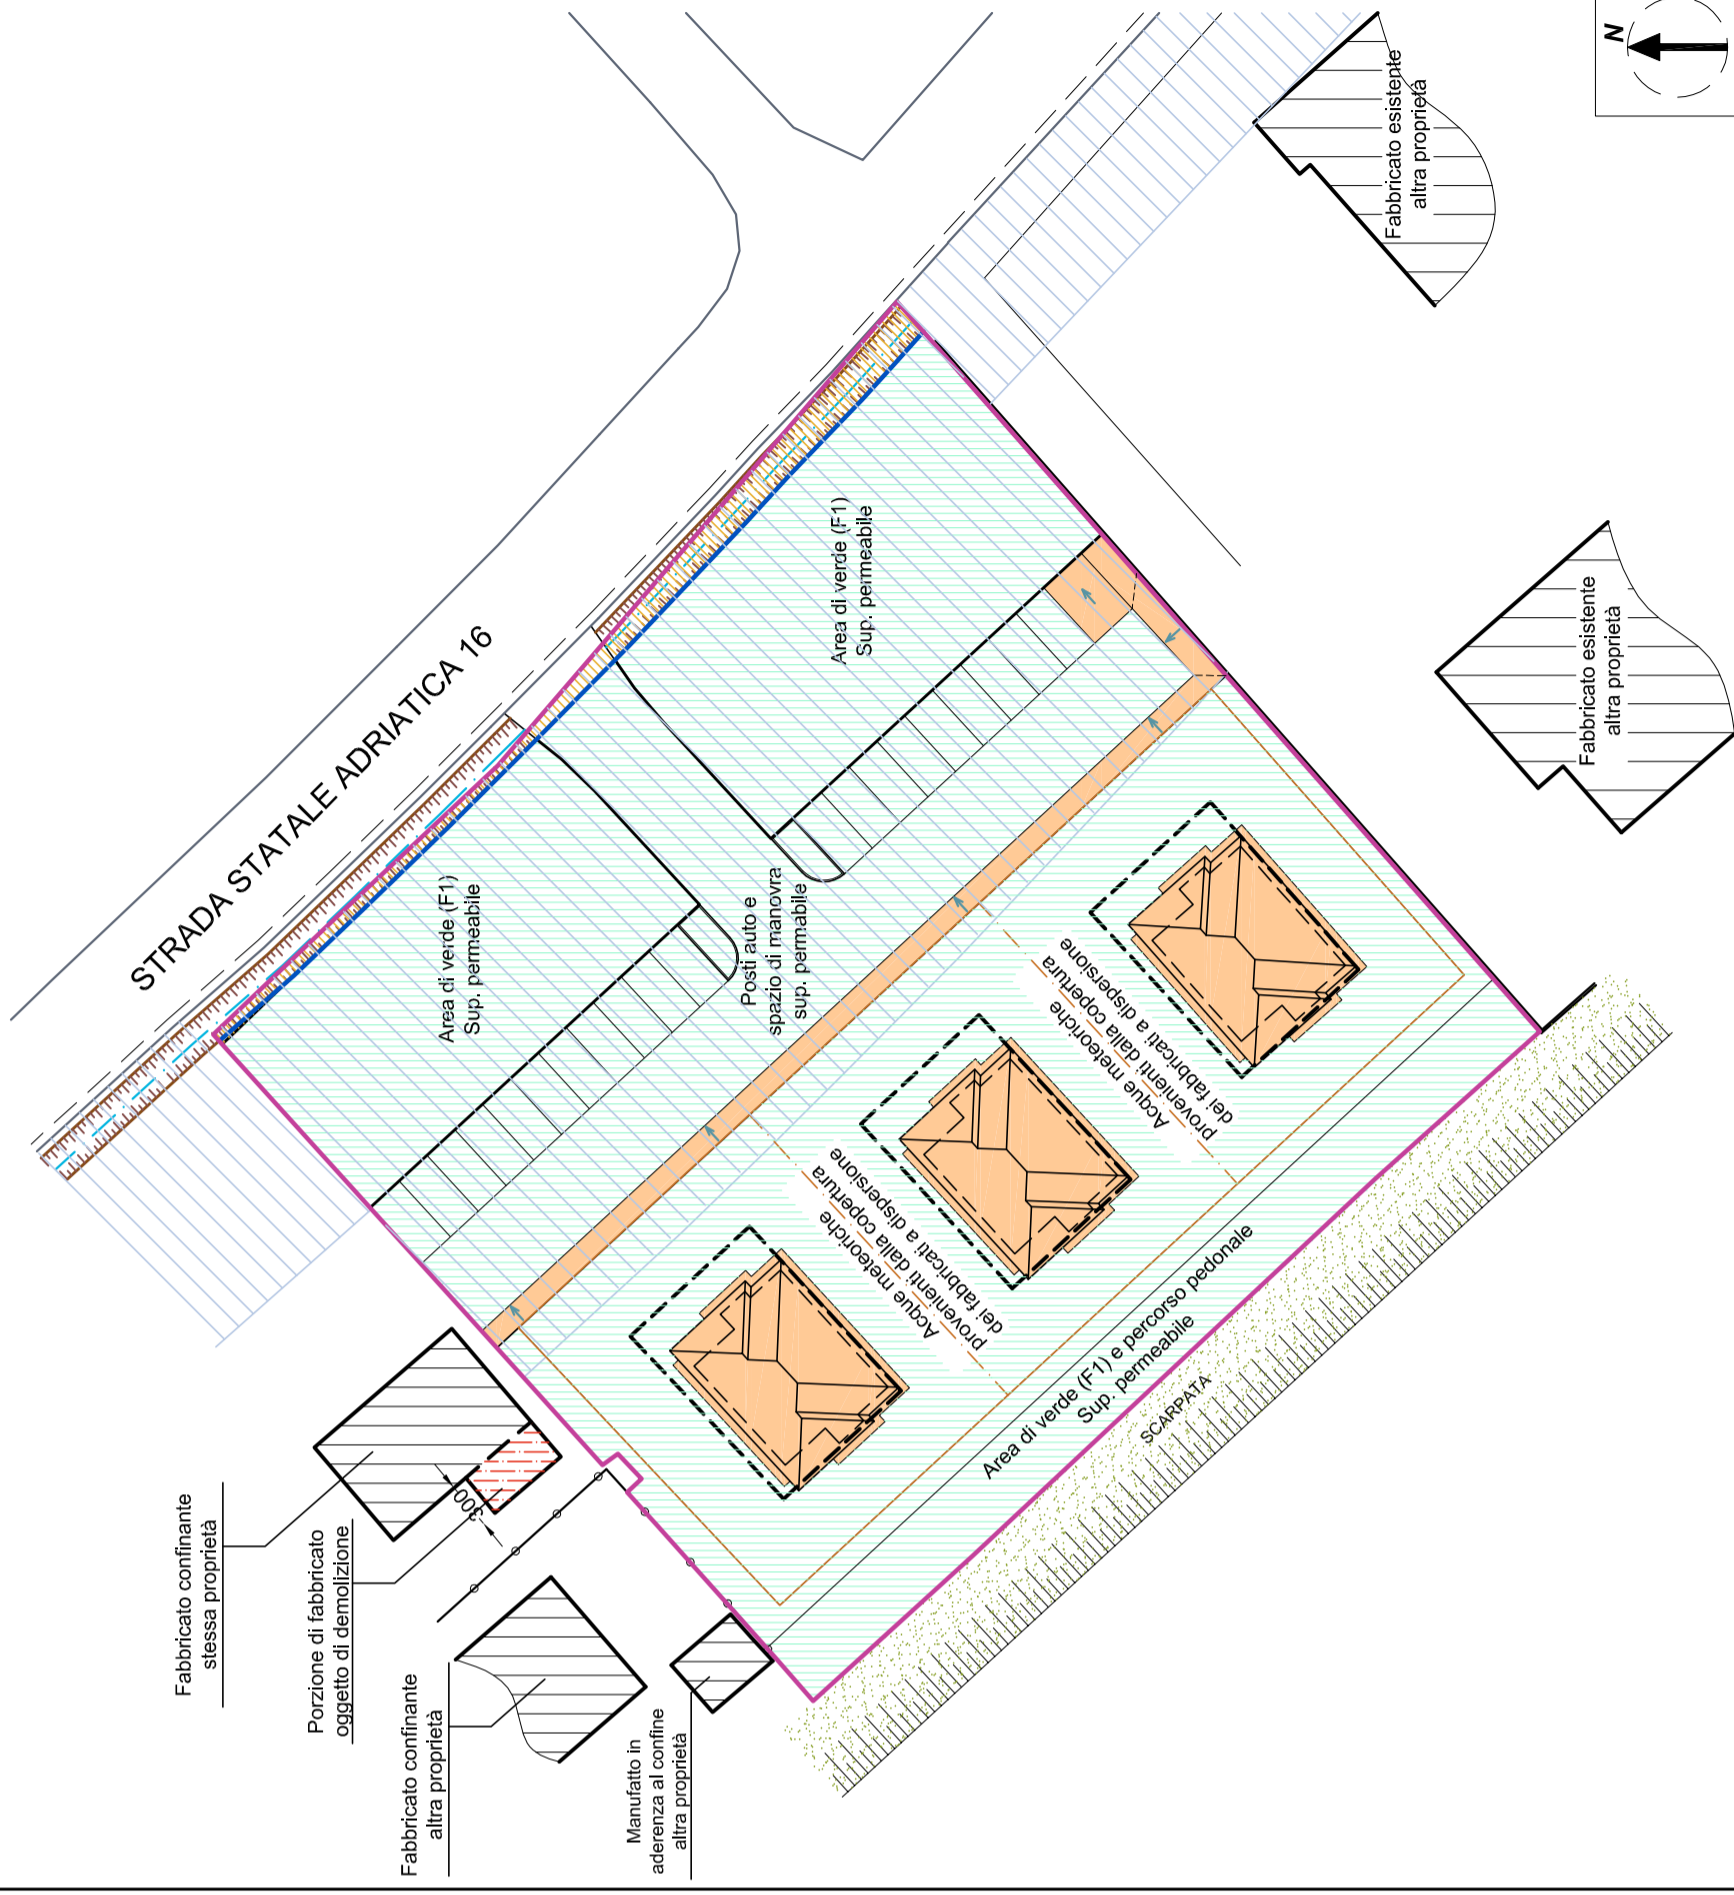

## LEGENDA:

— Limite Comparto ST6\_P52

— Limite Proprietà

V1 Fascia di rispetto stradale

Superficie occupata dal fosso A.N.A.S.

Indicazione della direzione per lo scolo delle acque

Superficie permeabile

Superficie impermeabile

Fabbricato confinante stessa proprietà

Porzione di fabbricato oggetto di demolizione

Fabbricato confinante altra proprietà

Manufatto in aderenza al confine altra proprietà

Fabbricato esistente altra proprietà

Fabbricato esistente altra proprietà