


STUDIO CECCHETELLI

PIAZZA XX SETTEMBRE, 27/2 - 61032 FANO - tel. 0721827780

STRALCIO AEROFOTOGRAFICO F. 32 - F. 40 SCALA 1:2000

COMUNE DI FANO

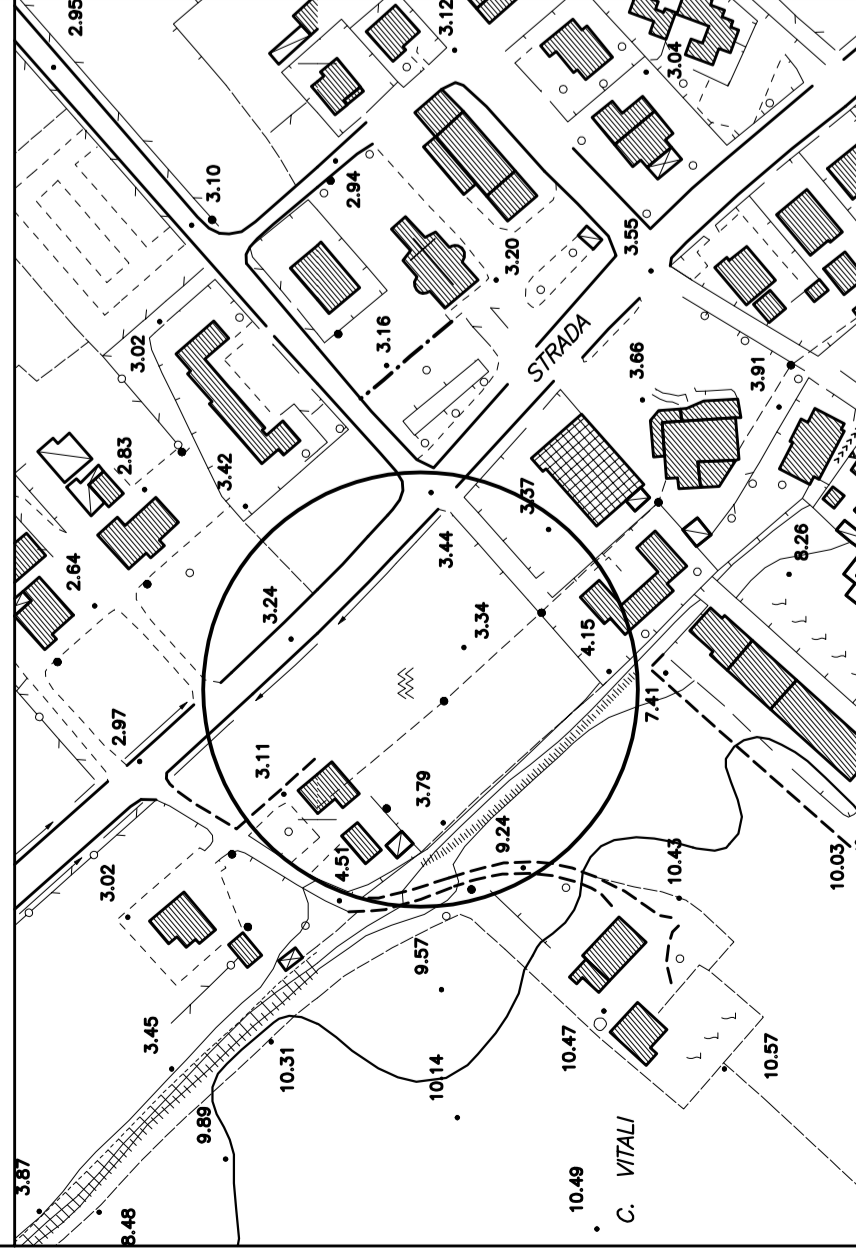

OGGETTO:

PIANO ATTUATIVO DEL COMPARTO DENOMINATO ST6_P52
"Comparto residenziale di ricicatura Metauria"

DITTA:

SORCINELLI GIANFRANCO - SANTINI LUCIANA

ELABORATO:	RETE PUBBLICA ILLUMINAZIONE PLANIMETRIA E PARTICOLARI COSTRUTTIVI	TAVOLA:	B.06.1	REVISIONE:	01
SCALA:	1:500	DATA EMISSIONE:	05/08/2013	DATA REVISIONE:	16/12/2013

TECNICI PROGETTISTI:

geom. CARLO CECCHETELLI

dott. ing. ANDREA SBRISCIÀ

Piazza XX Settembre, 27/2 - Fano (PU)


Via della Concordia, 20 - Fano (PU)

TEL. 0721/827780 - FAX 0721/827103

E-MAIL: stec@modiia.it

PEC: carlo.cecchetelli@pecgeometripu.it


PLANIMETRIA CON INDICAZIONE RETE DI ILLUMINAZIONE PUBBLICA- (SCALA 1:500):

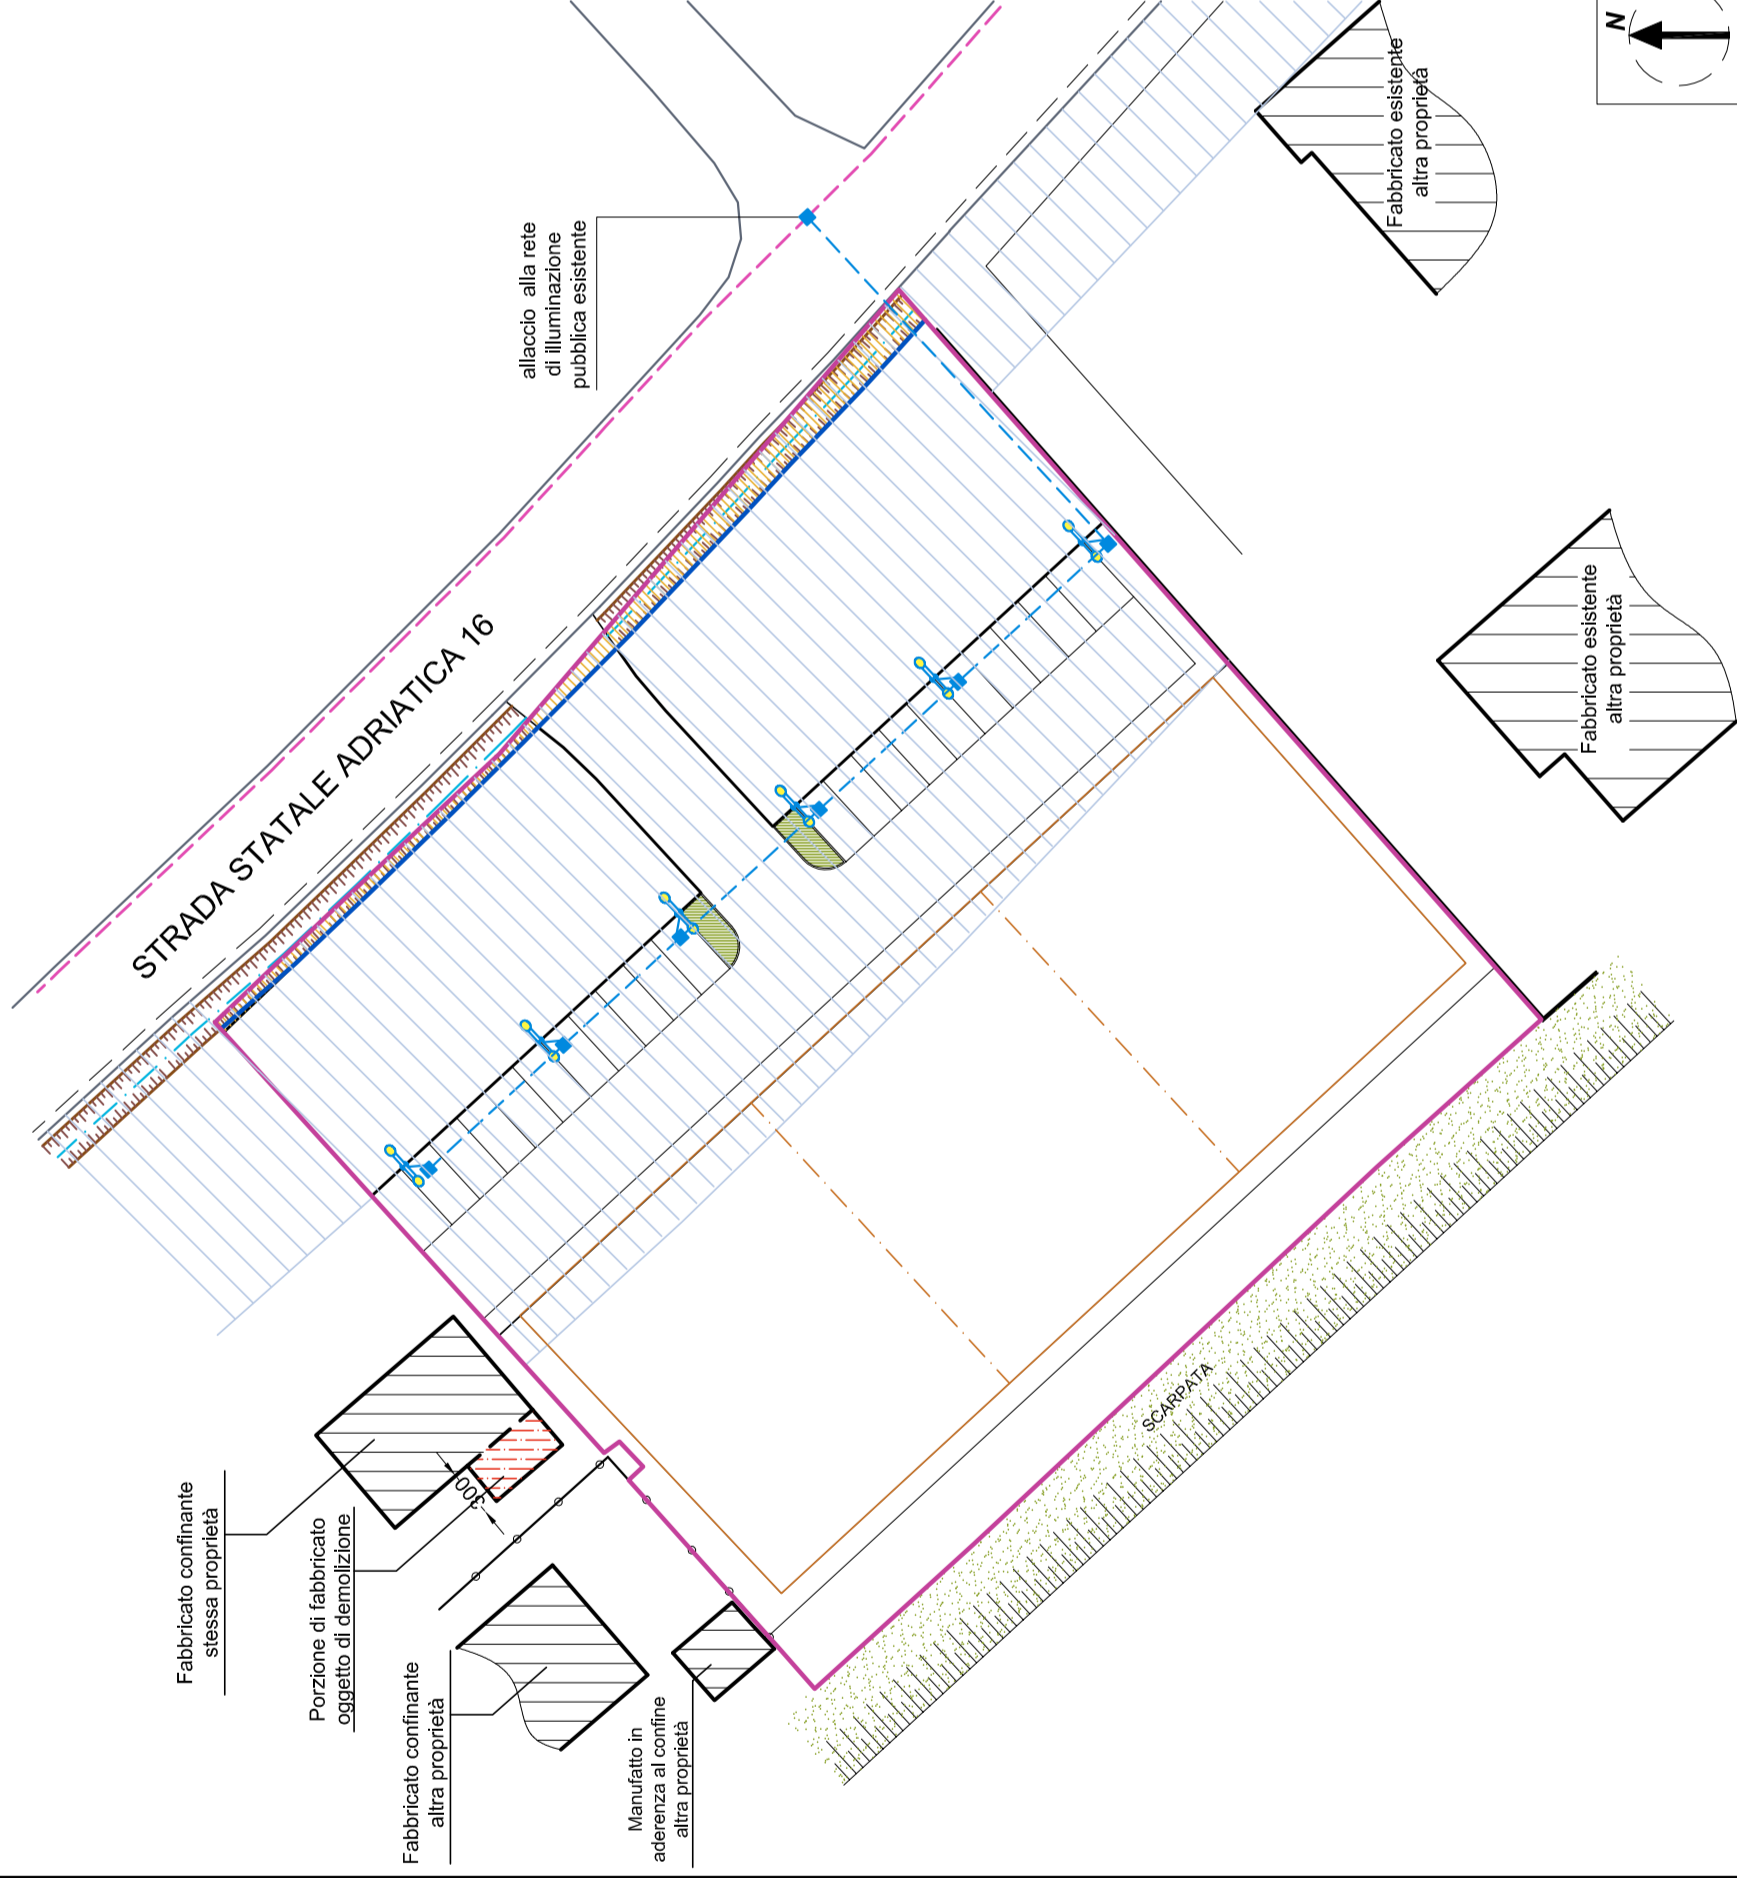

LEGGENDA:

- Superficie occupata dal fosso A.I.N.A.S.
- Rete di pubblica illuminazione esistente
- Tubazione corrugata serle pesante Ø100 mm interrata > cm50 , di progetto
- V1 Fascia di rispetto stradale
- Limite Comparto ST6_P52
- Limite Proprietà
- LAMPIONE Punto luce stradale H=6,50 100W SAP
- Anello in cemento con chiusino in ghisa carrabile dim. cm 30x30

PARTICOLARI COSTRUTTIVI - SCALA 1:20

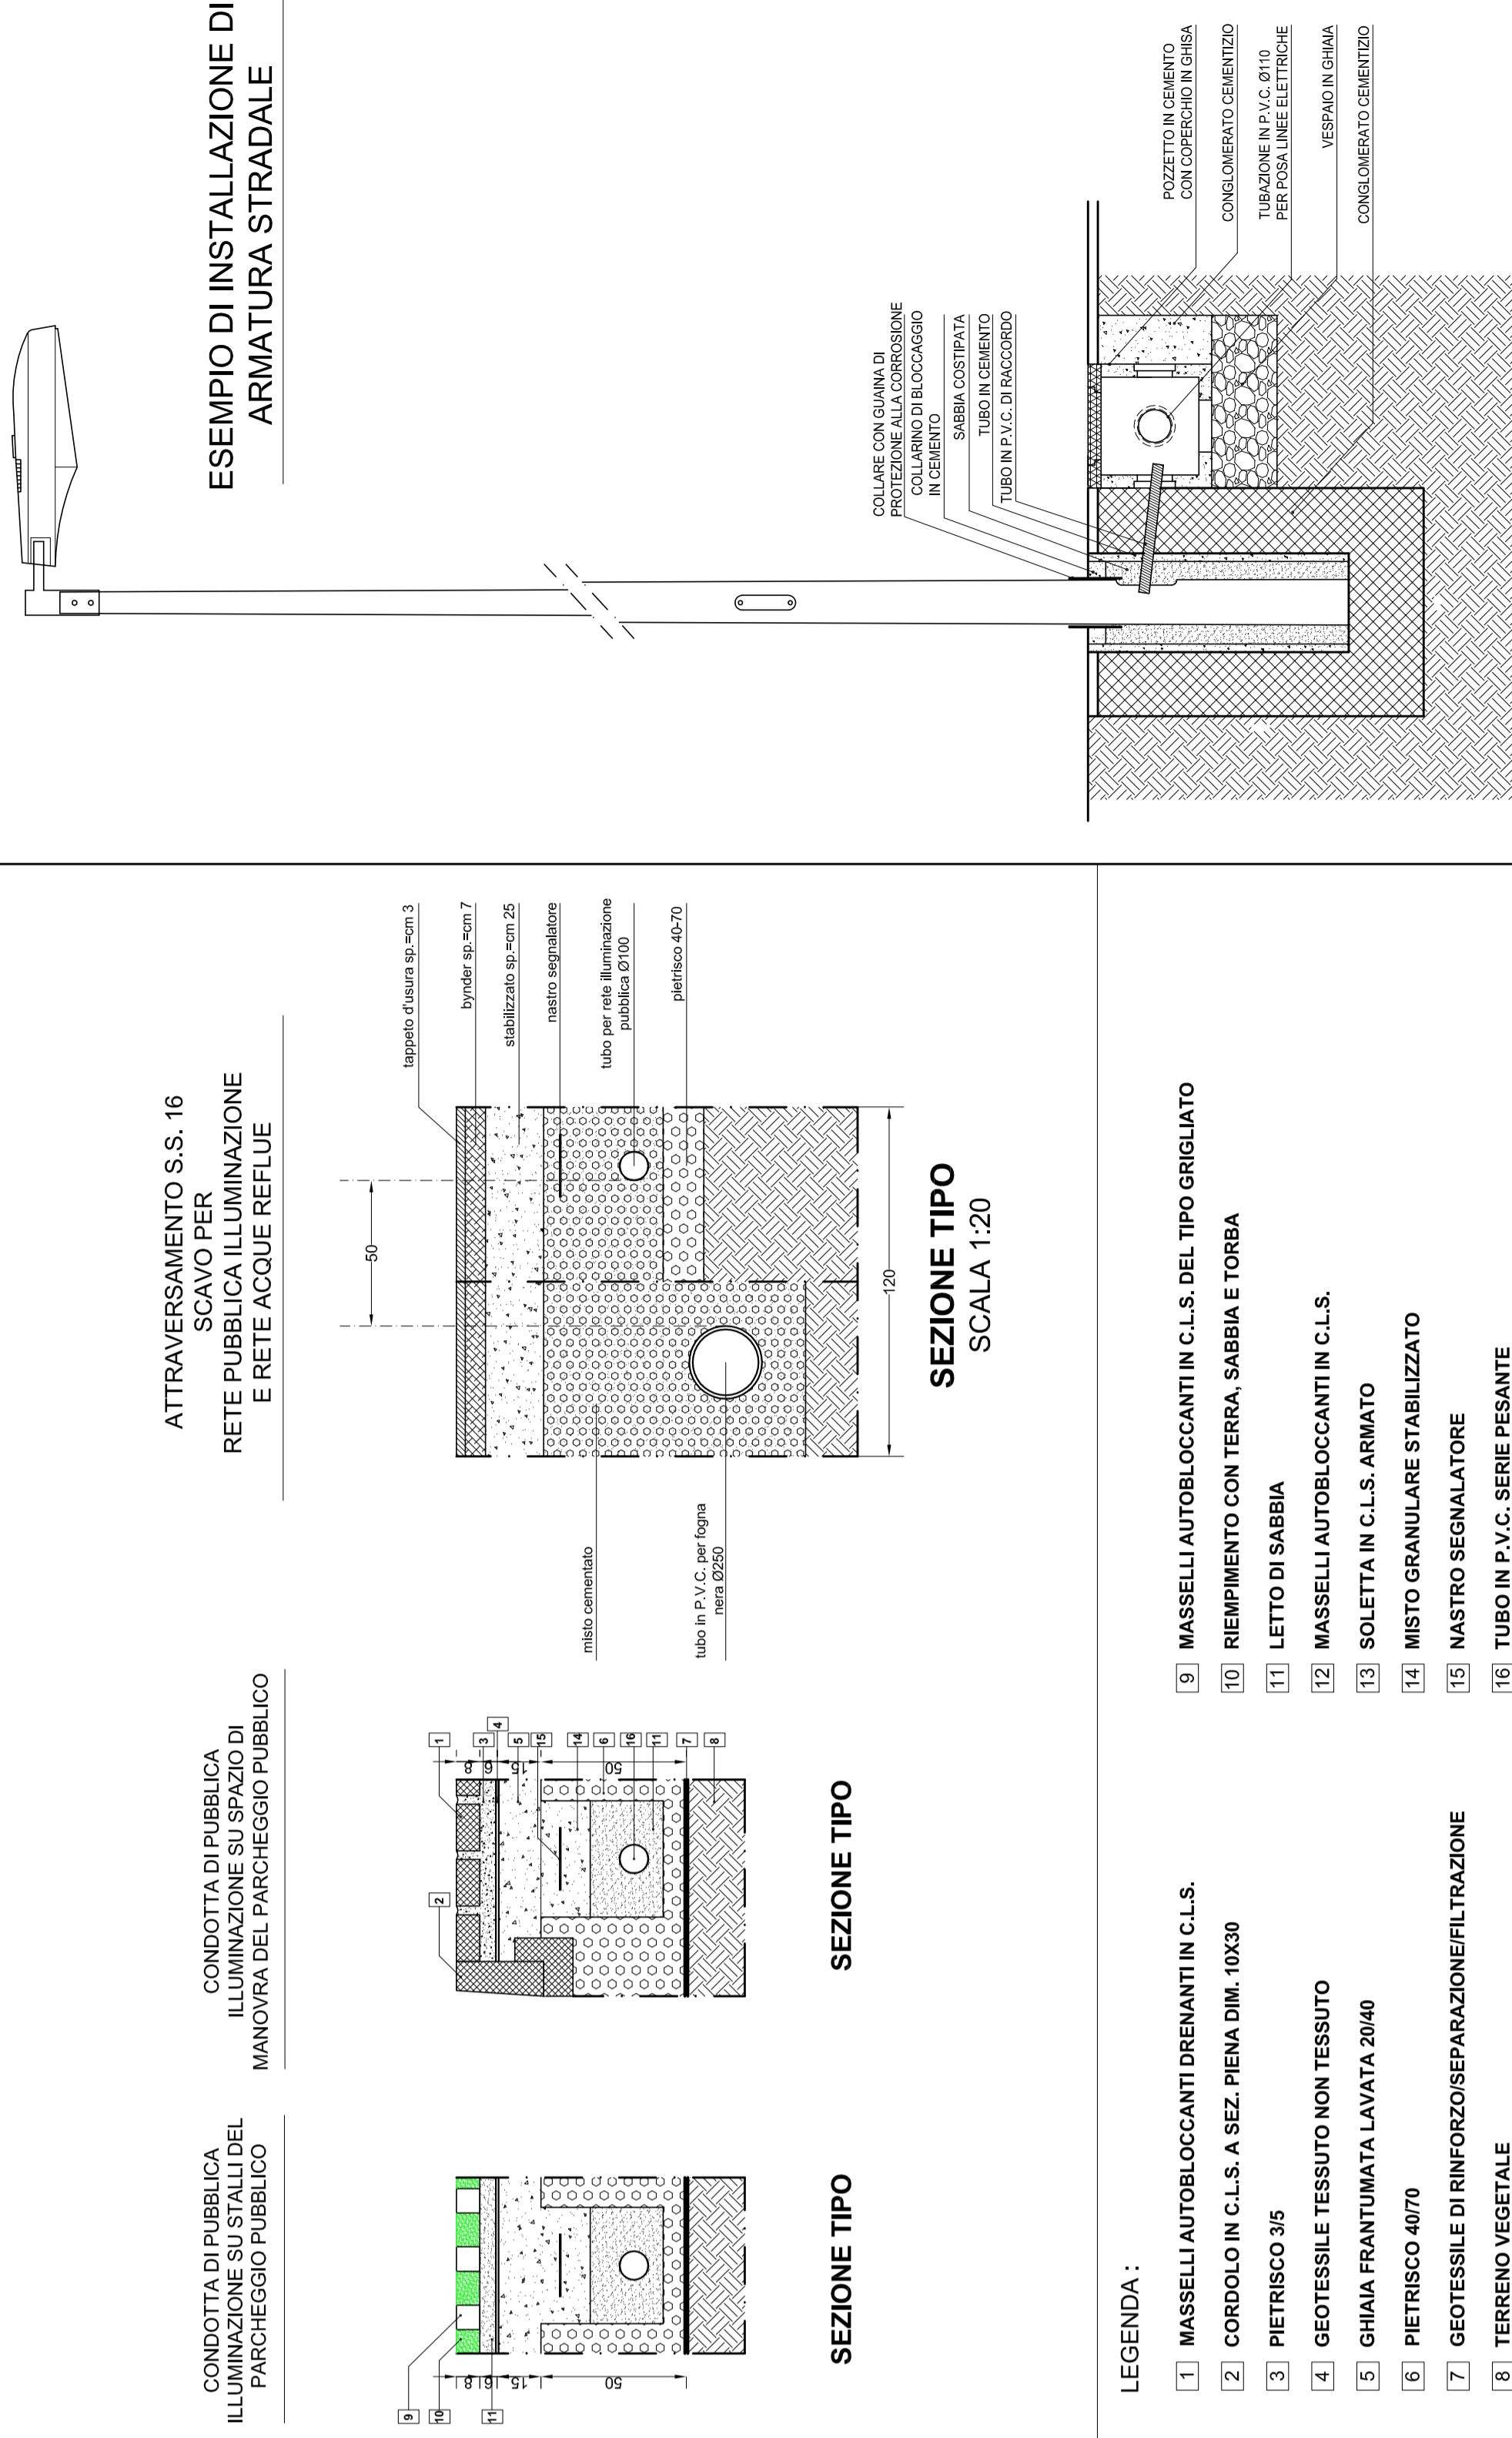

CONDOTTA DI PUBBLICA ILLUMINAZIONE SU STALLI DEL PARCHEGGIO PUBBLICO

CONDOTTA DI PUBBLICA ILLUMINAZIONE SU SPAZIO DI MANOVRA DEL PARCHEGGIO PUBBLICO

ATTRAVERSAMENTO S.S. 16
SCAVO PER
RETE PUBBLICA ILLUMINAZIONE
E RETE ACQUE REFLUE

SEZIONE TIPO

SEZIONE TIPO

SEZIONE TIPO
SCALA 1:20

LEGGENDA:

- 1 MASSELLI AUTOBLOCCANTI DRENANTI IN C.L.S.
- 2 CORDOLO IN C.L.S. A SEZ. PIENA DIM. 10X30
- 3 PIETRISCO 3/5
- 4 GEOTESSILE TESSUTO NON TESSUTO
- 5 GHIAIA FRANTUMATA LAVATA 20/40
- 6 PIETRISCO 40/70
- 7 GEOTESSILE DI RINFORZO/SEPARAZIONE/FILTRAZIONE
- 8 TERRENO VEGETALE
- 9 MASSELLI AUTOBLOCCANTI IN C.L.S. DEL TIPO GRIGLIATO
- 10 RIEMPIMENTO CON TERRA, SABBIA E TORBA
- 11 LETTO DI SABBIA
- 12 MASSELLI AUTOBLOCCANTI IN C.L.S.
- 13 SOLETTA IN C.L.S. ARMATO
- 14 MISTO GRANULARE STABILIZZATO
- 15 NASTRO SEGNALETORE
- 16 TUBO IN P.V.C. SERIE PESANTE

ESEMPIO DI INSTALLAZIONE DI
ARMATURA STRADALE