

Via Mura del Sempino, 6 - 61032 PIANO (PU) - Tel. 0721/803240 Fax. 0721/796493 - Email architetto.bursi@libero.it
Arch. REMIGIO BURSÌ
 Studio di architettura


COLLABORATORI:
 Geom. Arminio Gardelli

PROGETTO:
 LAVORI DI RECUPERO E RISTRUTTURAZIONE
 DI:
 L. ANDI CIRIZIA ed altri via Vecchia n° 14
 C. ANNO CORRADO ed altri via Vecchia n° 16
 BOTTACCHIANI TEMISTOCLE ed altri via Vecchia n° 12
 ed altri





STATO ATTUALE E DI PROGETTO

T. n. 6
PIANO DI RECUPERO VIA VECCHIA

Elaborati grafici
 Rev. 01/11/2011
 Rev. 02/11/2011
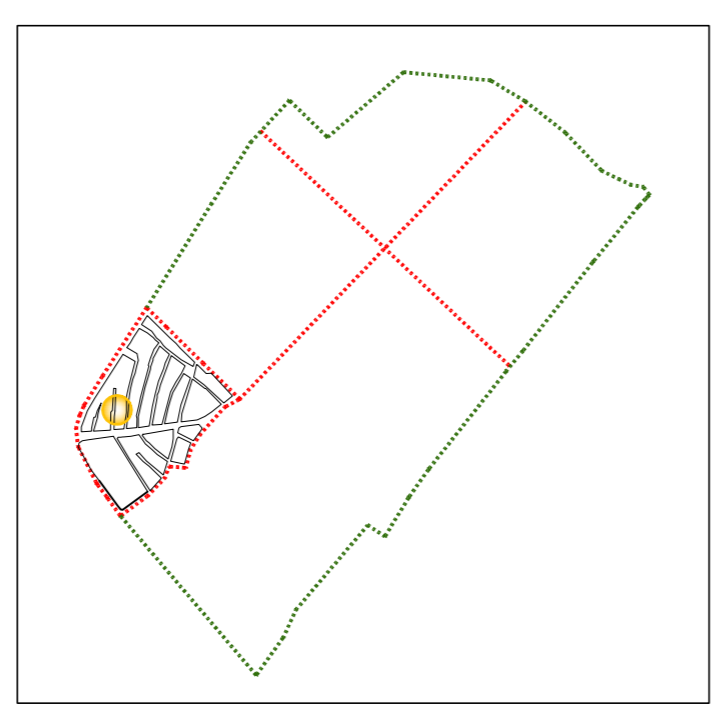

PROGETTO

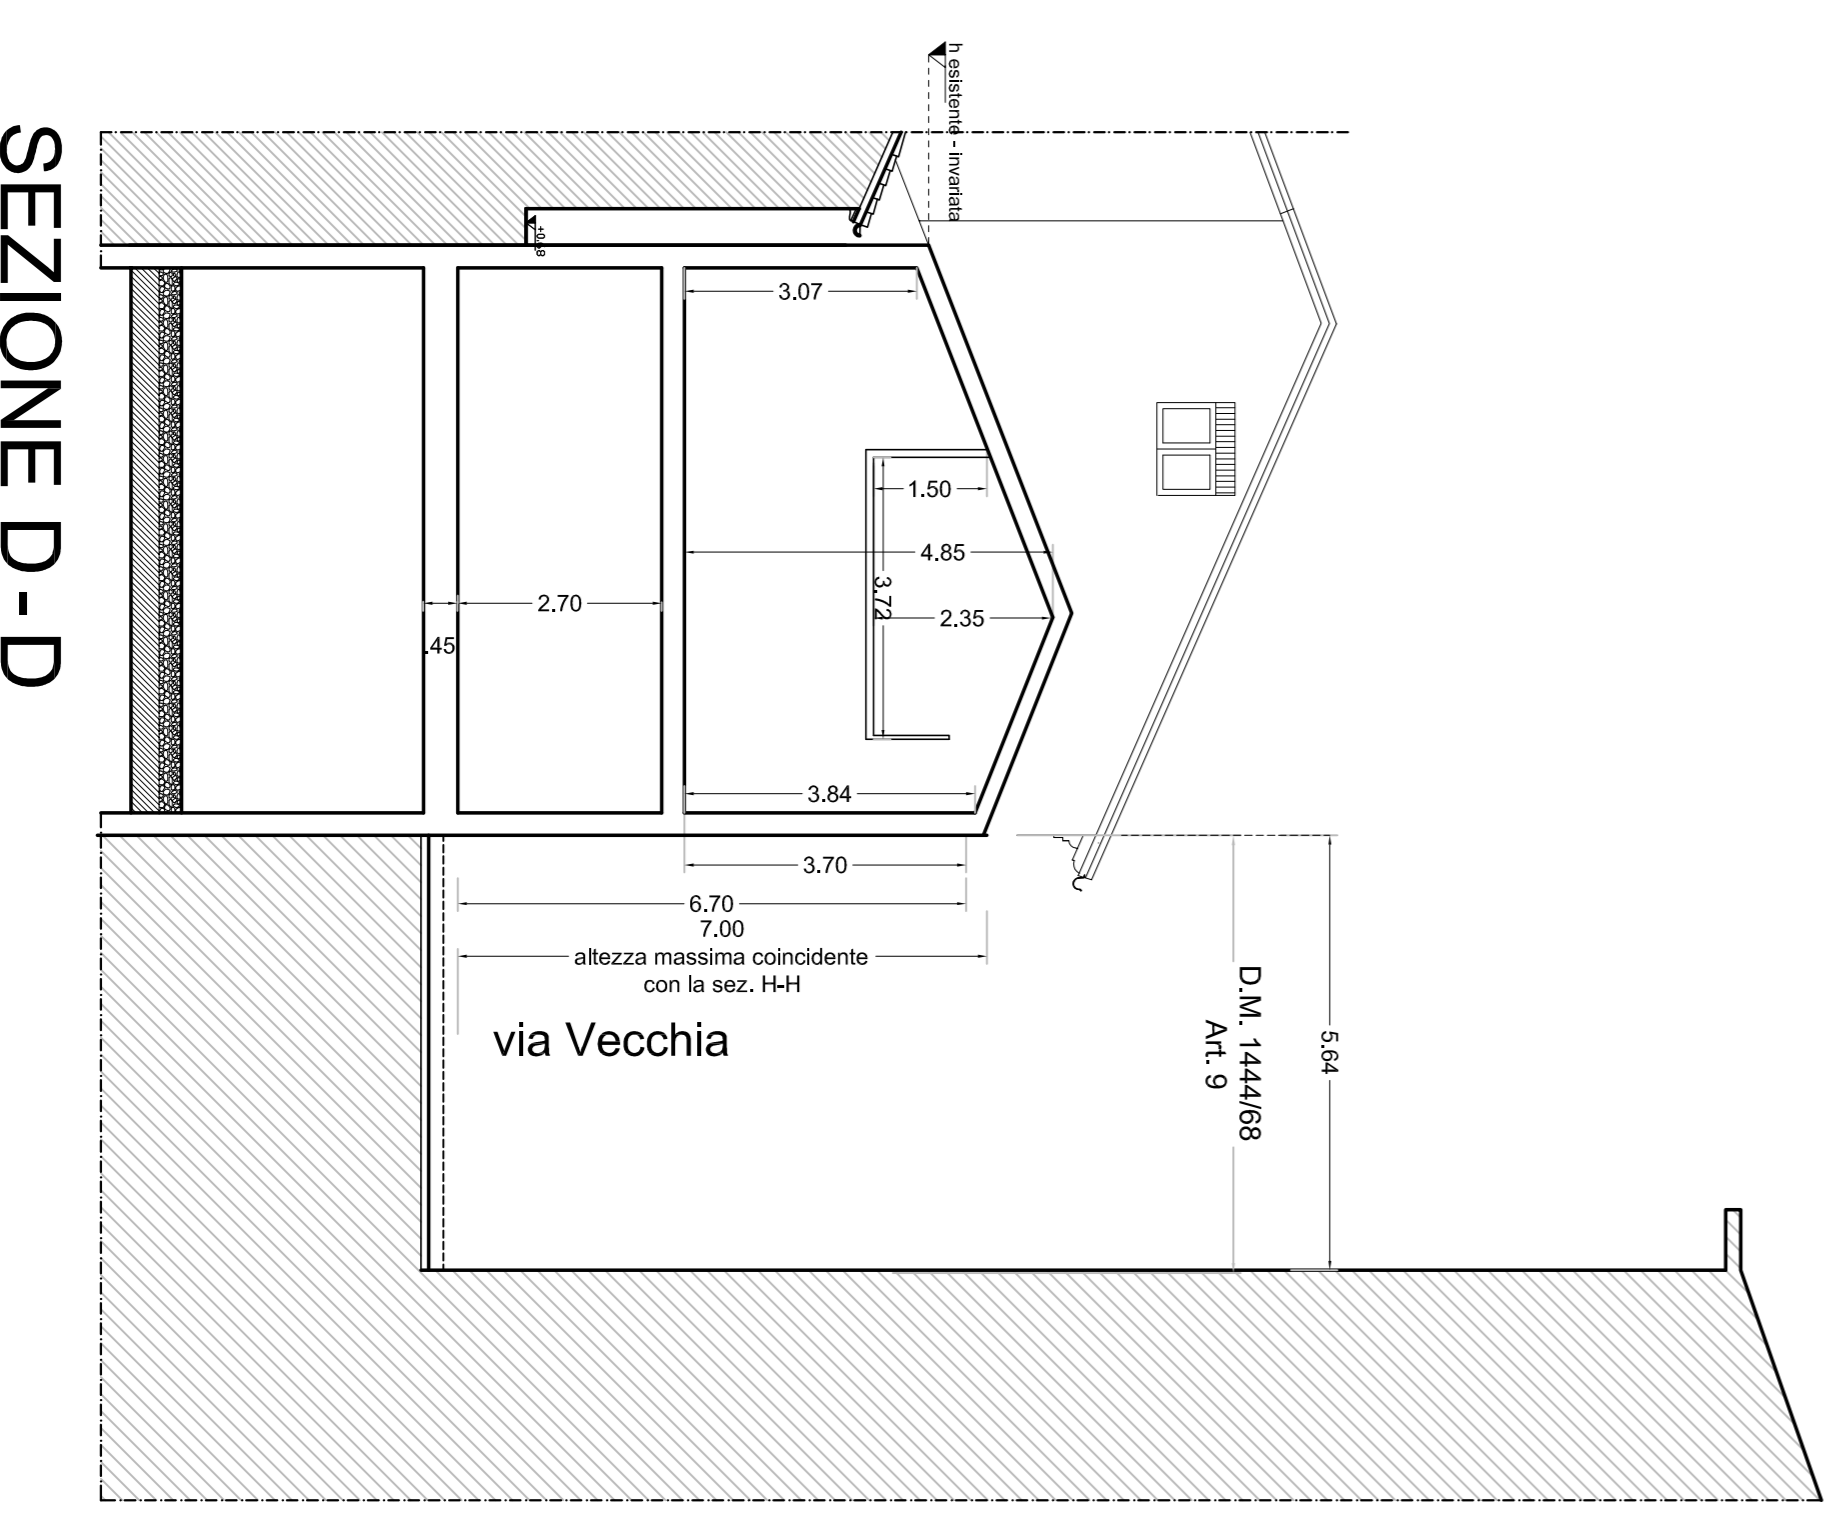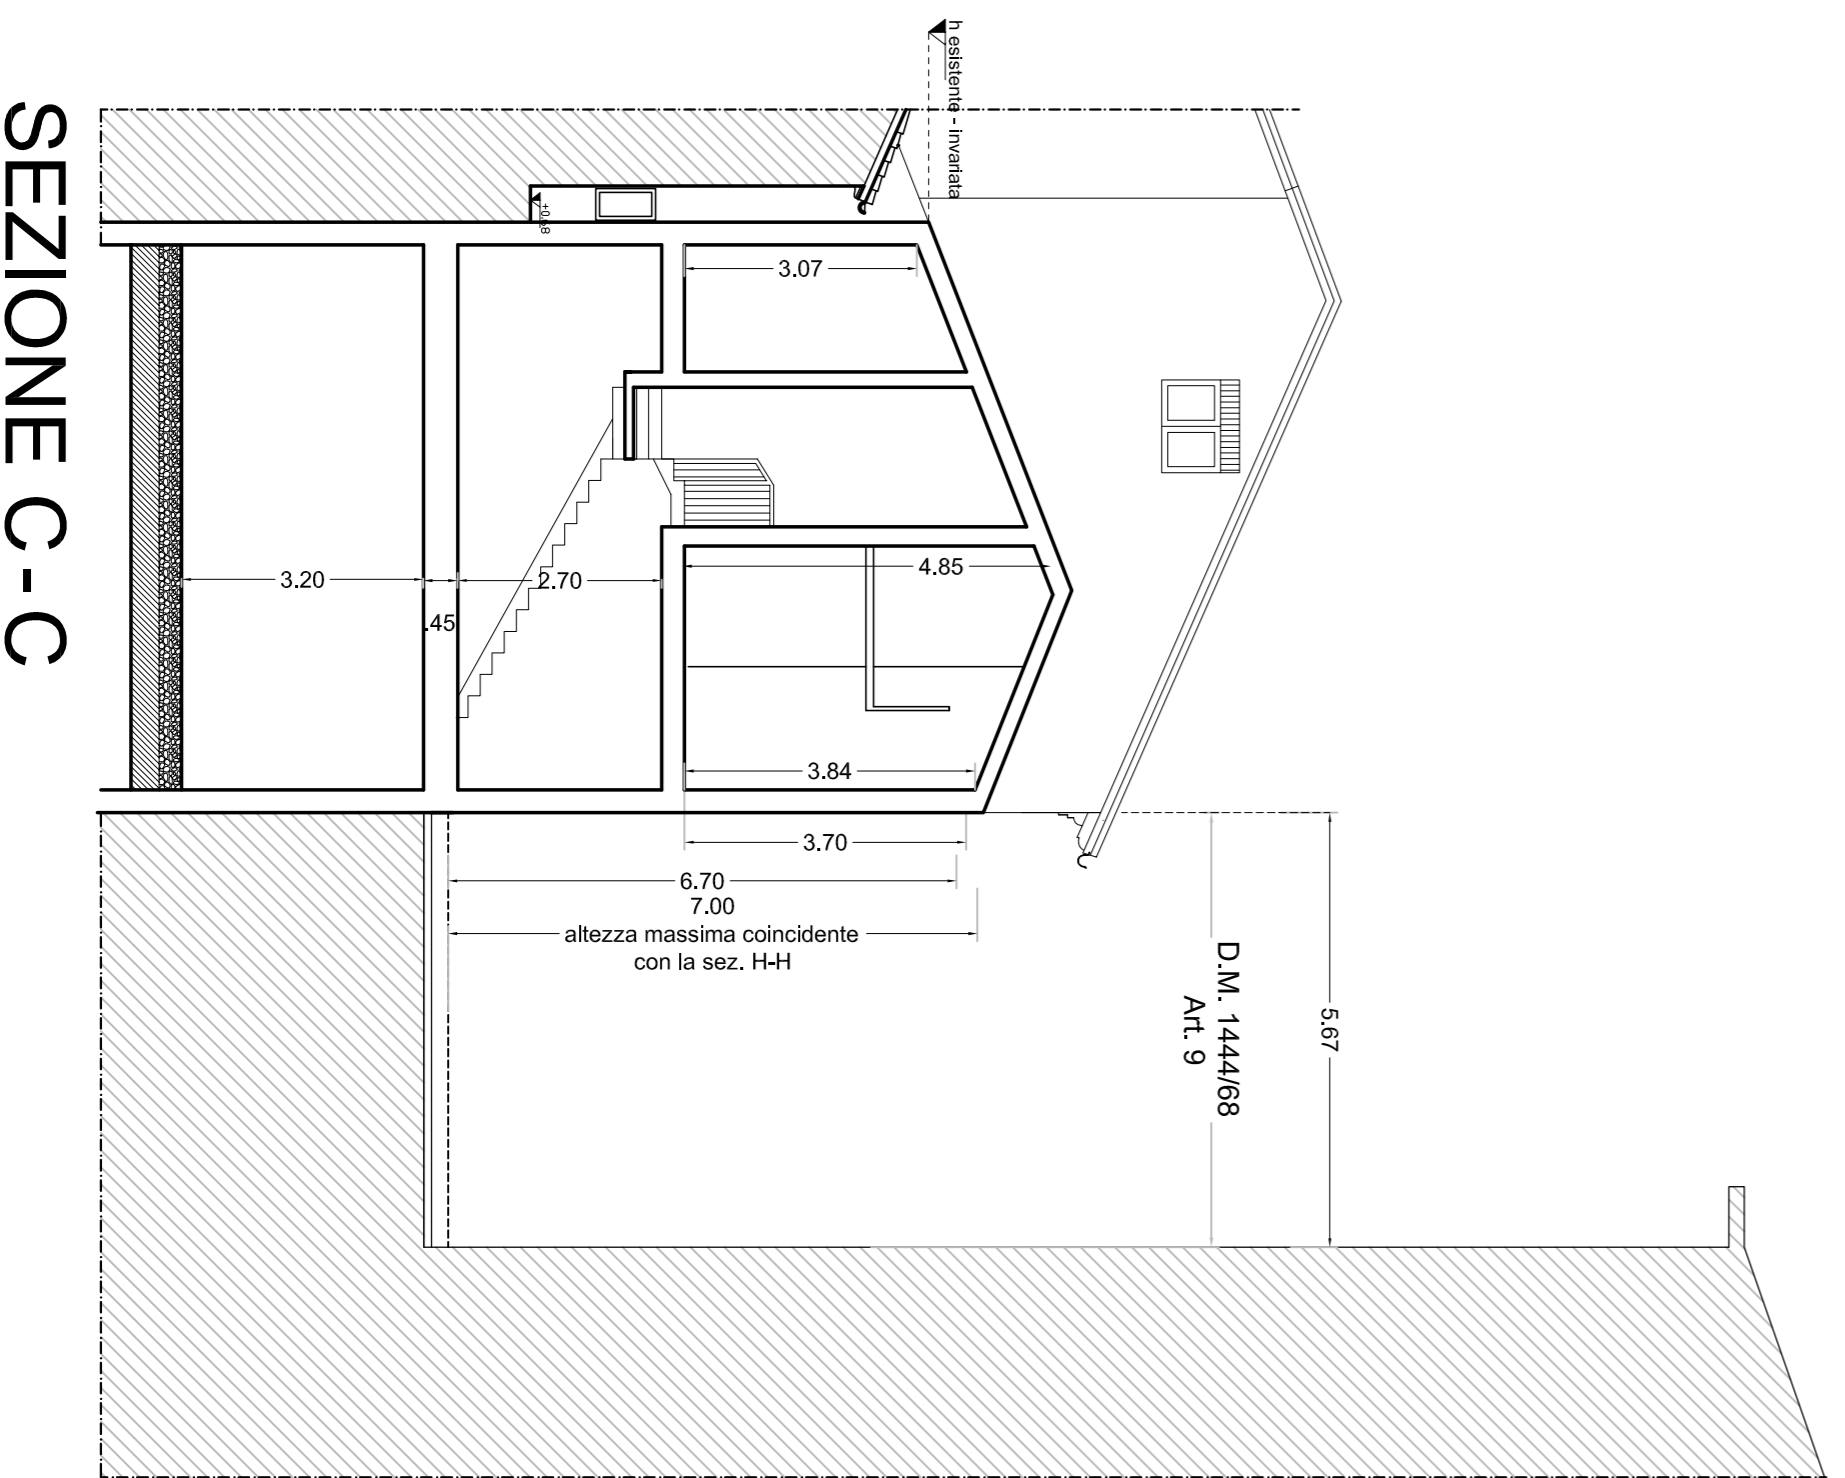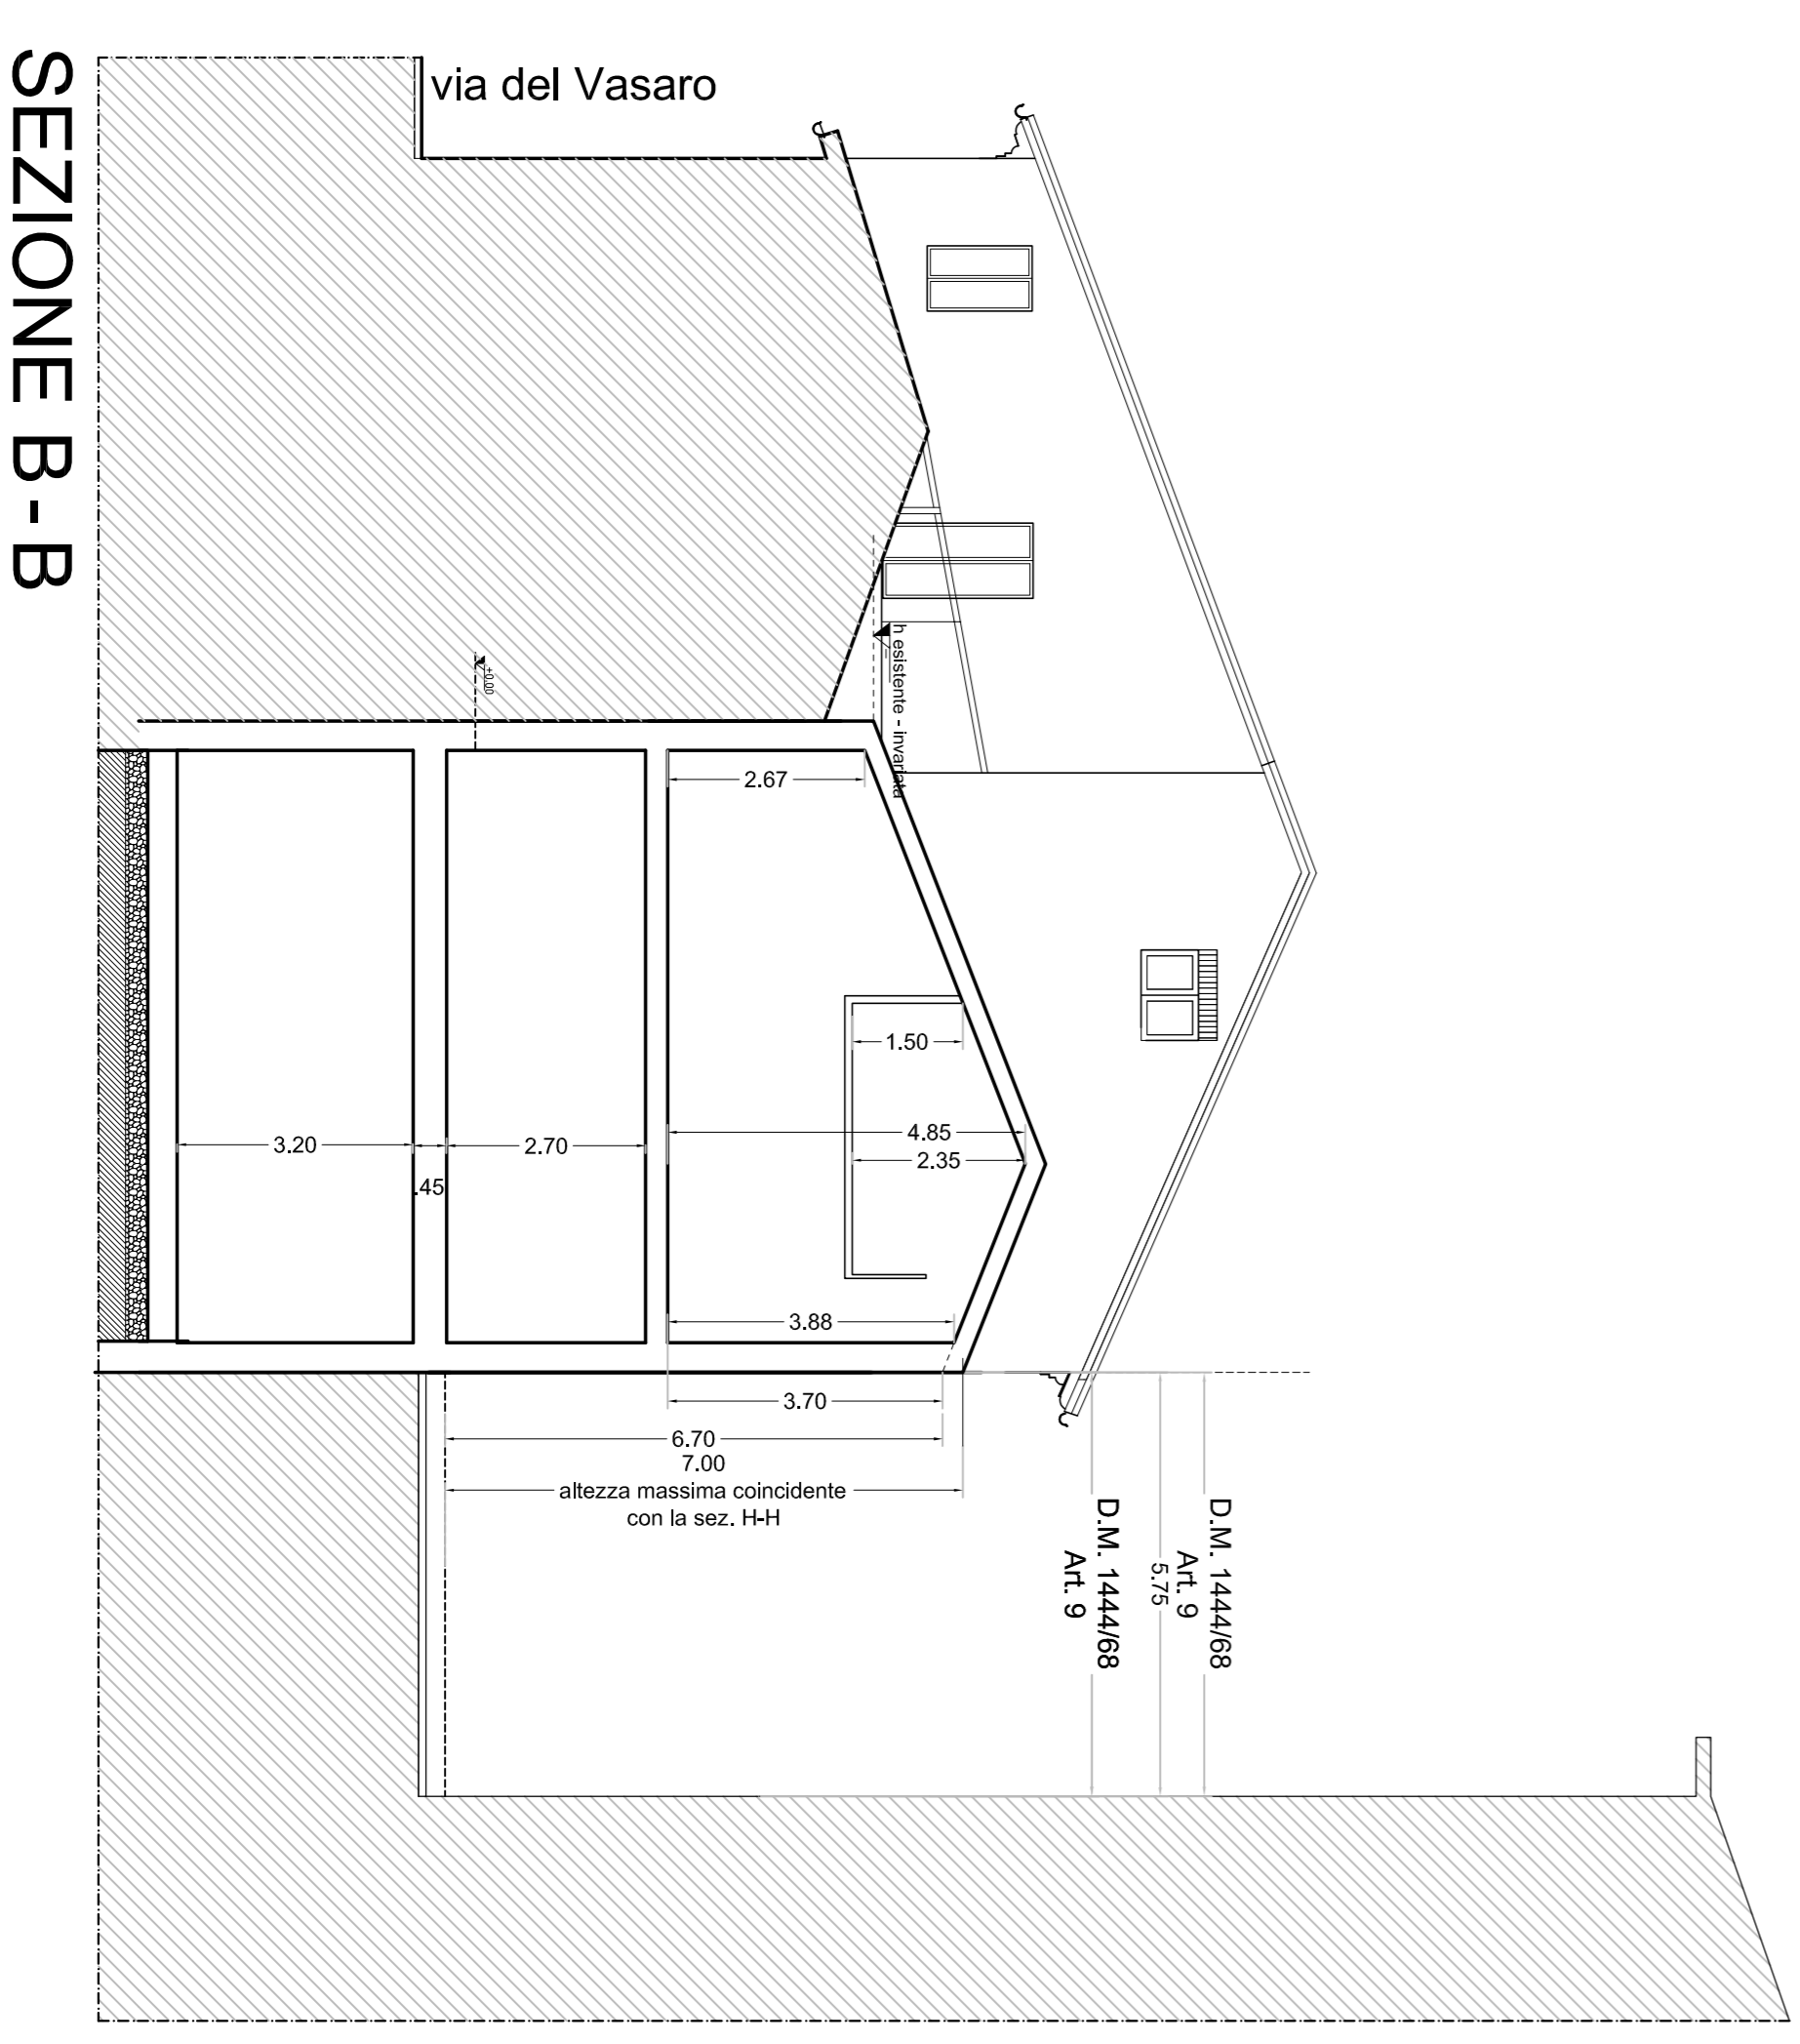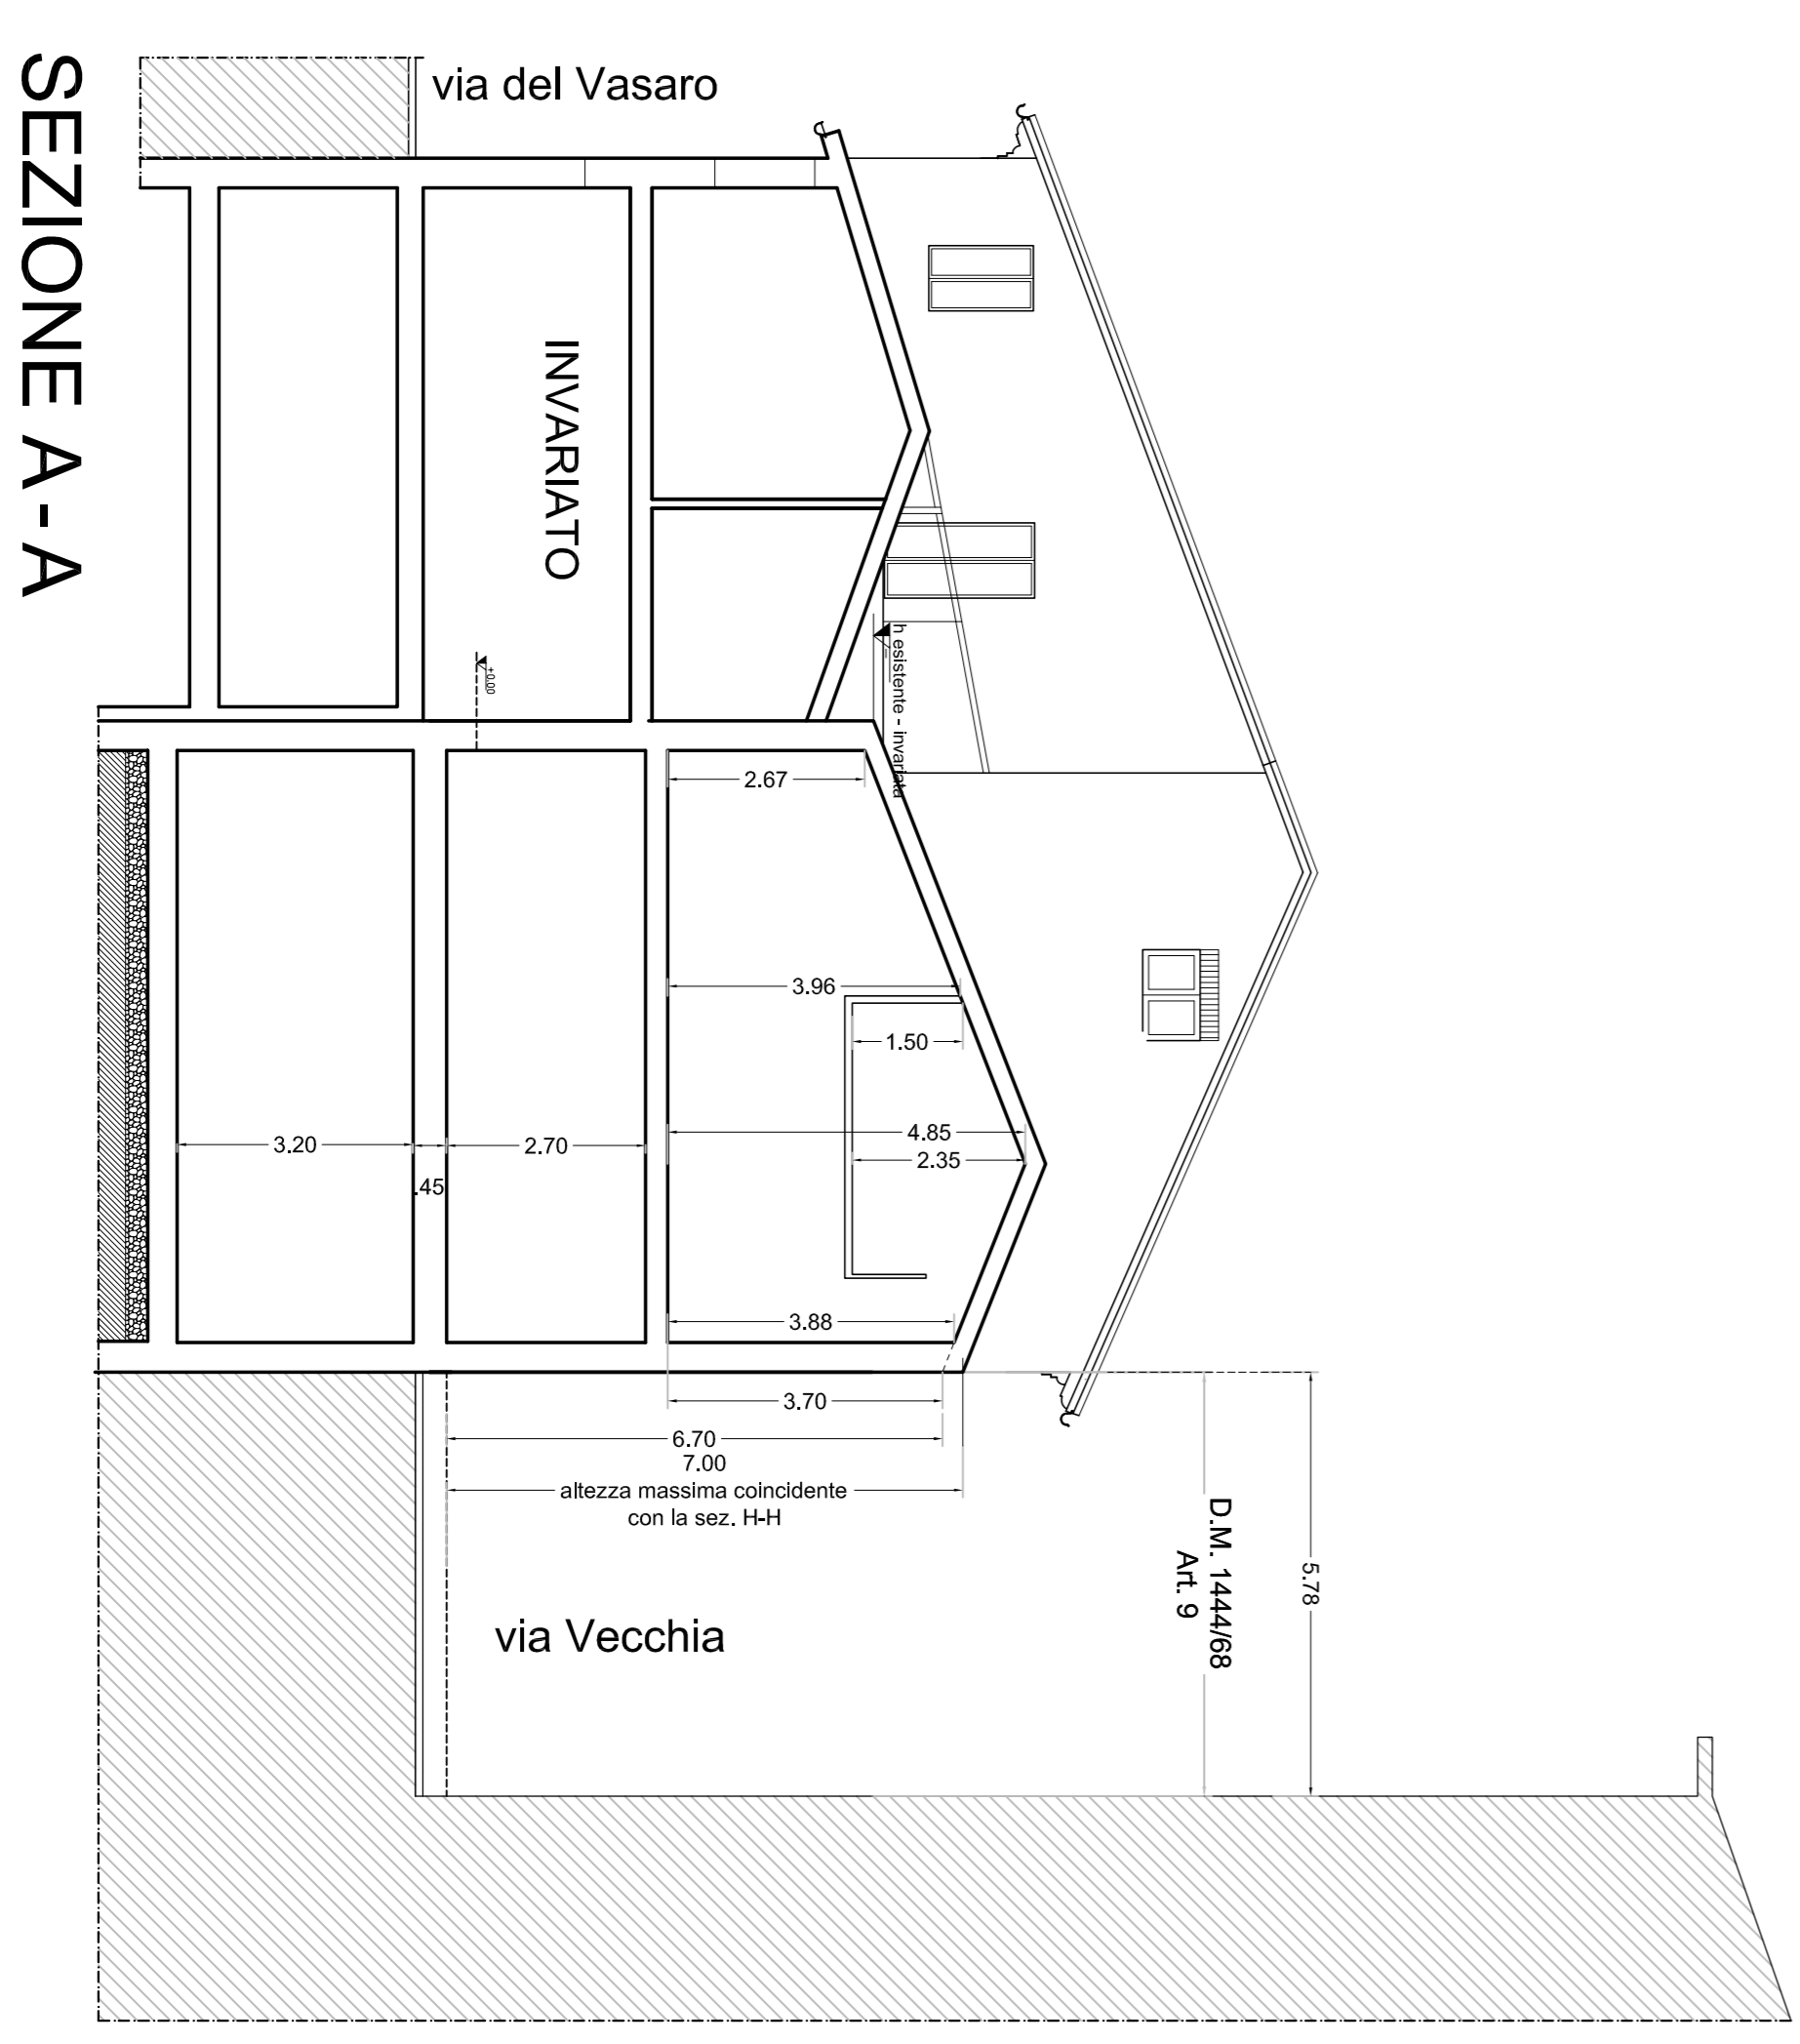

STATO ATTUALE

